

Algemeen

Plangrens

Enkelbestemmingen

AW

Agrarisch met waarden

N

Natuur

Dubbelbestemmingen

WR-A3

Waarde - Archeologie 3

WR-ZN

Waarde - Zone zilvergroene natuurzone

Gebiedsaanduidingen

milieuzone - grondwaterbeschermings-
gebied Venloschol

vrijwaringszone - spoor

overige zone - beekdal

overige zone - kampen

reconstructiewetzone -
extensiveringsgebied

Funcctieaanduidingen

saw-faler

specifieke vorm van agrarisch met waarden -
touragehandel, agrarisch loonwerk en rundveehouderij

sn-vv

specifieke vorm van natuur -
voorwaardelijke verplichting

sn-bos

specifieke vorm van natuur - bossingel

sn-keifg

specifieke vorm van natuur -
kruiden- en faunairijk grasland

Bouwvlakken

bouwvlak

Informatief

Kadastrale ondergrond

SITUATIE

Gemeente: Meerlo
Sectie : K
Nummer : 521,522,524,525,624,625+H590
Schaal : 1 : 1.000

Schaal

1:1500

Datum

17-06-2025

Getekend door

Wijzigingsdatum

31-10-2025/L.C.

Projectnummer

3646BS03

Gemeente

Horst aan de Maas

IDnr

NL.IMRO.1507.TROVERDEBEEK8-BP01

Formaat

A3

Onderwerp

TAM-omgevingsplan Hoofdstuk 22r

Naam

Over de Beek 8 Tienray en Most 7 Sevenum

Bladnummer

S01

Postbus 12


tel. 0493 - 59 75 00

Bezoekadres: Burg. Wijtvieltlaan 1 te De Rips

5845 ZG Sint Anthonis

fax. 0493 - 59 75 09

www.gelingadvies.nl

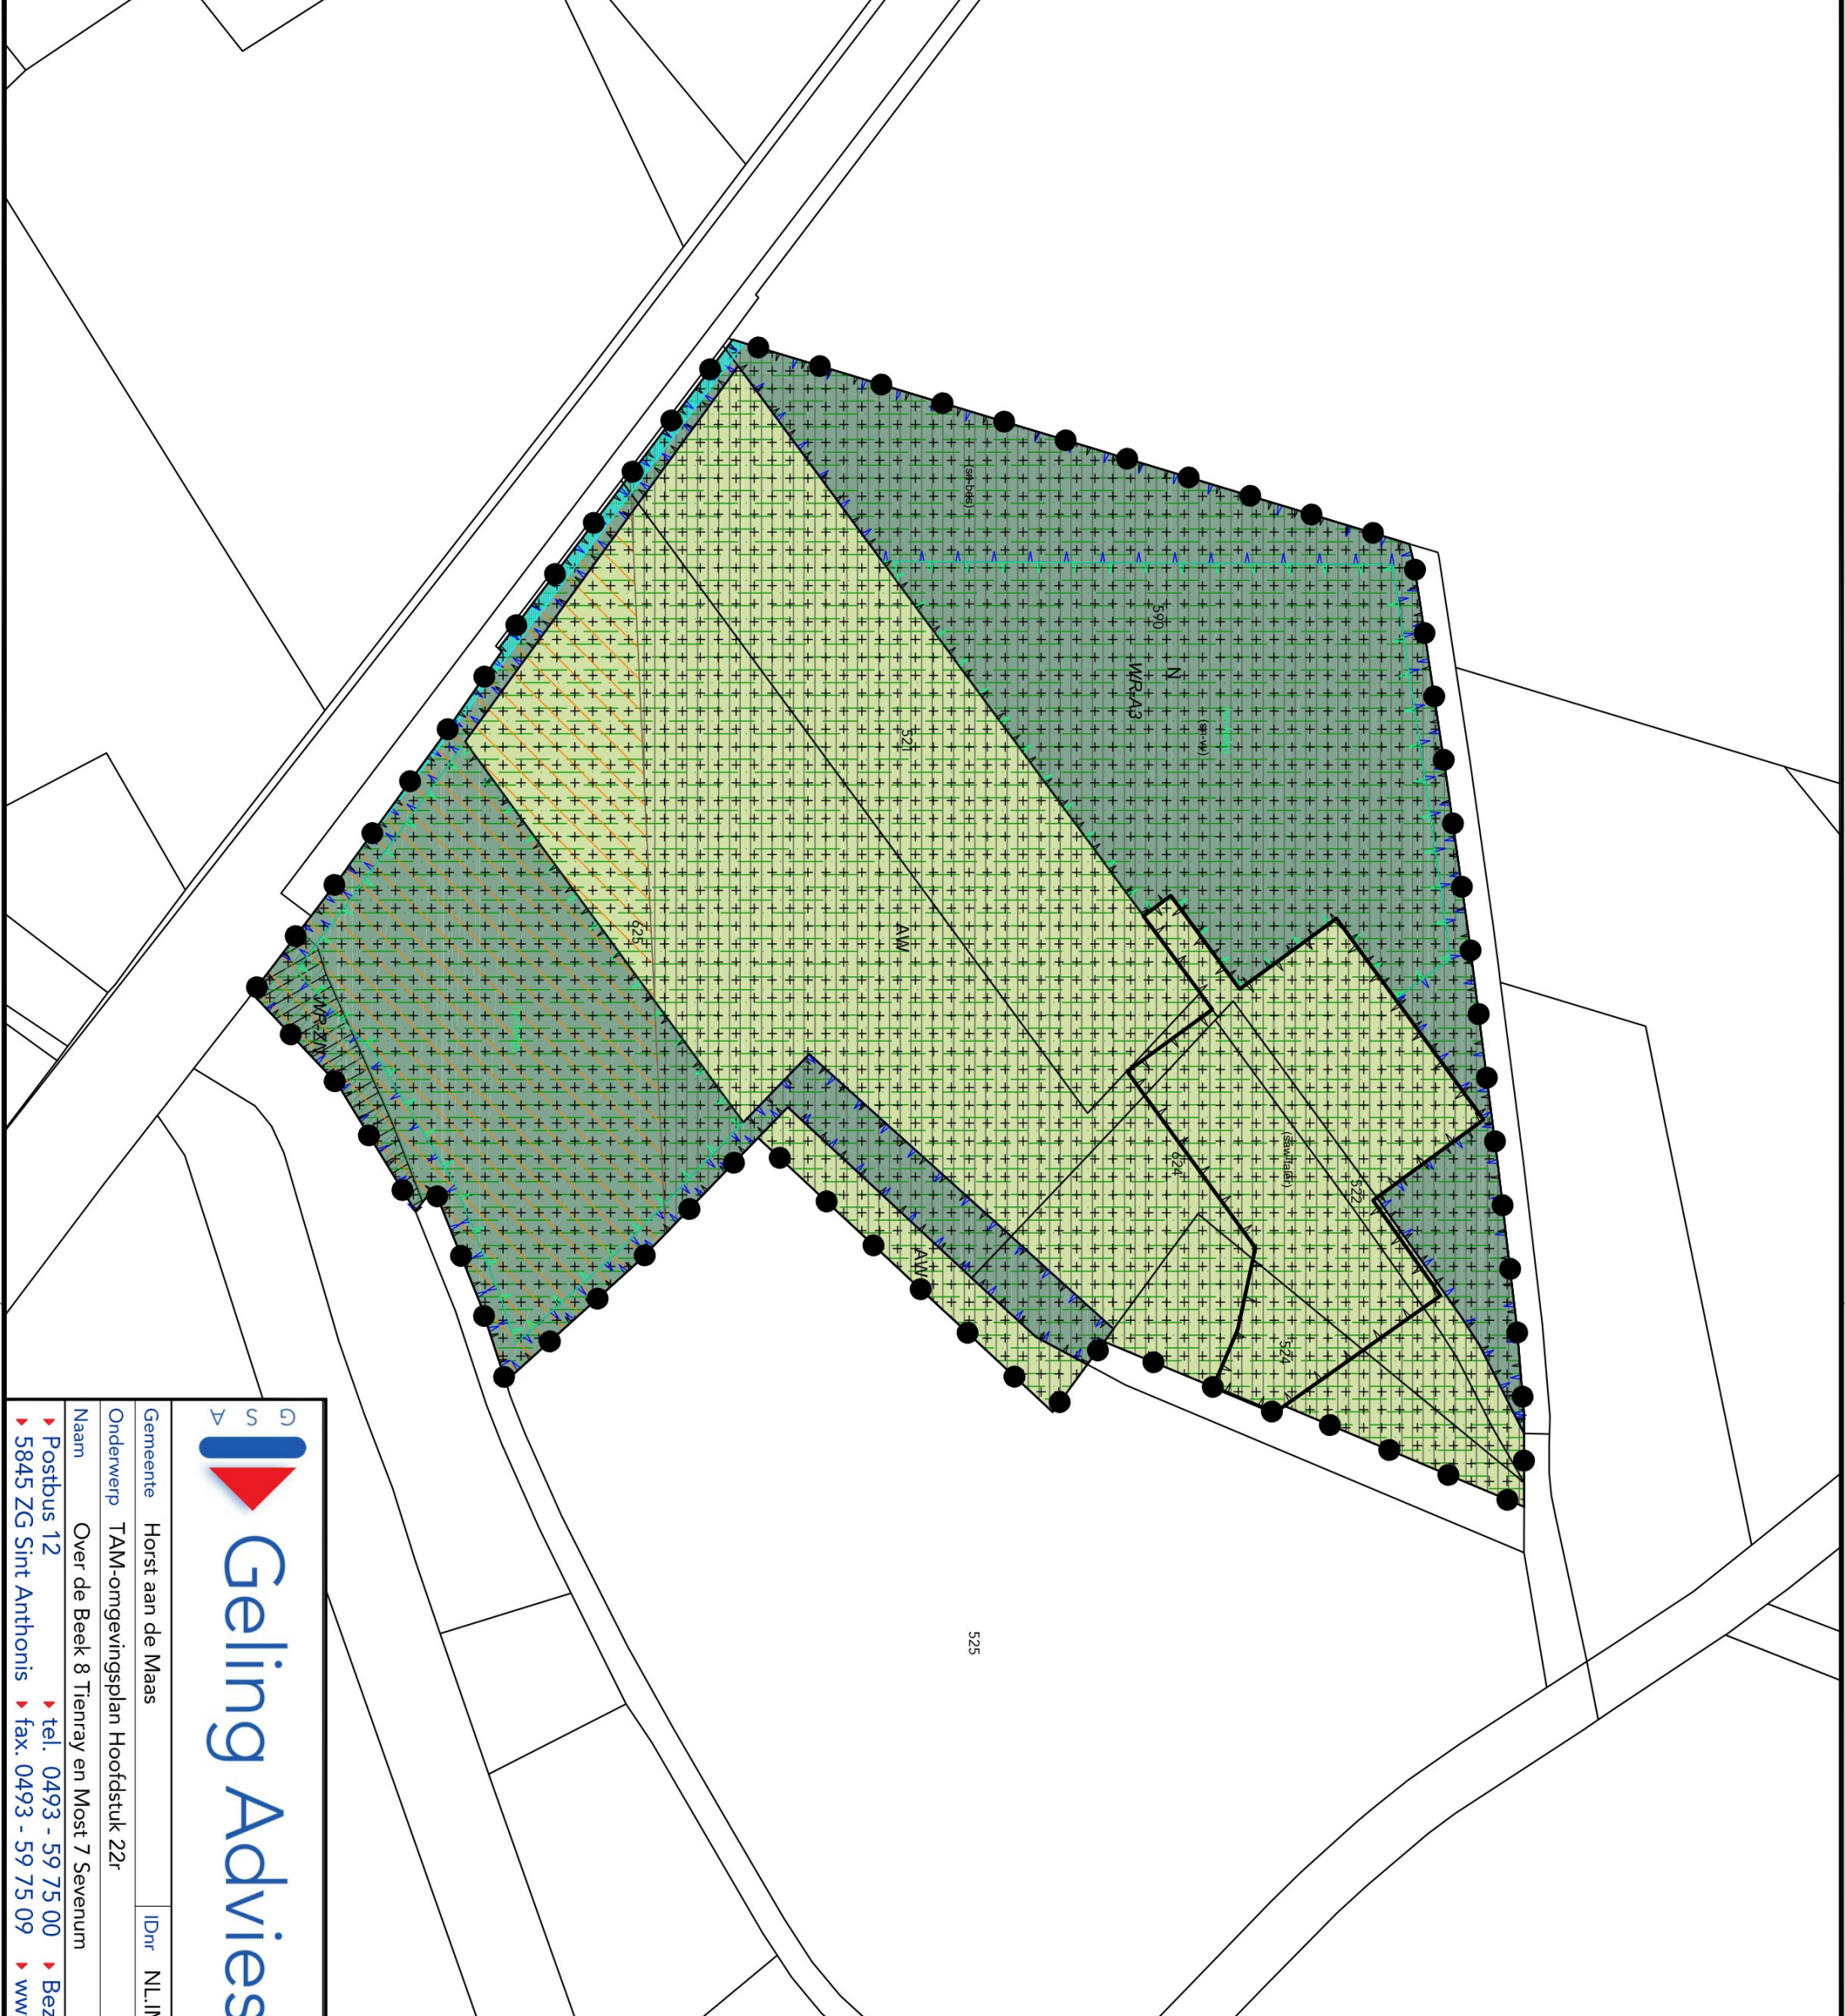

G

S

A

Geling Advies

Gemeente

Horst aan de Maas

IDnr

NL.IMRO.1507.TROVERDEBEEK8-BP01

Formaat

A3

Onderwerp

TAM-omgevingsplan Hoofdstuk 22r

Naam

Over de Beek 8 Tienray en Most 7 Sevenum

Bladnummer

S01

Postbus 12

tel. 0493 - 59 75 00

Bezoekadres: Burg. Wijtvieltlaan 1 te De Rips

5845 ZG Sint Anthonis

fax. 0493 - 59 75 09

www.gelingadvies.nl

© ALE RECHTEN VOORBEHOUDEN