

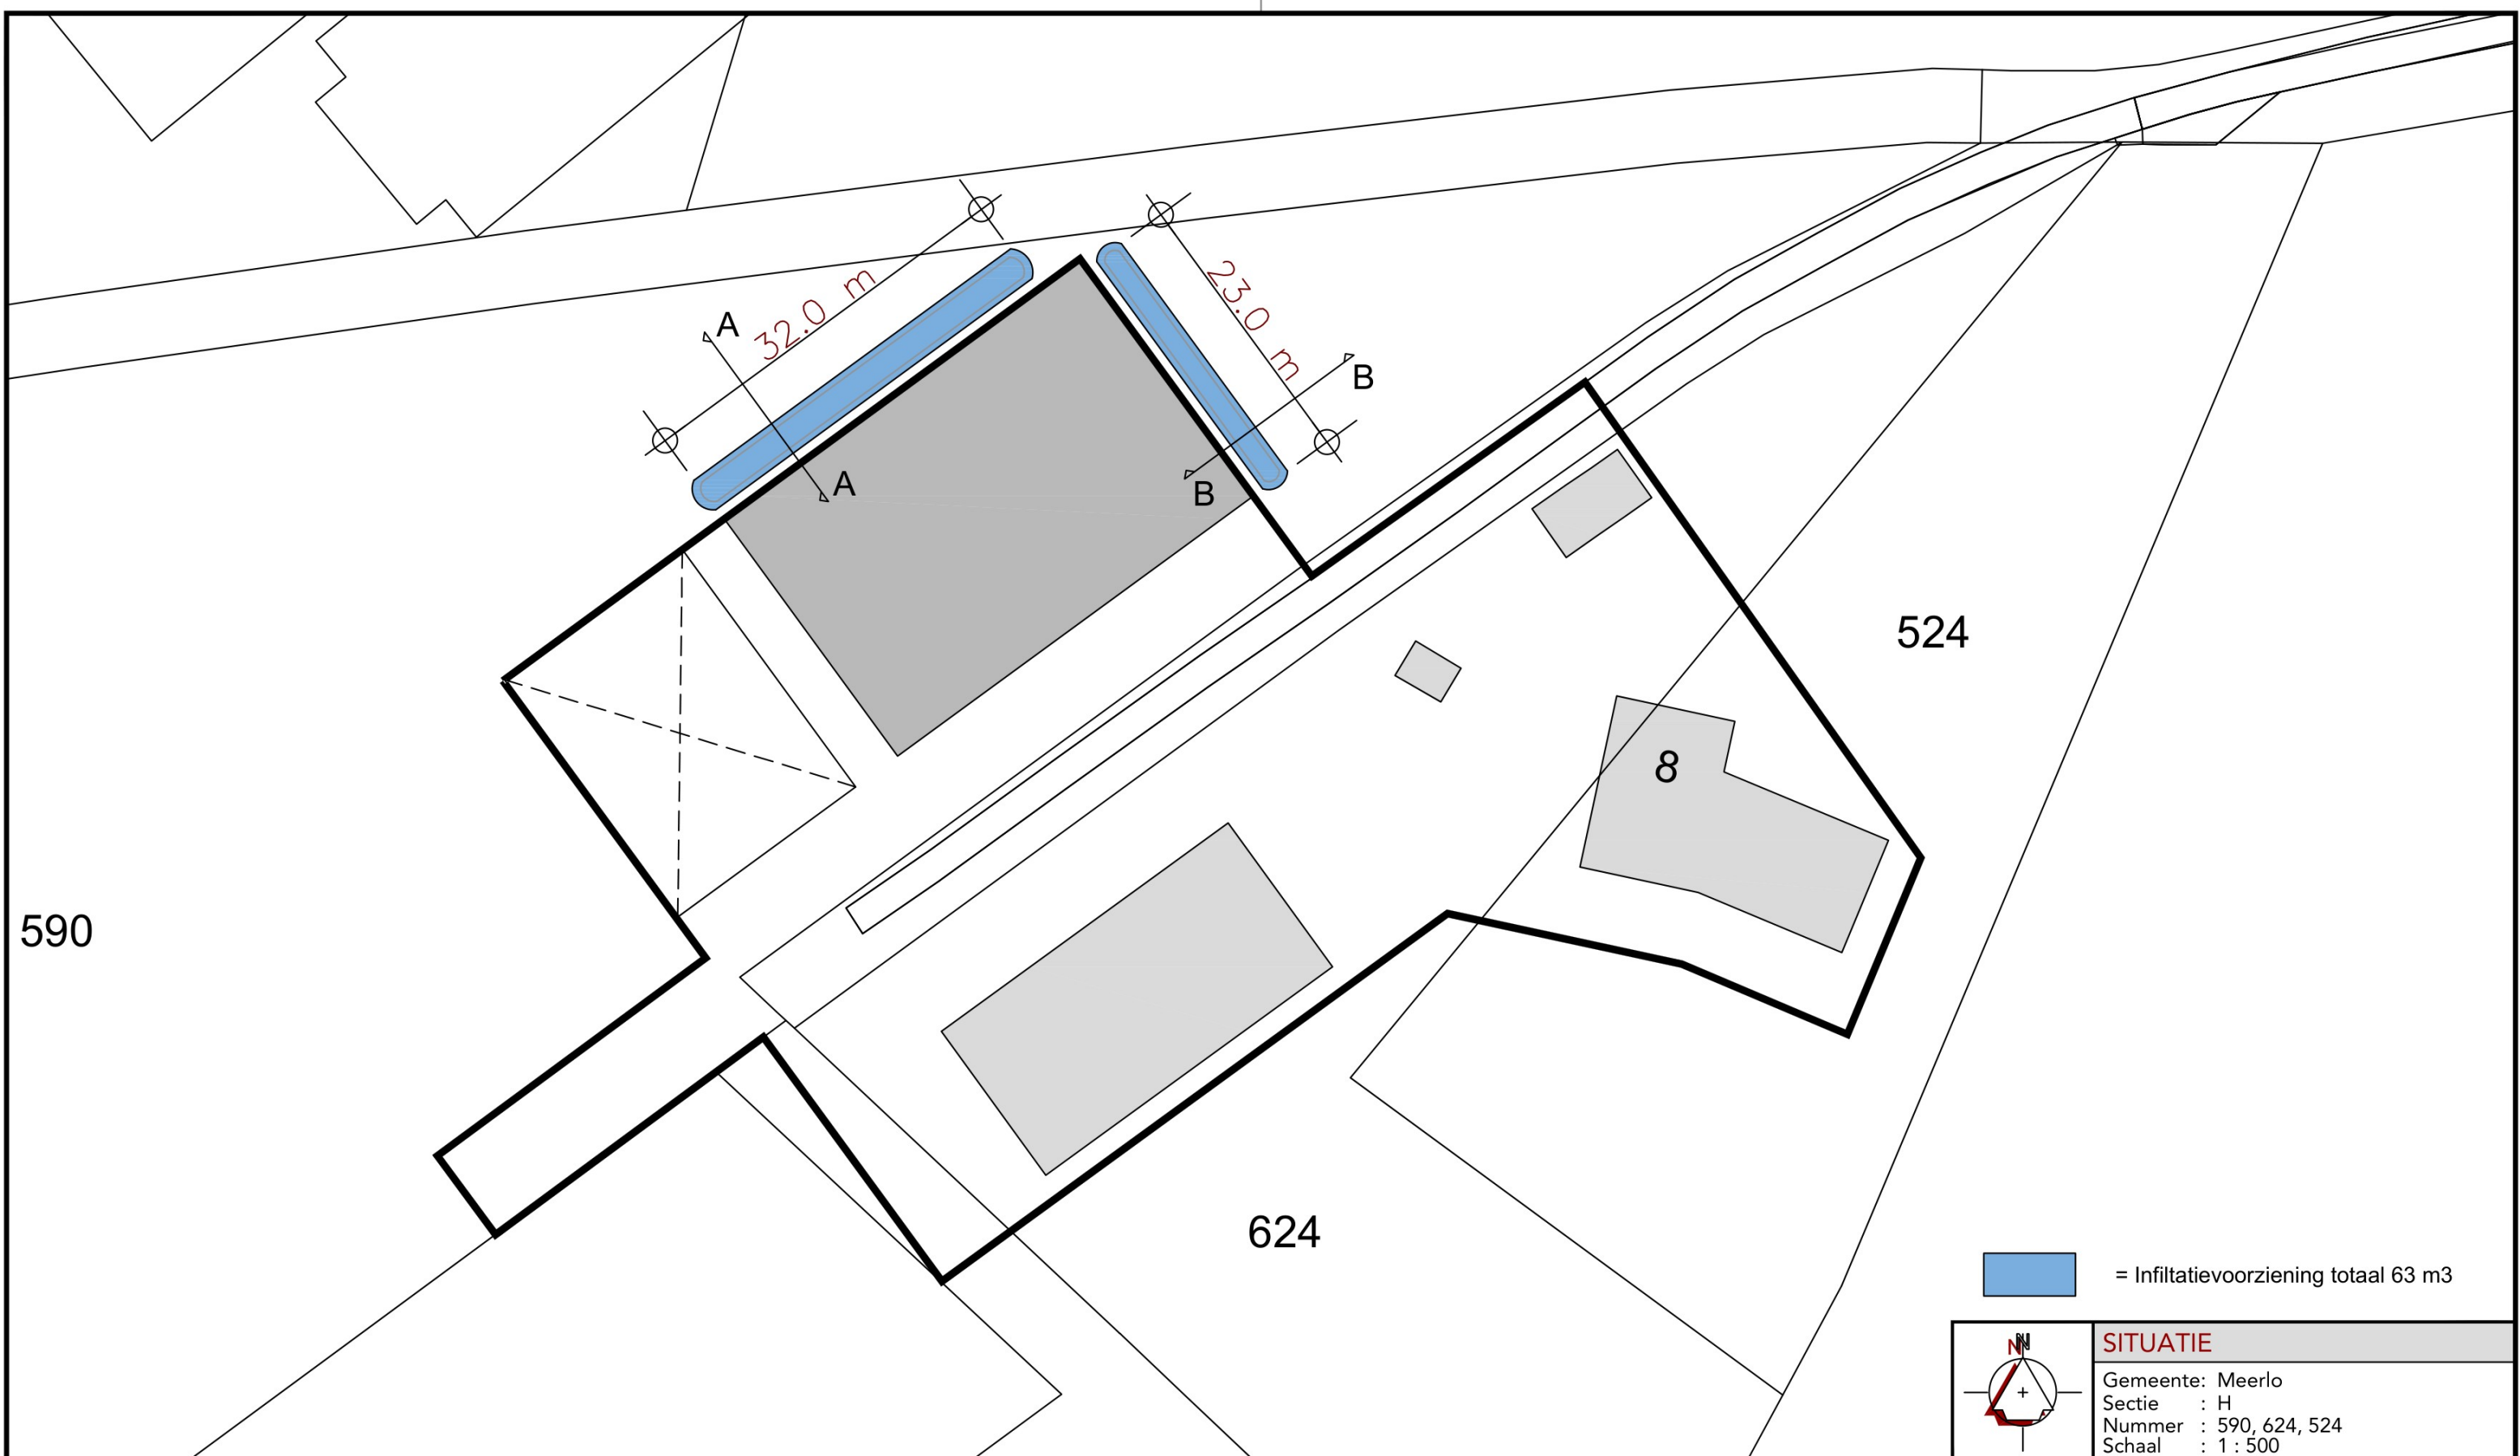


Doorsnede A-A
1:100

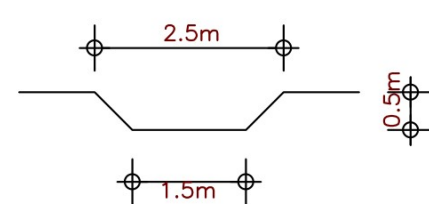

Doorsnede B-B
1:100

 = Infiltratievoorziening totaal 63 m3

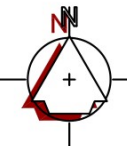

SITUATIE
Gemeente: Meerlo
Sectie : H
Nummer : 590, 624, 524
Schaal : 1 : 500

**Geling Advies**

Schaal	1:500	Datum	26-09-2025
Getekend door		Wijzigingsdatum	
Projectnummer	3646BS03		

Gemeente	Horst a/d Maas	IDnr		Formaat	A3	
Onderwerp	Situatietekening, Over de beek 8 te Tienray				Bladnummer	S01
Naam						
► Postbus 12 ► tel. 0493 - 59 75 00 ► Bezoekadres: Burg. Wijtvljetlaan 1 te De Rips ► 5845 ZG Sint Anthonis ► fax. 0493 - 59 75 09 ► www.gelingadvies.nl						

© ALLE RECHTEN VOORBEHOUDEN