



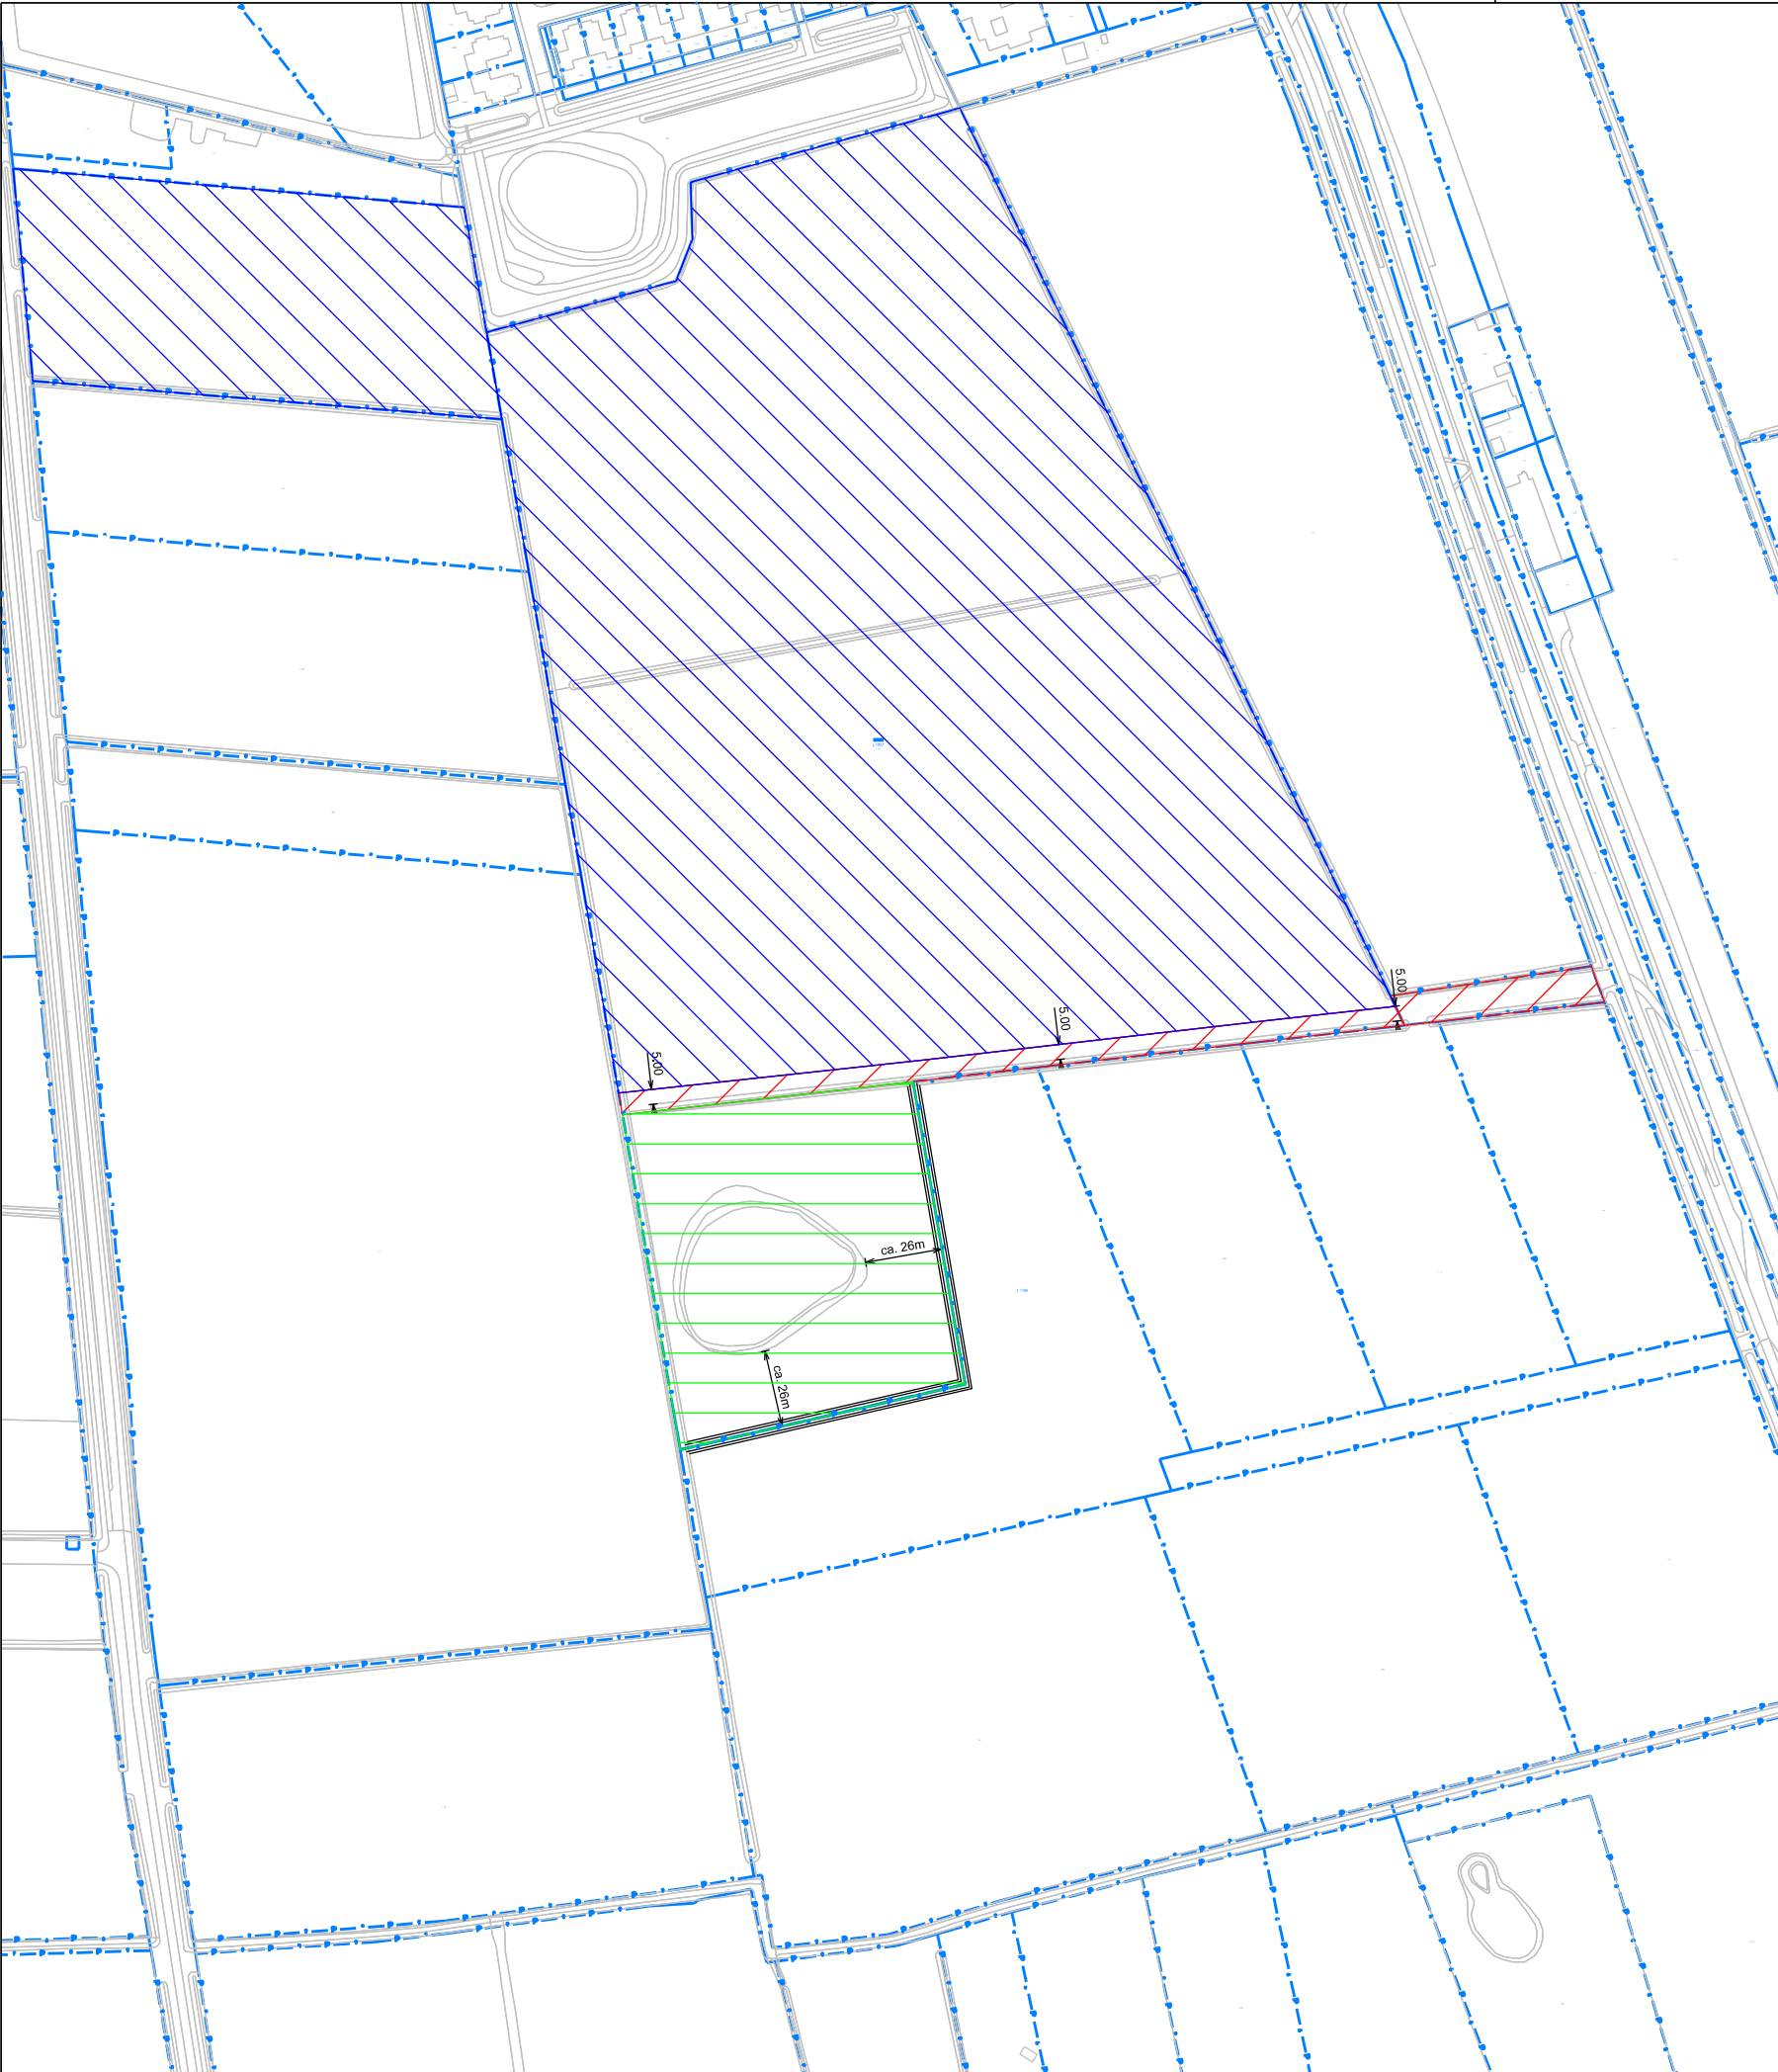


Legenda

- Kadastrale grens
- Perceel als bedoeld in overeenkomst par. 16
- Perceel toegangspad kadastraal bekend gemeente Hooge en Lage Zwaluwe, sectie L, nummer 282 en 1097 (ged.) met een totale grootte van 2.585 m2
- Te verpachten grond kadastraal bekend gemeente Hooge en Lage Zwaluwe, sectie L, nummer 273 en 1097 (ged.) met een totale grootte van 73.912 m2

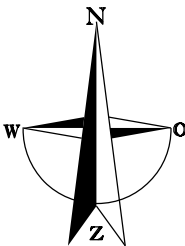

Project:
Hooge Zwaluwe pacht 2026

Onderdeel:
Landbouwgrond Kerkdijk

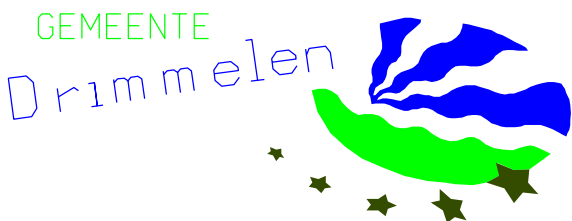

Wijz.		Datum:
Tekening nr: HZ-Z-05b		
Schaal: 1:2500 (A3)		
Datum: 26-11-2025		
Getekend: WL		
Gemeentehuis: Park 1 4921 BV Made		
Postbus 19 4920 AA Made		
Telefoon:0162-690190 Faxnr: 0162-686623		