

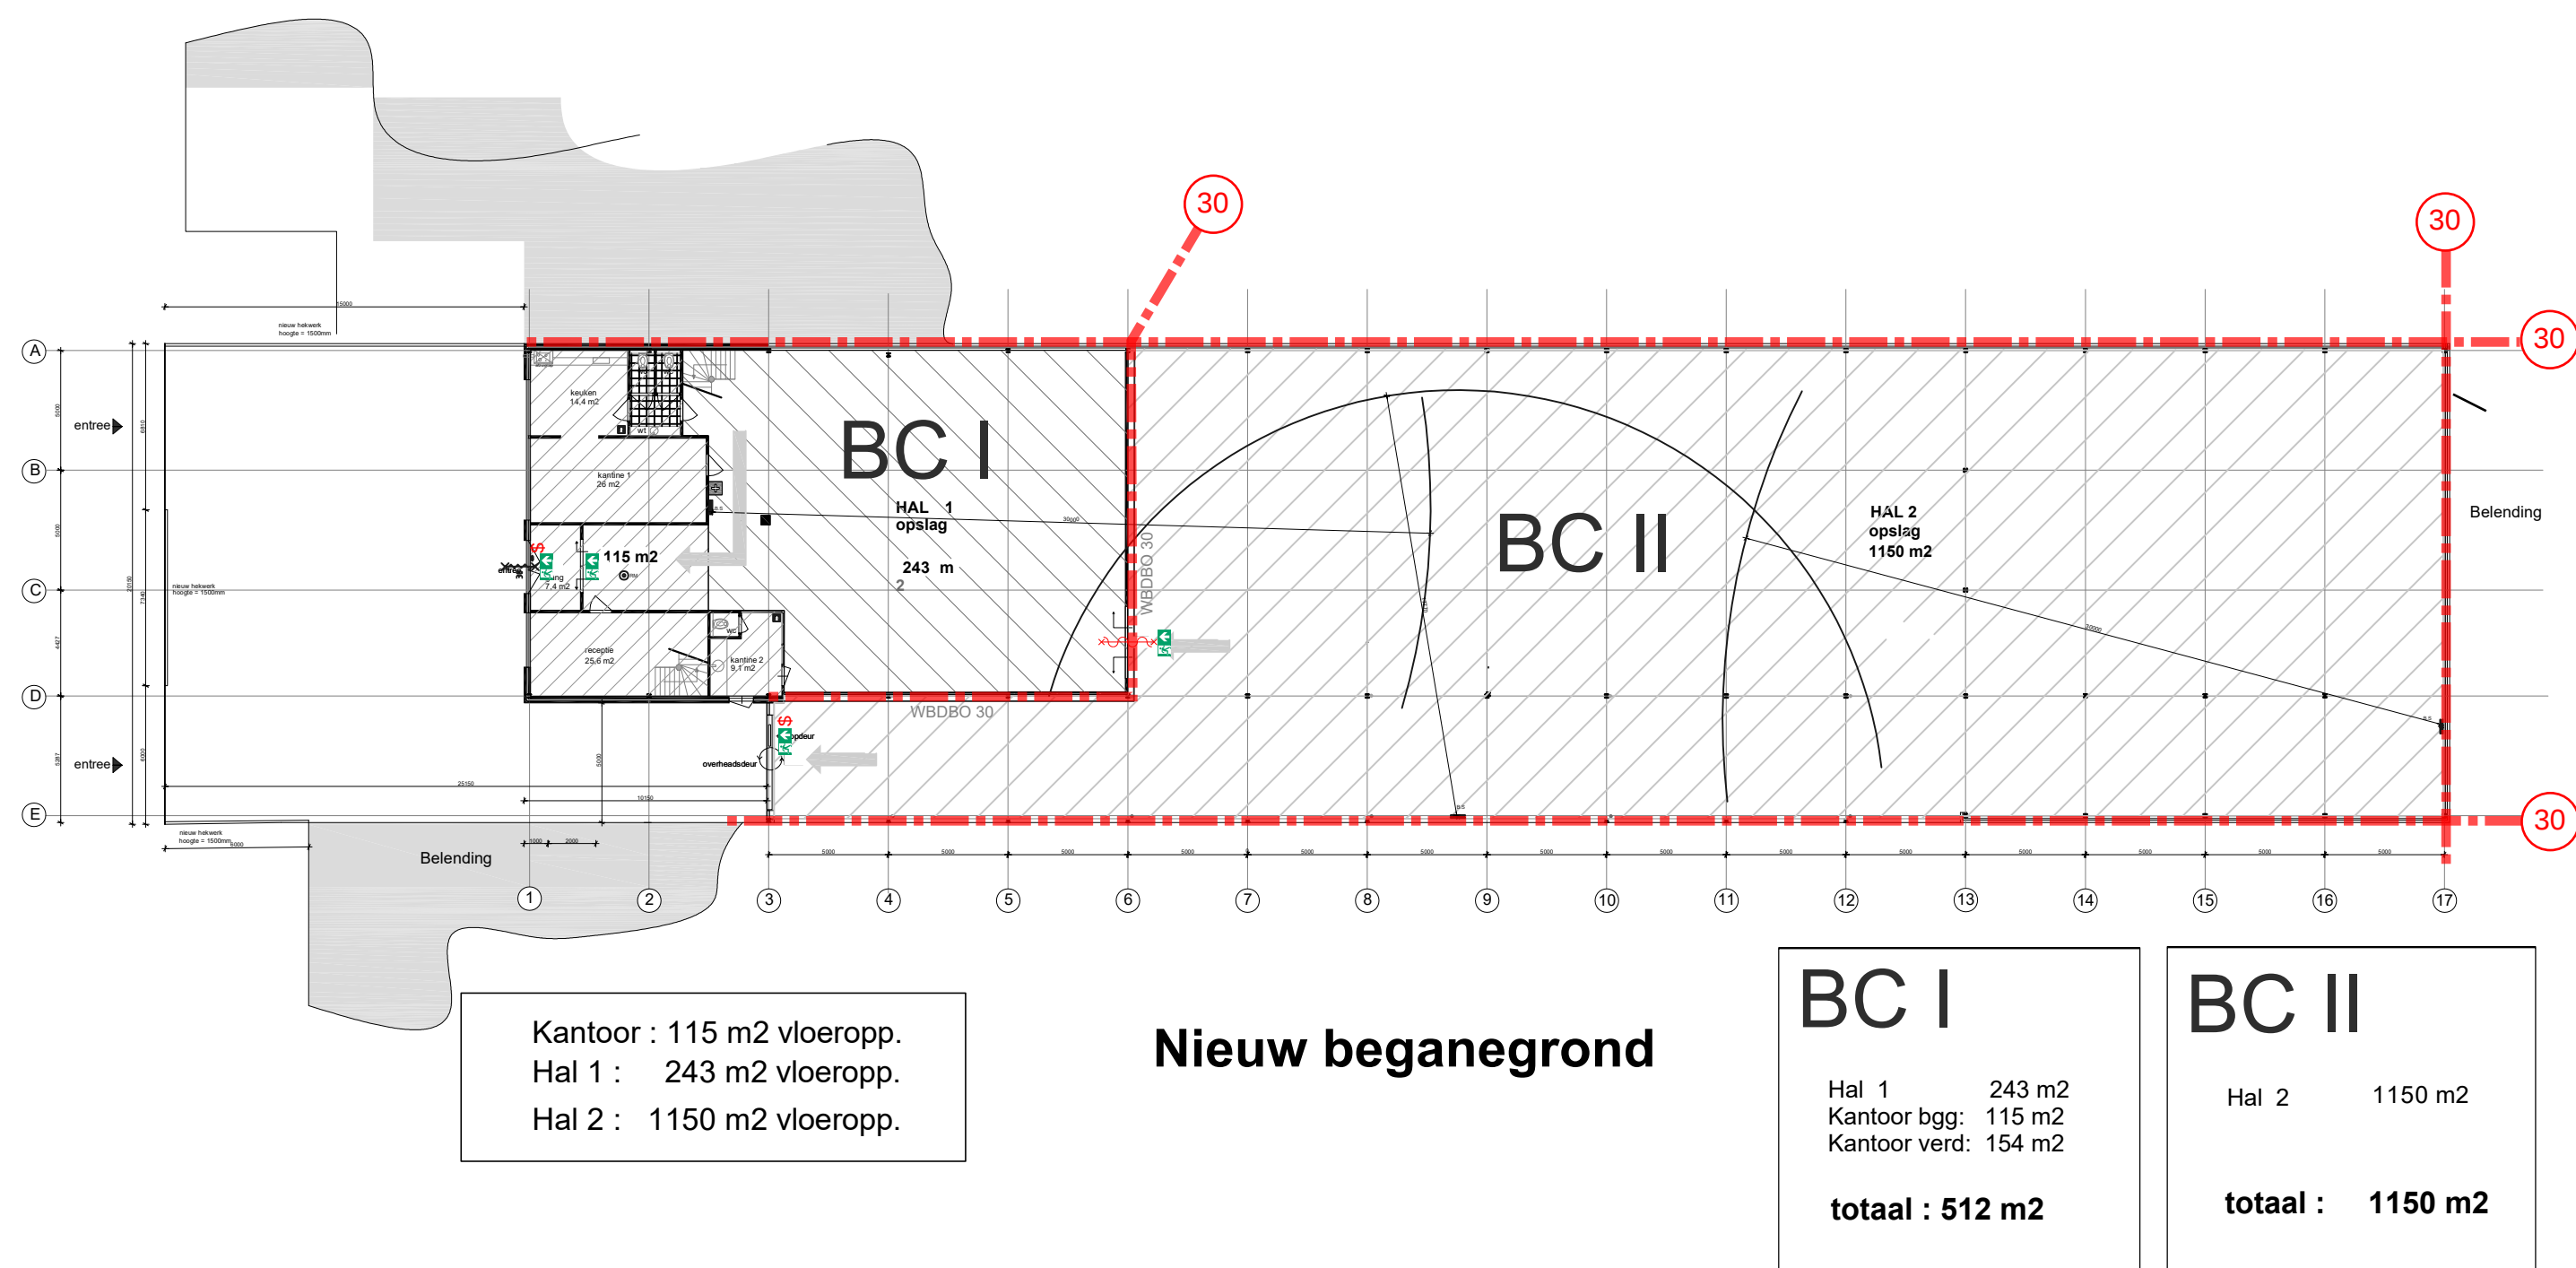
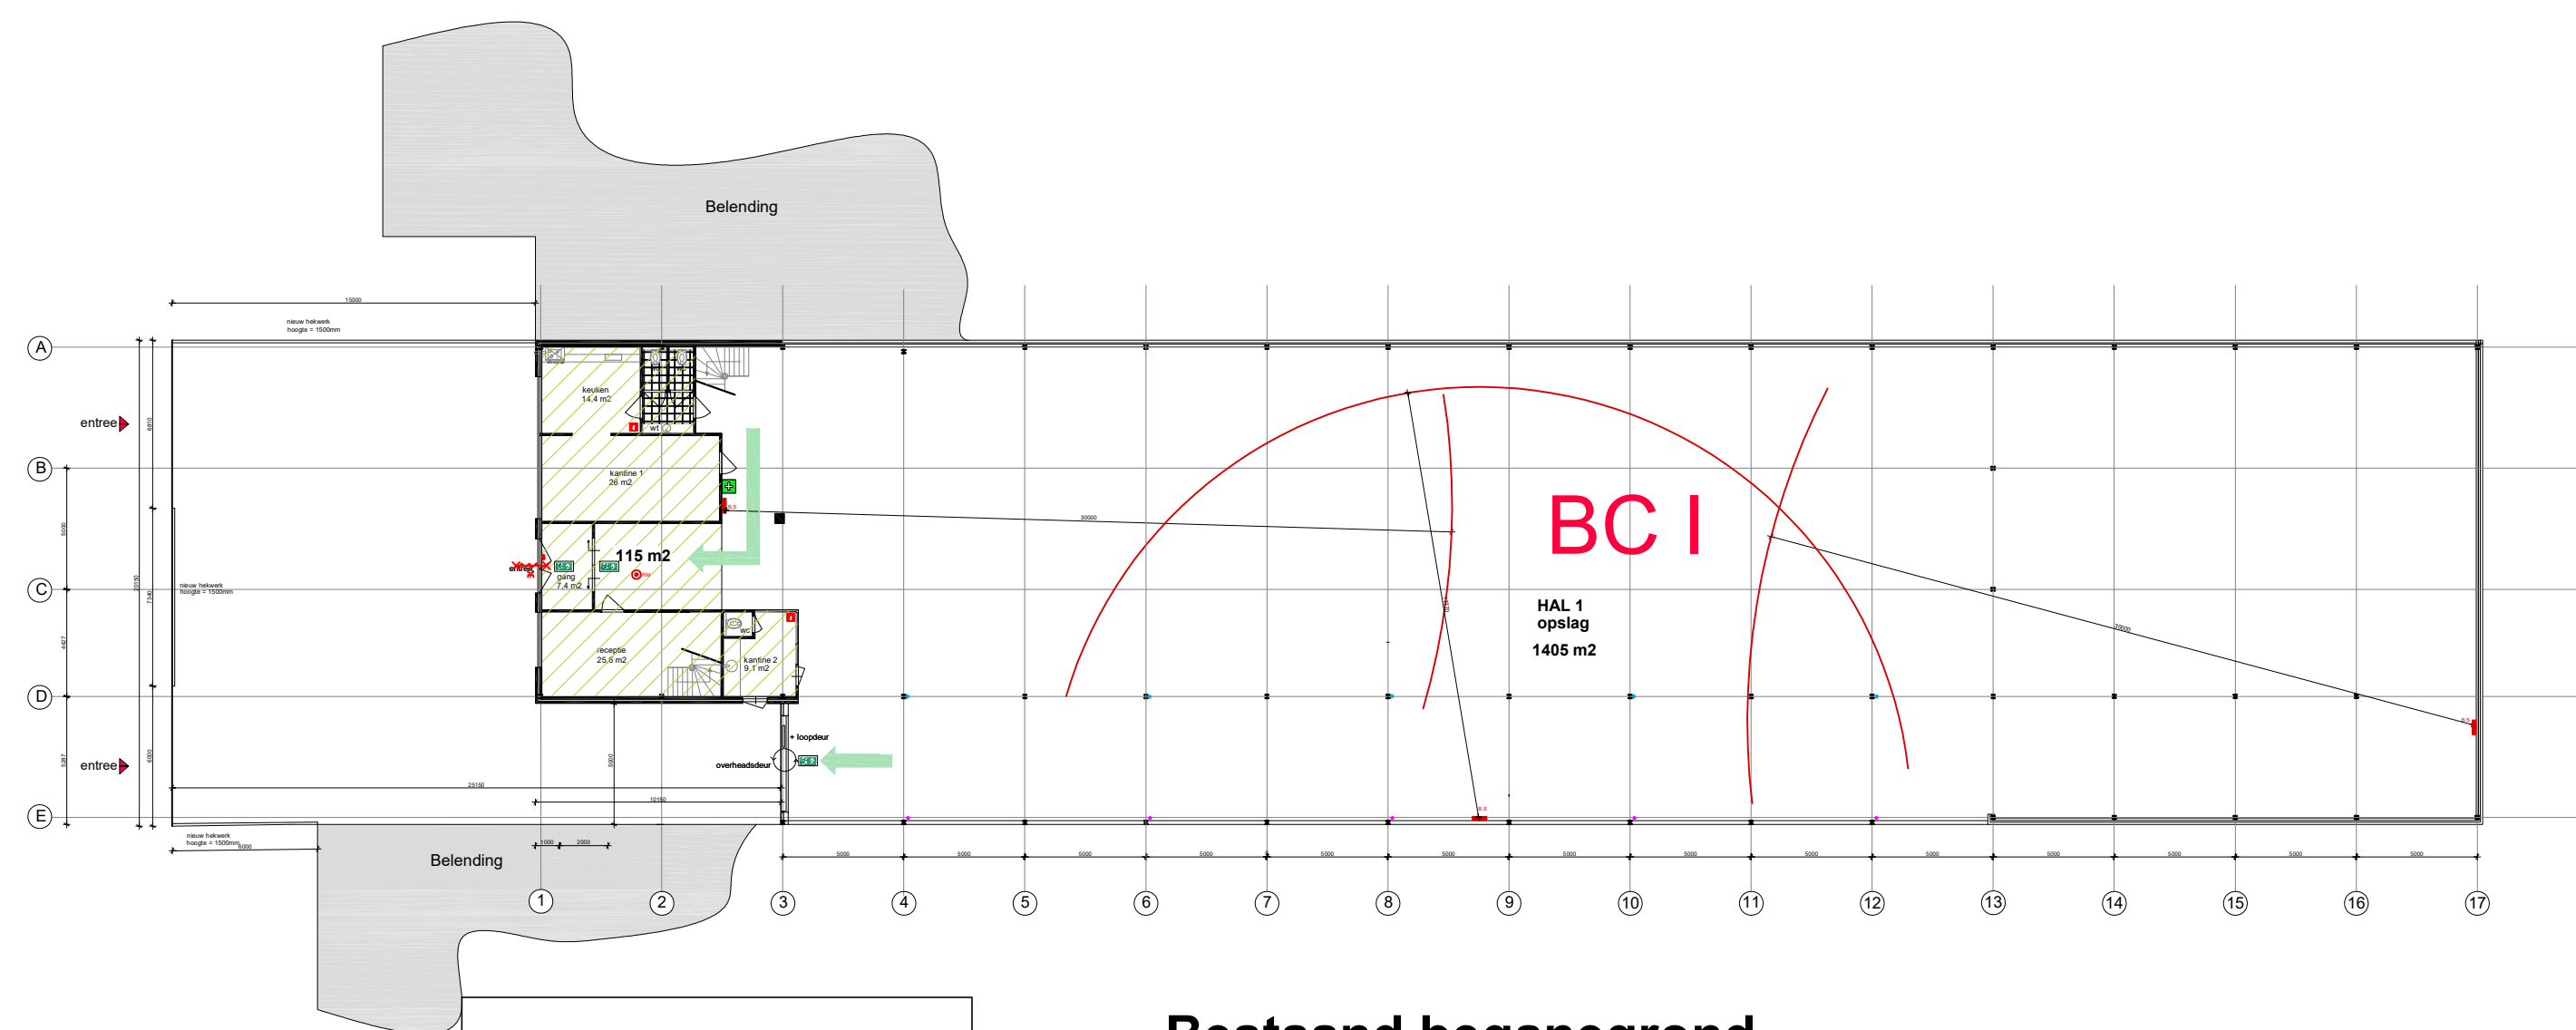


Doorsnede bestaande situatie

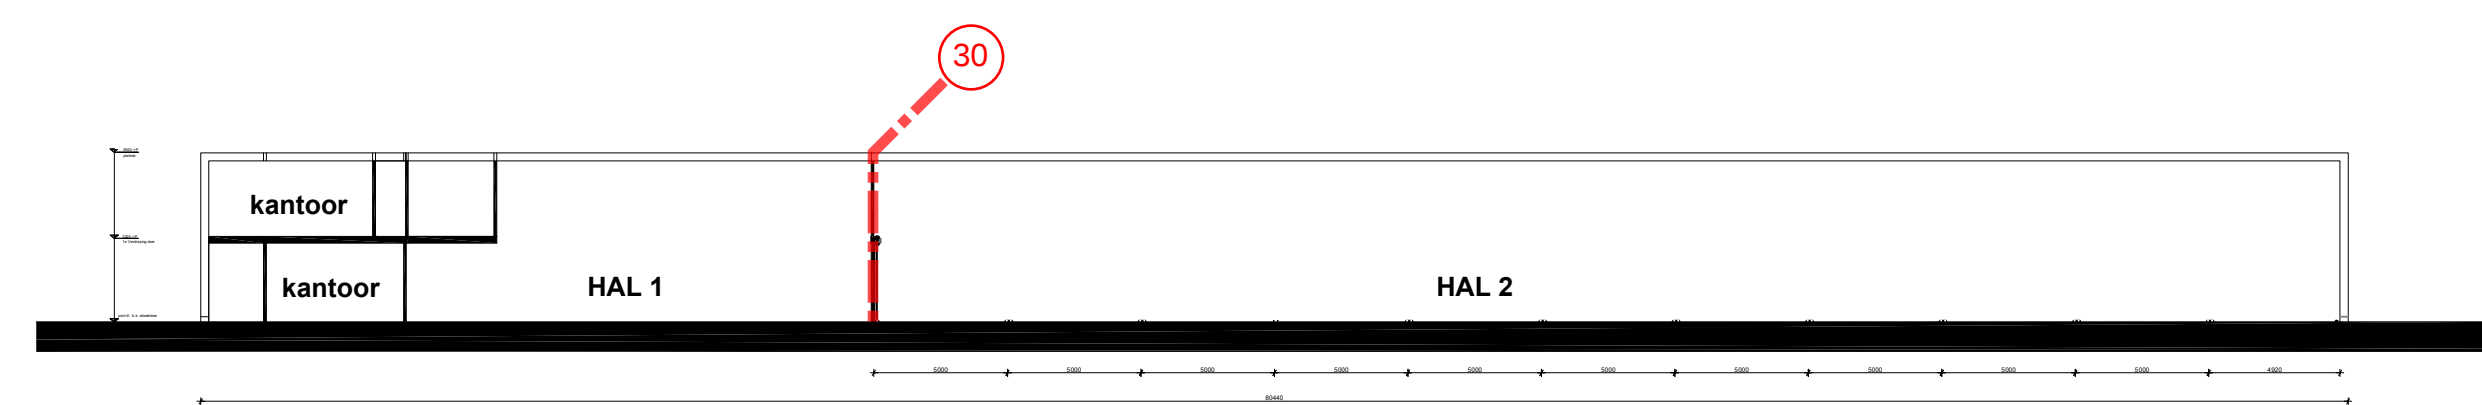

Doorsnede nieuwe situatie

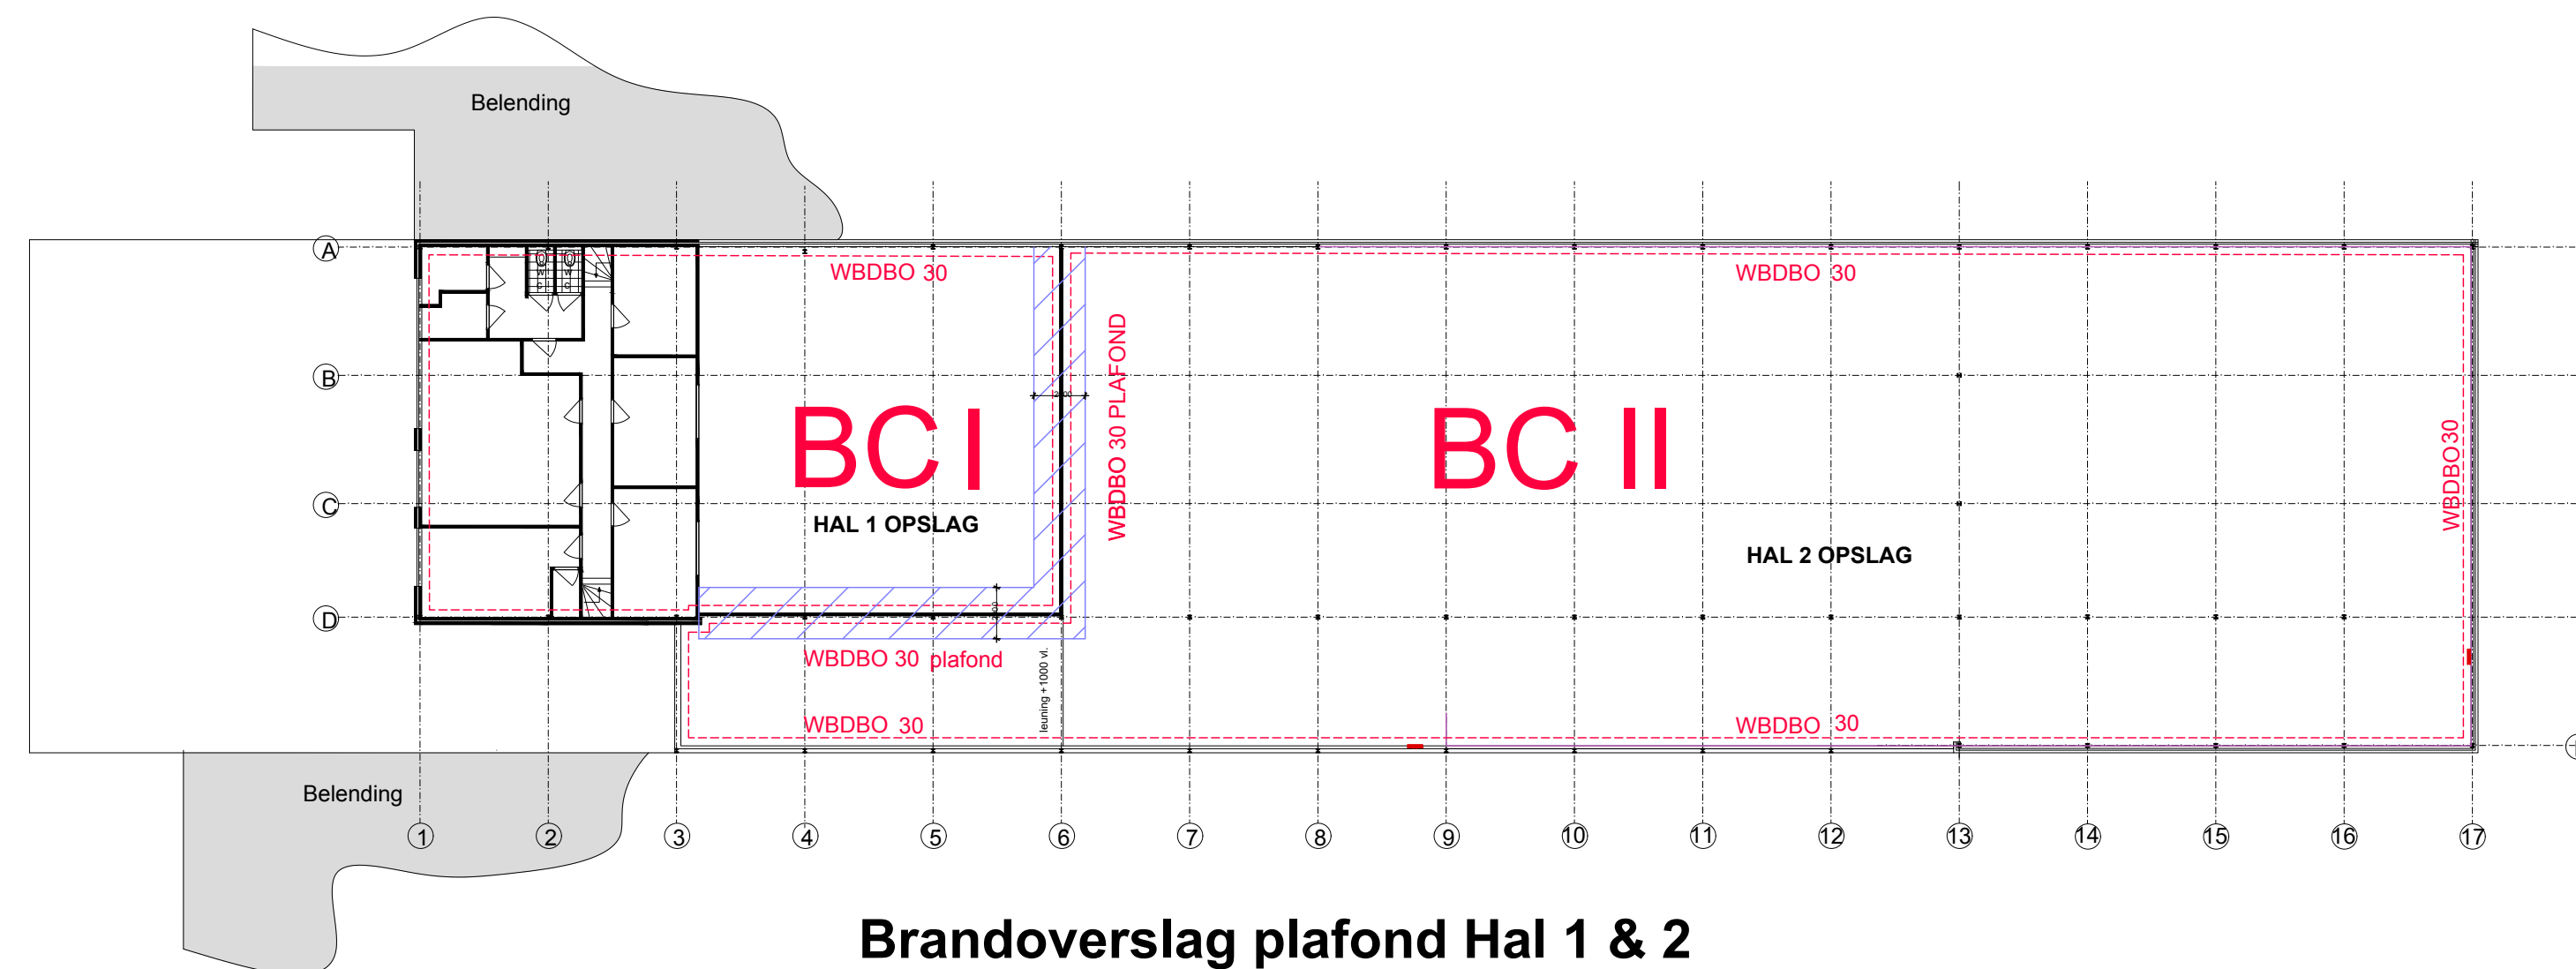

Renvooi

- 30 minuten WBDBO
- Paniekontsluiting
- Zelfsluitend
- Ruimte voorzien van noodverlichting
- Vluchtrouteaanduiding conf. NEN 3011