


Situatie 1:500

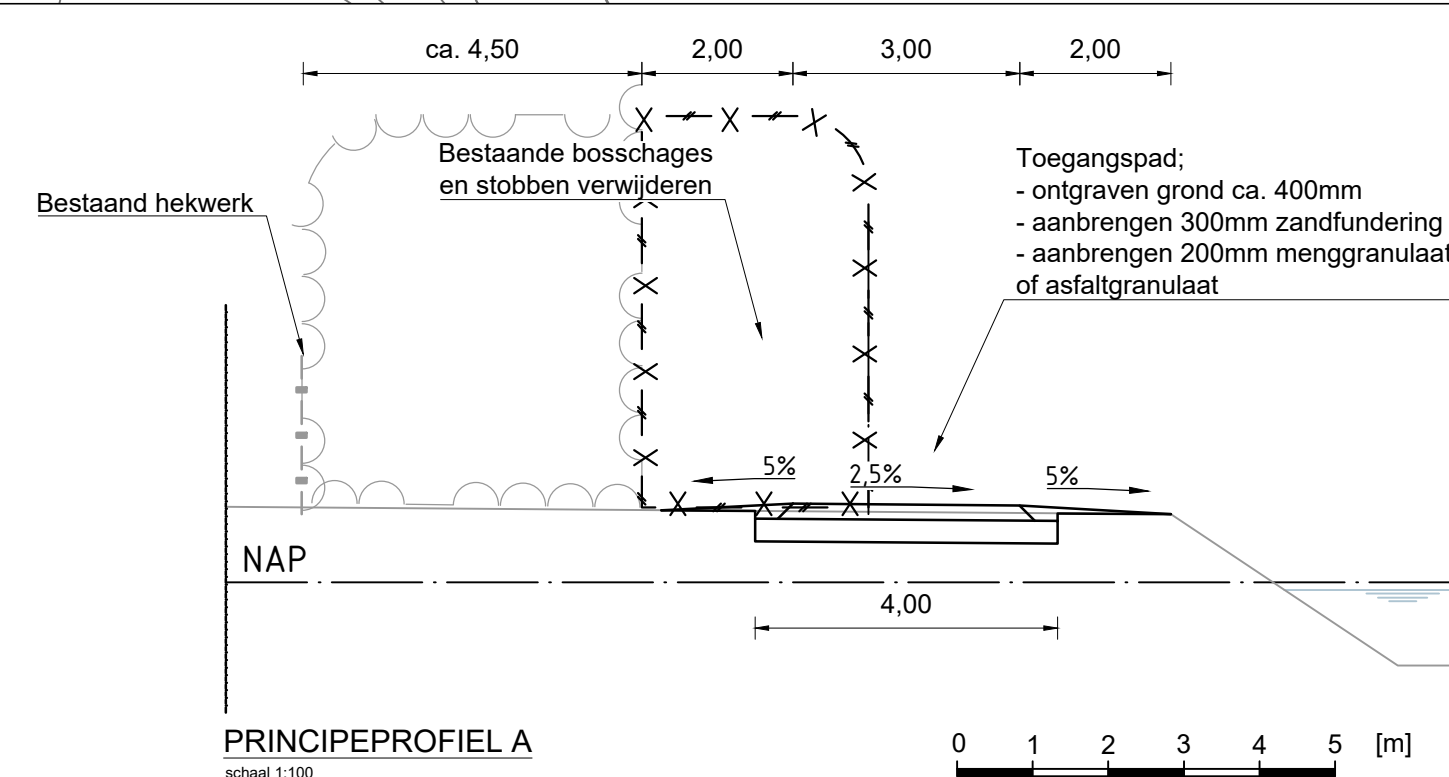

PRINCIPEPROFIEL A
schaal 1:100

0 1 2 3 4 5 [m]



Overzicht

Werk	Sport - honkbal		
	get:	HF 2025-09-16	
Onderdeel	gew:	HF 2025-10-23	
	gew:	--	
	gew:	--	
	gew:	--	
	schaal:	1:500	
	formaat:	A1	
	tek. nr.:	B-SP-HB-T02	
	status:	V2	02