


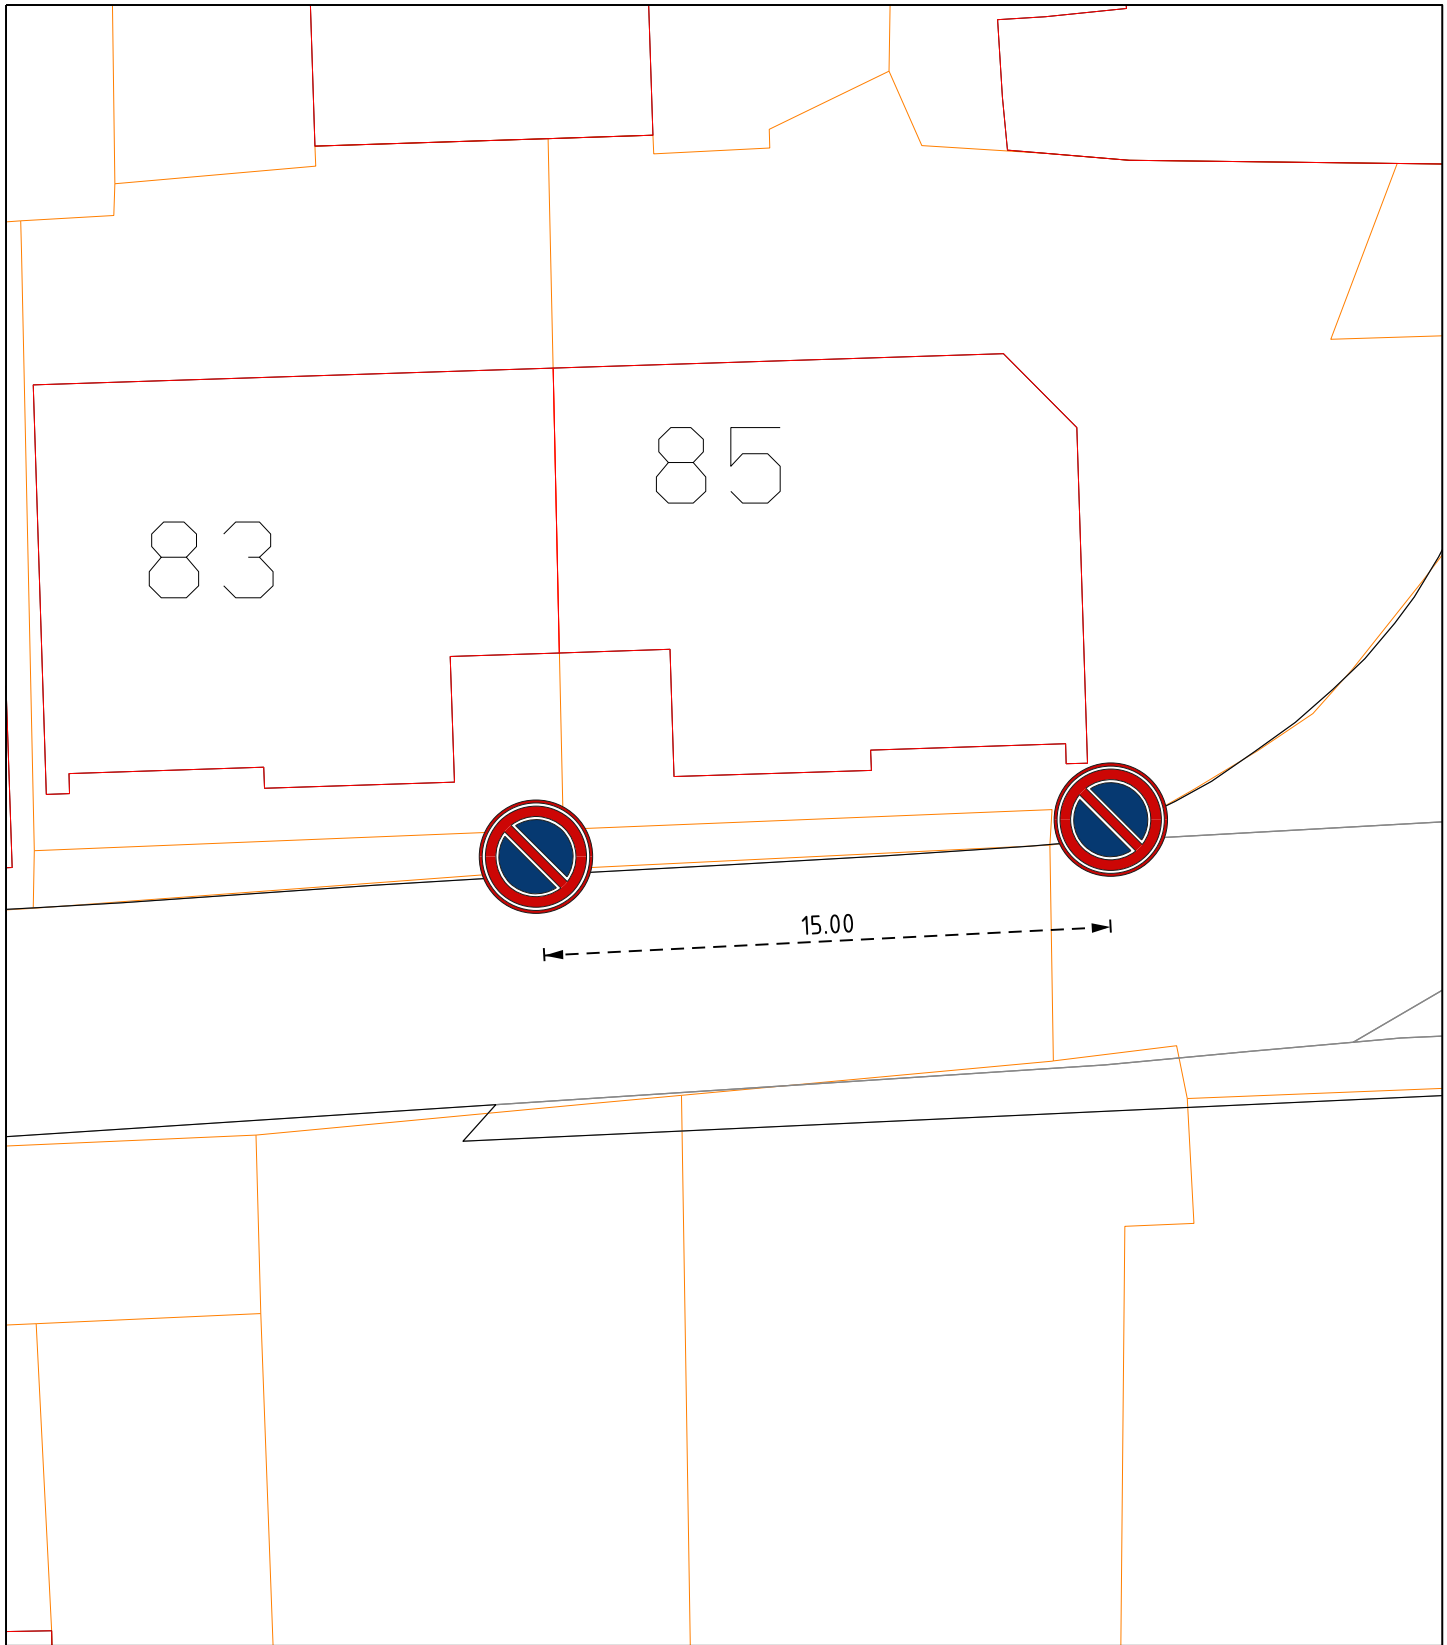

C	–	–	–	–
B	–	–	–	–
A	–	–	–	–
WIJZIG.	DATUM	OMSCHRIJVING	GETEKEND	AKKOORD

 gemeente Goeree-Overflakkee		ONDERDEEL Parkeerverbod Molendijk 15 m		
		TEKENINGNUMMER Z-25-176496	BLAD 1 van 1	GETEKEND COL
PROJECT –		KERN Den Bommel	SCHAAL 1:200	AKKOORD EBe
			FORMAAT A4	DATUM 17-11-2025