


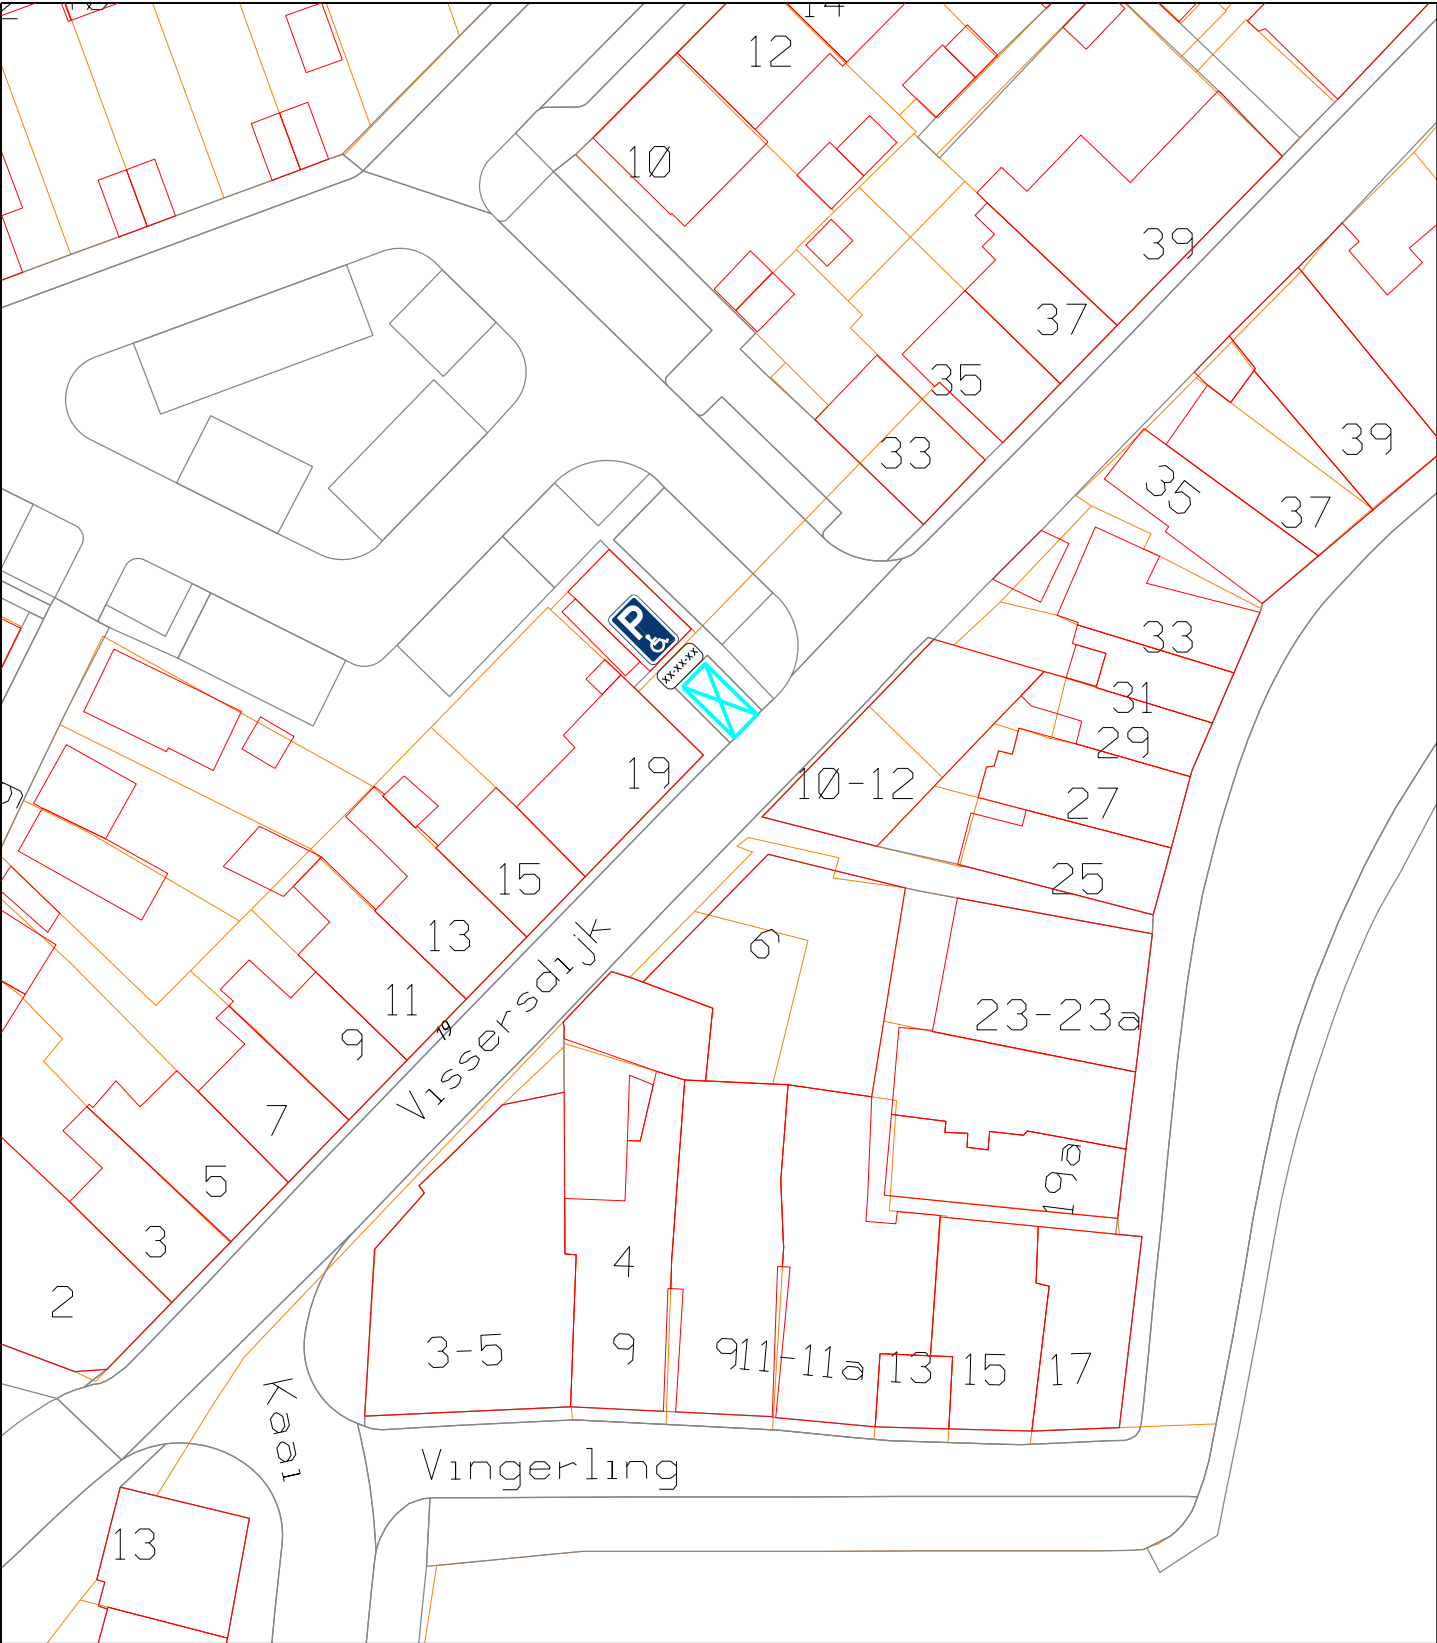

C	-	-	-	-
B	-	-	-	-
A	-	-	-	-
WIJZIG.	DATUM	OMSCHRIJVING	GETEKEND	AKKOORD

		ONDERDEEL Vissersdijk 19		
PROJECT Gehandicapten parkeerplaatsen		TEKENINGNUMMER Z-25-176447	BLAD 1 van 1	GETEKEND ES
		KERN Middelharnis	SCHAAL 1:500	AKKOORD EBE
			FORMAAT A4	DATUM 13-11-2025