


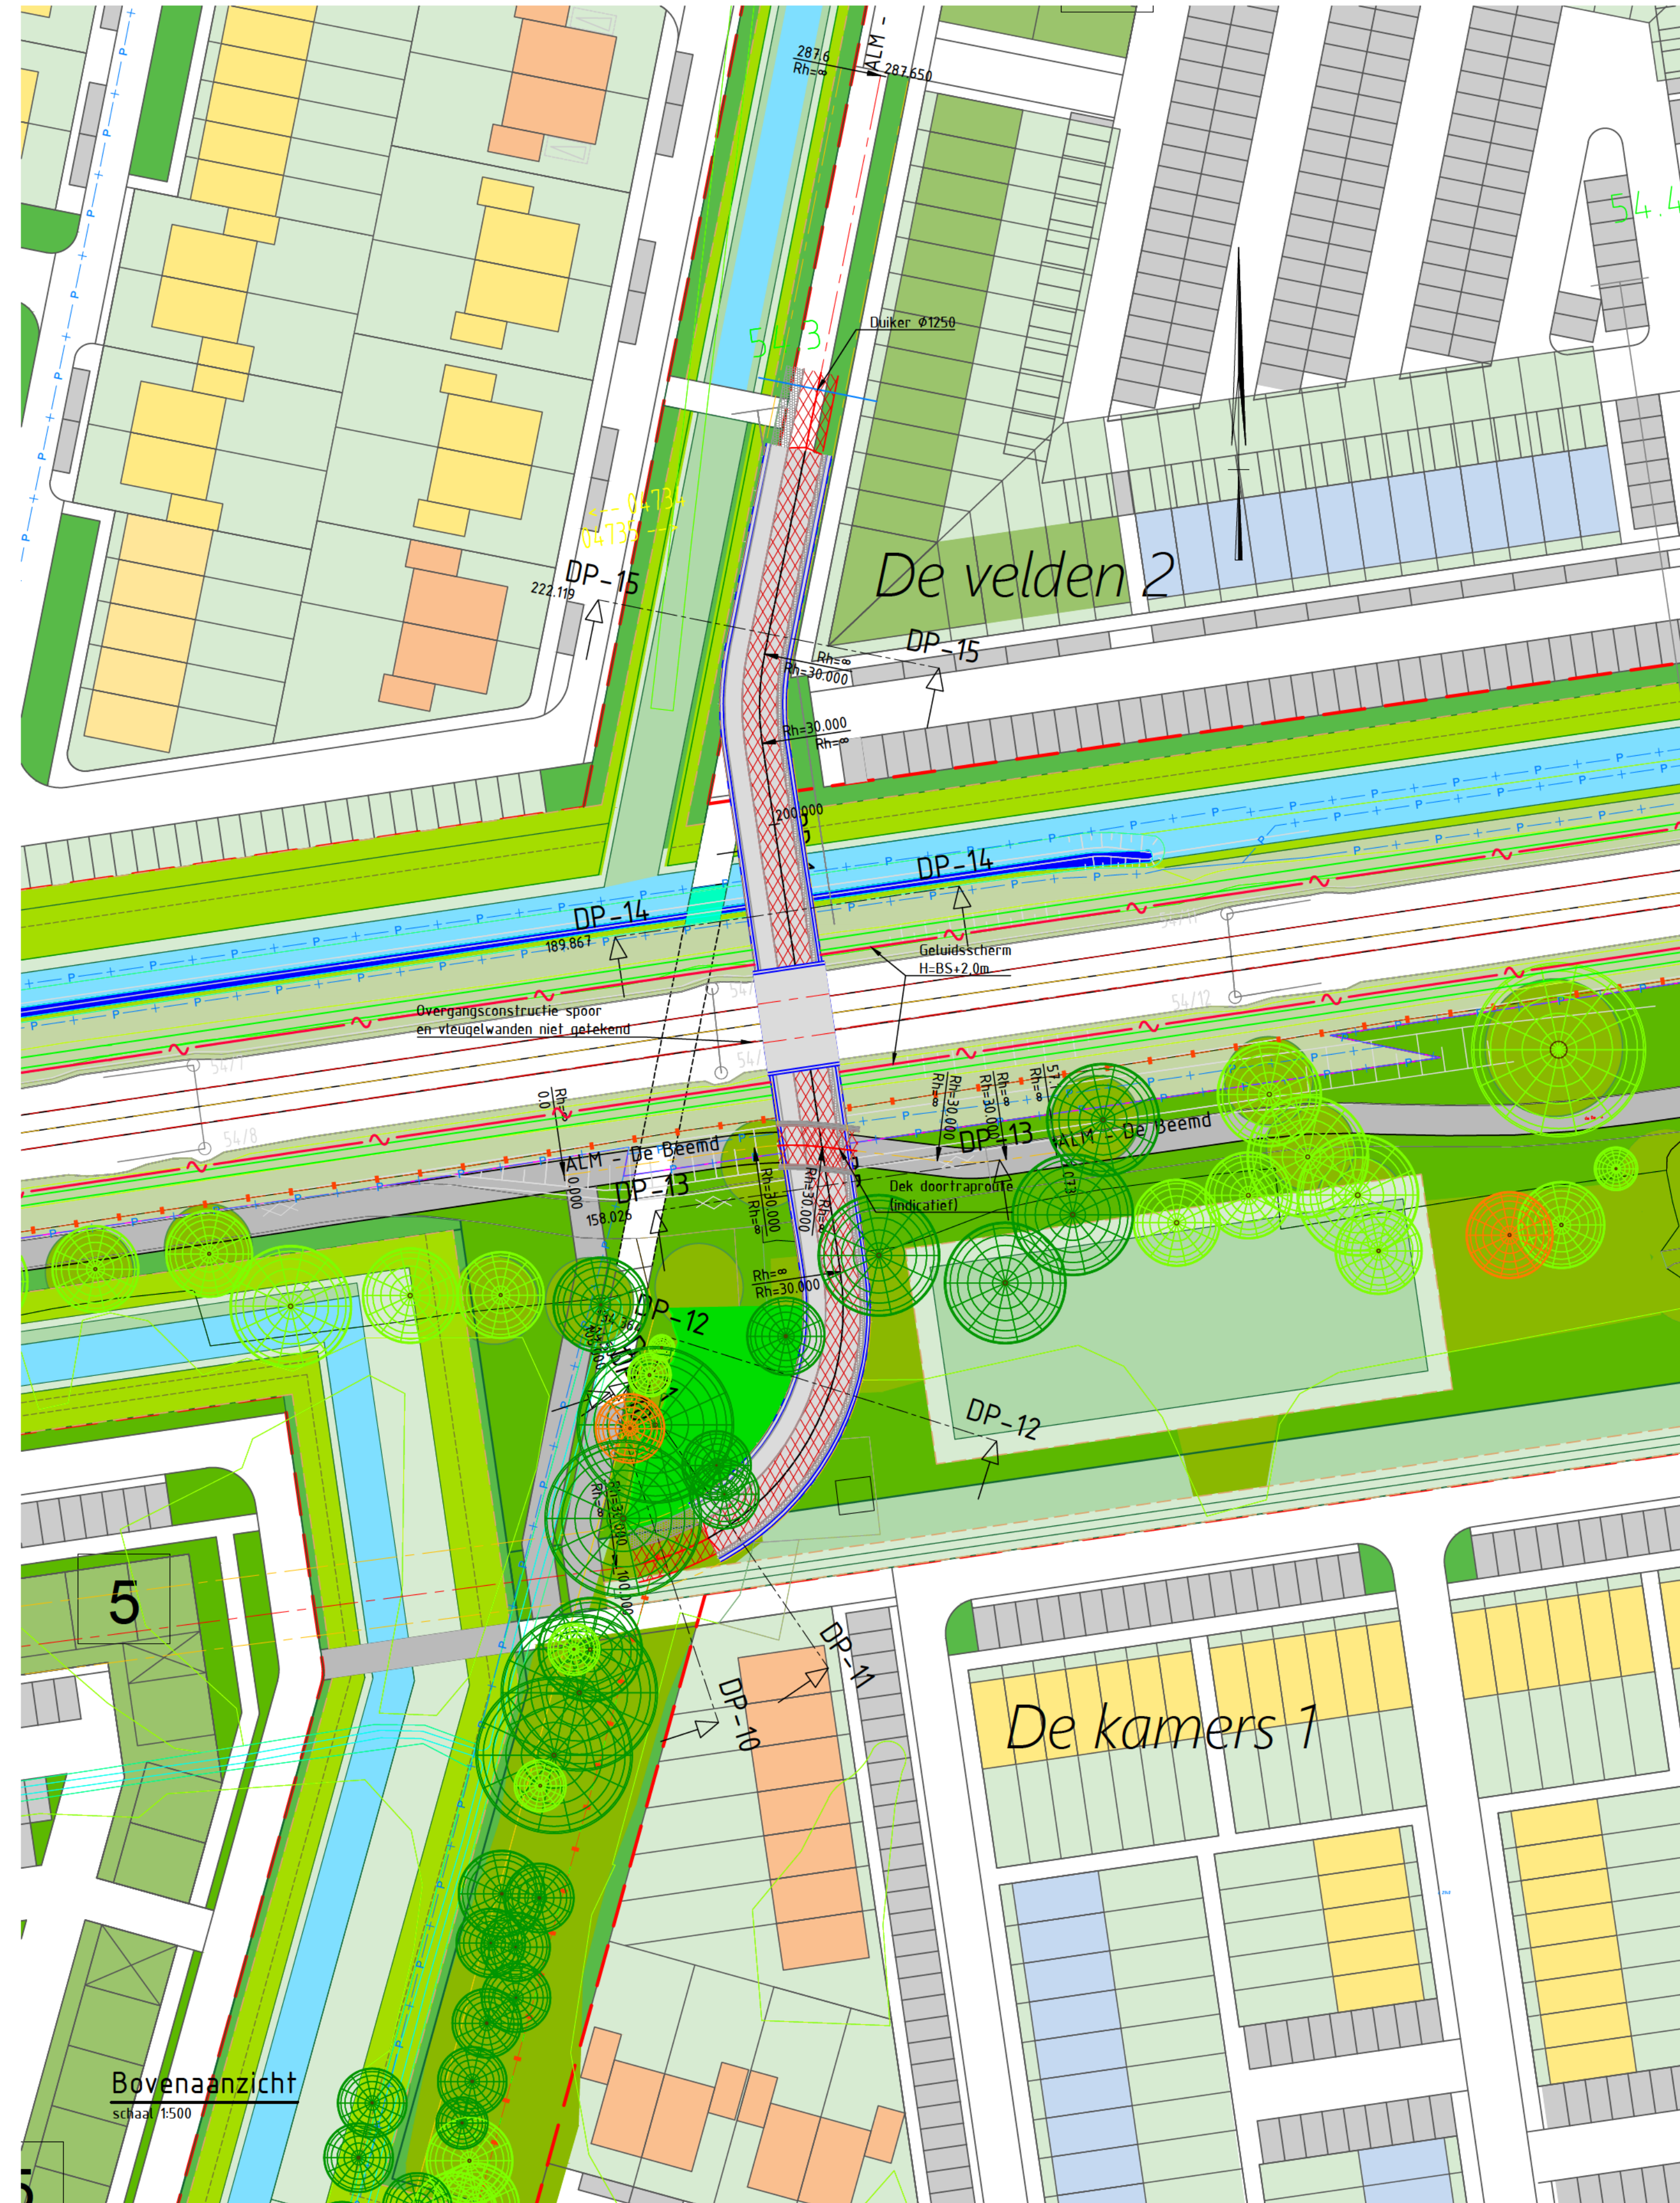


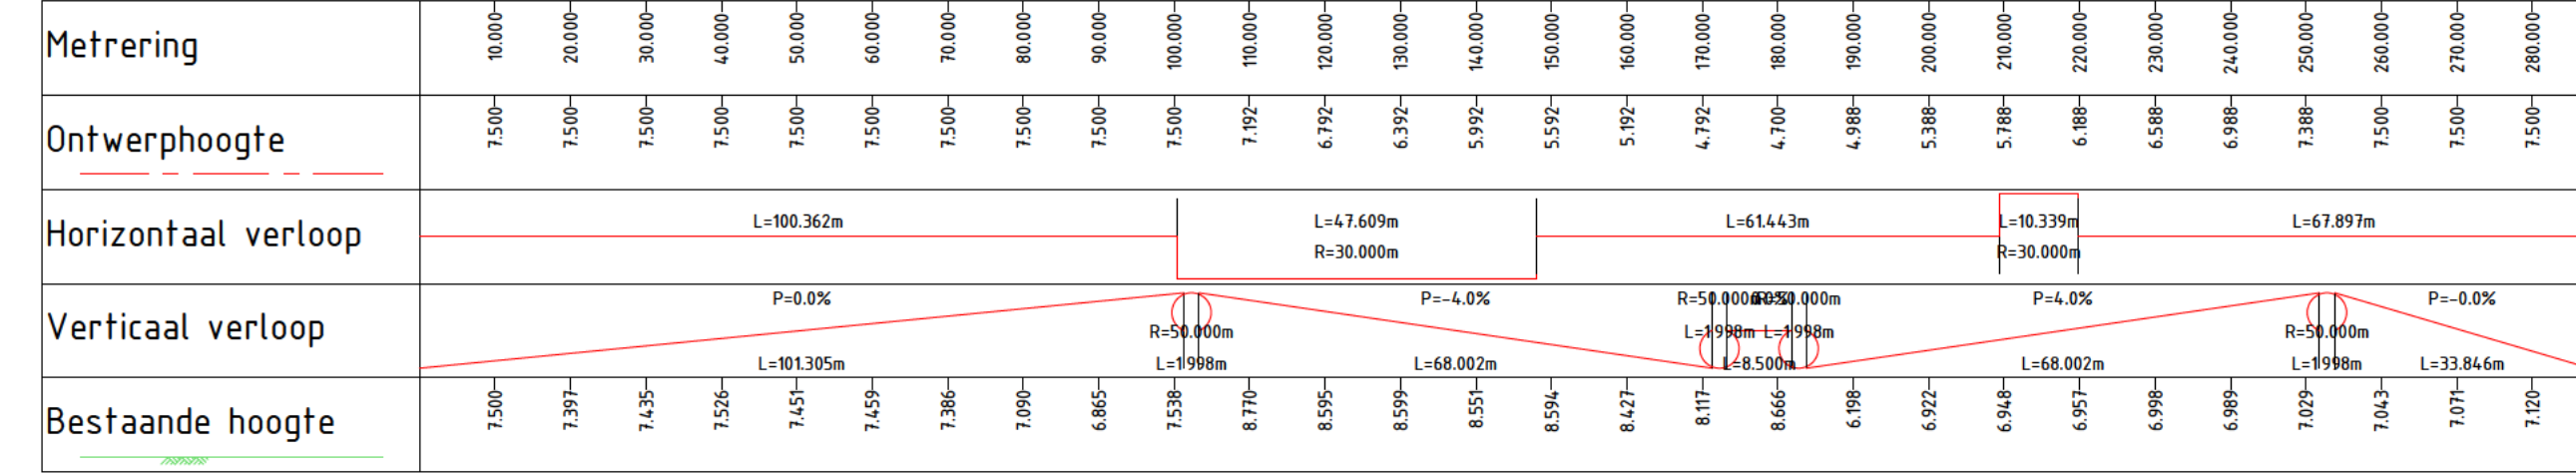

ALM - 2 Schoolroute
Lengteprofiel as ALM - 2 Schoolroute
Metreering 0.000 tot 287.650

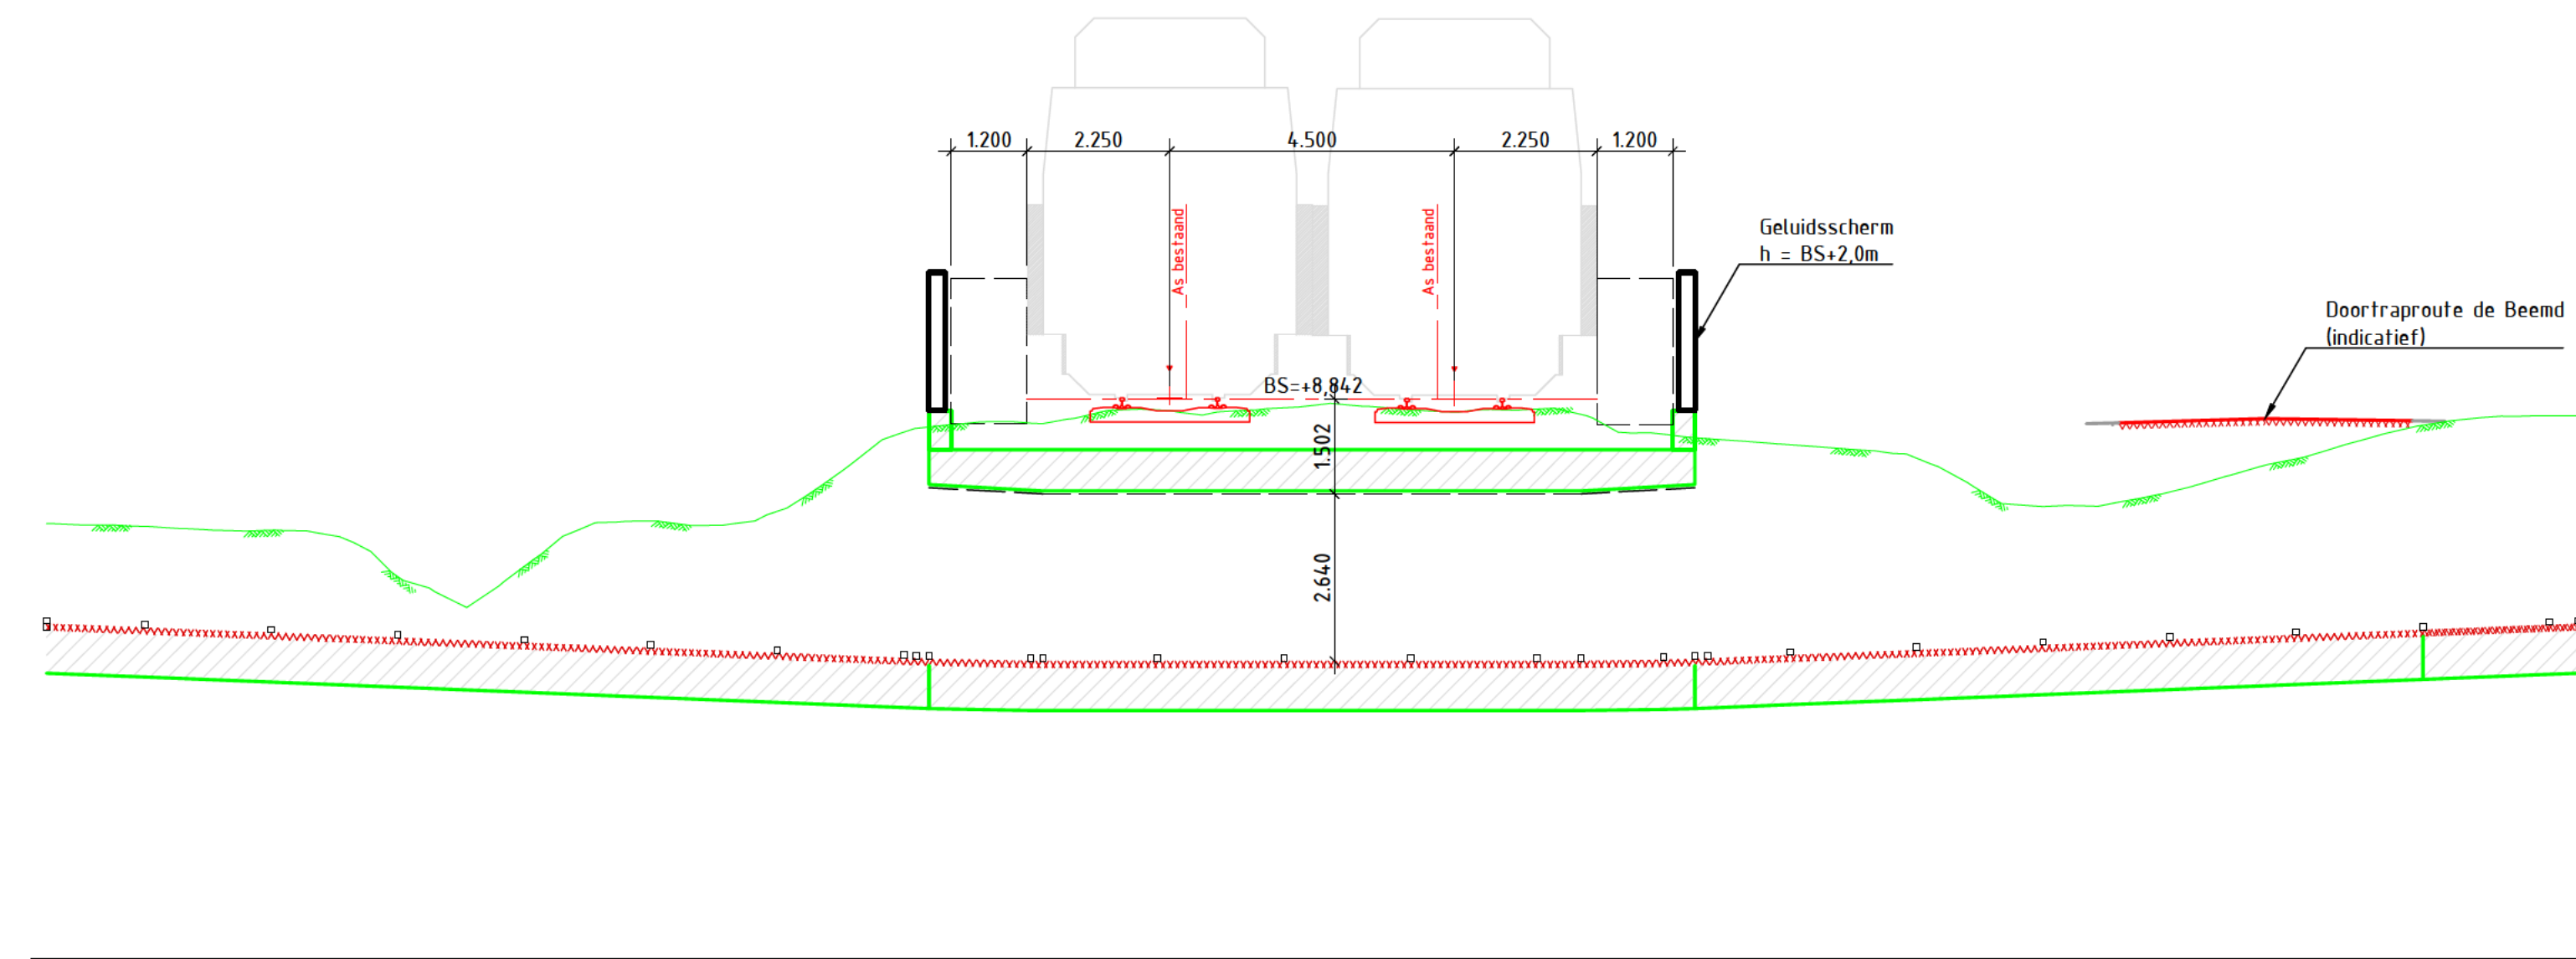


ALM - De Beemd
Lengteprofiel as ALM - De Beemd
Metreering 0.000 tot 57.073

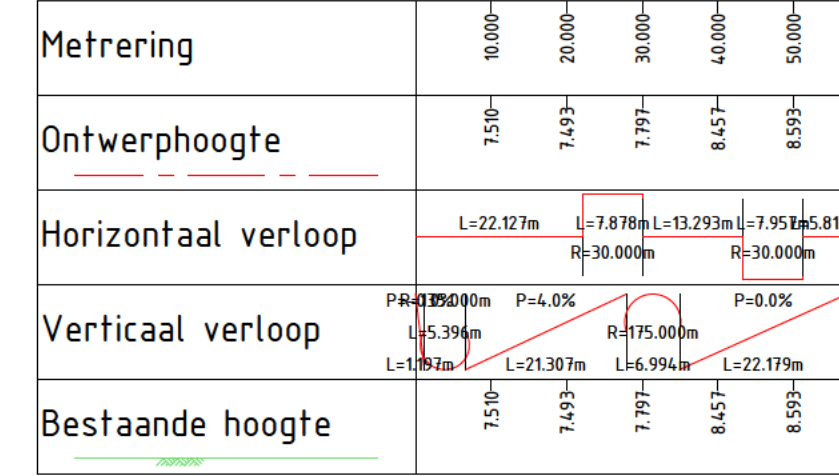


Dwarsprofiel DP-1
t.o.v. as ALM - 1 Lijncode 047
bij metreering 726.774
Schaal 1:100
0.000m t.o.v. NAP


Dwarsprofiel DP-10
t.o.v. as ALM - 2 Schoolroute
bij metreering 106.000
Schaal 1:100
5.000m t.o.v. NAP

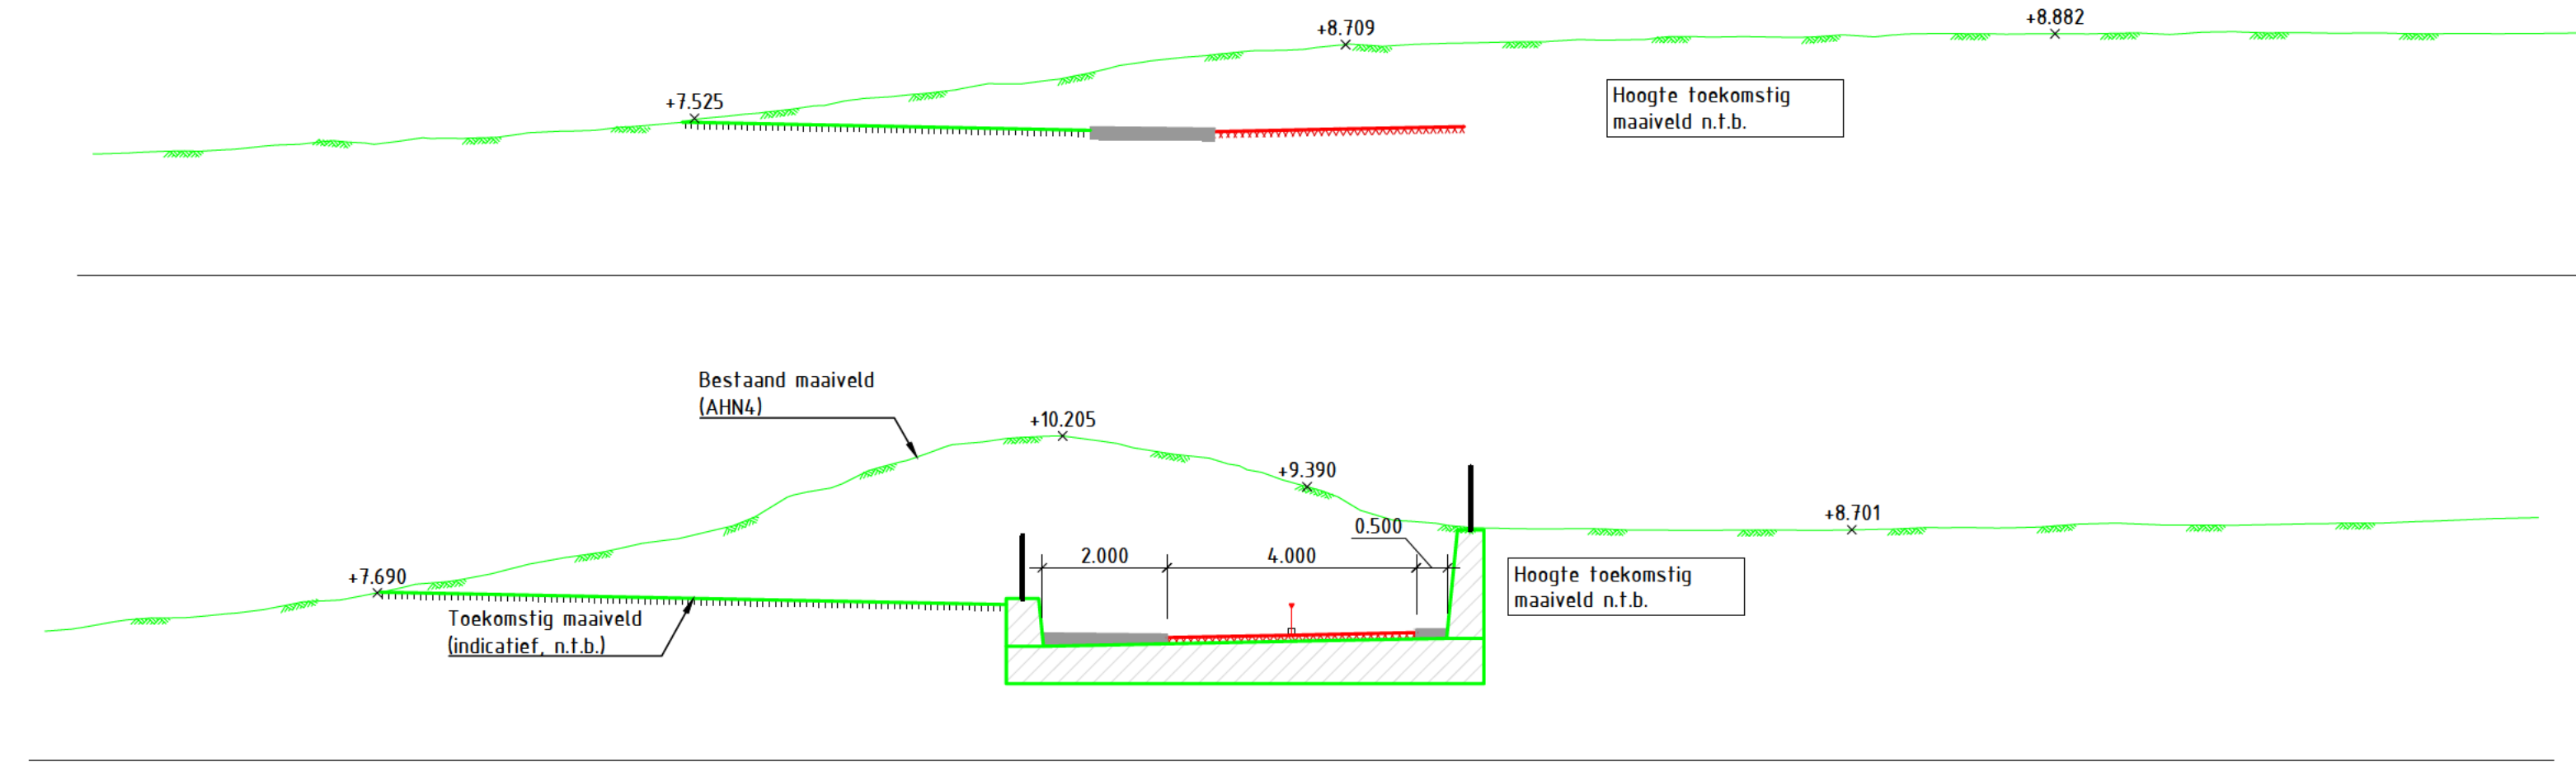


Dwarsprofiel DP-11
t.o.v. as ALM - 2 Schoolroute
bij metreering 114.500
Schaal 1:100
5.000m t.o.v. NAP

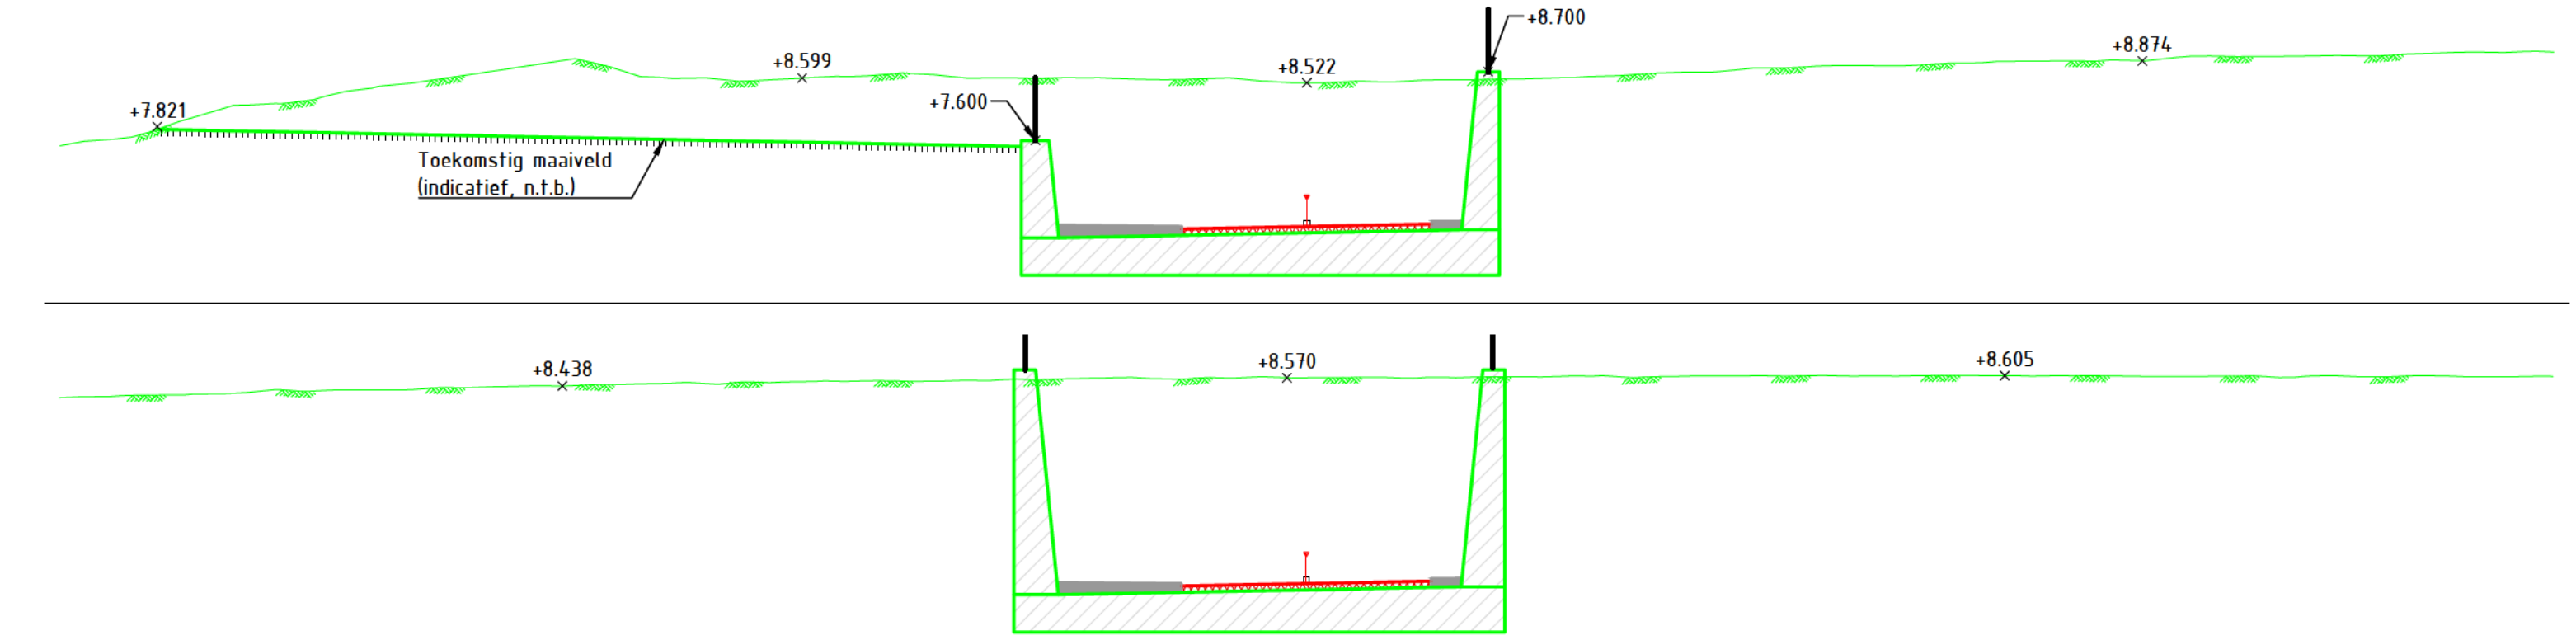

Dwarsprofiel DP-12
t.o.v. as ALM - 2 Schoolroute
bij metreering 134.364
Schaal 1:100
5.000m t.o.v. NAP

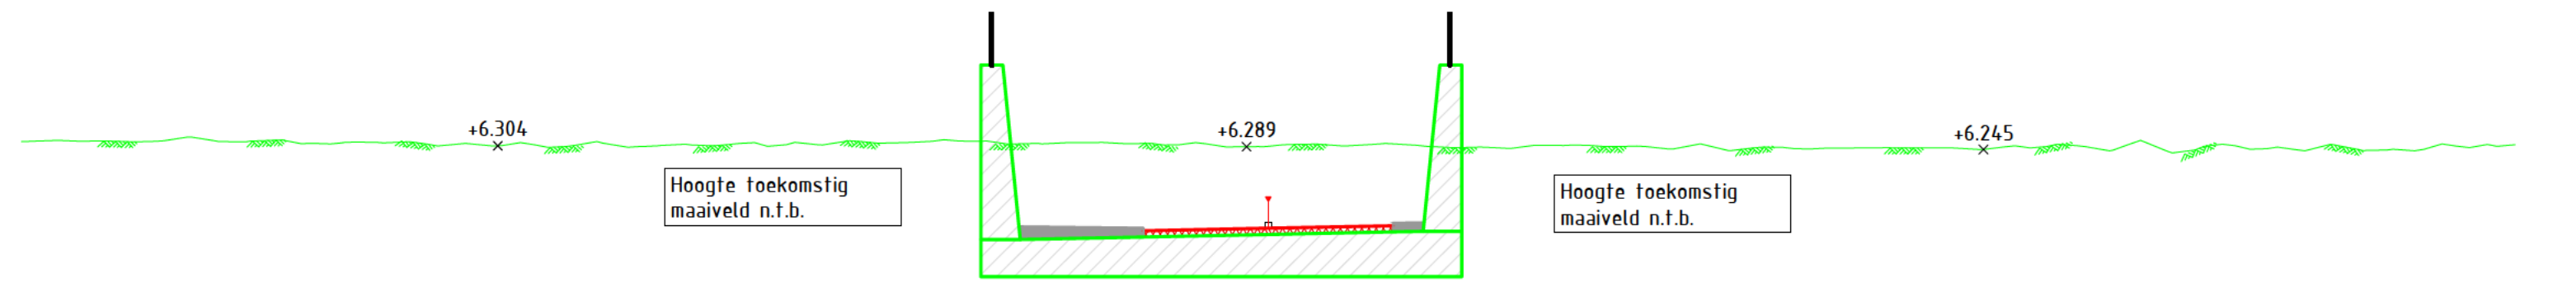

Dwarsprofiel DP-13
t.o.v. as ALM - 2 Schoolroute
bij metreering 158.026
Schaal 1:100
0.000m t.o.v. NAP

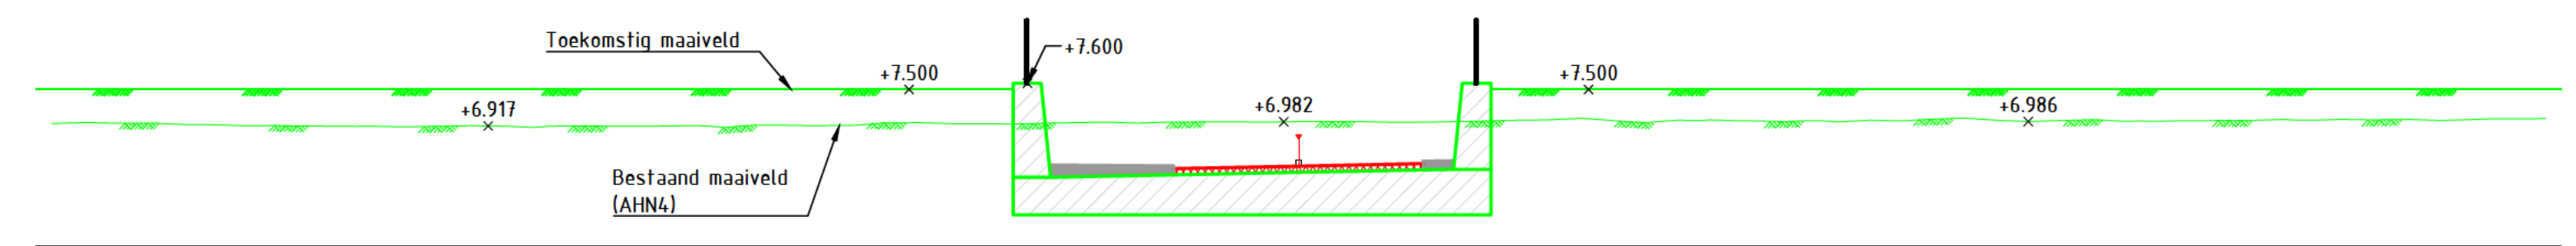

Dwarsprofiel DP-14
t.o.v. as ALM - 2 Schoolroute
bij metreering 189.867
Schaal 1:100
0.000m t.o.v. NAP

Dwarsprofiel DP-15
t.o.v. as ALM - 2 Schoolroute
bij metreering 222.119
Schaal 1:100
5.000m t.o.v. NAP

LEGENDA

- geluidsscherm
- werksloot/vluchtroute
- perceelgrens
- hekwerken/afrasteringen
- boom volgens inventarisatie

Opmerkingen:

- Maten in meters tenzij anders vermeld
- Hoogteafwijking in meters t.o.v. N.A.P.
- Coördinaten in meters volgens RD-stelsel
- Overgangsanalyse volgens typekening 42/OVP/05 niet weergegeven
- Overgang geluidsscherm op kunstwerk naar baan n.t.b.
- Vlucht- en toegangvoorzieningen geluidsscherm n.t.b.

Projectnummer	M0005381	Gemeente Wijchen
Identificatiecode	N.v.t. (ACC)	Wijchen
Uitsluiting	1.0	Spoor kruisingen fietsen Wijchen-West
Versiedatum	15-04-2024	Variantenstudie
Documentstatus	Vrijgegeven	Onderdoorgang 'schoolroute'
Formaat	297x841	
Schaal	1:1000	
Tekenaar		
Contractnummer	N.v.t.	
Projectleider		
Vrijgegeven		
Infra Mobiliteit en Energie		
Afdeling MI-O-KW		
Postbus 2855		
3500 GW Utrecht		