


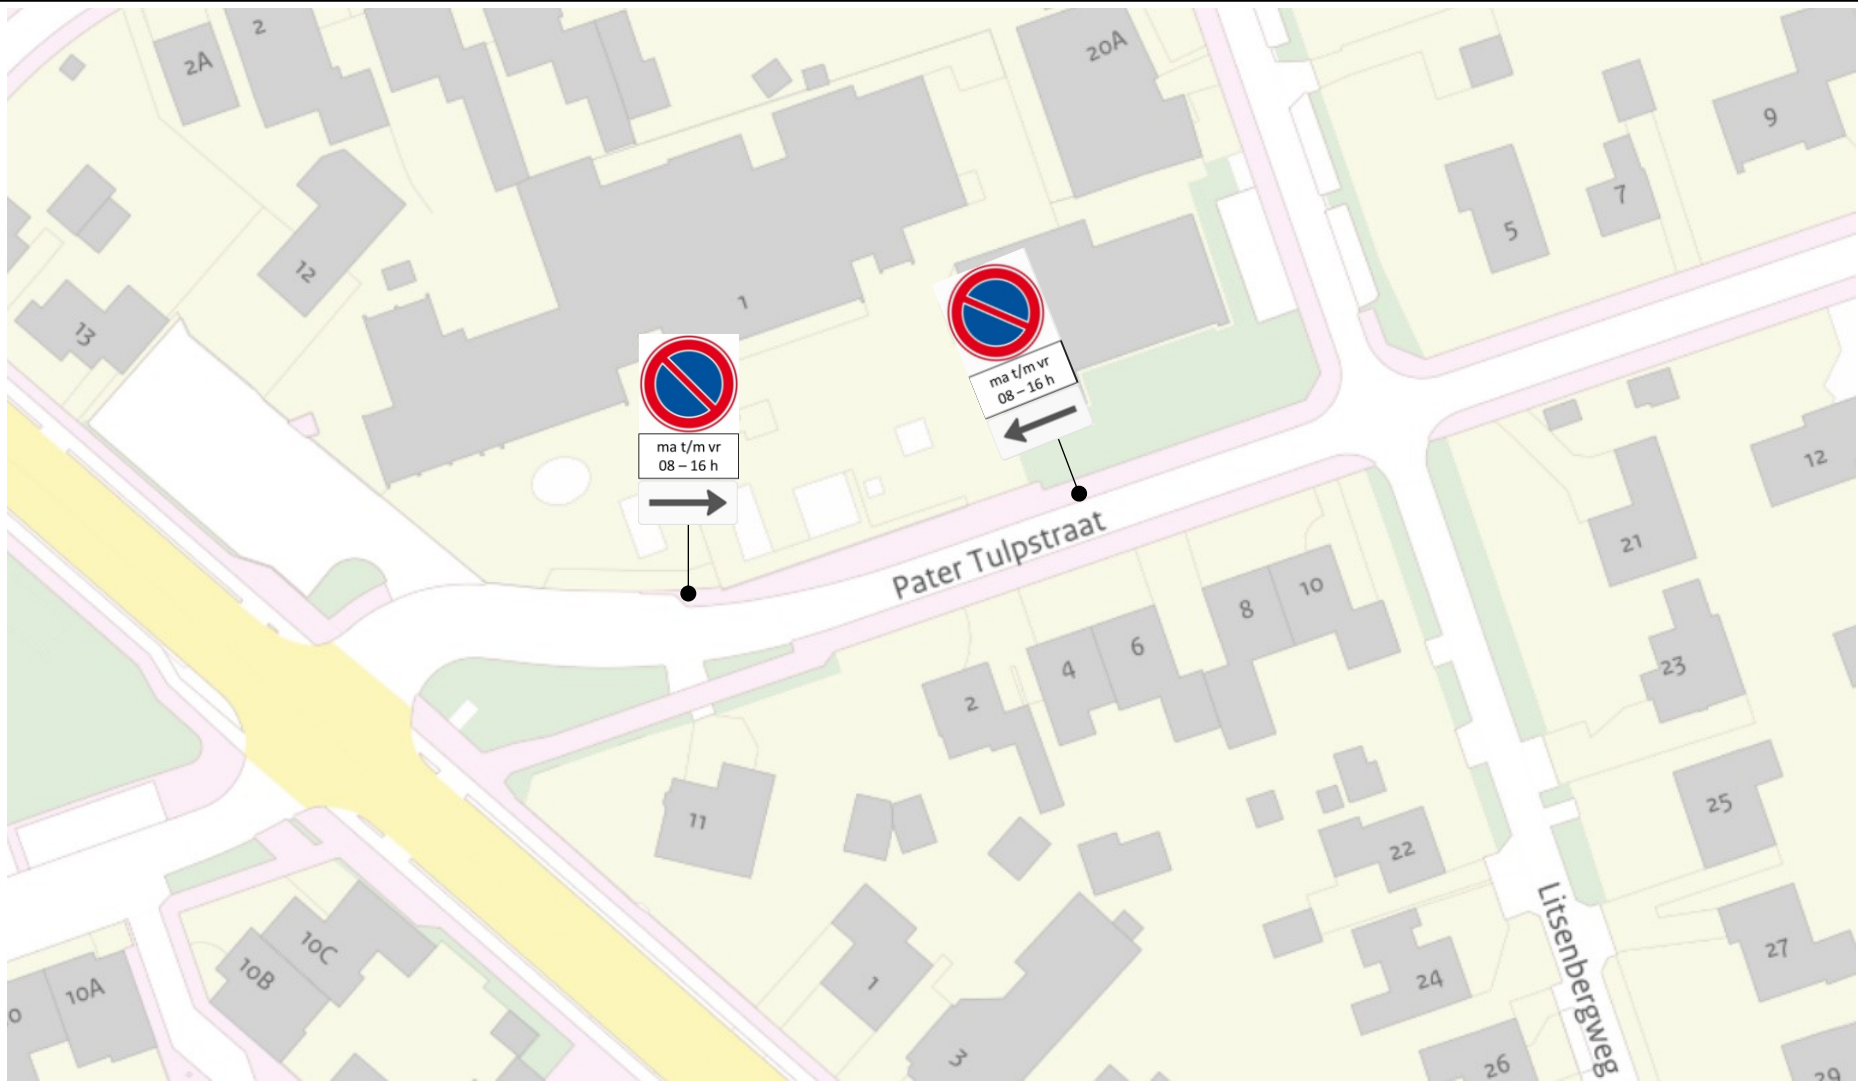

VERKEERSBESLUIT

Parkeerverbod Pater Tulpstraat Ysselsteyn

Nummer 2024-015-YSS
Getekend SVA
Datum November 2024

Gemeente **Venray** 