


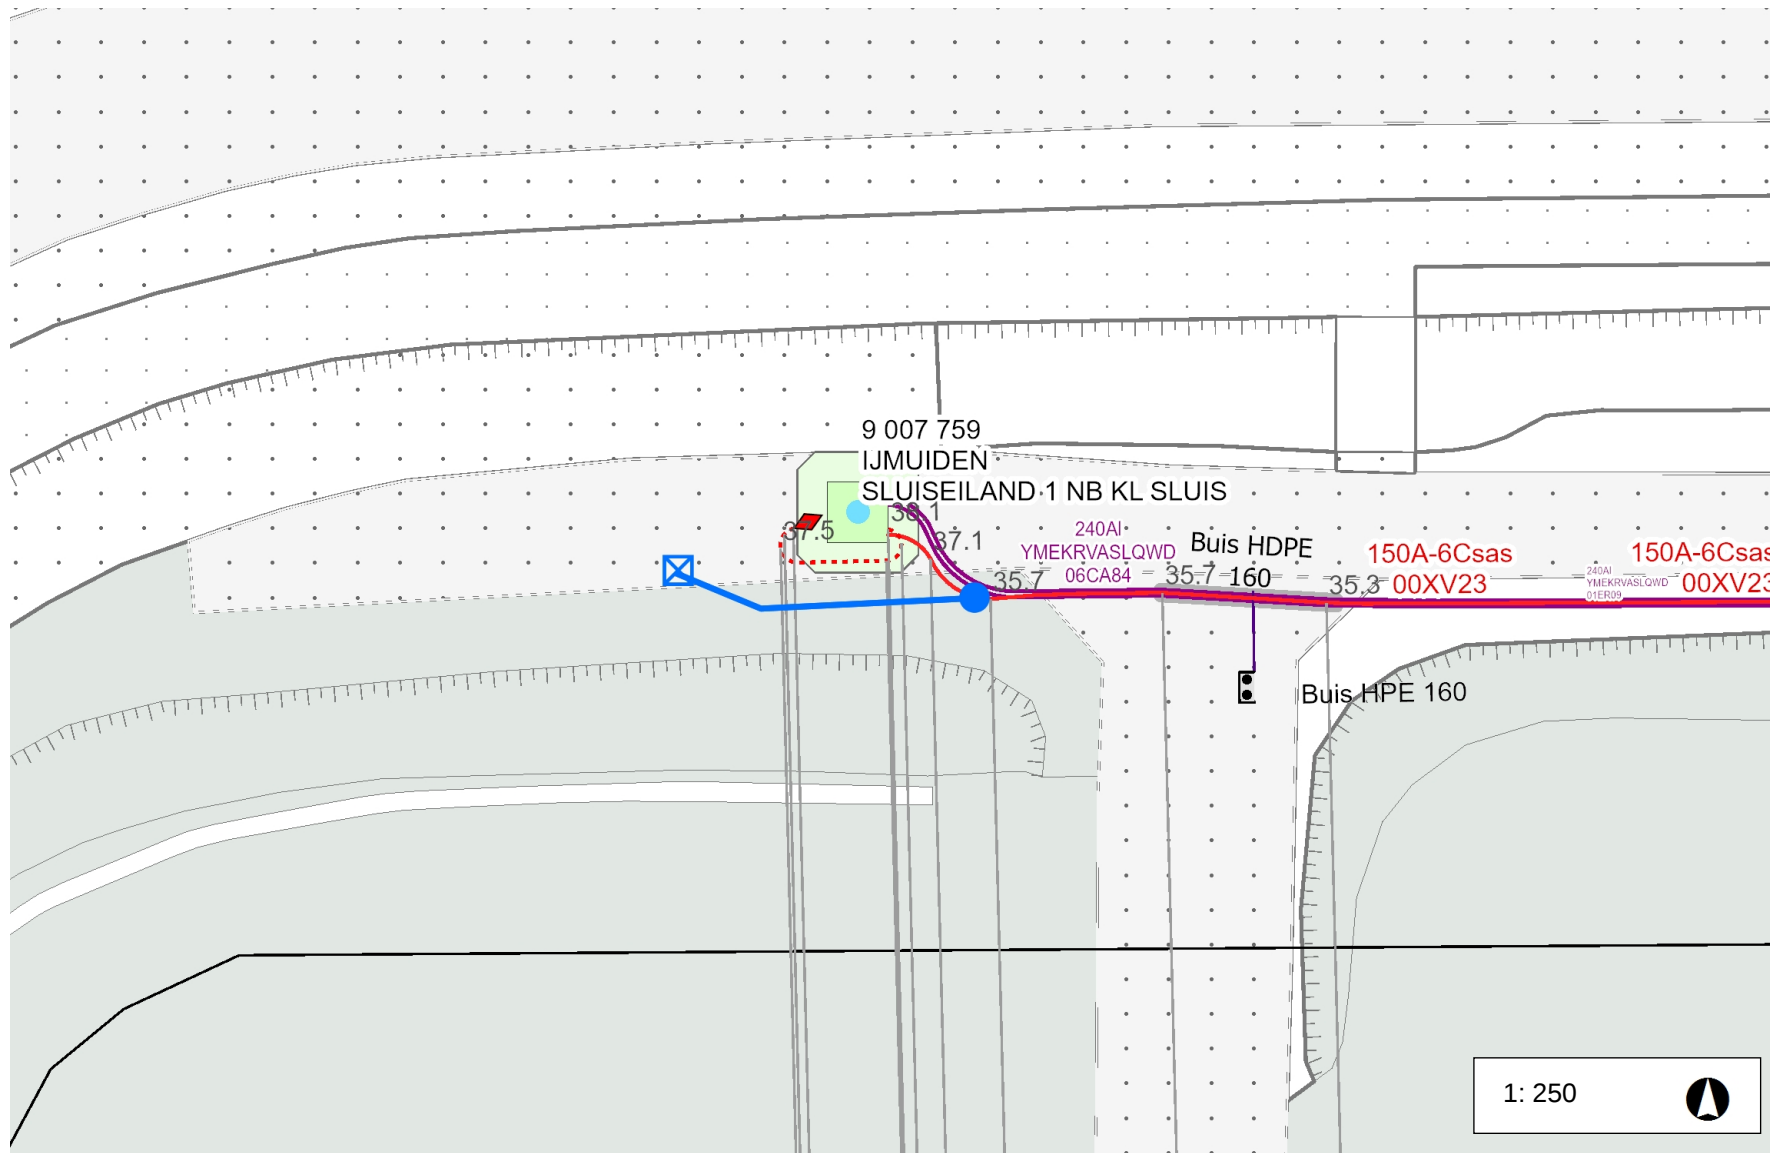

liander
onderdeel van alliant

MA1002711530-001 IJmuiden 1975AK Zuidersluisweg 5



Legenda

- Laagspanning
- LS Aansluitkabel
- Lage Druk
- LD Aansluitleiding
- Nieuw tracé
- Te verwijderen tracé
- Mantelbuis
- Geplande topografie
- Hulplijn
- Aftakking
- Aansluiting
- Lichtmast
- Gasafsluiter

Opmerkingen

Aansluiting nieuw aanleggen,
Combi Woning + Bedrijf, 3x80A
Hoofdkabel: 4x150Al, (00XV23)
Aansluitkabel: 4x16 Cu
Kabelselectie via werkplan

1: 250



Tijdstip opmaak: 16:43 11-09-2025