


Bebordingsplan ingang Maximapark

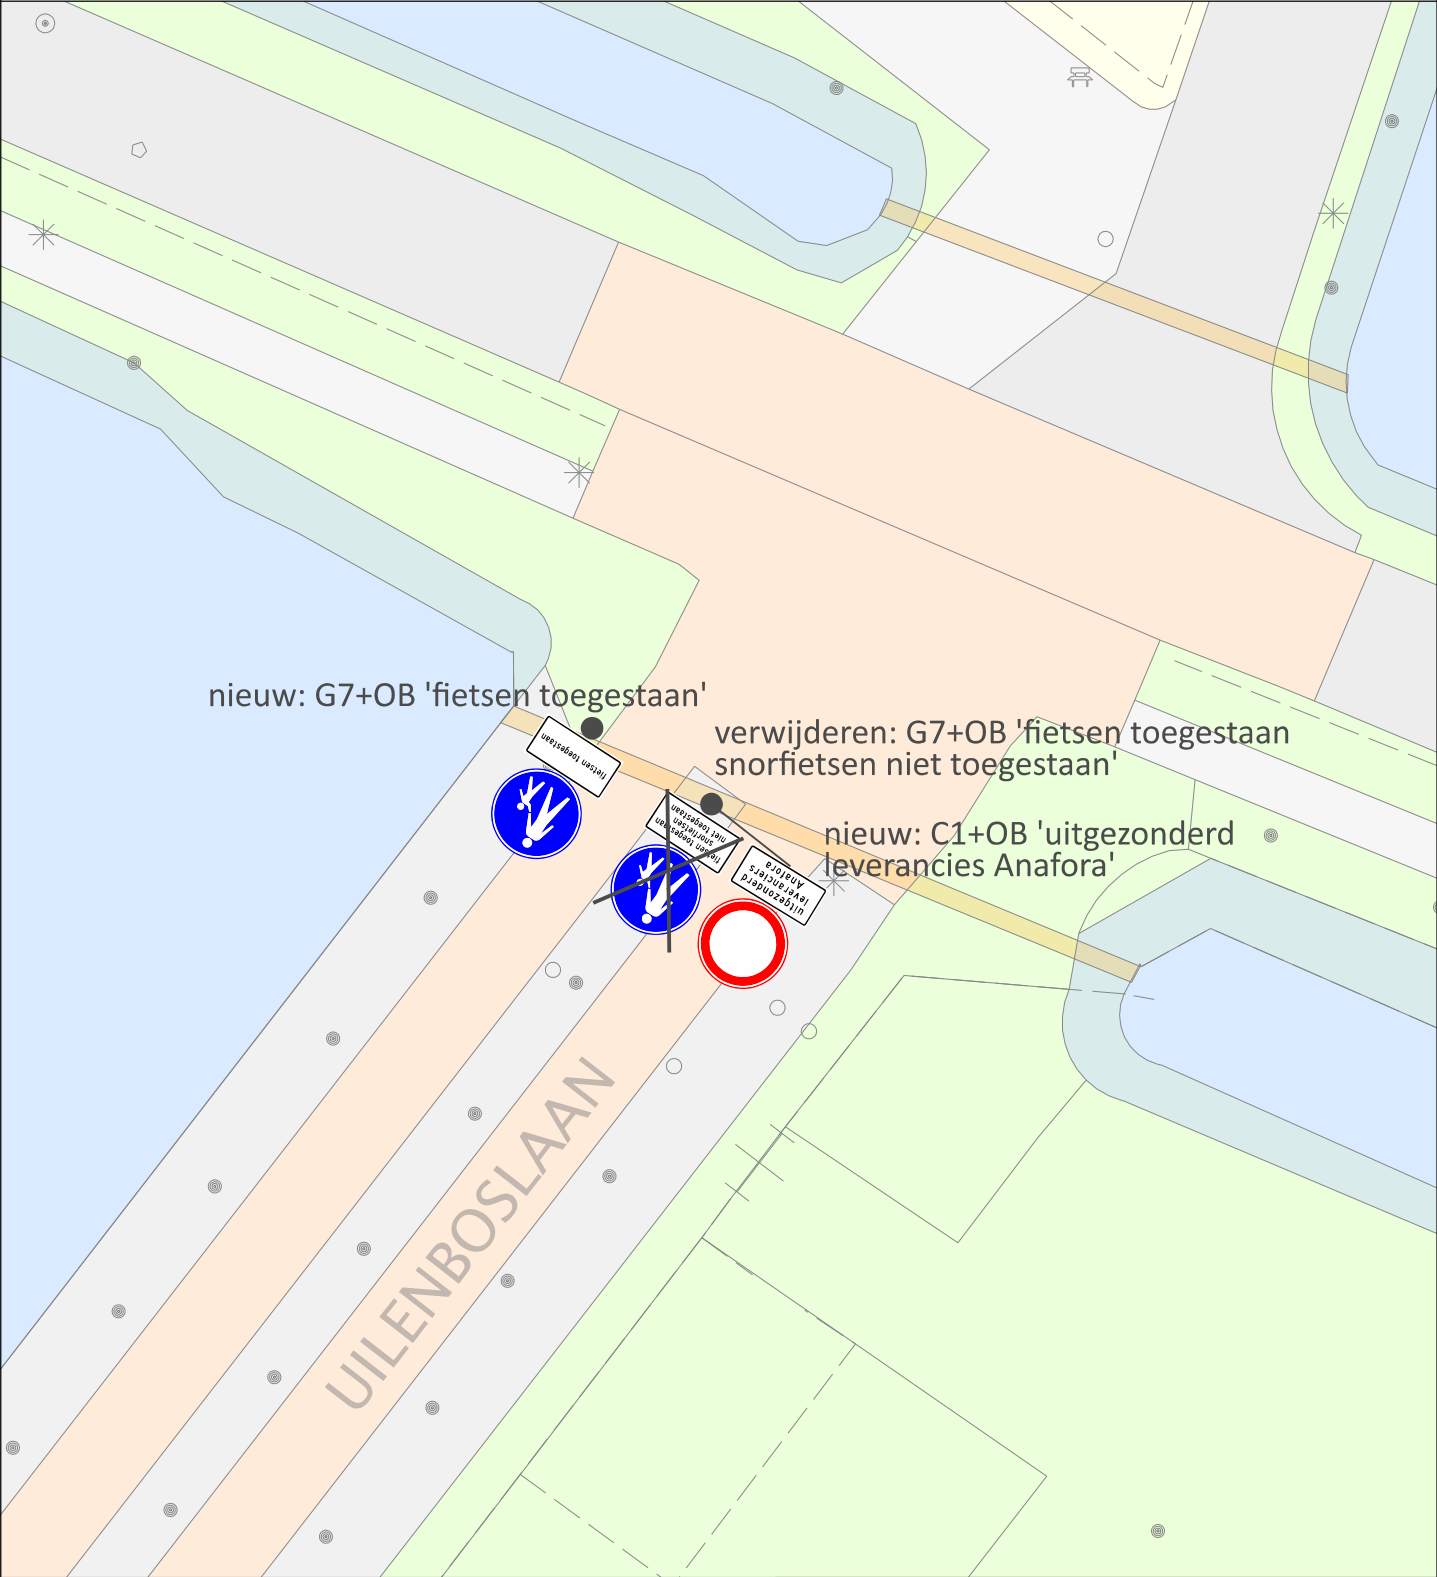

Gemeente Utrecht
Gilde S&M, Subgilde Mobiliteit
Stadsplateau 1 | Postbus 8406 | 3503 RK | 030 - 286 23 78



bebording ingang Maximapark

Datum	Status	Akkoord BlnG
11 november 2025	definitief	16 oktober 2025

Ontwerper	Formaat	Schaal
J. Smedts	A4	1:250

Versie	Datum	Ontwerper	Aanpassingen
1.	17/06/25	JS	eerste concept
2.	14/10/25	JS	aangepast n.a.v. opmerkingen
DEF	11/11/25	JS	definitief gemaakt n.a.v. BlnG

