



B

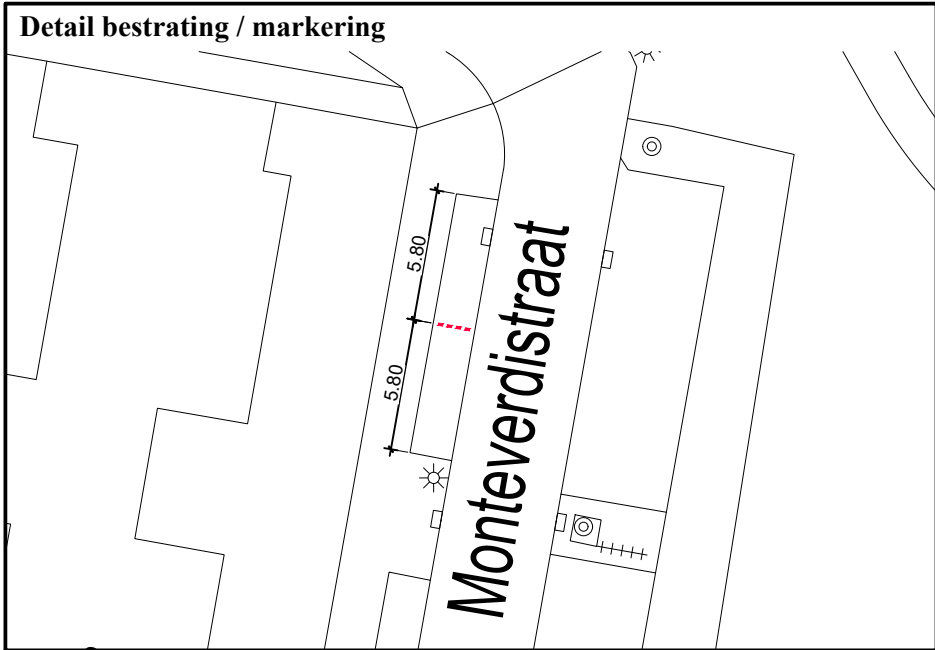

A

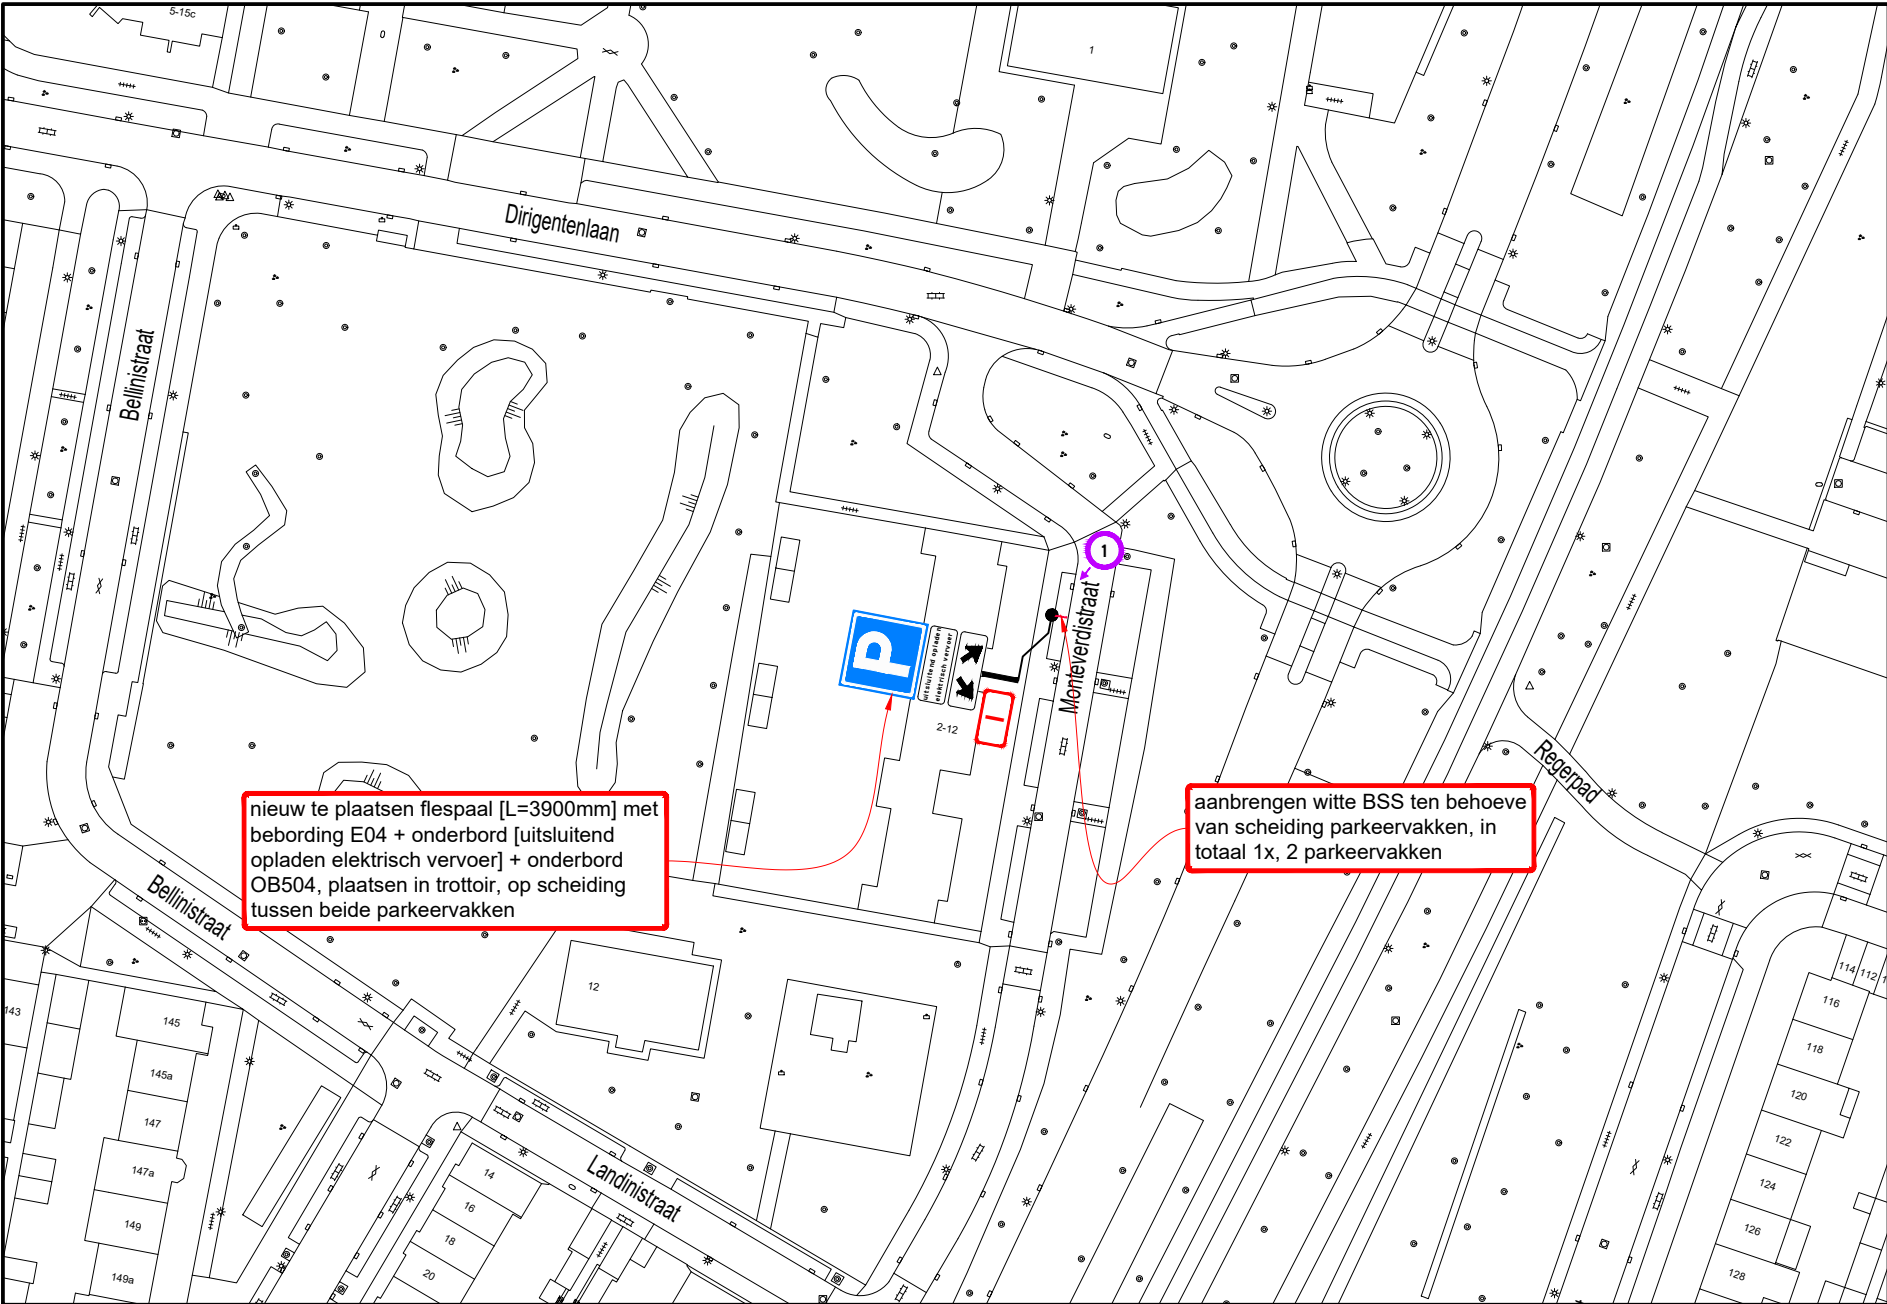

nieuw te plaatsen flespaal [L=3900mm] met bebordering E04 + onderbord [uitsluitend opladen elektrisch vervoer] + onderbord OB504, plaatsen in trottoir, op scheiding tussen beide parkeervakken

aanbrengen witte BSS ten behoeve van scheiding parkeervakken, in totaal 1x, 2 parkeervakken

B

Hoeveelhedenstaat

- nieuw:
- 1x flespaal [L=3900mm] + E04-bord + onderbord 'uitsluitend opladen elektrisch vervoer' + onderbord OB504; type I
 - 4x BSS wit, 21x10x8 cm


verplaatsen:

-

verwijderen:

-

Locatie

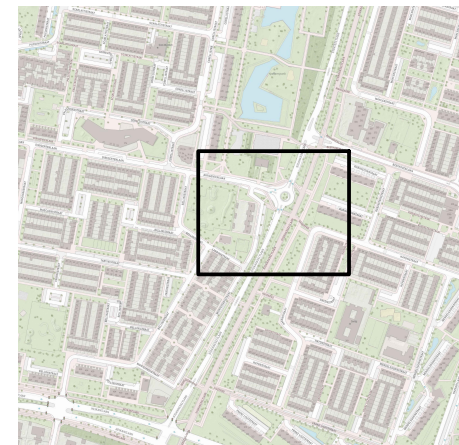

Legenda



afmetingen standaard RVV-bebordering

vormgeving bord	maat	type bord			
rond	diameter	400	600	800	1000
driehoek	zijde	500	700	900	1100
vierkant	zijde	400	600	800	1000
rechthoek	breedte	300	400	600	800
	hoogte	450	600	900	1200
achthoek	hoogte	X	700	900	X

plaatsing RVV-bebordering

- hoogte onderkant bebordering ten opzichte van verharding bedraagt minimaal 2,20 m
- bebordering bevestigen op flespaal, tenzij anders vermeld
- lengte flespaal onder de grond bedraagt ca. 0,80 m

A



Laadpaal Monteverdistrat 6 te Tilburg
Permanente verkeersmaatregelen
Verzamelverkeersbesluit 60 - elektrisch vervoer



opdrachtgever:

tekenaar: WVA	24-11-25	vrijgave: MJA	24-11-25
versie: 1.0 - Definitief	blad: 1	van: 1	
schaal: 1:1000	formaat: A3		
tekeningnr.: 202315604-767			

© Ramudden BV