


B

B

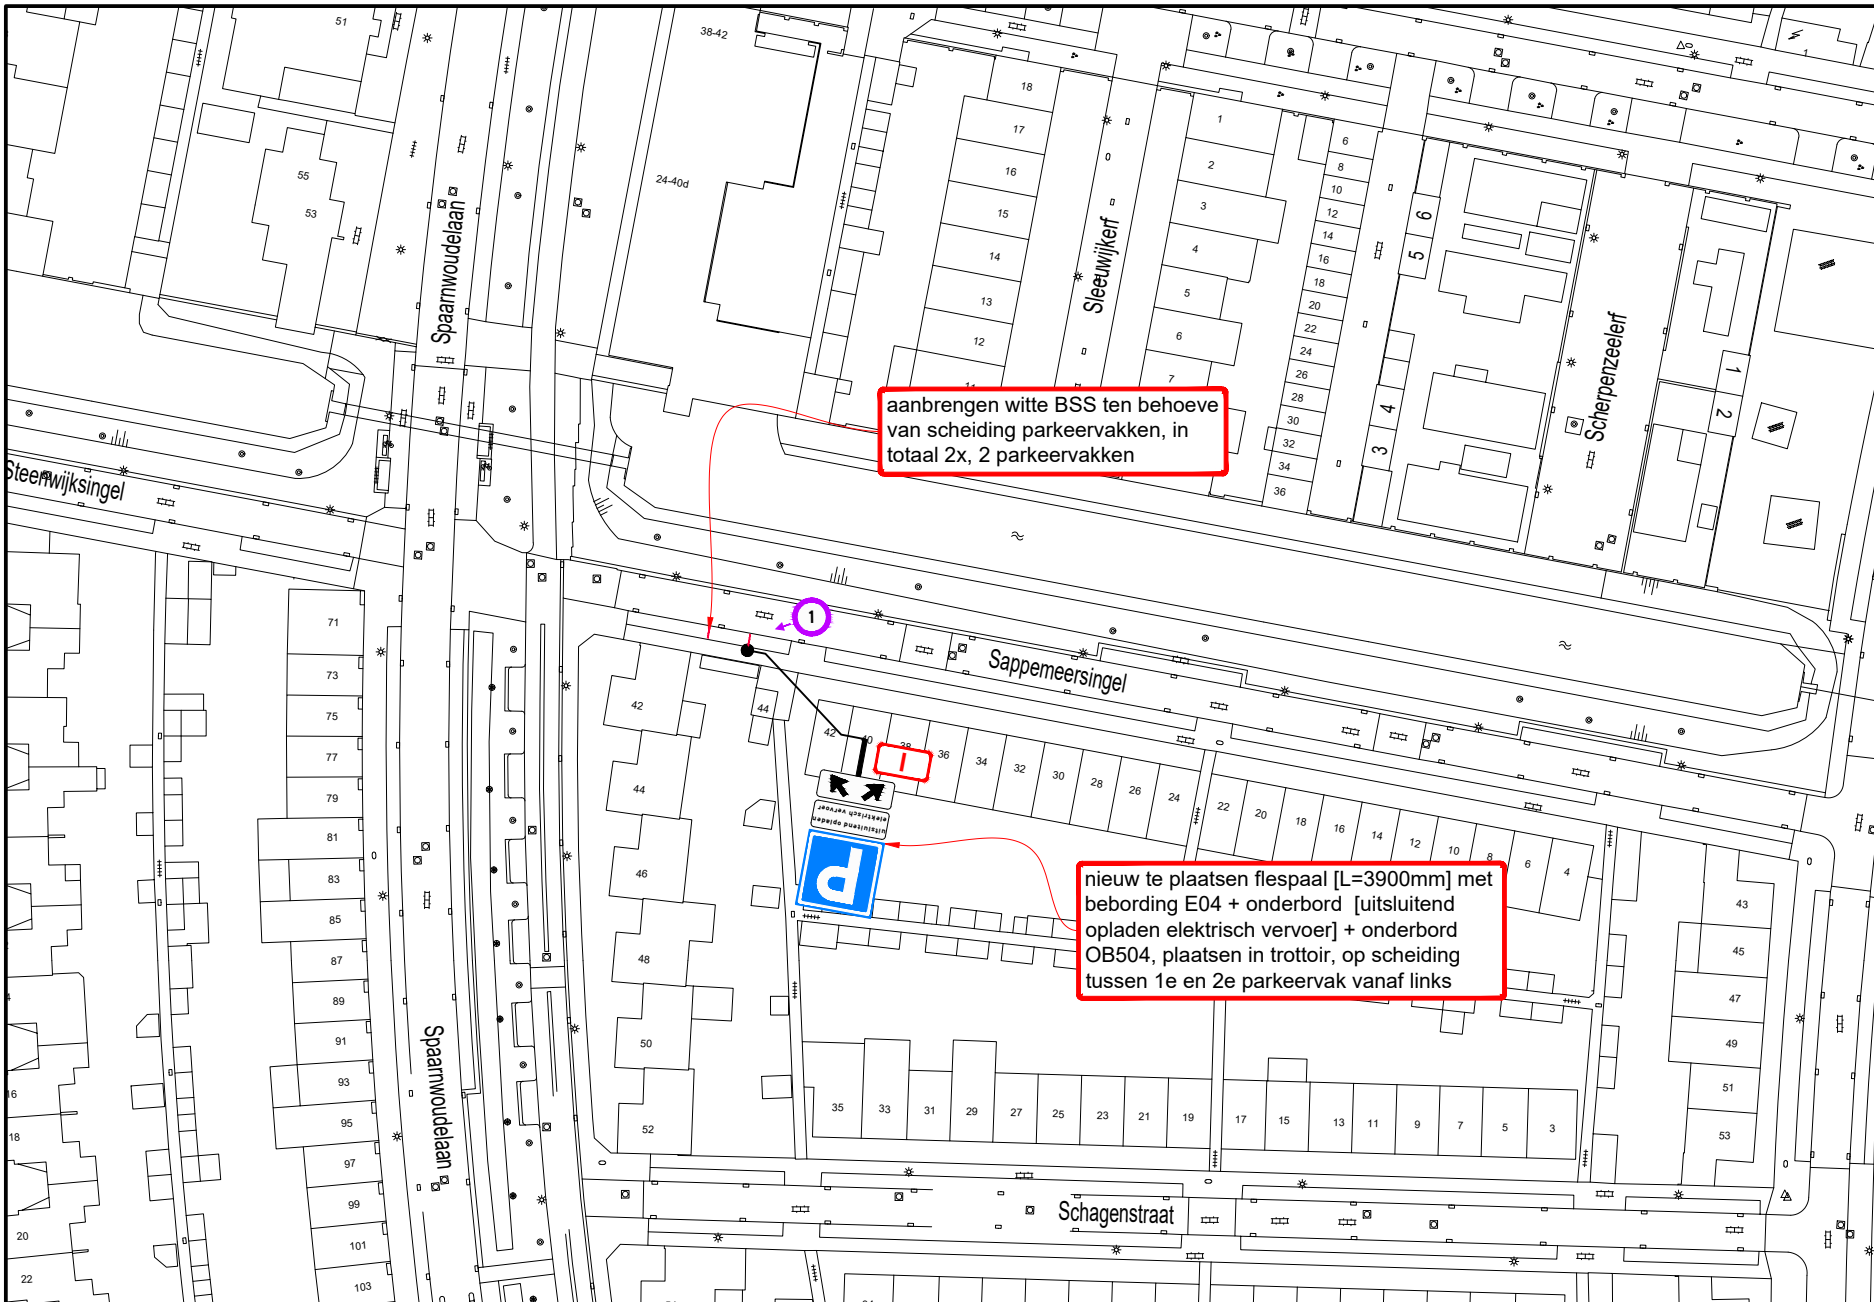

aanbrengen witte BSS ten behoeve van scheiding parkeervakken, in totaal 2x, 2 parkeervakken

nieuw te plaatsen flespaal [L=3900mm] met bebording E04 + onderbord [uitsluitend opladen elektrisch vervoer] + onderbord OB504, plaatsen in trottoir, op scheiding tussen 1e en 2e parkeervak vanaf links

A

A

### Hoeveelhedenstaat

- nieuw:
- 1x flespaal [L=3900mm] + E04-bord + onderbord 'uitsluitend opladen elektrisch vervoer' + onderbord OB504; type I
  - 8x BSS wit, 21x10x8 cm


verplaatsen:

-

verwijderen:

-

### Locatie

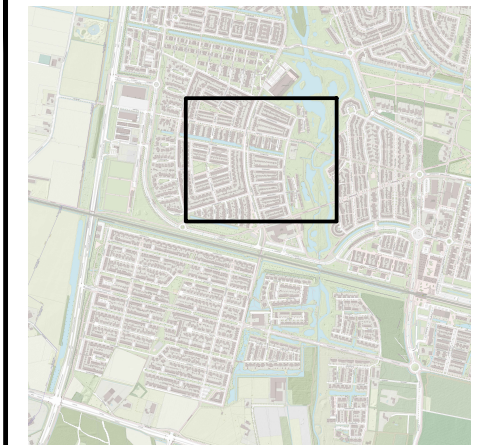

### Legenda



orientatie

#### afmetingen standaard RVV-bebording

afmetingen standaard RVV-bebording	type bord				
vormgeving bord	maat				
		maat	400	600	800
driehoek	zijde	500	700	900	1100
		vierkant	zijde	400	600
rechthoek	breedte	300	400	600	800
		hoogte	450	600	900
achthoek	hoogte	X	700	900	X

#### plaatsing RVV-bebording

- hoogte onderkant bebording ten opzichte van verharding bedraagt minimaal 2,20 m
- bebording bevestigen op flespaal, tenzij anders vermeld
- lengte flespaal onder de grond bedraagt ca. 0,80 m



**Laadpaal Spaarnwoudelaan 42 te Tilburg (Sappemeersingel)**  
 Permanente verkeersmaatregelen  
 Verzamelverkeersbesluit 63 - elektrisch vervoer

opdrachtgever:

tekenaar: PKE	25-11-25	vrijgave: MJA	25-11-25
versie: 1.0 - Definitief	blad: 1	van: 1	
schaal: 1:1000	formaat: A3		
tekeningnr.: 202315604-780			