


B

B

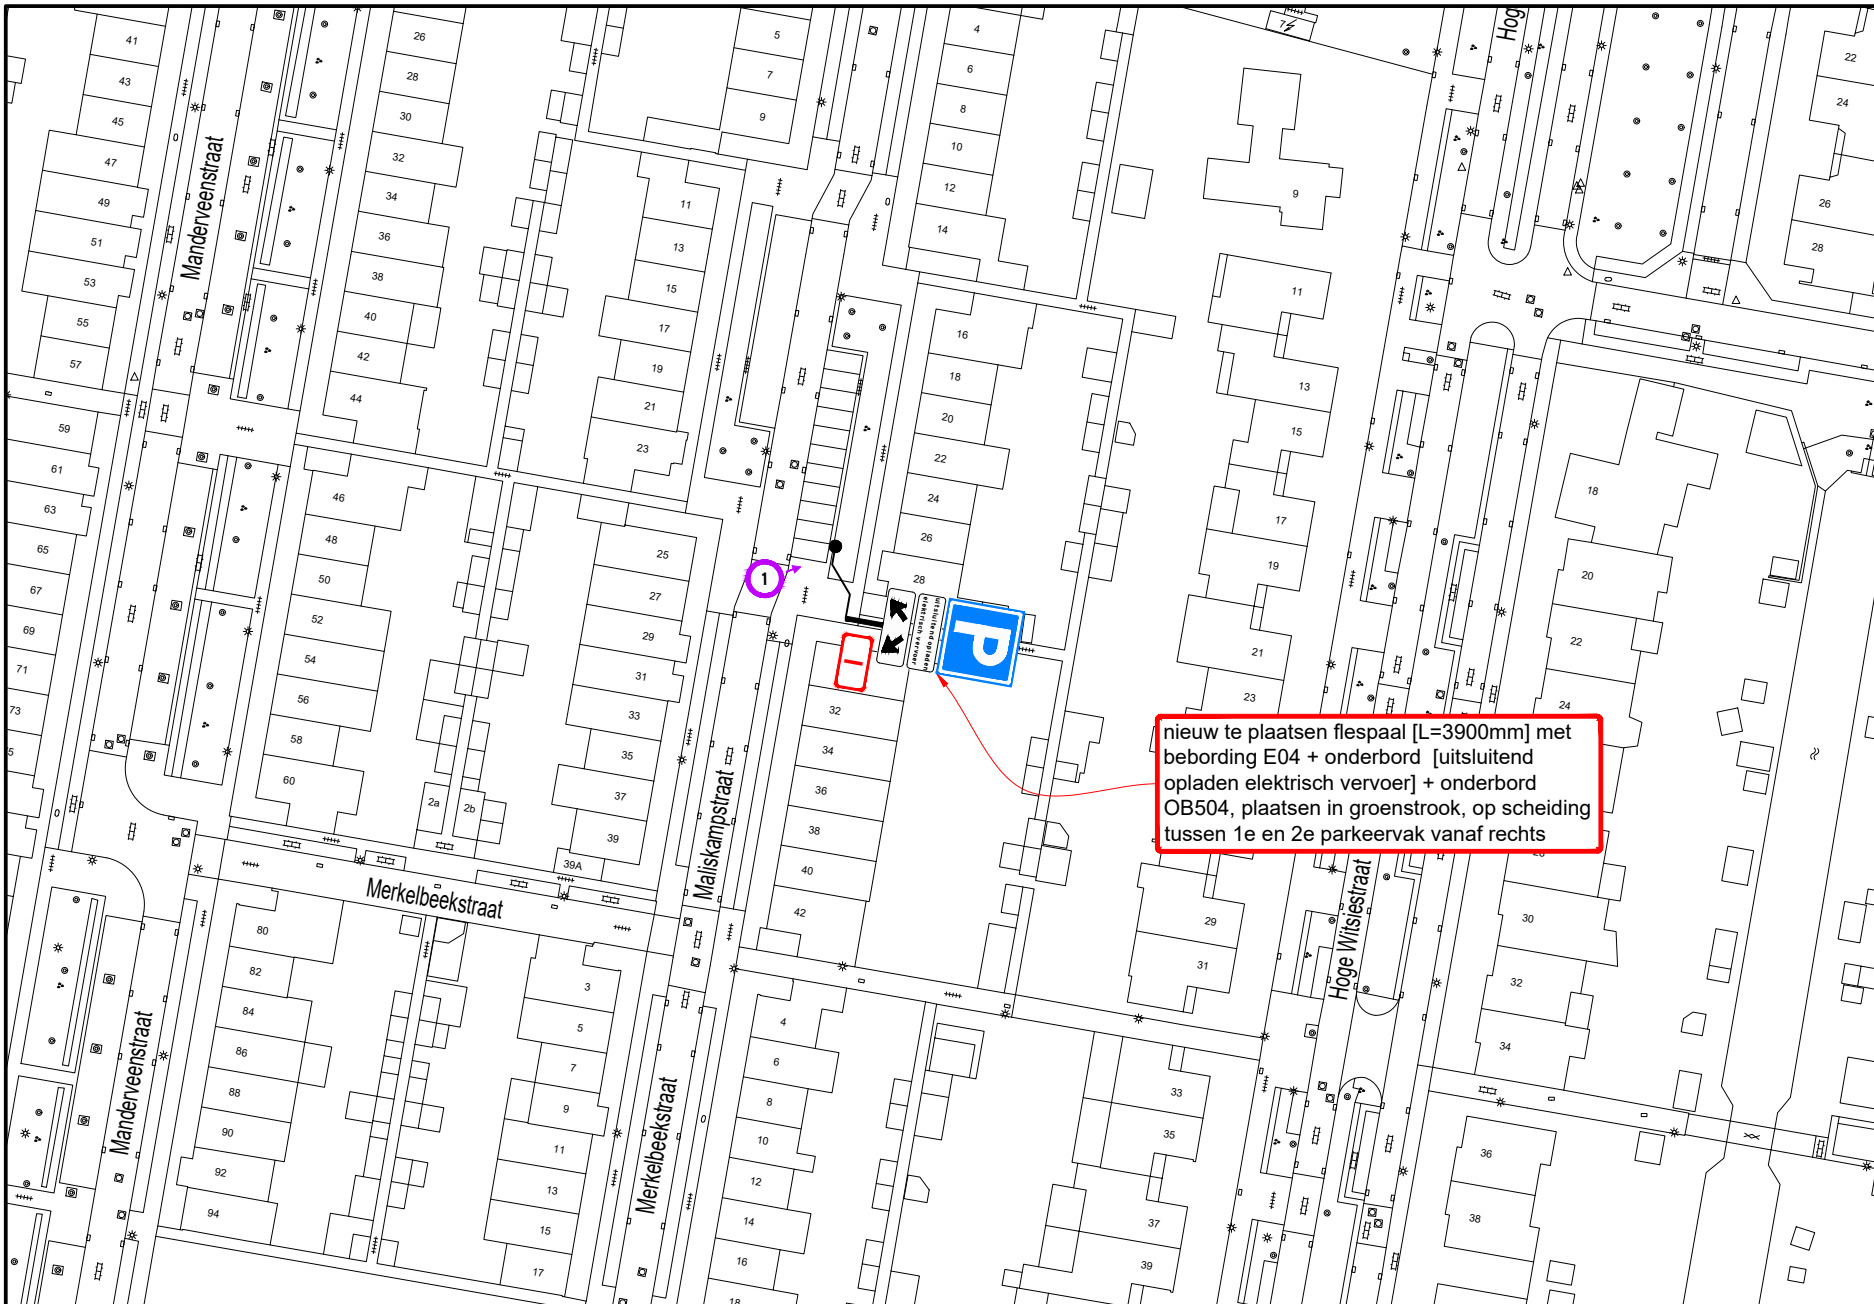

A

A

nieuw te plaatsen flespaal [L=3900mm] met bebording E04 + onderbord [uitsluitend opladen elektrisch vervoer] + onderbord OB504, plaatsen in groenstrook, op scheiding tussen 1e en 2e parkeervak vanaf rechts

### Hoeveelhedenstaat

nieuw:  
 1x flespaal [L=3900mm] + E04-bord + onderbord 'uitsluitend opladen elektrisch vervoer' + onderbord OB504; type I


verplaatsen:

-

verwijderen:

-

### Locatie

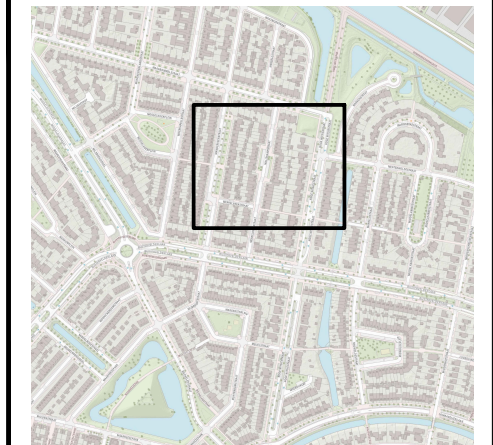

### Legenda



orientatie

#### afmetingen standaard RVV-bebording

vormgeving bord	maat	type bord			
		1	2	3	4
rond	diameter	400	600	800	1000
driehoek	zijde	500	700	900	1100
vierkant	zijde	400	600	800	1000
rechthoek	breedte	300	400	600	800
	hoogte	450	600	900	1200
achthoek	hoogte	X	700	900	X

#### plaatsing RVV-bebording

- hoogte onderkant bebording ten opzichte van verharding bedraagt minimaal 2,20 m
- bebording bevestigen op flespaal, tenzij anders vermeld
- lengte flespaal onder de grond bedraagt ca. 0,80 m



**Laadpaal Maliskampstraat 28 te Tilburg**  
 Permanente verkeersmaatregelen  
 Verzamelverkeersbesluit 63 - elektrisch vervoer

RAMUDDEN BV  
 Tel: +31 (0) 21 32 32 202  
 Email: info@ramudden.nl  
 Website: www.ramudden.nl

opdrachtgever: **GEMEENTE TILBURG**

tekenaar: PKE	25-11-25	vrijgave: MJA	25-11-25
versie: 1.0 - Definitief	blad: 1	van: 1	
schaal: 1:1000	formaat: A3		
tekeningnr.: <b>202315604-784</b>			

© Ramudden BV