



B

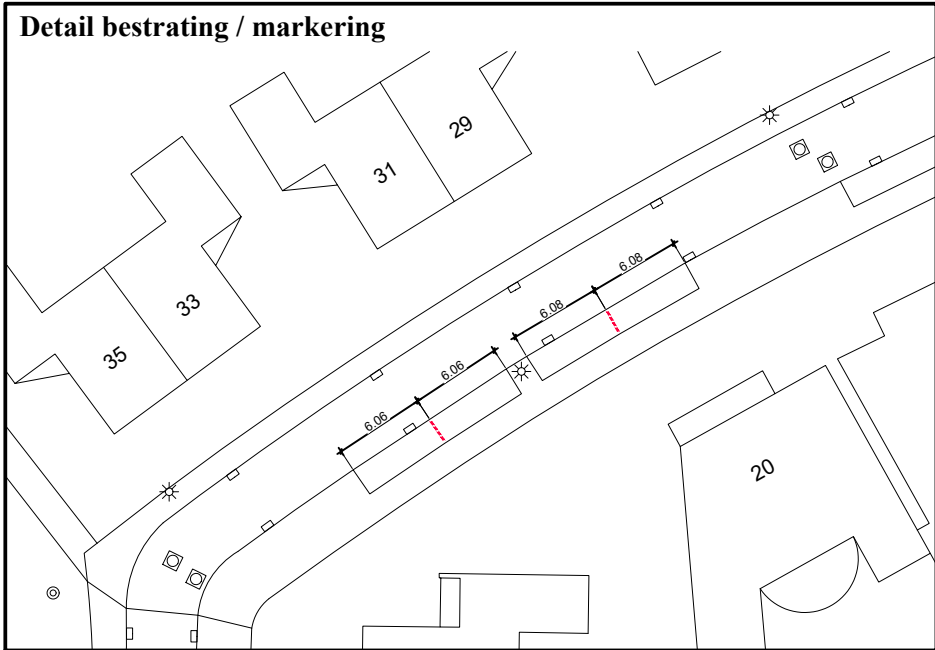

A

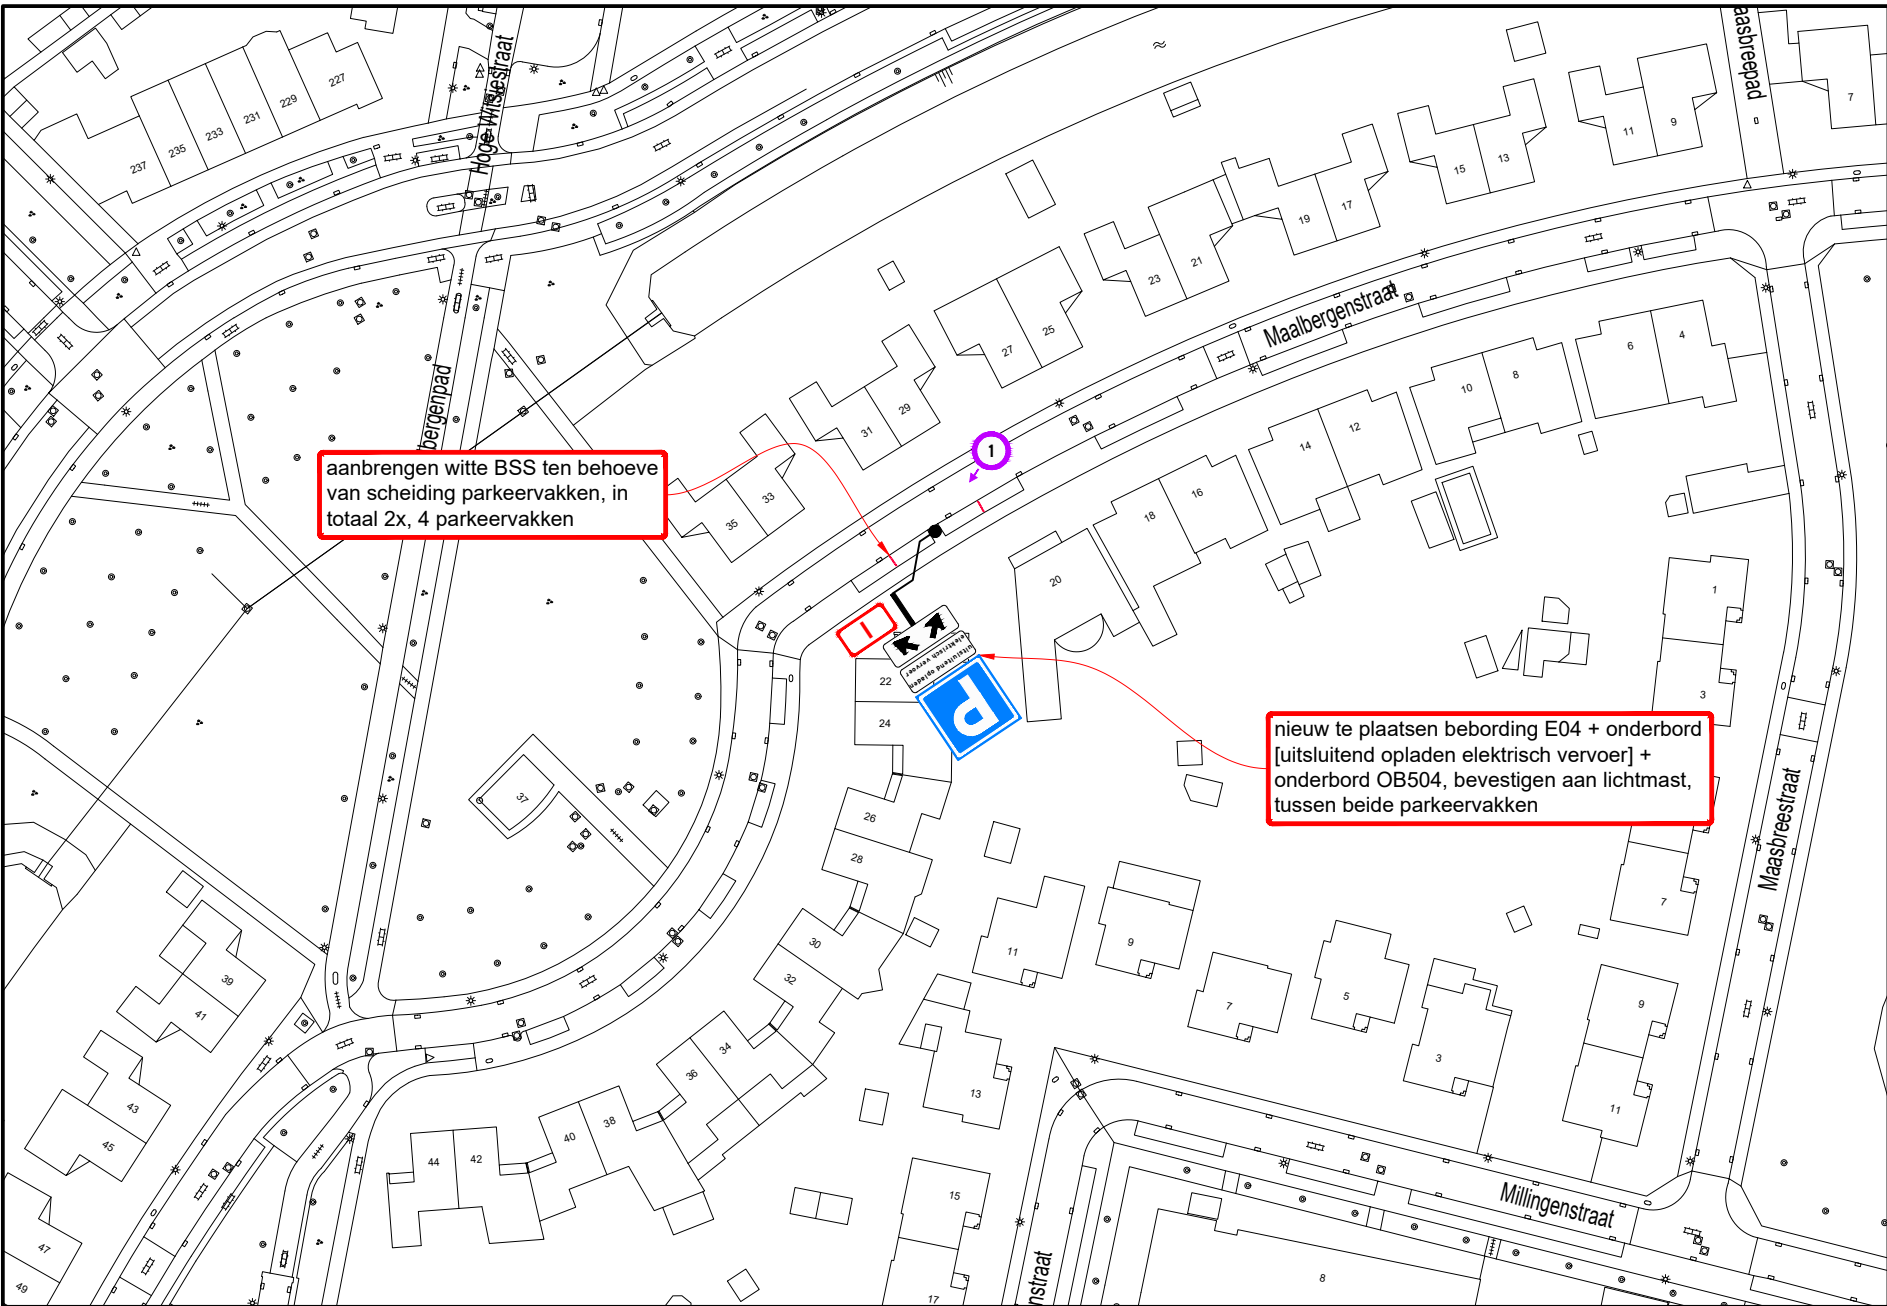

B

Hoeveelhedenstaat

- nieuw:
- 1x E04-bord + onderbord 'uitsluitend opladen elektrisch vervoer' + onderbord OB504; type I
 - 8x BSS wit, 21x10x8 cm


verplaatsen:

-

verwijderen:

-

Locatie

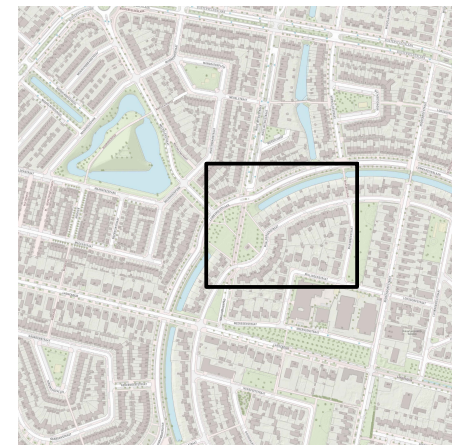

Legenda



afmetingen standaard RVV-bebording

		type bord			
vormgeving bord		maat			
rond	diameter	400	600	800	1000
	zijde	500	700	900	1100
vierkant	zijde	400	600	800	1000
	breedte	300	400	600	800
rechthoek	hoogte	450	600	900	1200
	maten in mm	X	700	900	X

plaatsing RVV-bebording

- hoogte onderkant bebording ten opzichte van verharding bedraagt minimaal 2,20 m
- bebording bevestigen op flespaal, tenzij anders vermeld
- lengte flespaal onder de grond bedraagt ca. 0,80 m

A



Laadpaal Maalbergenstraat 29 te Tilburg
Permanente verkeersmaatregelen
Verzamelvekeersbesluit 63 - elektrisch vervoer



RAMUDDEN BV Tel: +31 (0) 21 32 32 32 Email: info@ramudden.nl Website: www.ramudden.nl NEN 2021-04-01 BSL 0101 2481	opdrachtgever: GEMEENTE TILBURG
tekenaar: PKE 25-11-25 versie: 1.0 - Definitief schaal: 1:1000 tekeningnr.: 202315604-785	vrijgave: MJA 25-11-25 blad: 1 van: 1 formaat: A3