



B

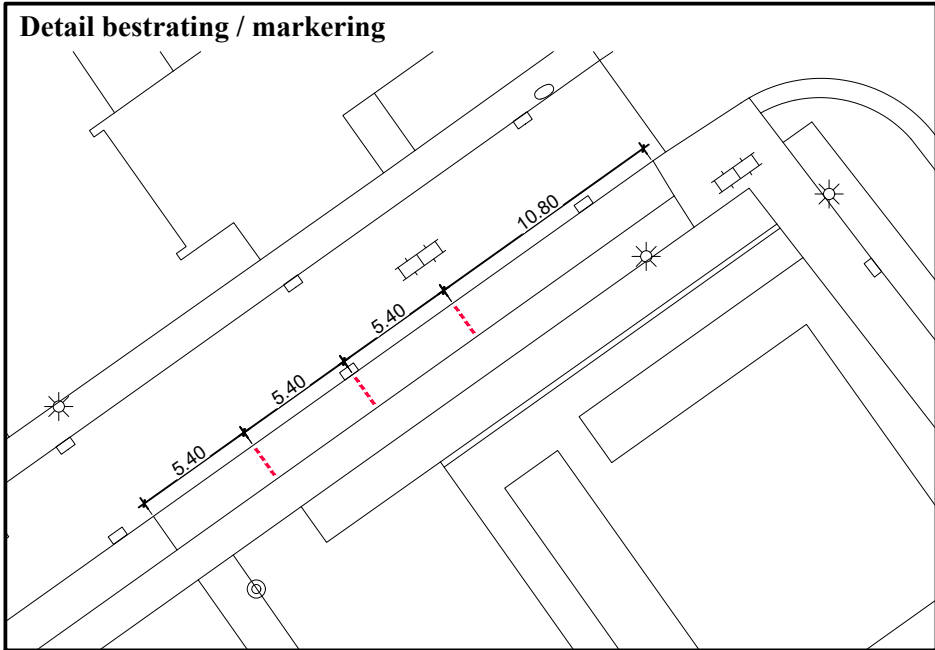

A

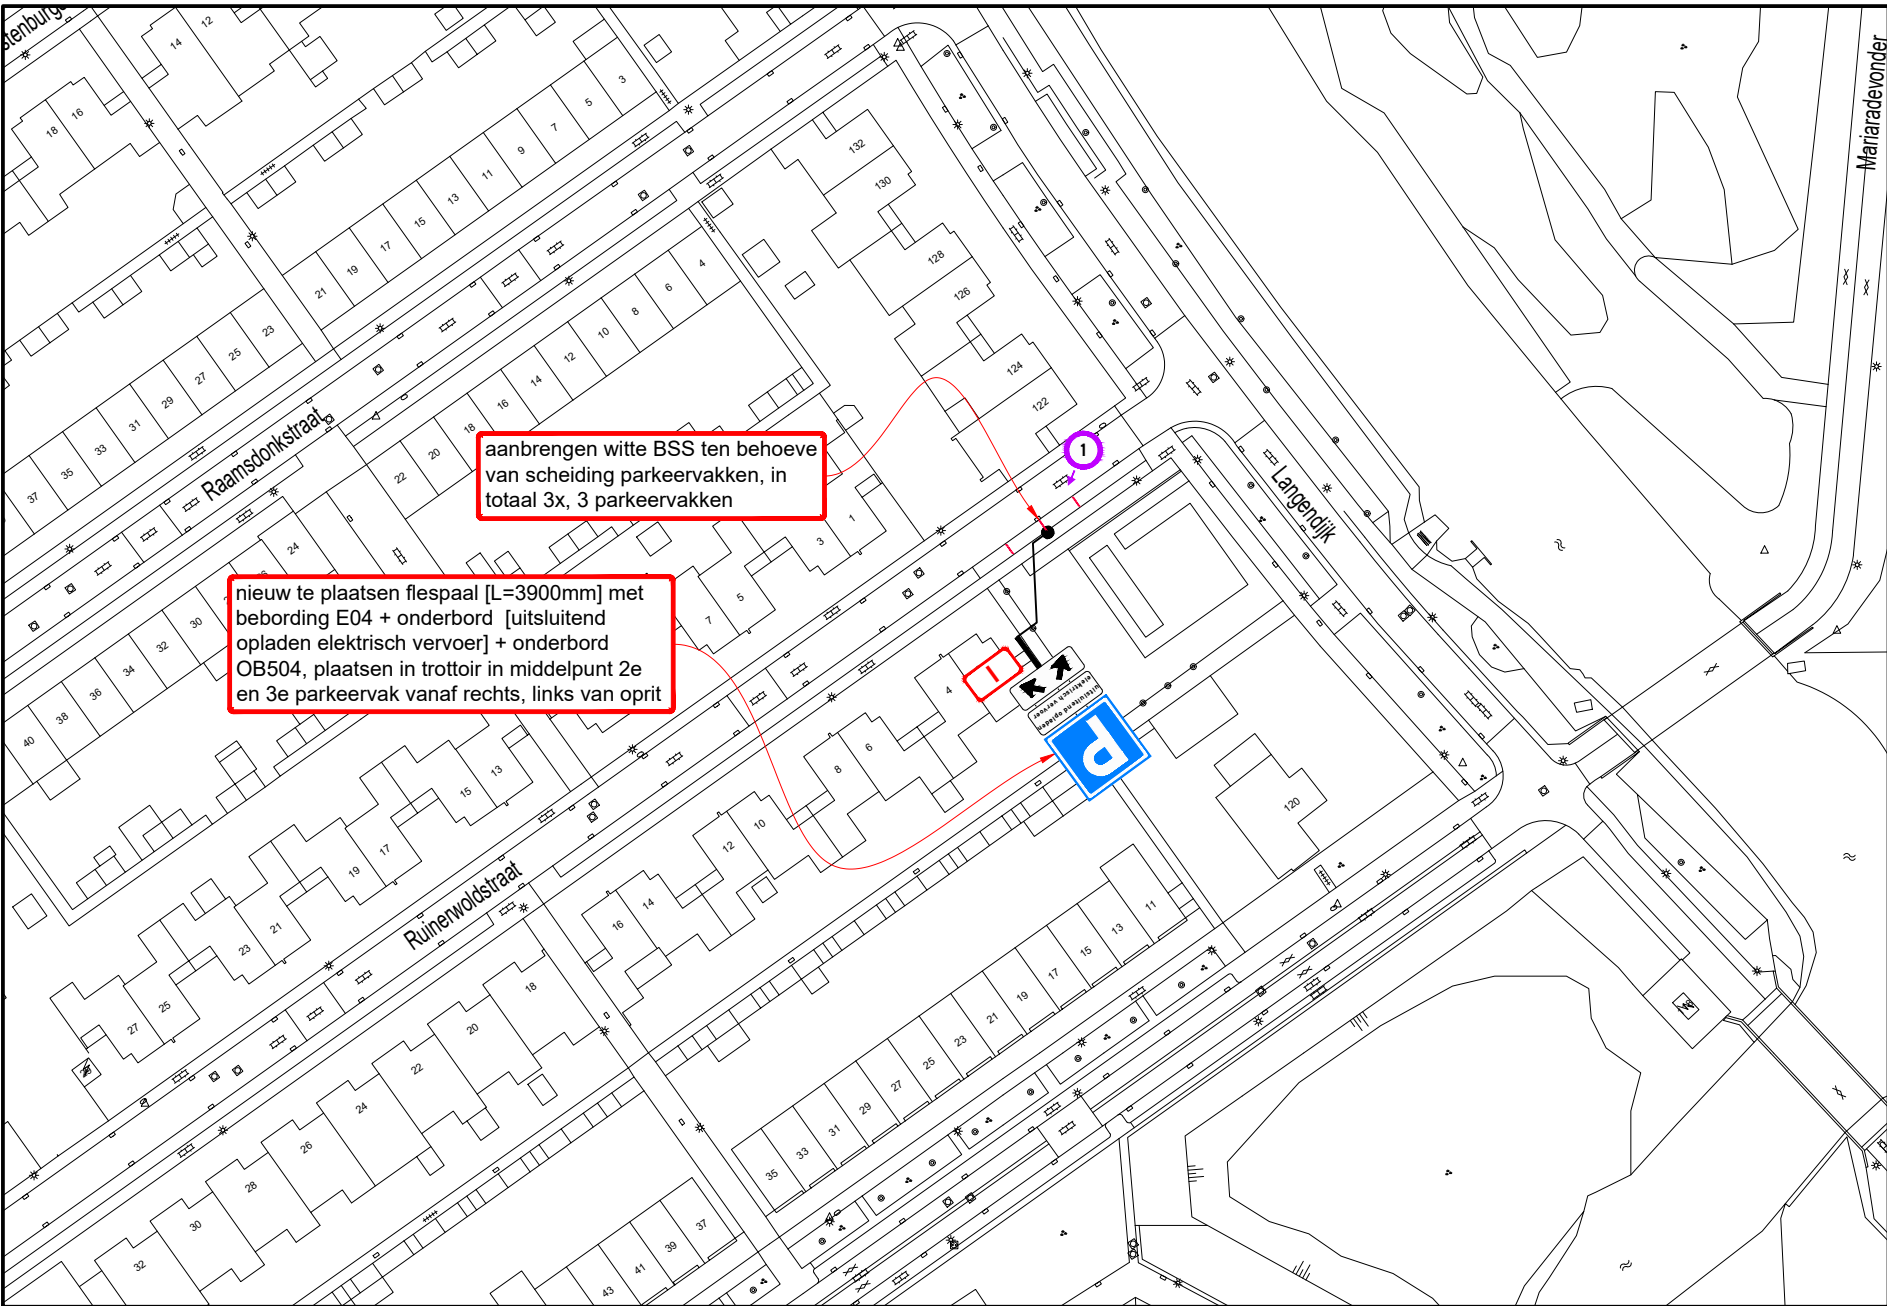

aanbrengen witte BSS ten behoeve van scheiding parkeervakken, in totaal 3x, 3 parkeervakken

nieuw te plaatsen flespaal [L=3900mm] met bebording E04 + onderbord [uitsluitend opladen elektrisch vervoer] + onderbord OB504, plaatsen in trottoir in middelpunt 2e en 3e parkeervak vanaf rechts, links van oprit

Hoeveelhedenstaat

- nieuw:
- 1x flespaal [L=3900mm] + E04-bord + onderbord 'uitsluitend opladen elektrisch vervoer' + onderbord OB504; type I
 - 12x BSS wit, 21x10x8 cm

verplaatsen:


-

verwijderen:

-

B

Locatie

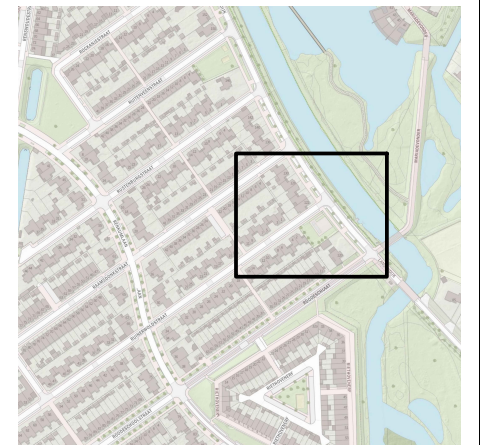

Legenda



afmetingen standaard RVV-bebording

		type bord			
vormgeving bord	maat				
rond	diameter	400	600	800	1000
driehoek	zijde	500	700	900	1100
vierkant	zijde	400	600	800	1000
rechthoek	breedte	300	400	600	800
	hoogte	450	600	900	1200
achthoek	hoogte	X	700	900	X

maten in mm

- plaatsing RVV-bebording
- hoogte onderkant bebording ten opzichte van verharding bedraagt minimaal 2,20 m
 - bebording bevestigen op flespaal, tenzij anders vermeld
 - lengte flespaal onder de grond bedraagt ca. 0,80 m

A



Laadpaal Langendijk 122 te Tilburg (Ruinerwoldstraat)
Permanente verkeersmaatregelen
Verzamelverkeersbesluit 63 - elektrisch vervoer



opdrachtgever: GEMEENTE TILBURG

tekenaar: WVA	28-11-25	vrijgave: MJA	28-11-25
versie: 1.0 - Definitief	blad: 1	van: 1	
schaal: 1:1000	formaat: A3		
tekeningnr.: 202315604-788			

© Ramudden BV