
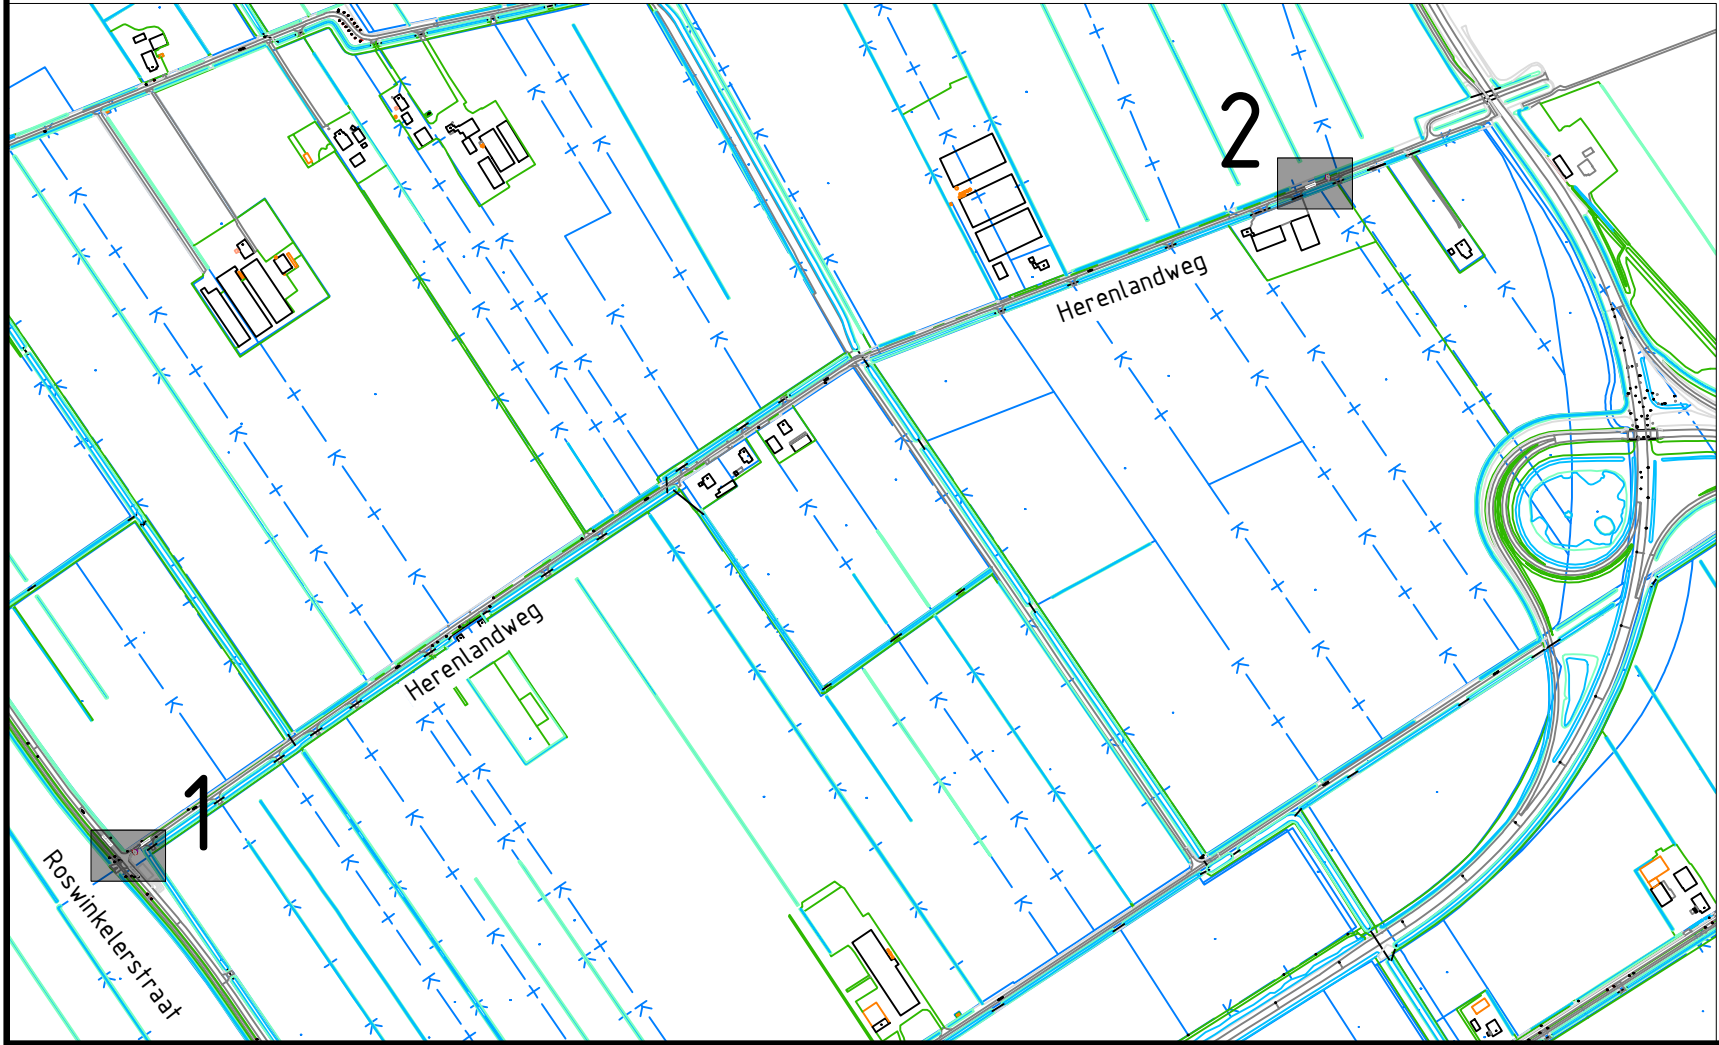
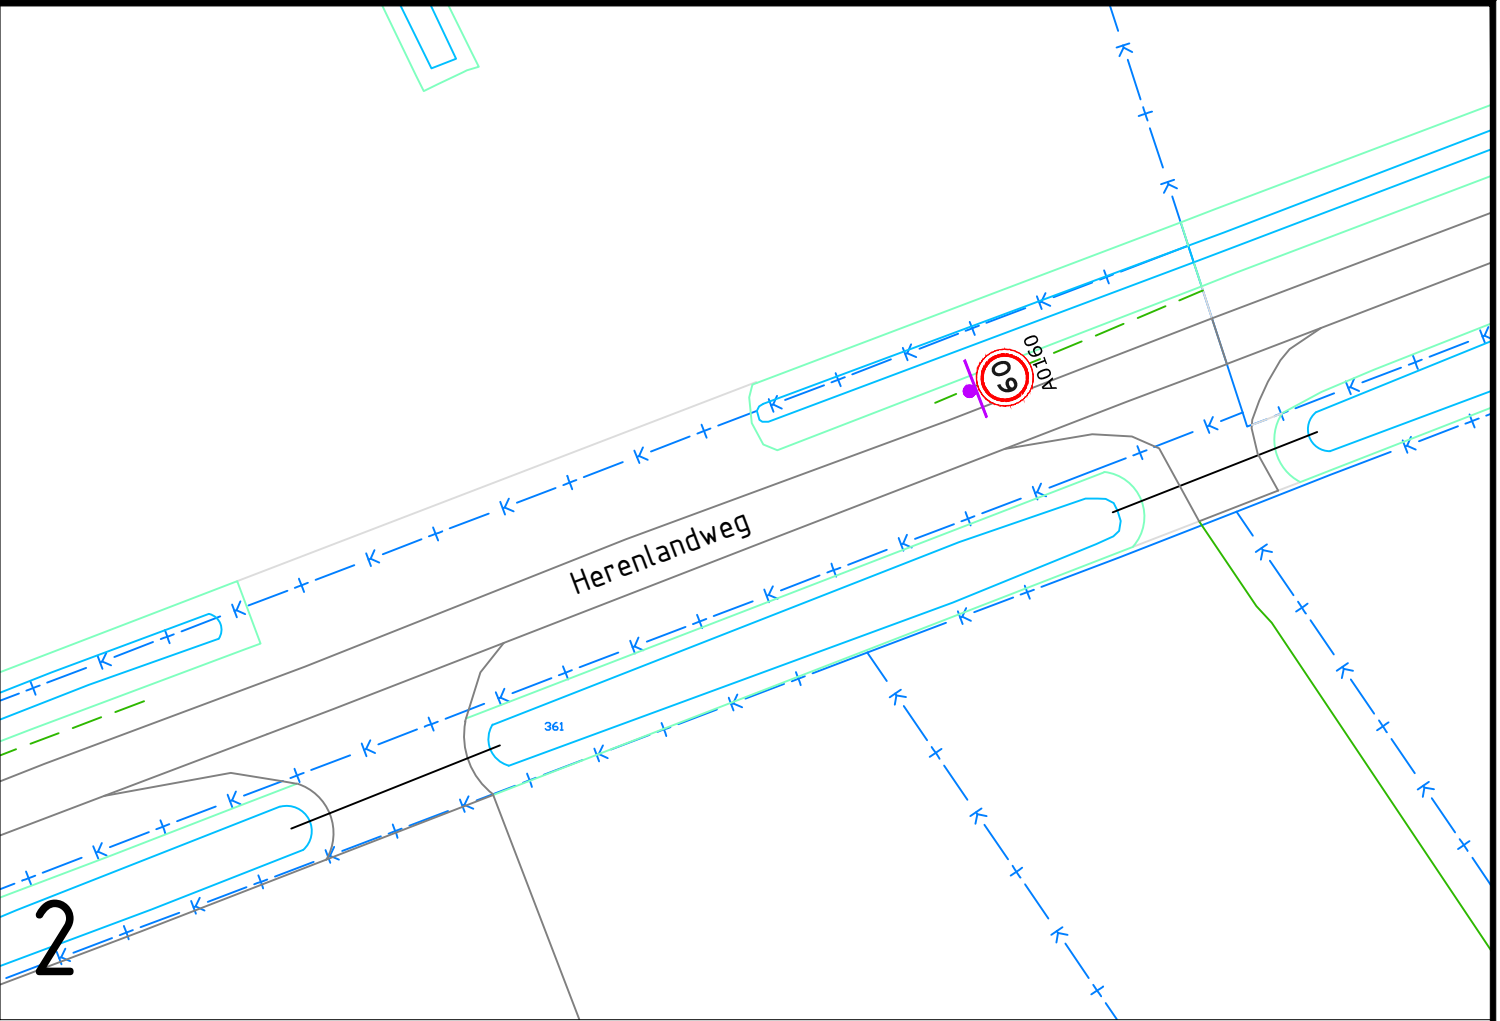


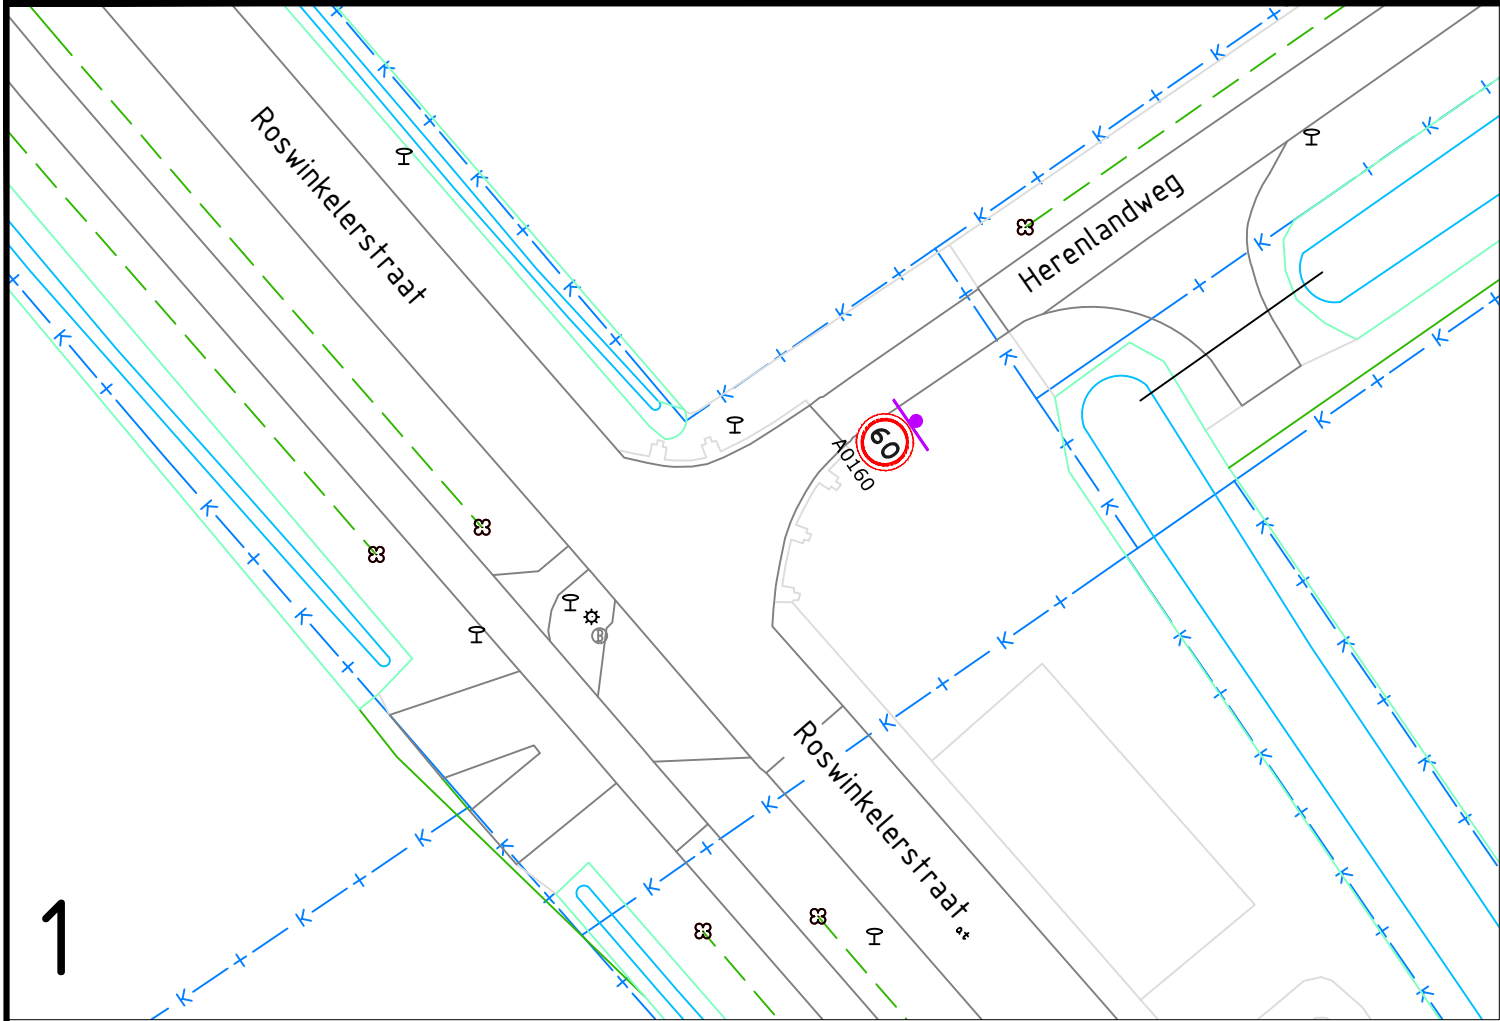

Team	TEKENAAR	FORMAAT	SCHAAL
Projecten Openbare Ruimte (POR)	M. Olijve	A3	1:500
PROJECTOMSCHRIJVING	PROJECTLEIDER	BLAD IN BLADEN	
Instellen 60 km/h Herenlandweg Nieuw-Weerdinge	A. Venema	1	IN 1
TEKENINGOMSCHRIJVING	TEKENINGNUMMER	DATUM	
Bebordingsplan t.b.v. verkeersbesluit	BP-HLW	12-11-2025	
STATUS	Gemeente Emmen postbus 30001 7800 RA Emmen		
Definitief	Vreding 5 TEL. (0591) 68 55 55 FAX (0591) 68 55 99		

**Gemeente
Emmen**