


B

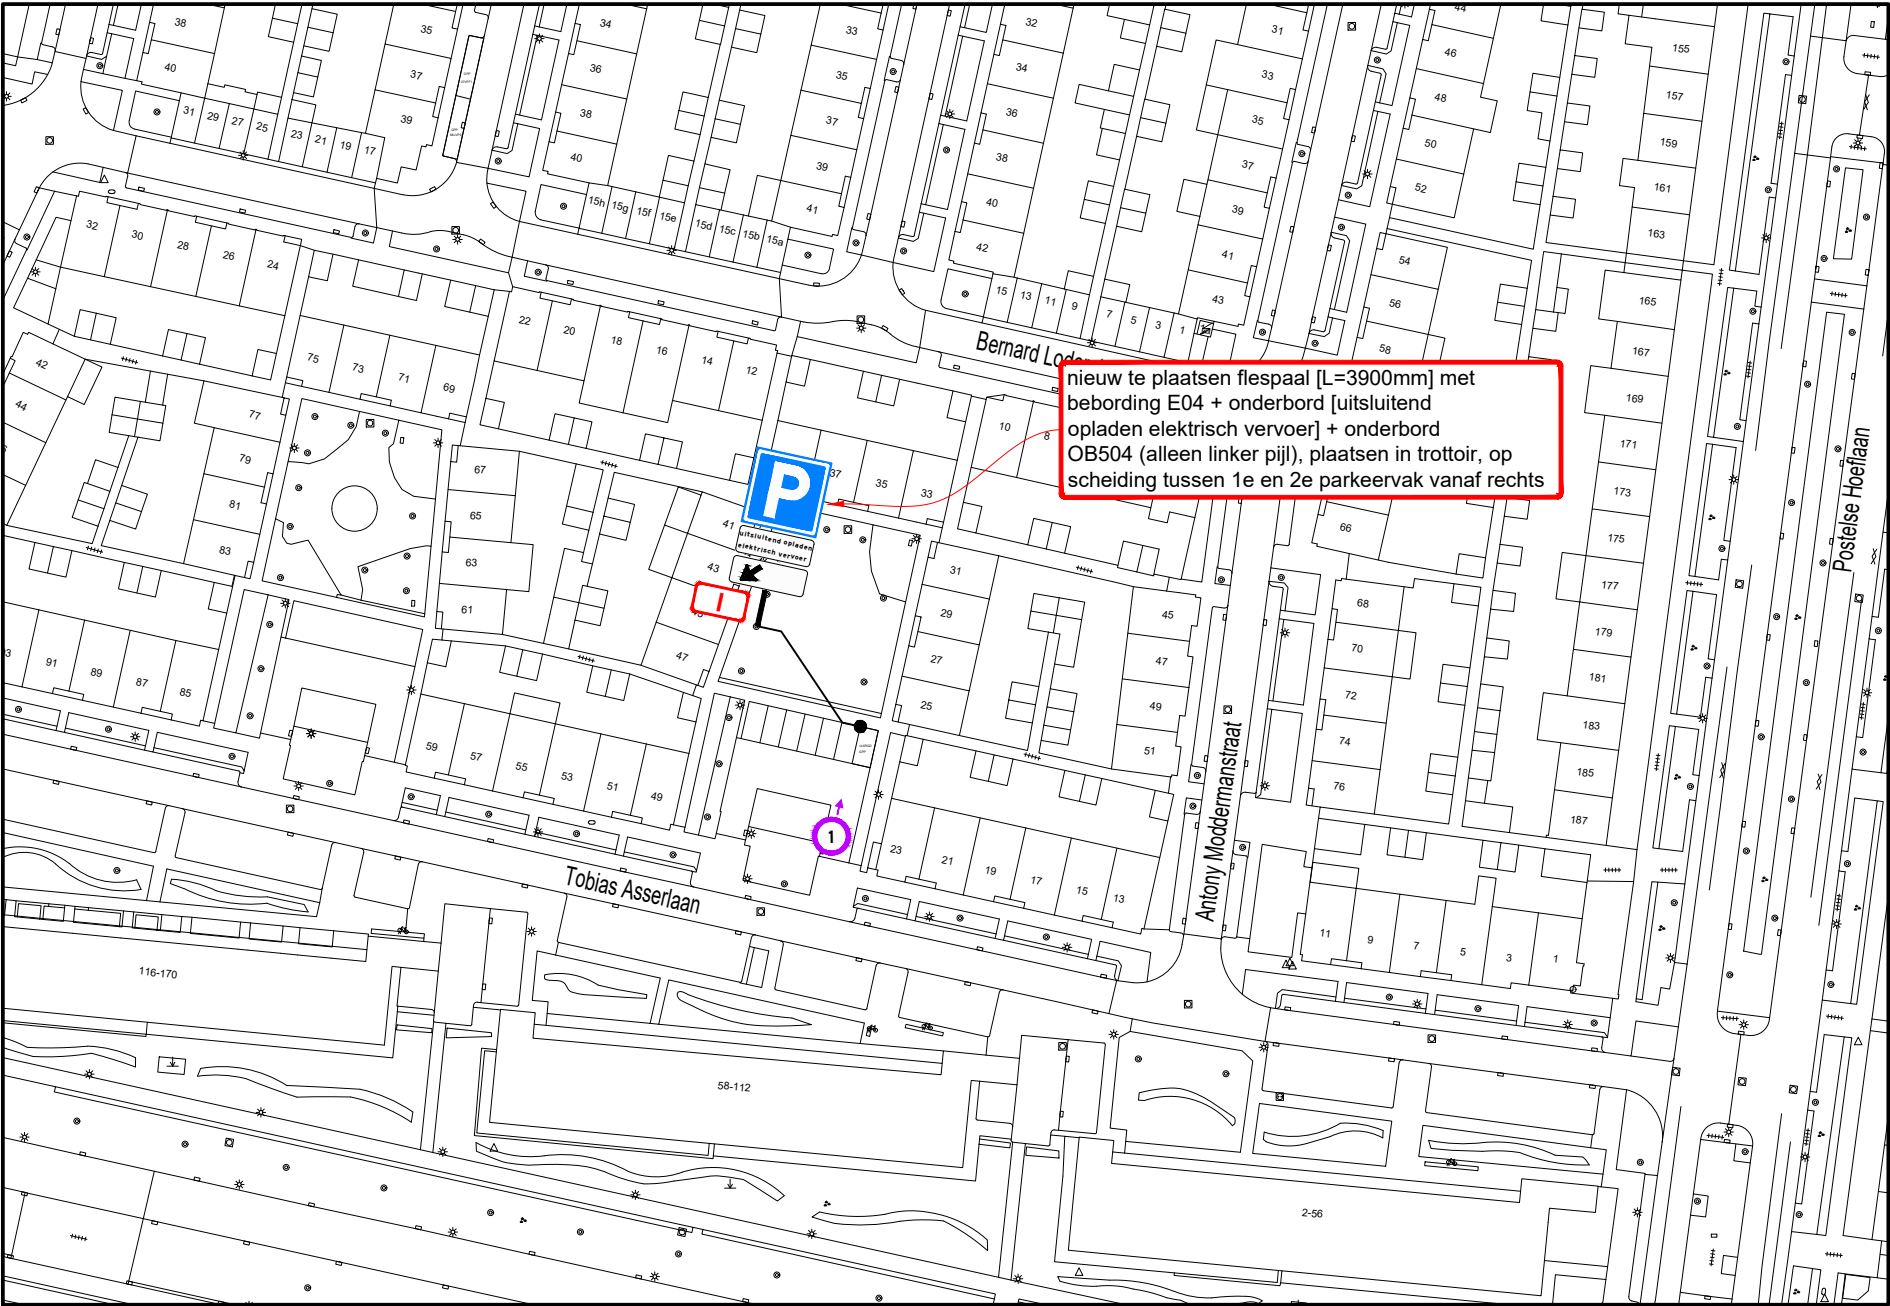

A



B

Hoeveelhedenstaat

- nieuw:
- 1x flespaal [L=3900mm] + E04-bord + onderbord 'uitsluitend opladen elektrisch vervoer' + onderbord OB504 (alleen linker pijl); type I
- verplaatsen:
-
- verwijderen:
-

Locatie



Legenda

orientatie

afmetingen standaard RVV-bebording

		type bord			
vormgeving bord	maat				
rond	diameter	400	600	800	1000
driehoek	zijde	500	700	900	1100
vierkant	zijde	400	600	800	1000
rechthoek	breedte	300	400	600	800
	hoogte	450	600	900	1200
achthoek	hoogte	X	700	900	X

maten in mm

plaatsing RVV-bebording

- hoogte onderkant bebording ten opzichte van verharding bedraagt minimaal 2,20 m
- bebording bevestigen op flespaal, tenzij anders vermeld
- lengte flespaal onder de grond bedraagt ca. 0,80 m

A



Laadpaal Tobias Asserlaan 25 te Tilburg

Permanente verkeersmaatregelen
Verzamelverkeersbesluit 64 - elektrisch vervoer

opdrachtgever:

tekenaar: GVO 25-11-25
versie: 1.0 - Definitief
schaal: 1:1000
tekeningnr.: 202315604-793

vrijgave: MJA 25-11-25
blad: 1 van: 1
formaat: A3

GEMEENTE TILBURG

© Ramudden BV