



B

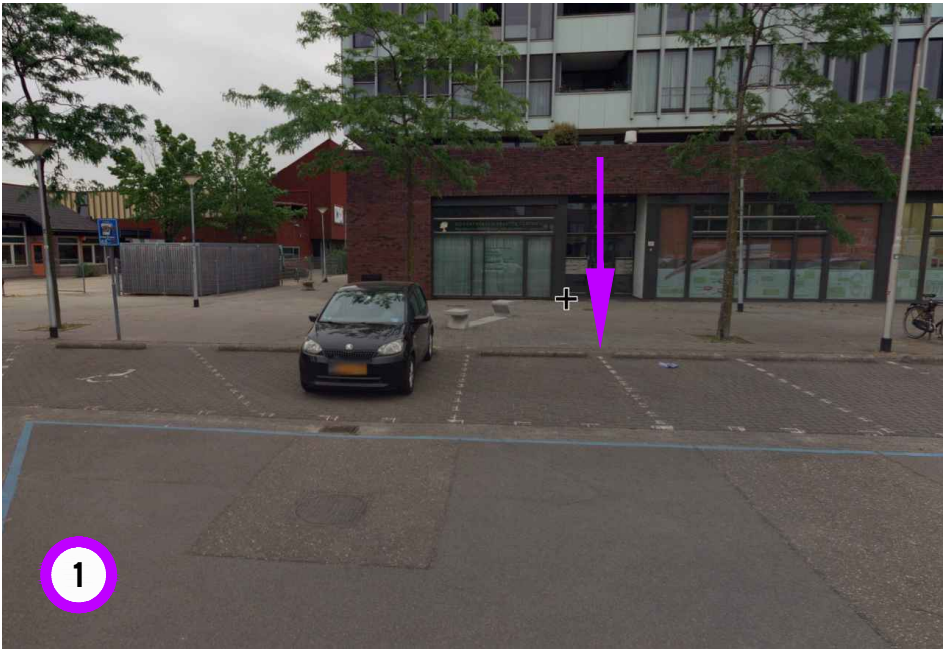

A

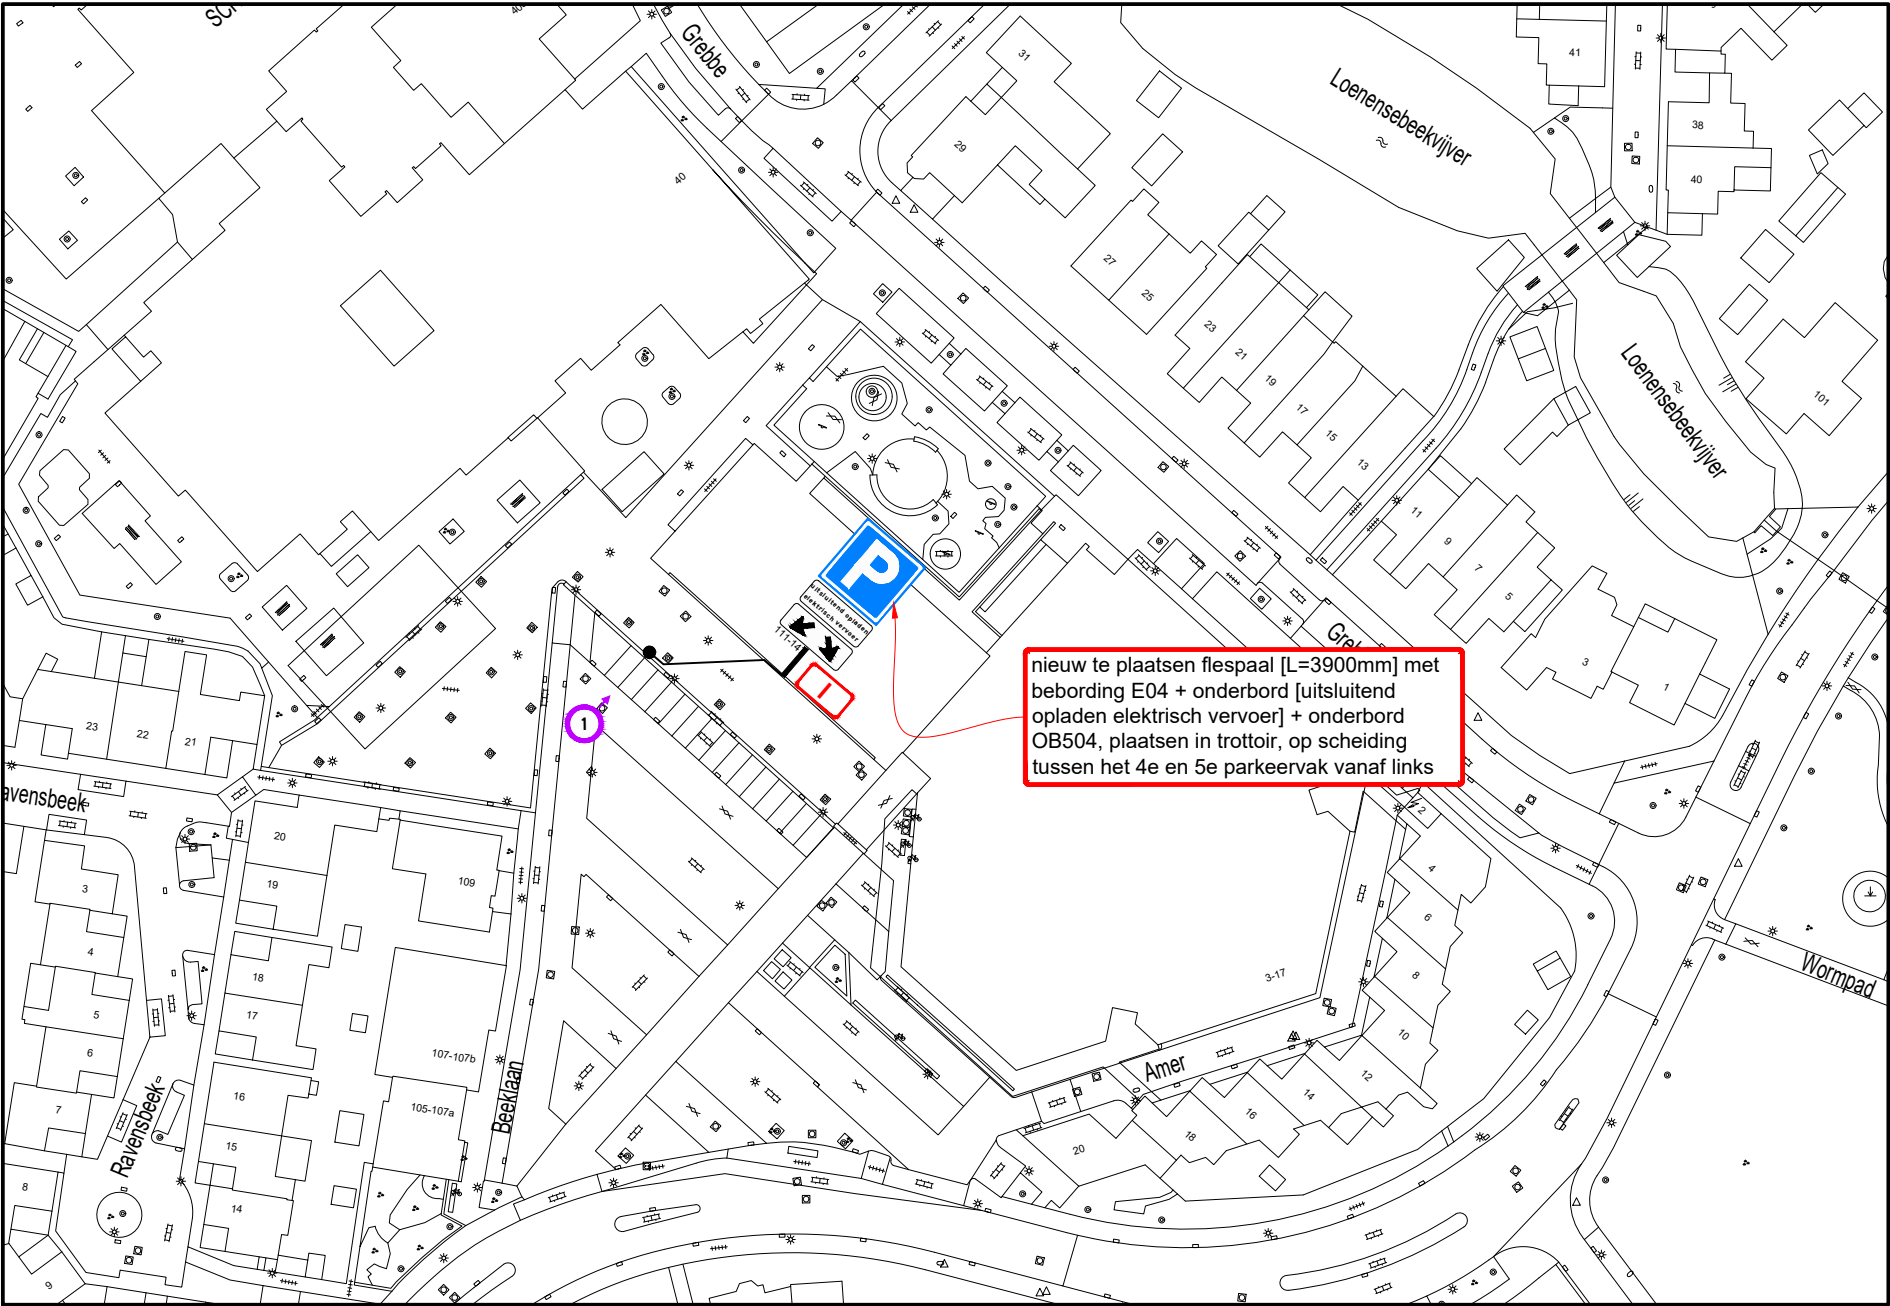

nieuw te plaatsen flespaal [L=3900mm] met  
bebording E04 + onderbord [uitsluitend  
opladen elektrisch vervoer] + onderbord  
OB504, plaatsen in trottoir, op scheiding  
tussen het 4e en 5e parkeervak vanaf links

B

Hoeveelhedenstaat

nieuw:  
1x flespaal [L=3900mm] + E04-bord +  
onderbord 'uitsluitend opladen elektrisch  
vervoer' + onderbord OB504; type I


verplaatsen:

-

verwijderen:

-

Locatie

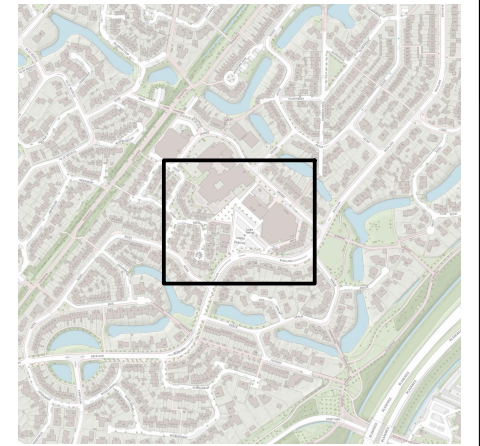

Legenda



afmetingen standaard RVV-bebording

|                 |          | type bord |     |     |      |
|-----------------|----------|-----------|-----|-----|------|
| vormgeving bord | maat     |           |     |     |      |
| rond            | diameter | 400       | 600 | 800 | 1000 |
| driehoek        | zijde    | 500       | 700 | 900 | 1100 |
| vierkant        | zijde    | 400       | 600 | 800 | 1000 |
| rechthoek       | breedte  | 300       | 400 | 600 | 800  |
|                 | hoogte   | 450       | 600 | 900 | 1200 |
| achthoek        | hoogte   | X         | 700 | 900 | X    |

plaatsing RVV-bebording

- hoogte onderkant bebording ten opzichte van verharding bedraagt minimaal 2,20 m
- bebording bevestigen op flespaal, tenzij anders vermeld
- lengte flespaal onder de grond bedraagt ca. 0,80 m

A



Laadpaal Beeklaan 141 te Tilburg

Permanente verkeersmaatregelen  
Verzamelverkeersbesluit 64 - elektrisch vervoer



|   |                                           |
|---|-------------------------------------------|
| RAMIDDEN BV<br>Tel: +31 13 21 32 332<br>Email: info@ramudden.nl<br>Website: www.ramudden.nl<br>RCH 2021-04-08 (RCH 2021-04-08) | opdrachtgever:<br><b>GEMEENTE TILBURG</b> |
| tekenaar: GVO 25-11-25   | vrijgave: MJA 25-11-25                    |
| versie: 1.0 - Definitief   | blad: 1 van: 1                            |
| schaal: 1:1000   | formaat: A3                               |
| tekeningnr.: 202315604-797   |                                           |