Verklaring	
Leggen	Bl

- Te leggen hoofd route in bestaand trace
- Te leggen gebouw-aansluiting in bestaand trace
- Te leggen gebouw-aansluiting in nieuw trace
- Bestaand mantelbuis
- Nieuw mantelbuis - boring/persing
- Route Links - Rechts
- Boom
- Lichtmast

Apeldoorn
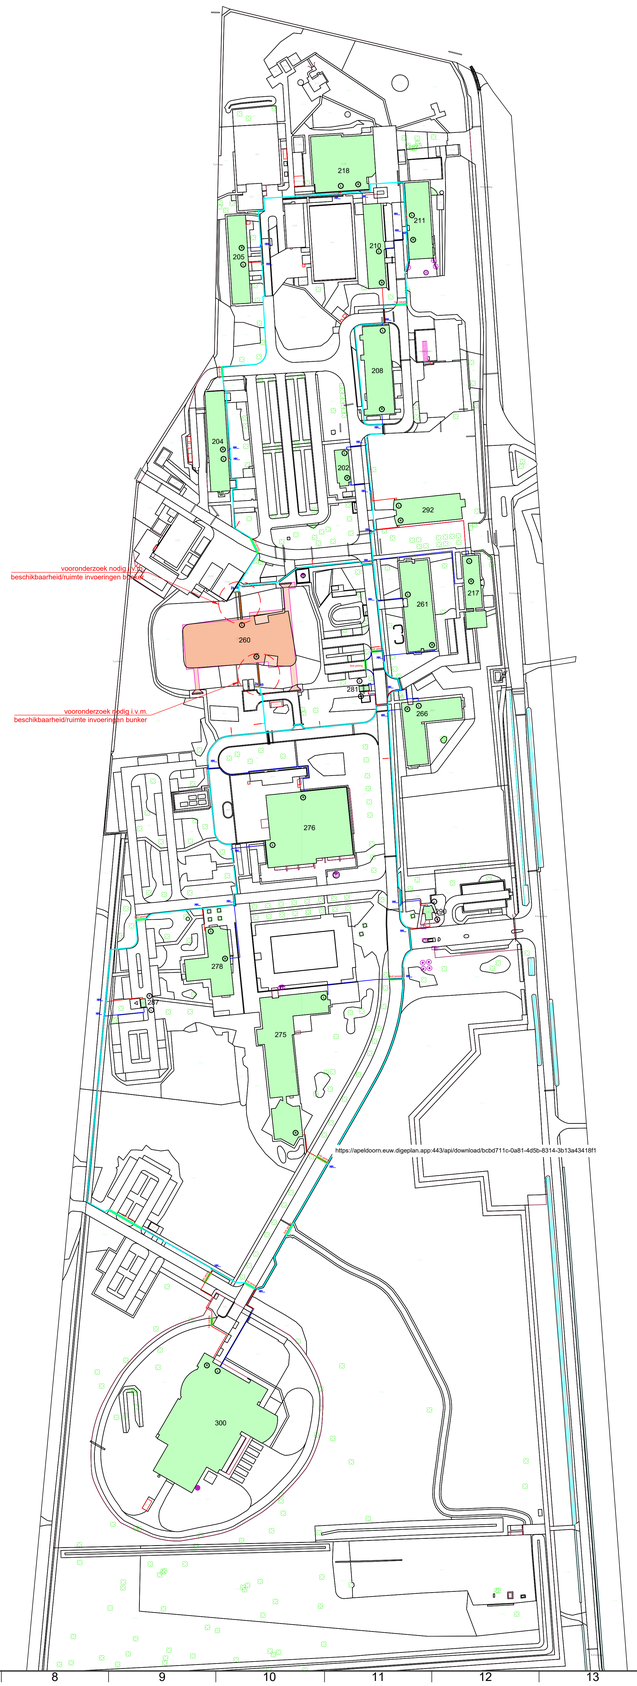
Behoort bij besluit
van Burgemeester
en Wethouders
Gemeente Apeldoorn
Zaaknummer: 0200055238/40