
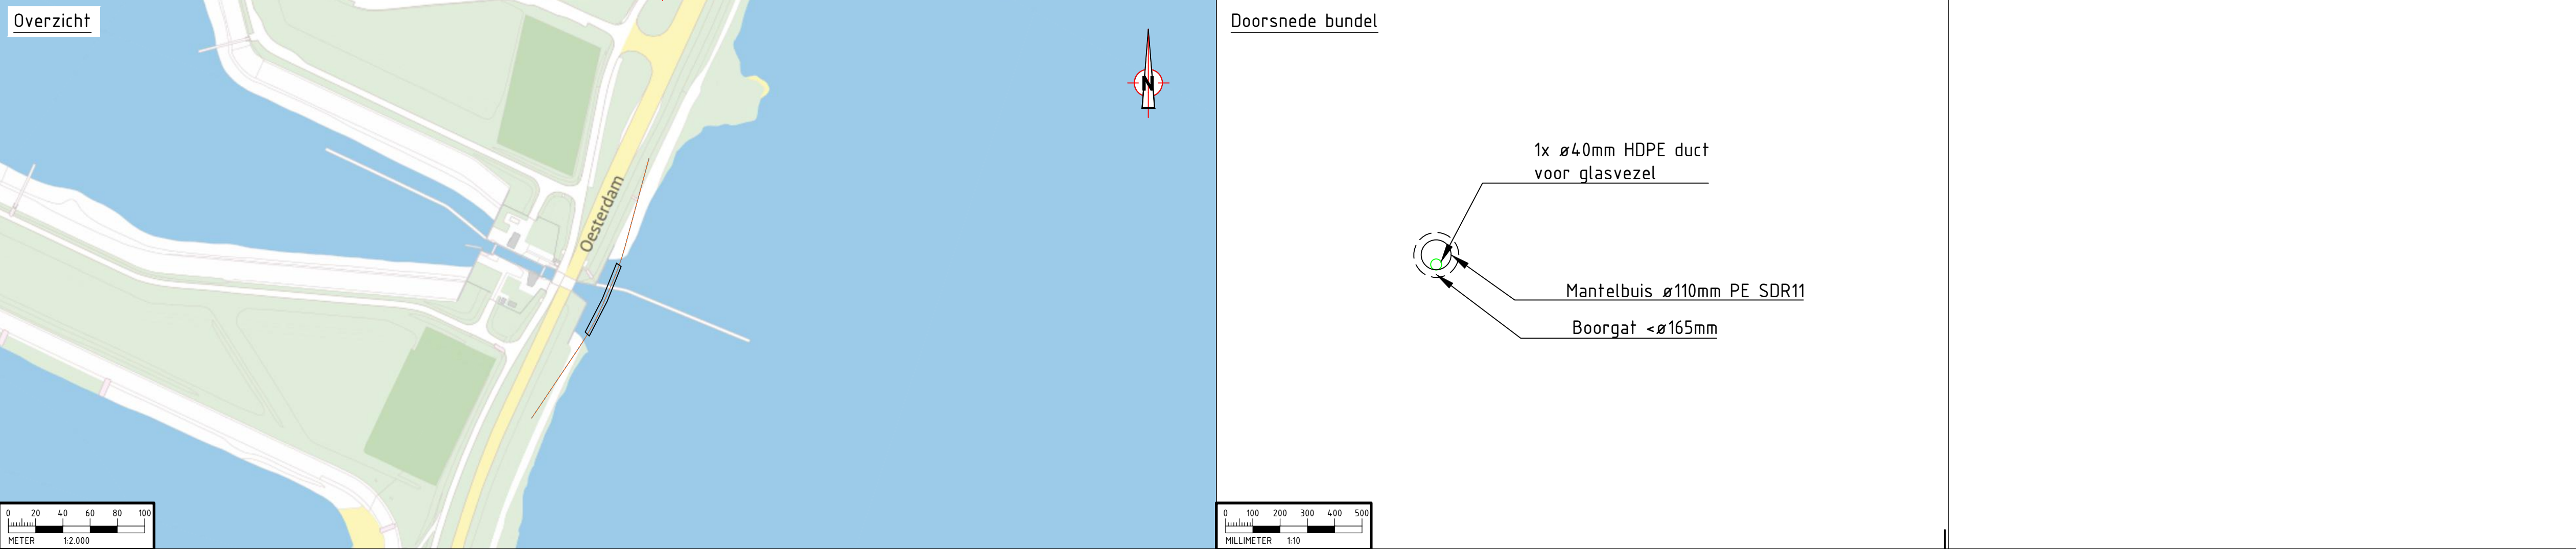


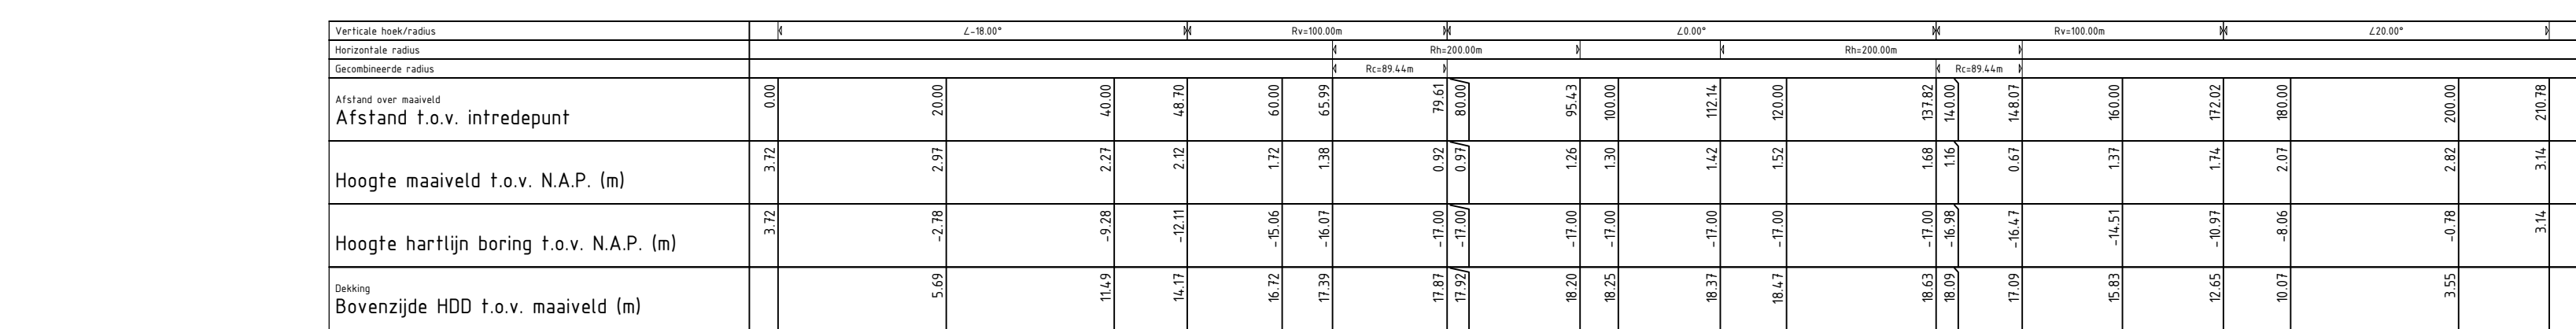

— Busleiding gevaarlijke inhoud
— Datatransport
— Hoogspanning
— Middelspanning
— Laagspanning
— Hoge druk gas
— Lage druk gas
— Water
— Duwisolering
— Vrijvalisolering
— Warmteisol.
— Overig

— Te leggen - Boring --- Veiligheidszone waterstaatswerk
— Kadastrale grens
— Watersstaatswerk Regional
— Beschermzone A Regional
— Beschermzone B Regional
--- Watersstaatswerk (RWs)
--- Beschermingszone A (RWs)
--- Beschermingszone B (RWs)
--- Watersstaatswerk primair
--- Beschermingszone A Primair
--- Beschermingszone B Primair

repesunt	X	Y	Hoogte	Afstand	Radius (H)	Radius (V)	Radius (C)
	70852.80	392020.85	3.72	0.00			
	70804.06	391973.64	-12.11	4.870		70.00	
	70835.54	391954.96	-16.07	65.99	200.00		89.44
	70837.54	391943.95	-17.00	79.61	200.00		
	70825.78	391929.21	-17.00	95.43			
	70789.09	391910.89	-17.00	102.34	200.00		
	70907.34	391991.09	-17.00	137.82	200.00		89.44
	70801.86	391882.43	-16.37	148.07		70.00	
	70788.48	391862.56	-10.97	172.02			
repesunt	70766.87	391830.38	3.34	201.78			

Opmerkingen

pte van de kabels en leidingen zijn aangenomen tenzij anders vermeld.
Datakabels op 0,6 m dek.

pte van de kabels en leidingen zijn aangenomen tenzij anders vermeld.
Datakabels op 0,6 m dek.

- | | | | |
|---|--|--|--|
| Tracé Engineering Zakelijk Complex (HS) | | Postbus 49
3000 AA Rotterdam
FM_Teamtrace@stedin.net | |
| Map: 1 | | Datum: 23-12-2024 | |
| Gereviseerd door: SSS R-B | | | |
| Goedgekeurd door: Engelen | | | |
| Goedgekeurd door: IMC/CM | | | |
| Project: Glasvezel Zeelandring | | | |
| Order: PD0222209 | | | |
| Bestandsnaam: 23388-B-002 | | | |
| Gedrukt Voorwerp: | | Bladzijde: 31 | |

TEDIN naar AT 1559 Postcode: N.V.T	PD0222209 Tracé Glasvezel
	2308 - Tholen - Rilland 150
	HDO tekening
	2308-THO-OTD-000-001