


verwijderen en plaatsen van bebouwing nabij a-water OVK03515

thv Groene Papegaai 2 in Hoogerheide

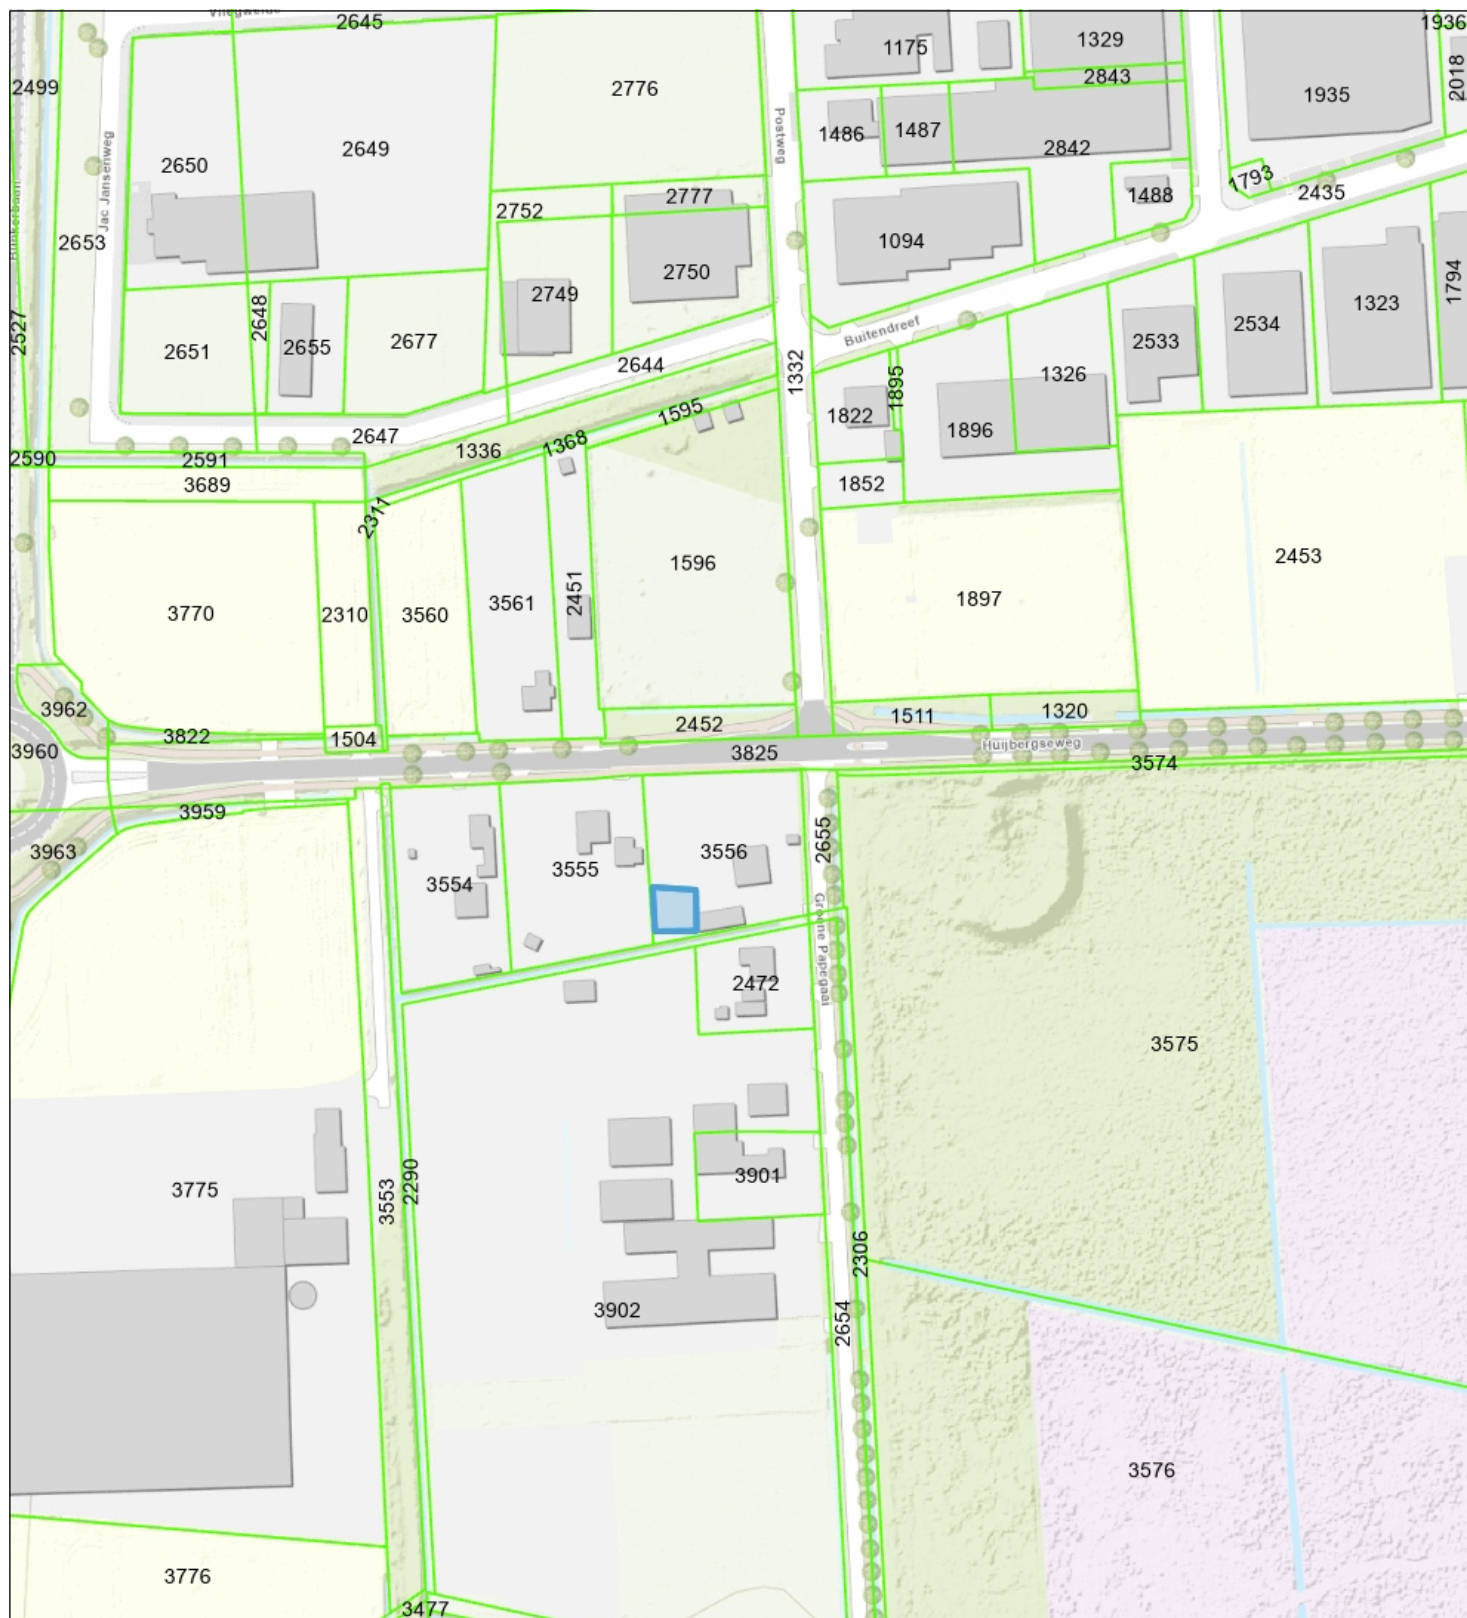

- Percelen
- Eigendom waterschap
- Topo



Waterschap
Brabantse Delta

Naam/Proces:
0652964573-B

Datum: 24-11-2025

Formaat: A4

Schaal: 1:2,500

