
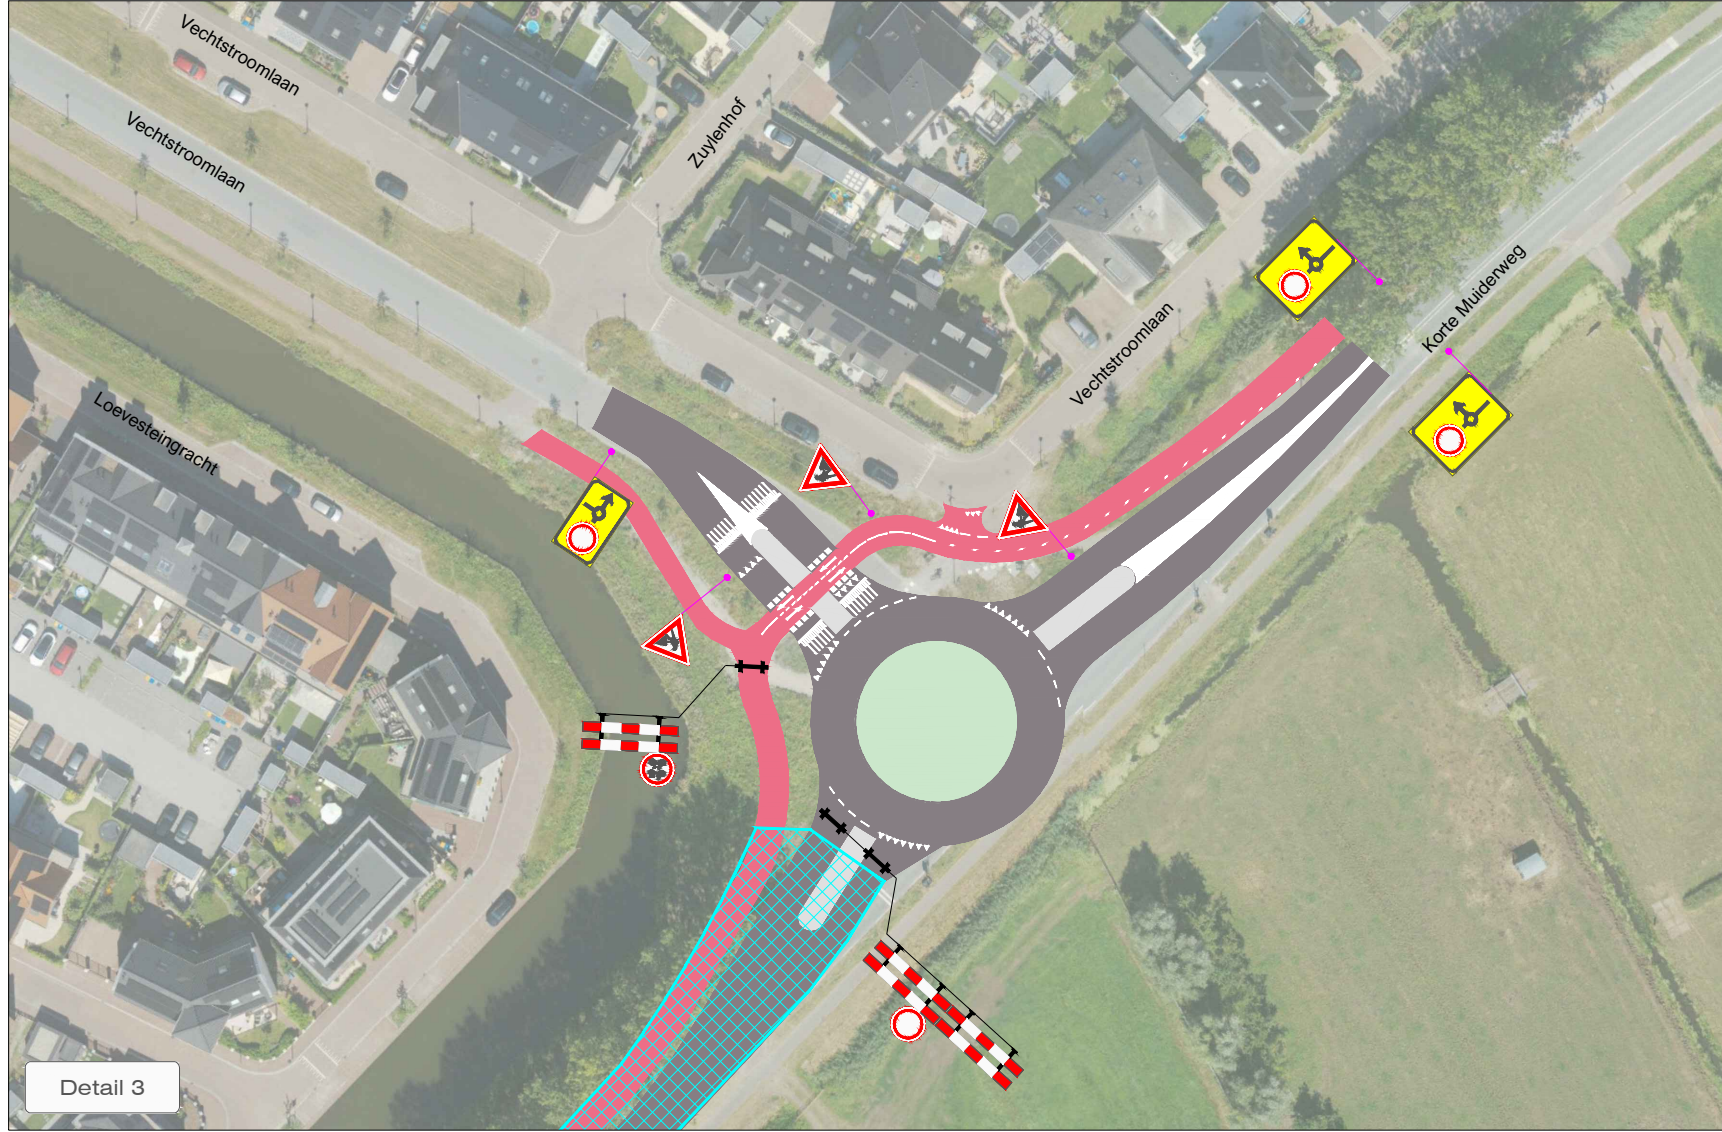
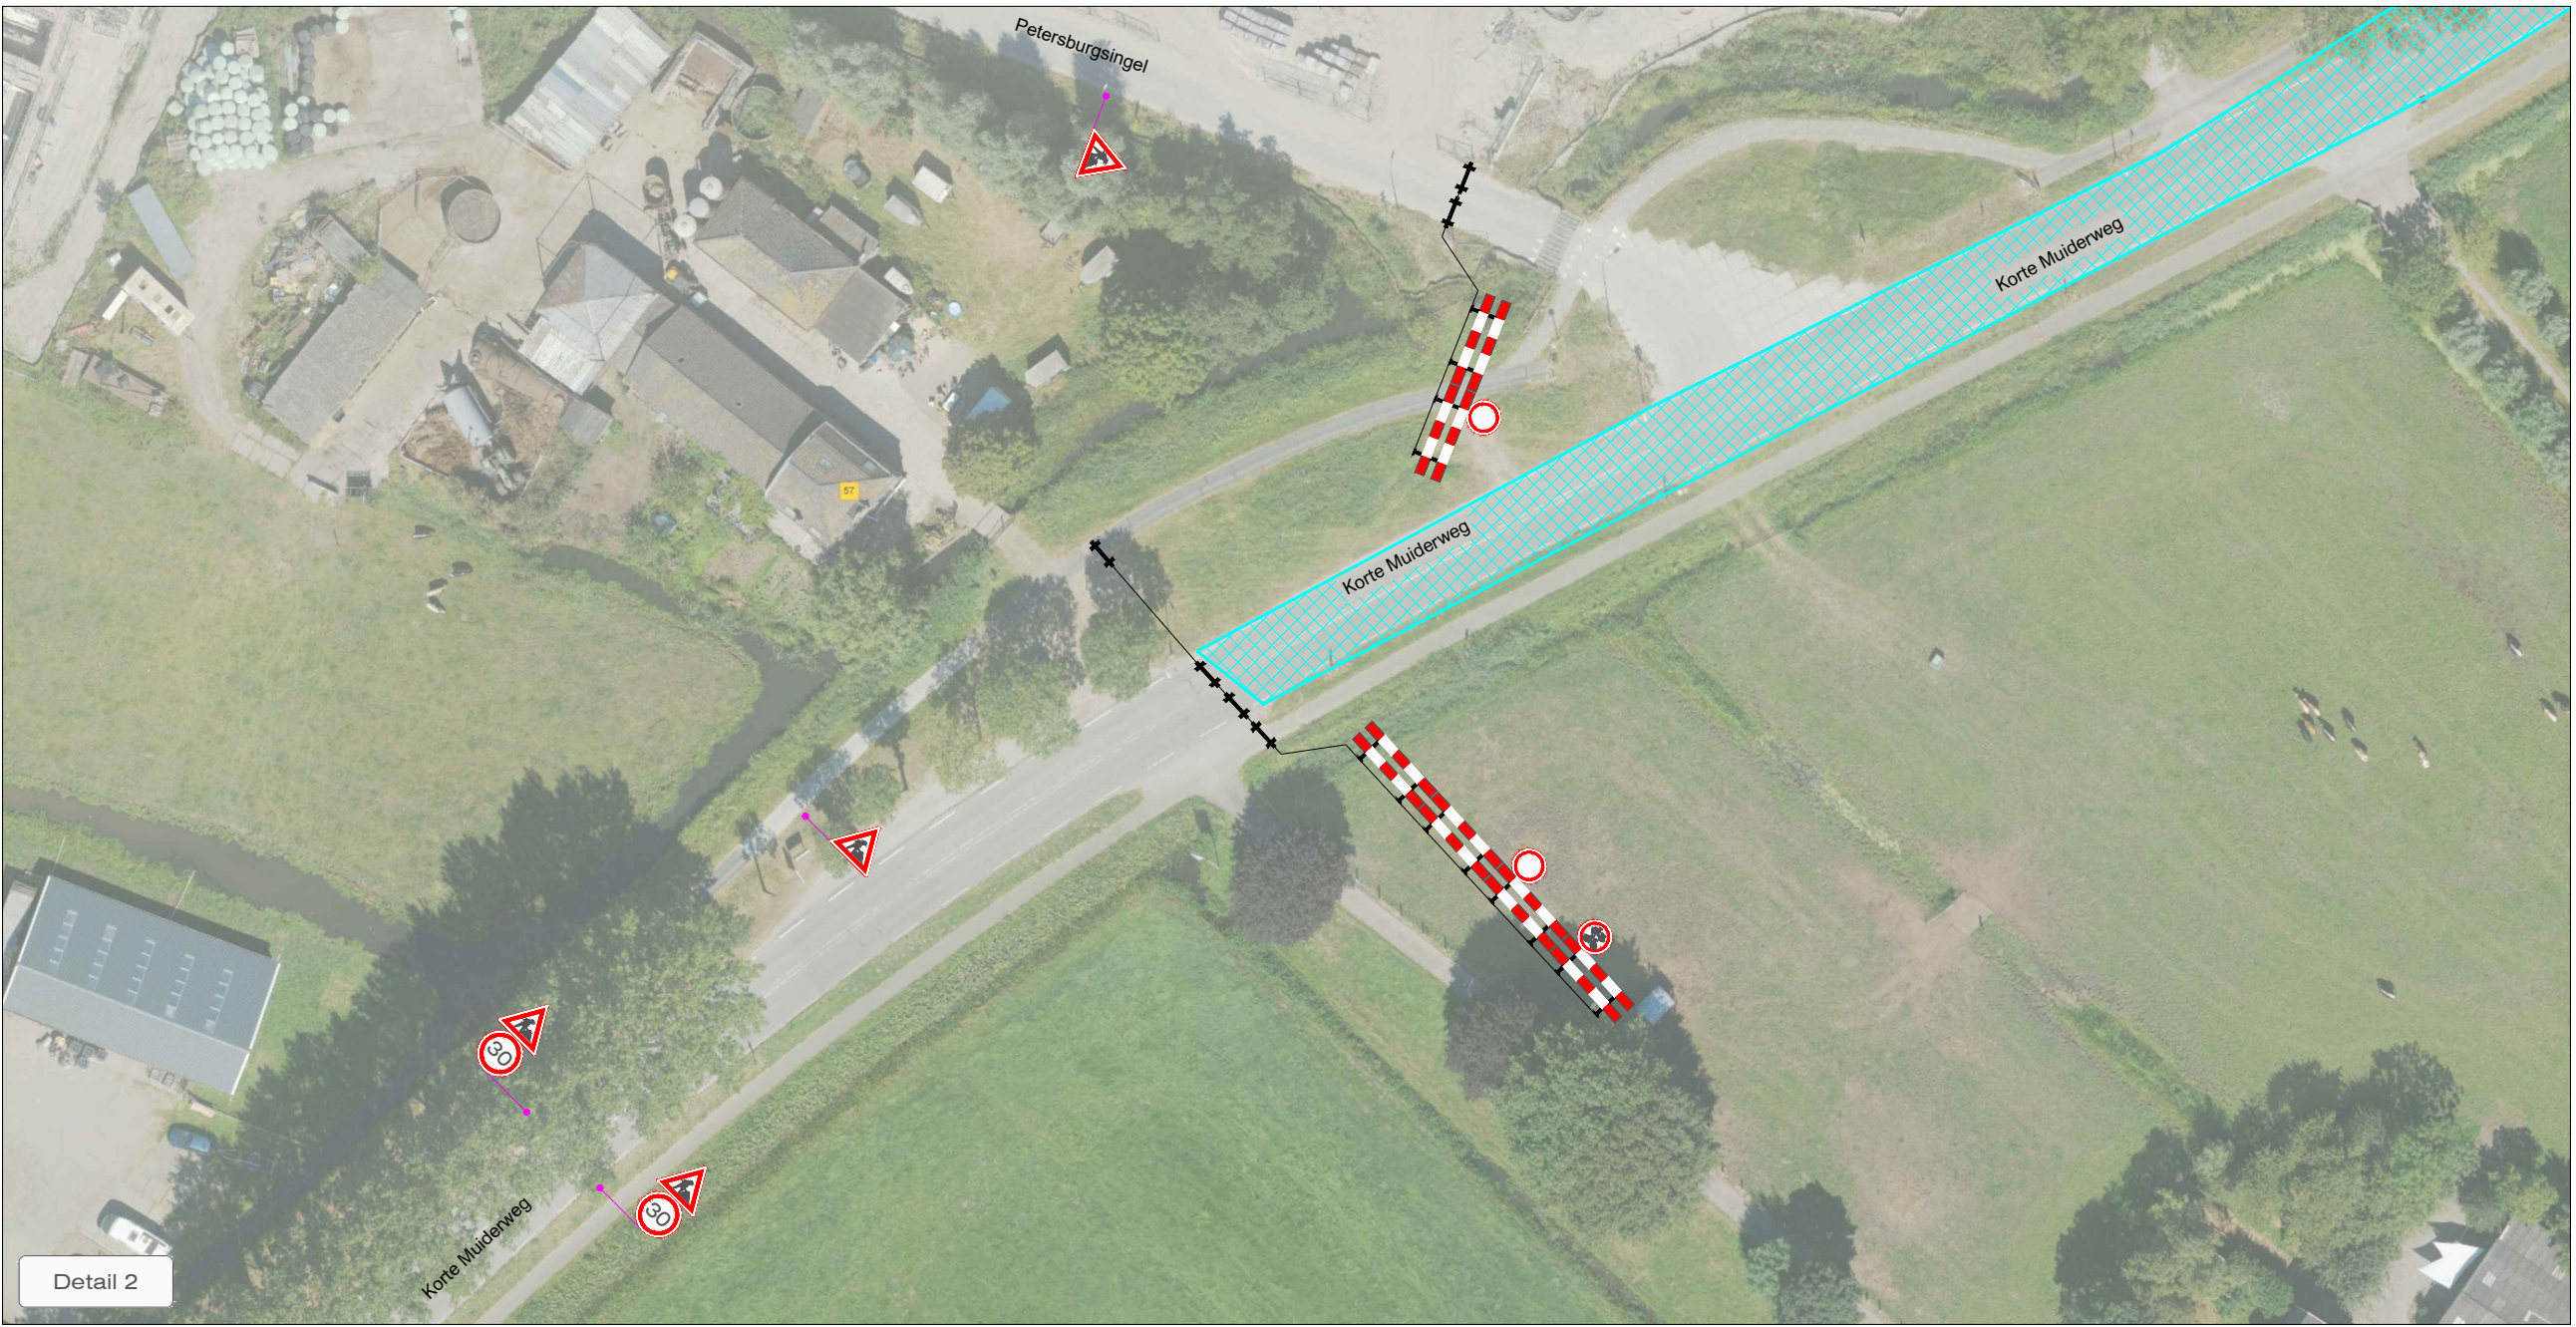


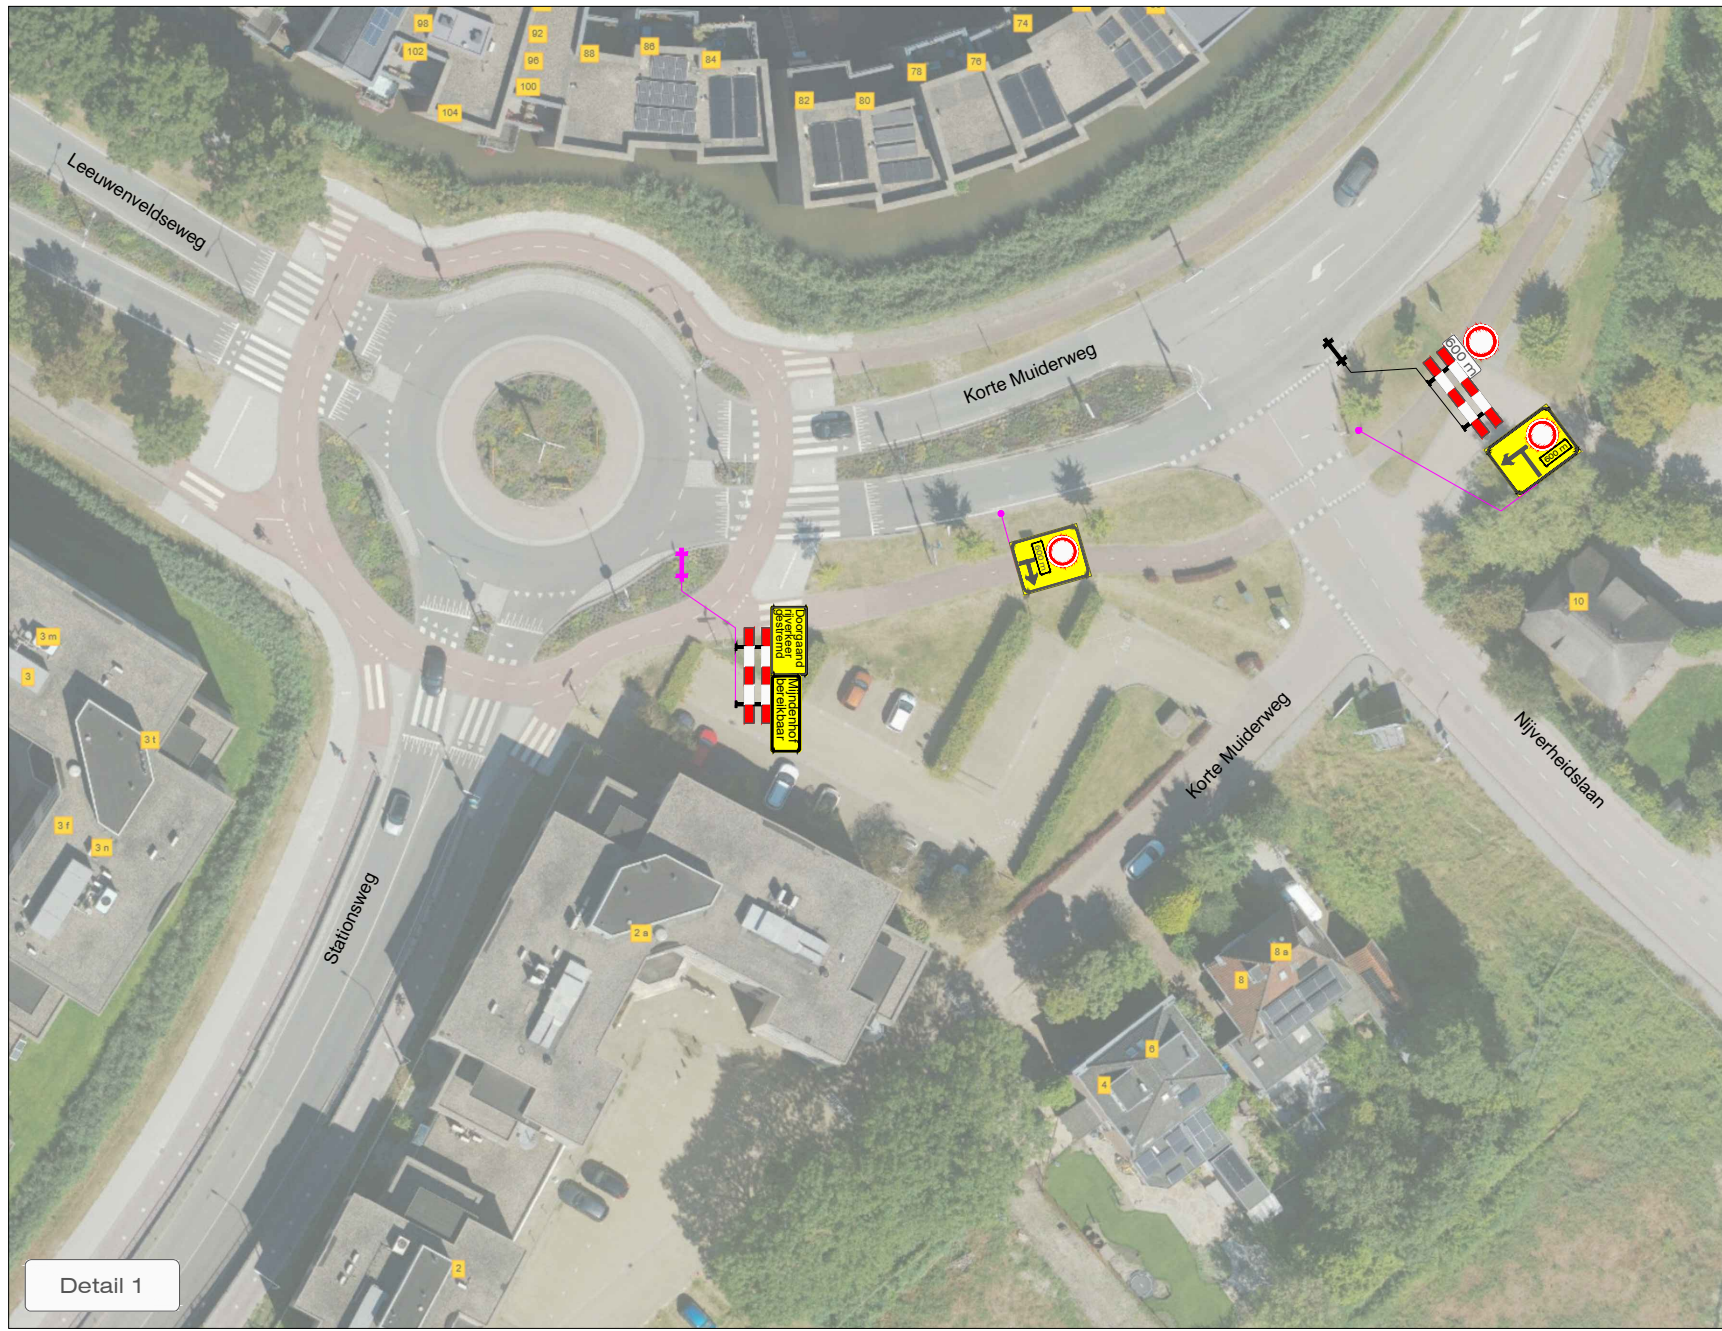

#### LEGENDA

- Werkruimte
- Tijdelijke (brom)fietspad (door derden)
- Reeds geplaatste bebording
- Omléidingsroute
- Omléidingsroute (brom)fietsers
- Conflicterende bebording afplakken
- De exacte plaatsing van de bebording wordt op locatie bepaald

#### CHECKLIST

Verkeersregelaar(s) ☐ Tijdelijke verlichting ☐ Barri r ☐

#### VOORAANKONDIGING

- Dit wegvak afgesloten van ... t/m ...
- (brom)fietspad afgesloten van ... t/m ...

|                                                              |                                                   |                                                     |                               |                 |            |
|--------------------------------------------------------------|---------------------------------------------------|-----------------------------------------------------|-------------------------------|-----------------|------------|
| OPDRACHTGEVER:                                               | <b>BLOEMEN DALER POLDER</b>                       | DATE:                                               | 11-07-2025                    | PARAF:          |            |
| PROJECT:                                                     | <b>Weesperweg, Weesp Korte Muiderweg</b>          | GET:                                                | 11-07-2025                    | VERSI:          | <b>B</b>   |
|                                                              |                                                   | GEC:                                                | 11-07-2025                    | SCHAAL:         | <b>NVT</b> |
|                                                              |                                                   | GEW:                                                | 16-07-2025                    | FORMAAT:        | <b>A1</b>  |
|                                                              |                                                   | VRD:                                                |                               |                 |            |
| Vestiging Rijssen: Fahrenheitstraat 13 7461 JA RIJSEN        | Vestiging Beilen: De Hanekampen 13 9411 XN BEILEN | Vestiging Bunschoten: Amperweg 3 3752 LR BUNSCHOTEN | PROJECT NR:                   | <b>A2424132</b> |            |
| Tel: +31 (0)548 82 09 90                                     | info@savetrafficnederland.nl                      | www.savetrafficnederland.nl                         | TEKENING NR:                  | <b>STN08</b>    |            |
| <b>STN</b> Save Traffic Nederland                            |                                                   |                                                     | <b>Save Traffic Nederland</b> |                 |            |
| Advies, ontwerp en uitvoering tijdelijke verkeersmaatregelen |                                                   |                                                     |                               |                 |            |