


Bebordingsplan parkeervakken van Bijnkershoeklaan

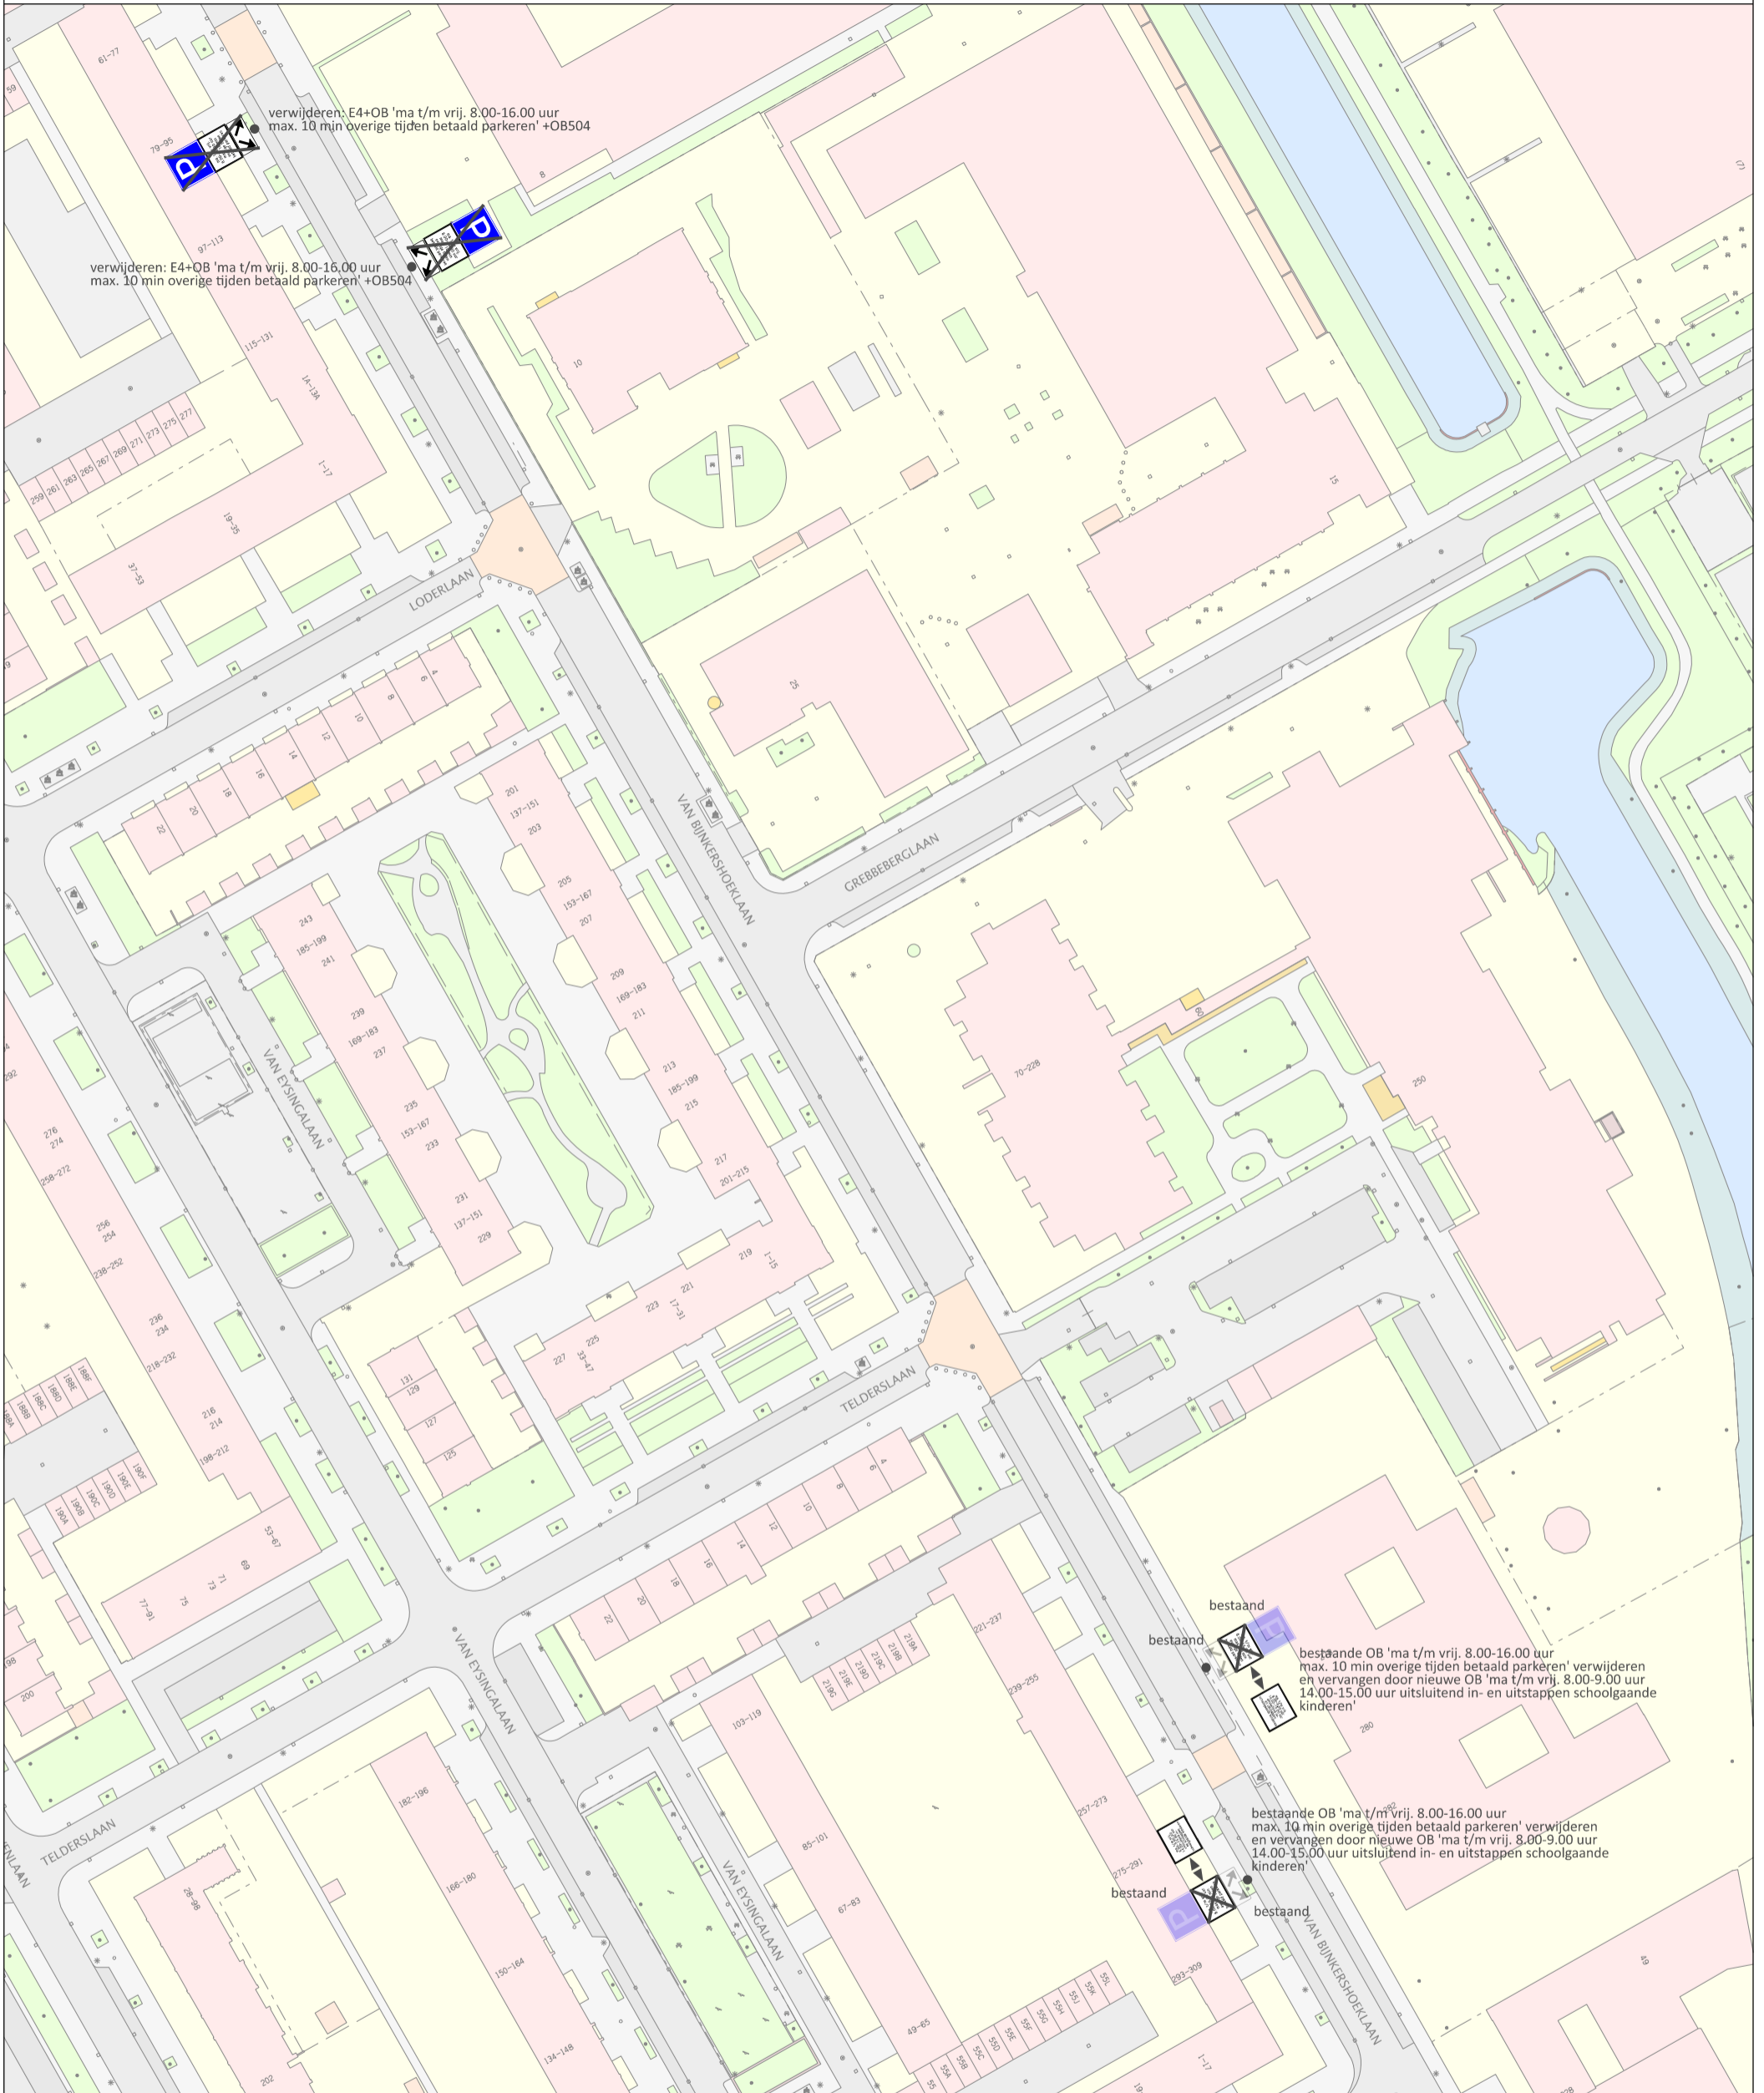

Gemeente Utrecht
 Gilde S&M, Subgilde Mobiliteit
 Stadsplateau 1 | Postbus 8406 | 3503 RK | 06-41549842



parkeervakken van Bijnkershoeklaan

Datum: 5 november 2025 | Status: **CONCEPT** | Akkoord BING: -

Ontwerper: J. Smedts | Formaat: A3 | Schaal: 1:1000

Versie	Datum	Ontwerper	Aanpassingen
1.	08/10/25	JS	eerste concept
2.	05/11/25	JS	borden aangepast

