



Dempen b-water en verbreden b-water in peilgebied thv Poolseweg (oostzijde) te Waspik (perceel 220)

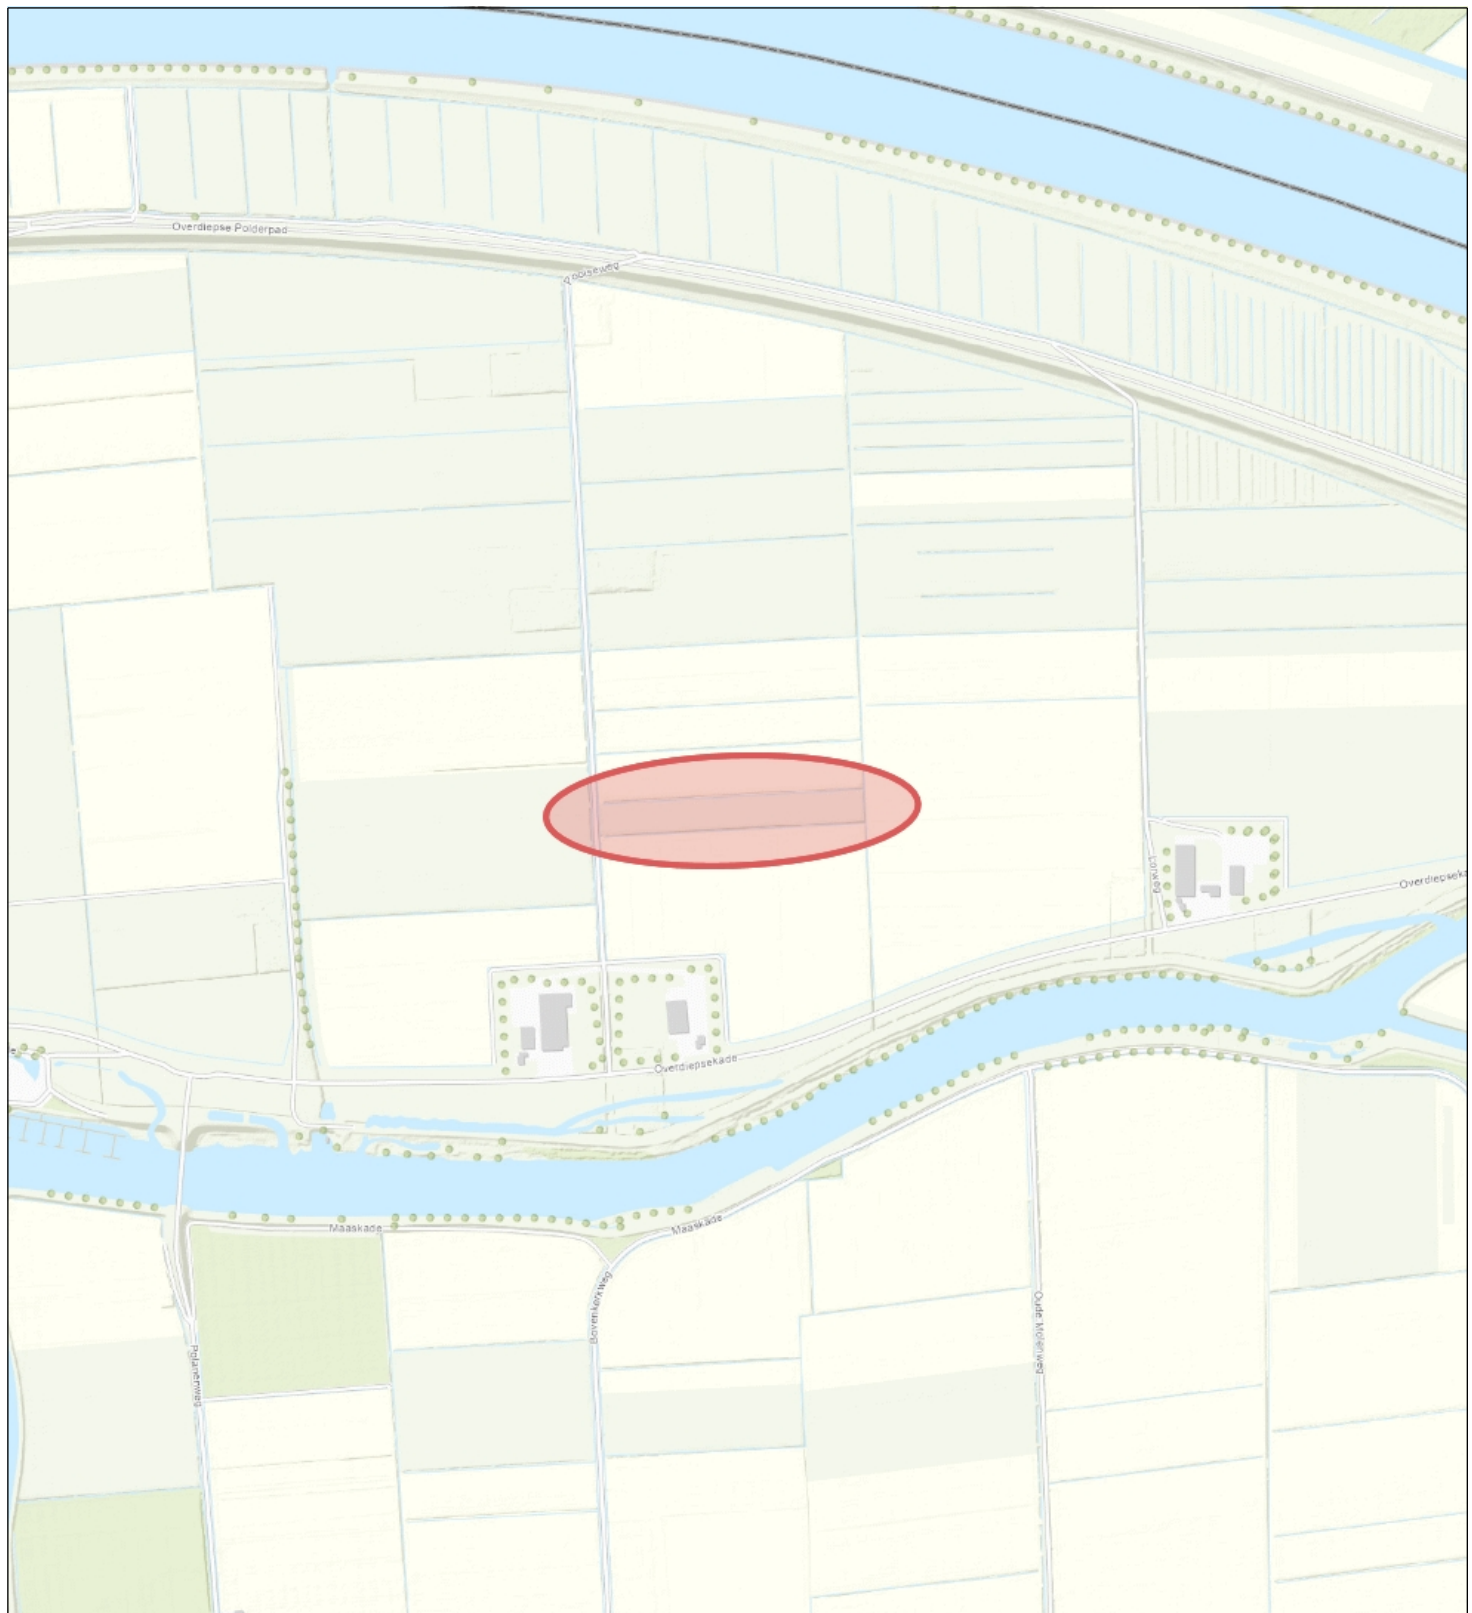

Topo



Waterschap
Brabantse Delta

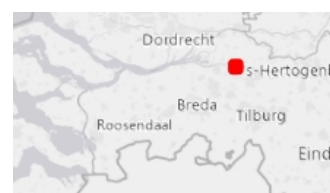

Naam/Proces:

Tekening nummer:
0652934630-A

Datum: 27-11-2025

Formaat: A4

Schaal: 1:12,000