




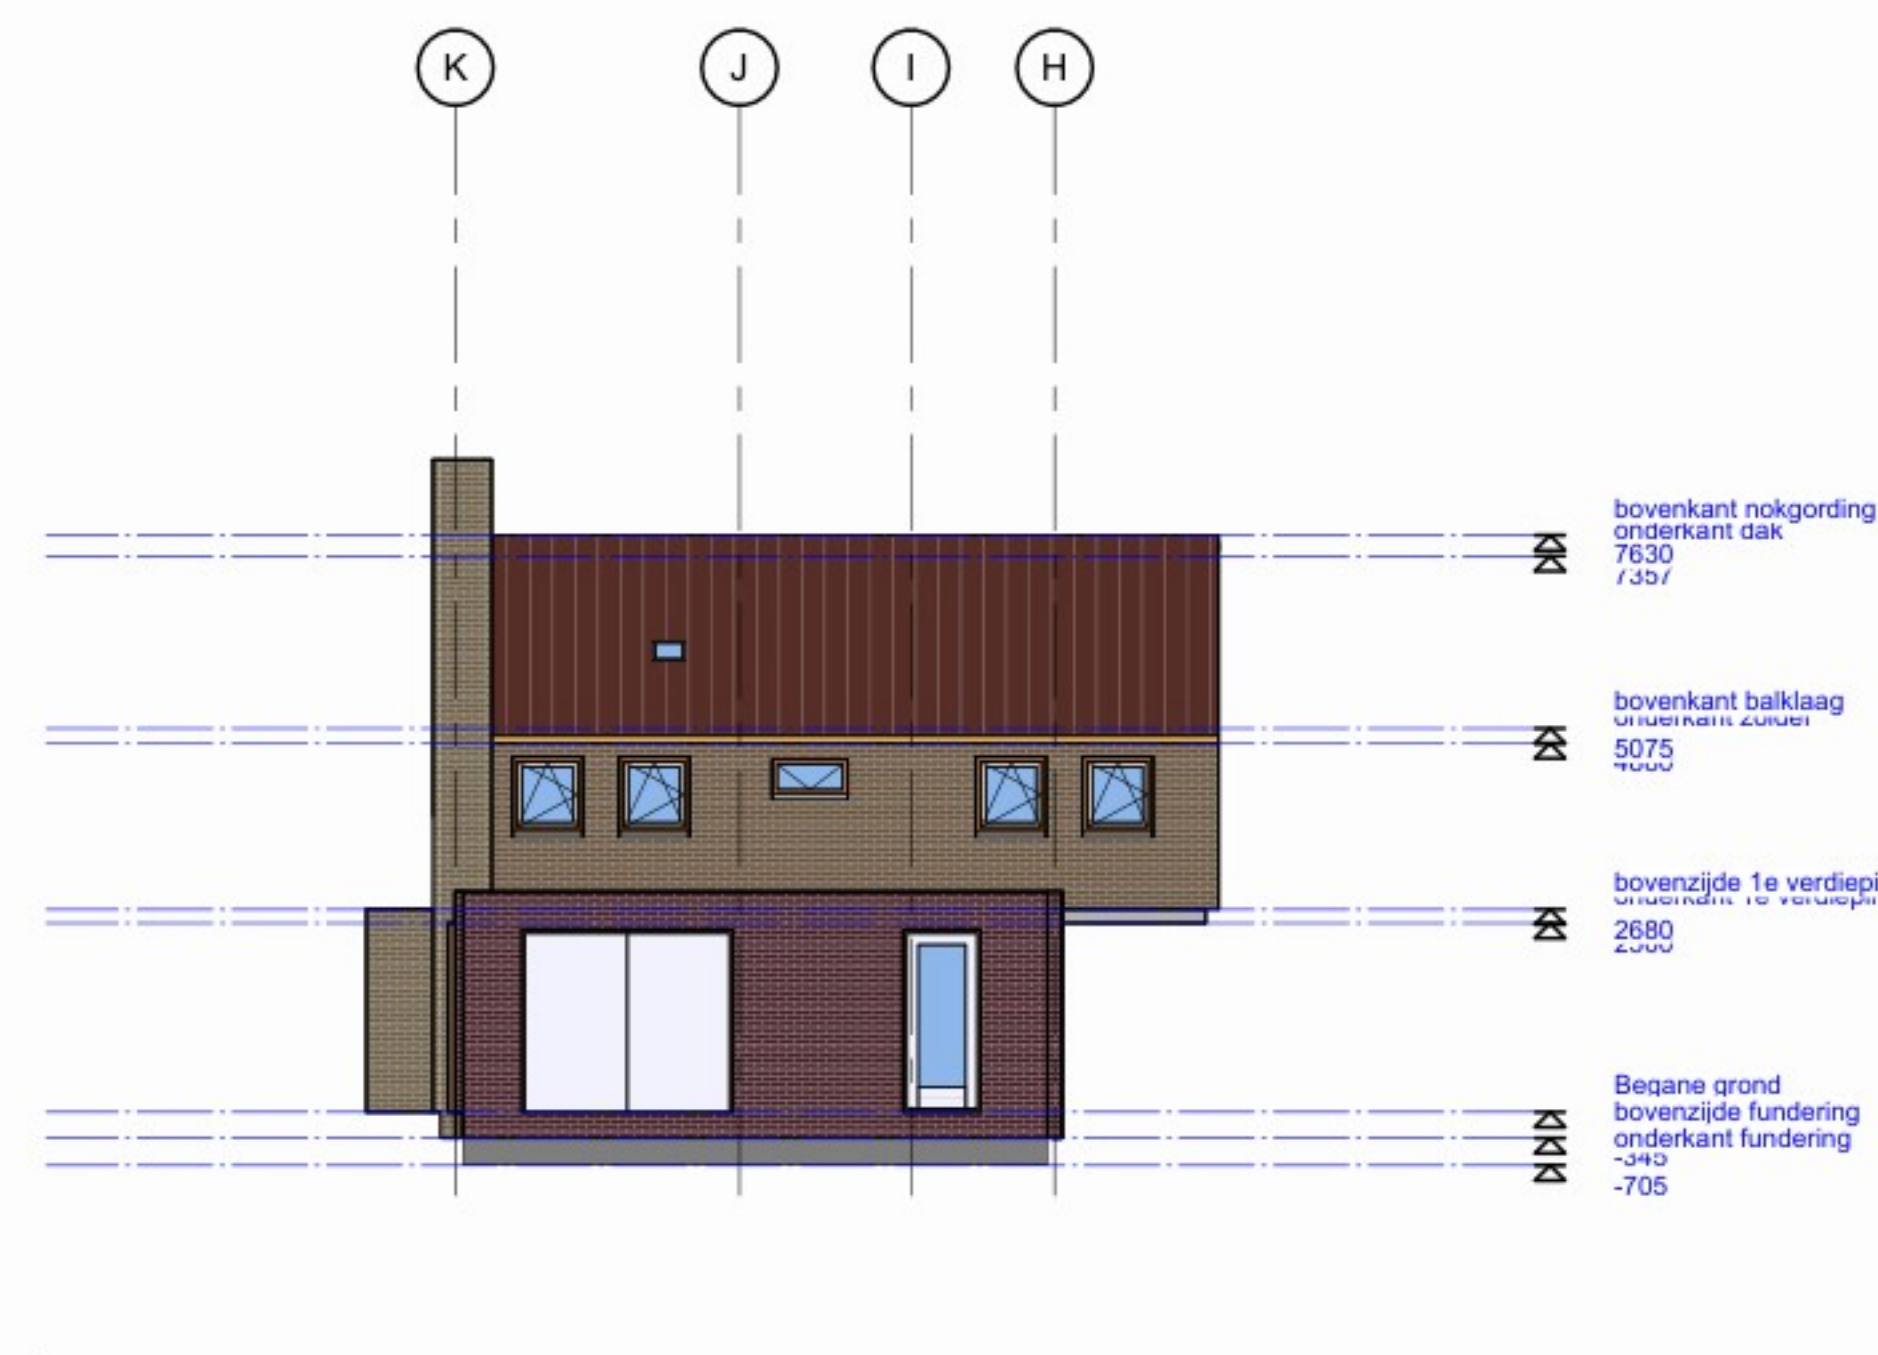


Achtergevel bestaand 1:100

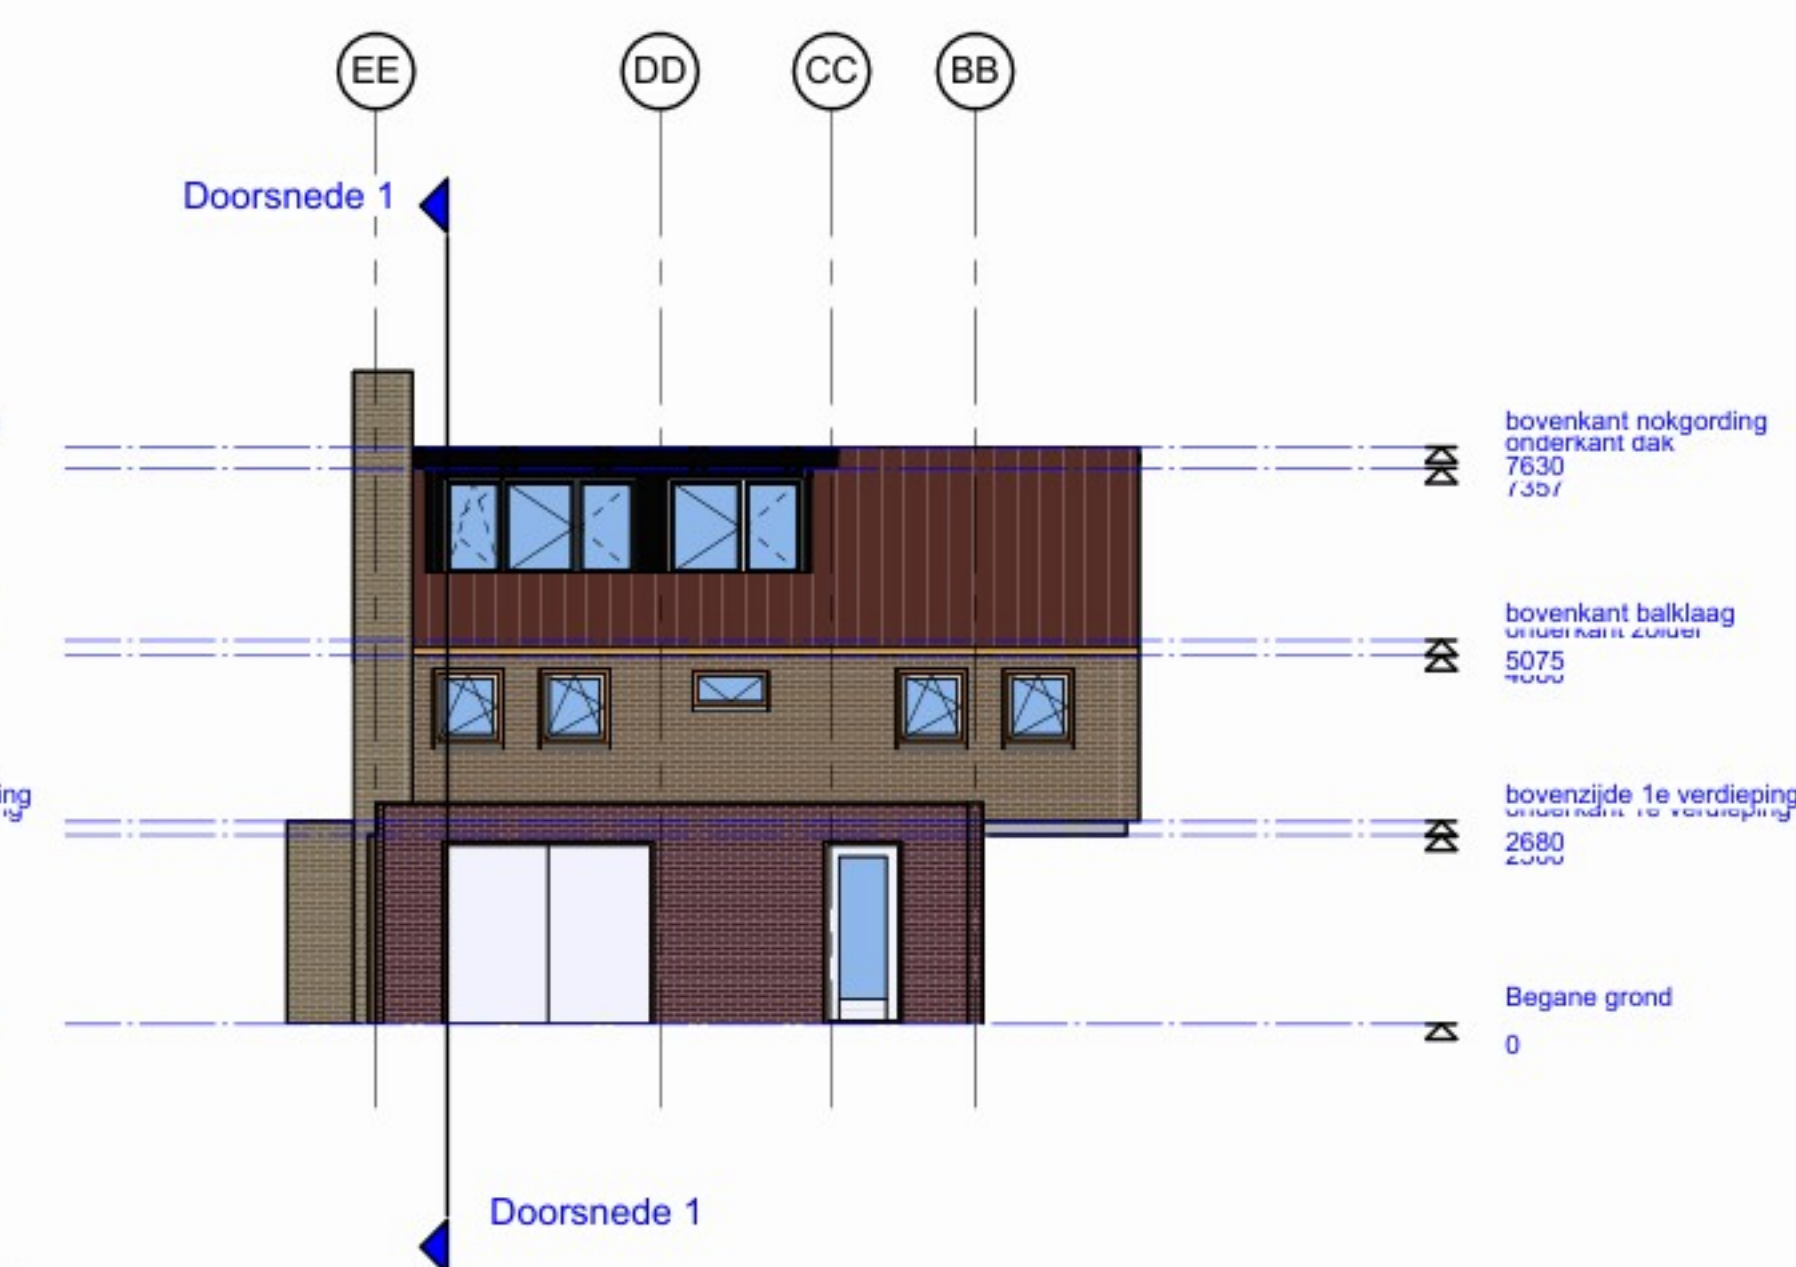


Achtergevel nieuw 1:100

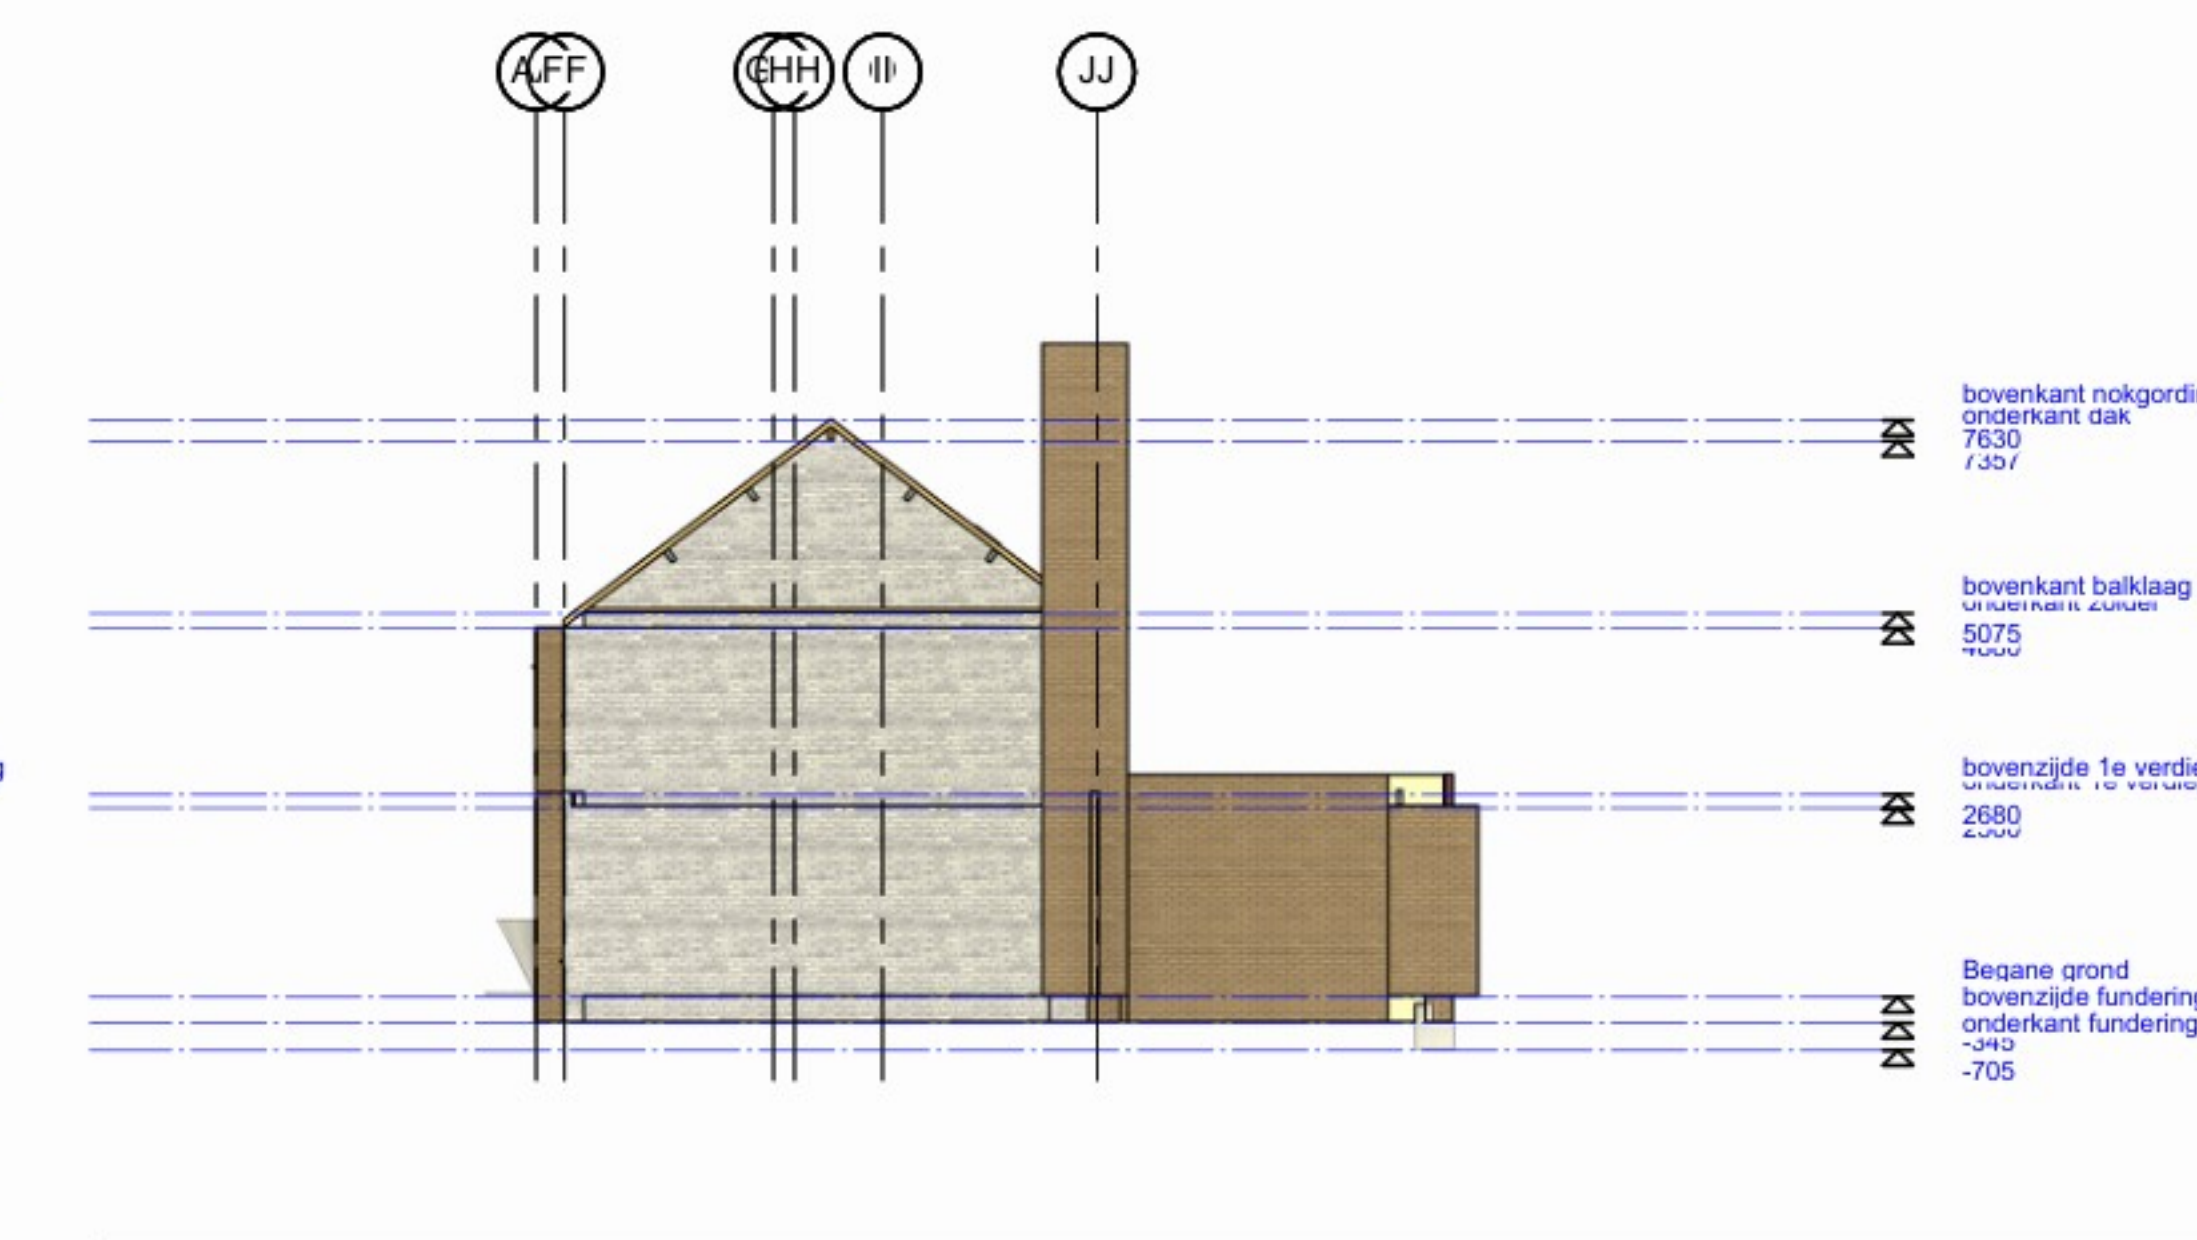


rechttergevel bestaand 1:100

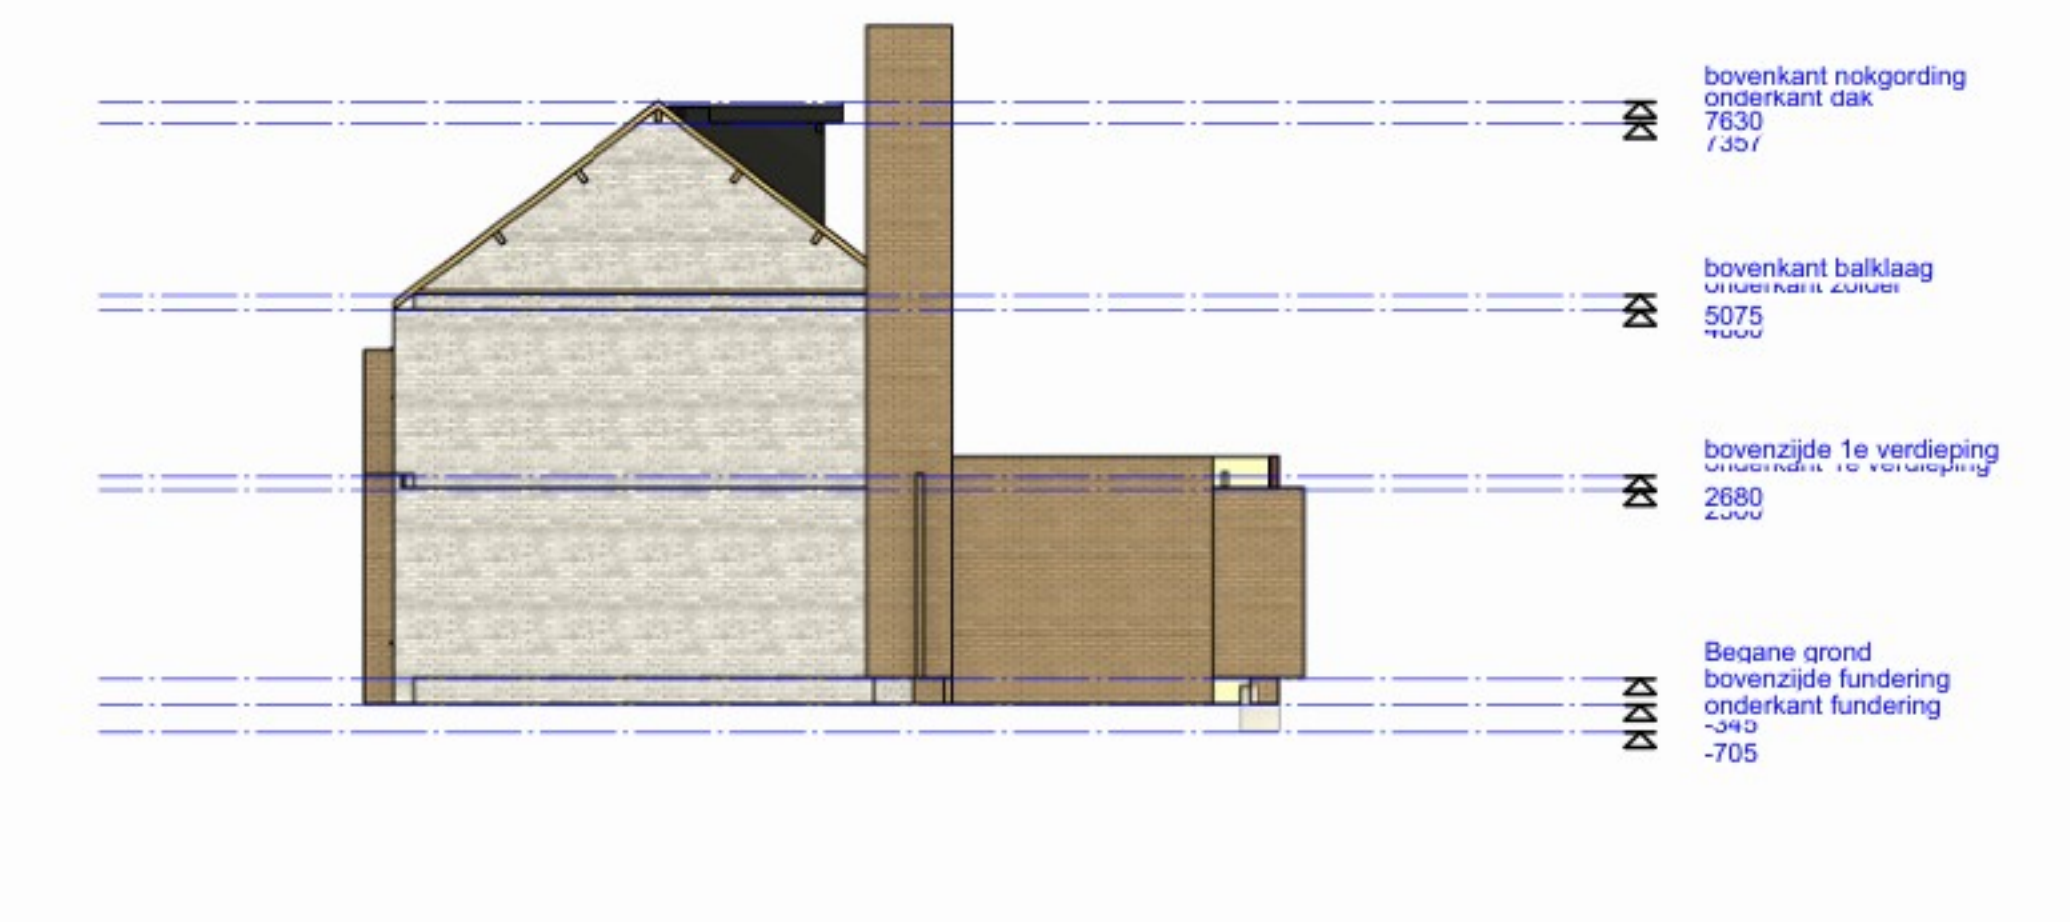


rechttergevel nieuw 1:100

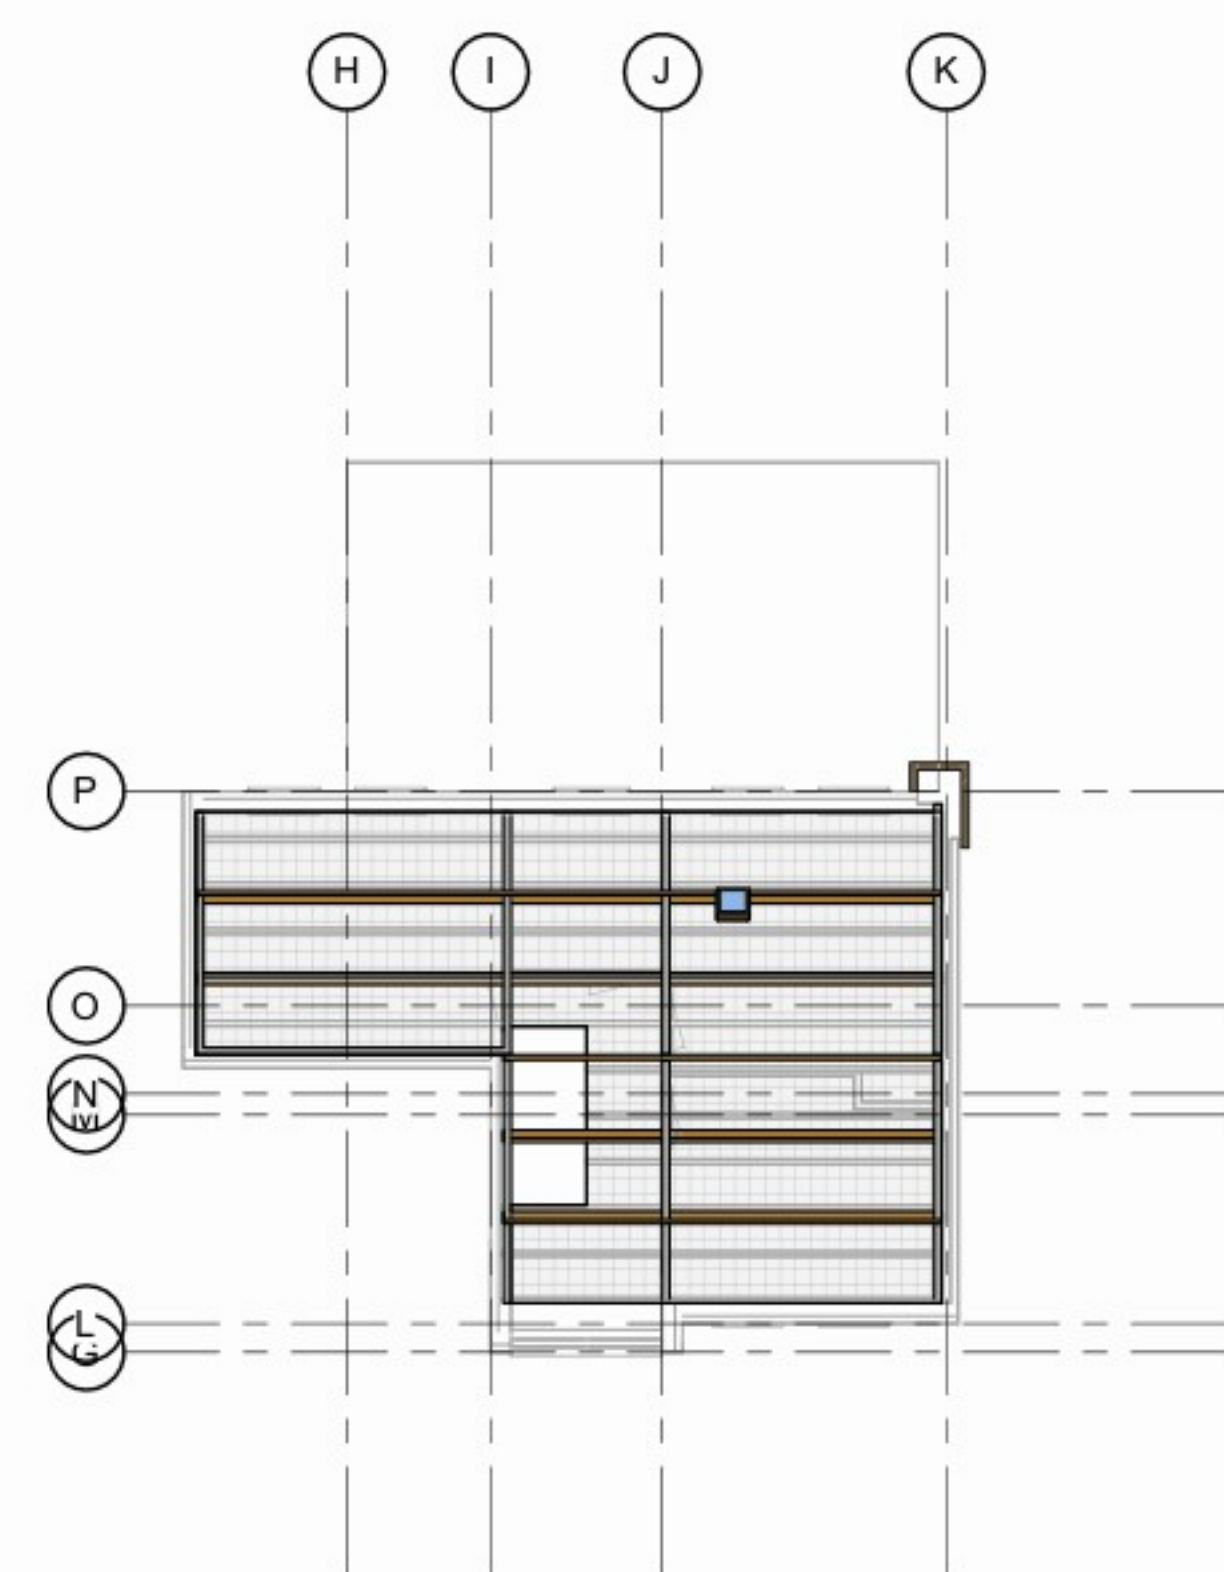

dakconstructie bestaand 1:100

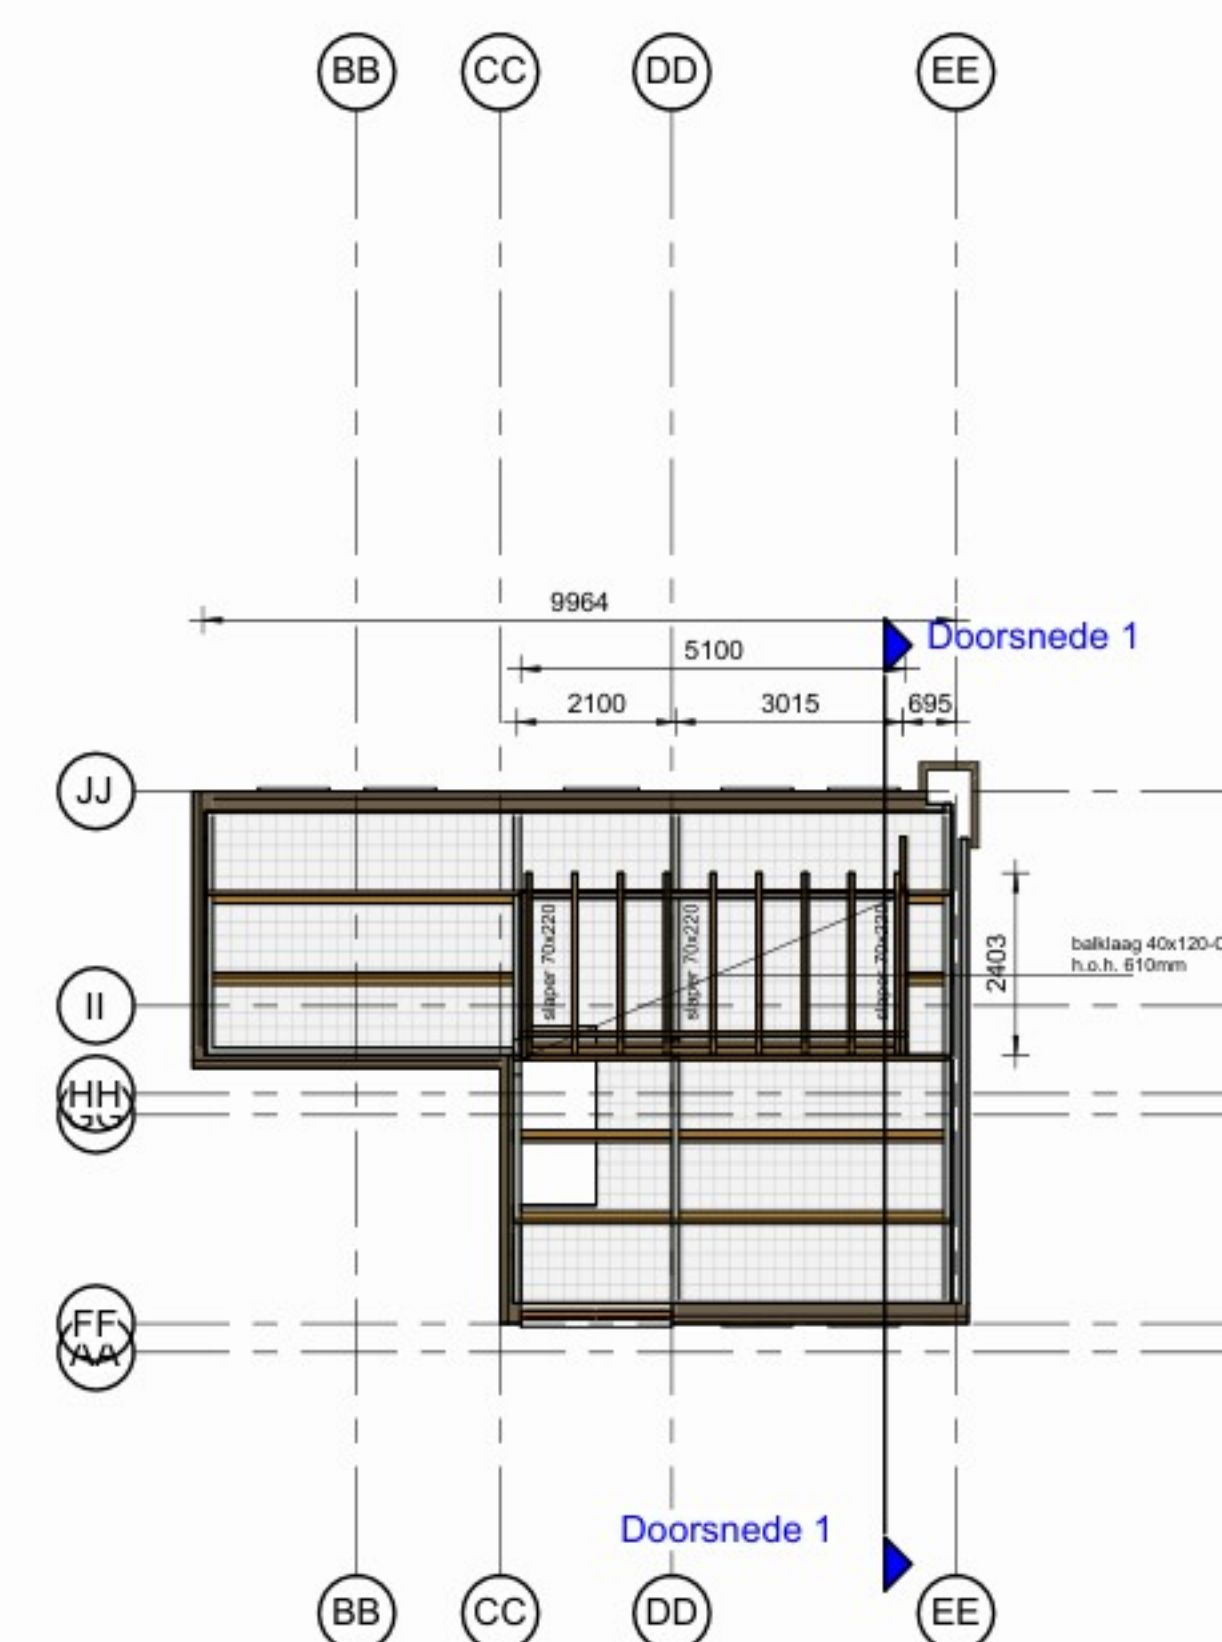


dakconstructie nieuw 1:100

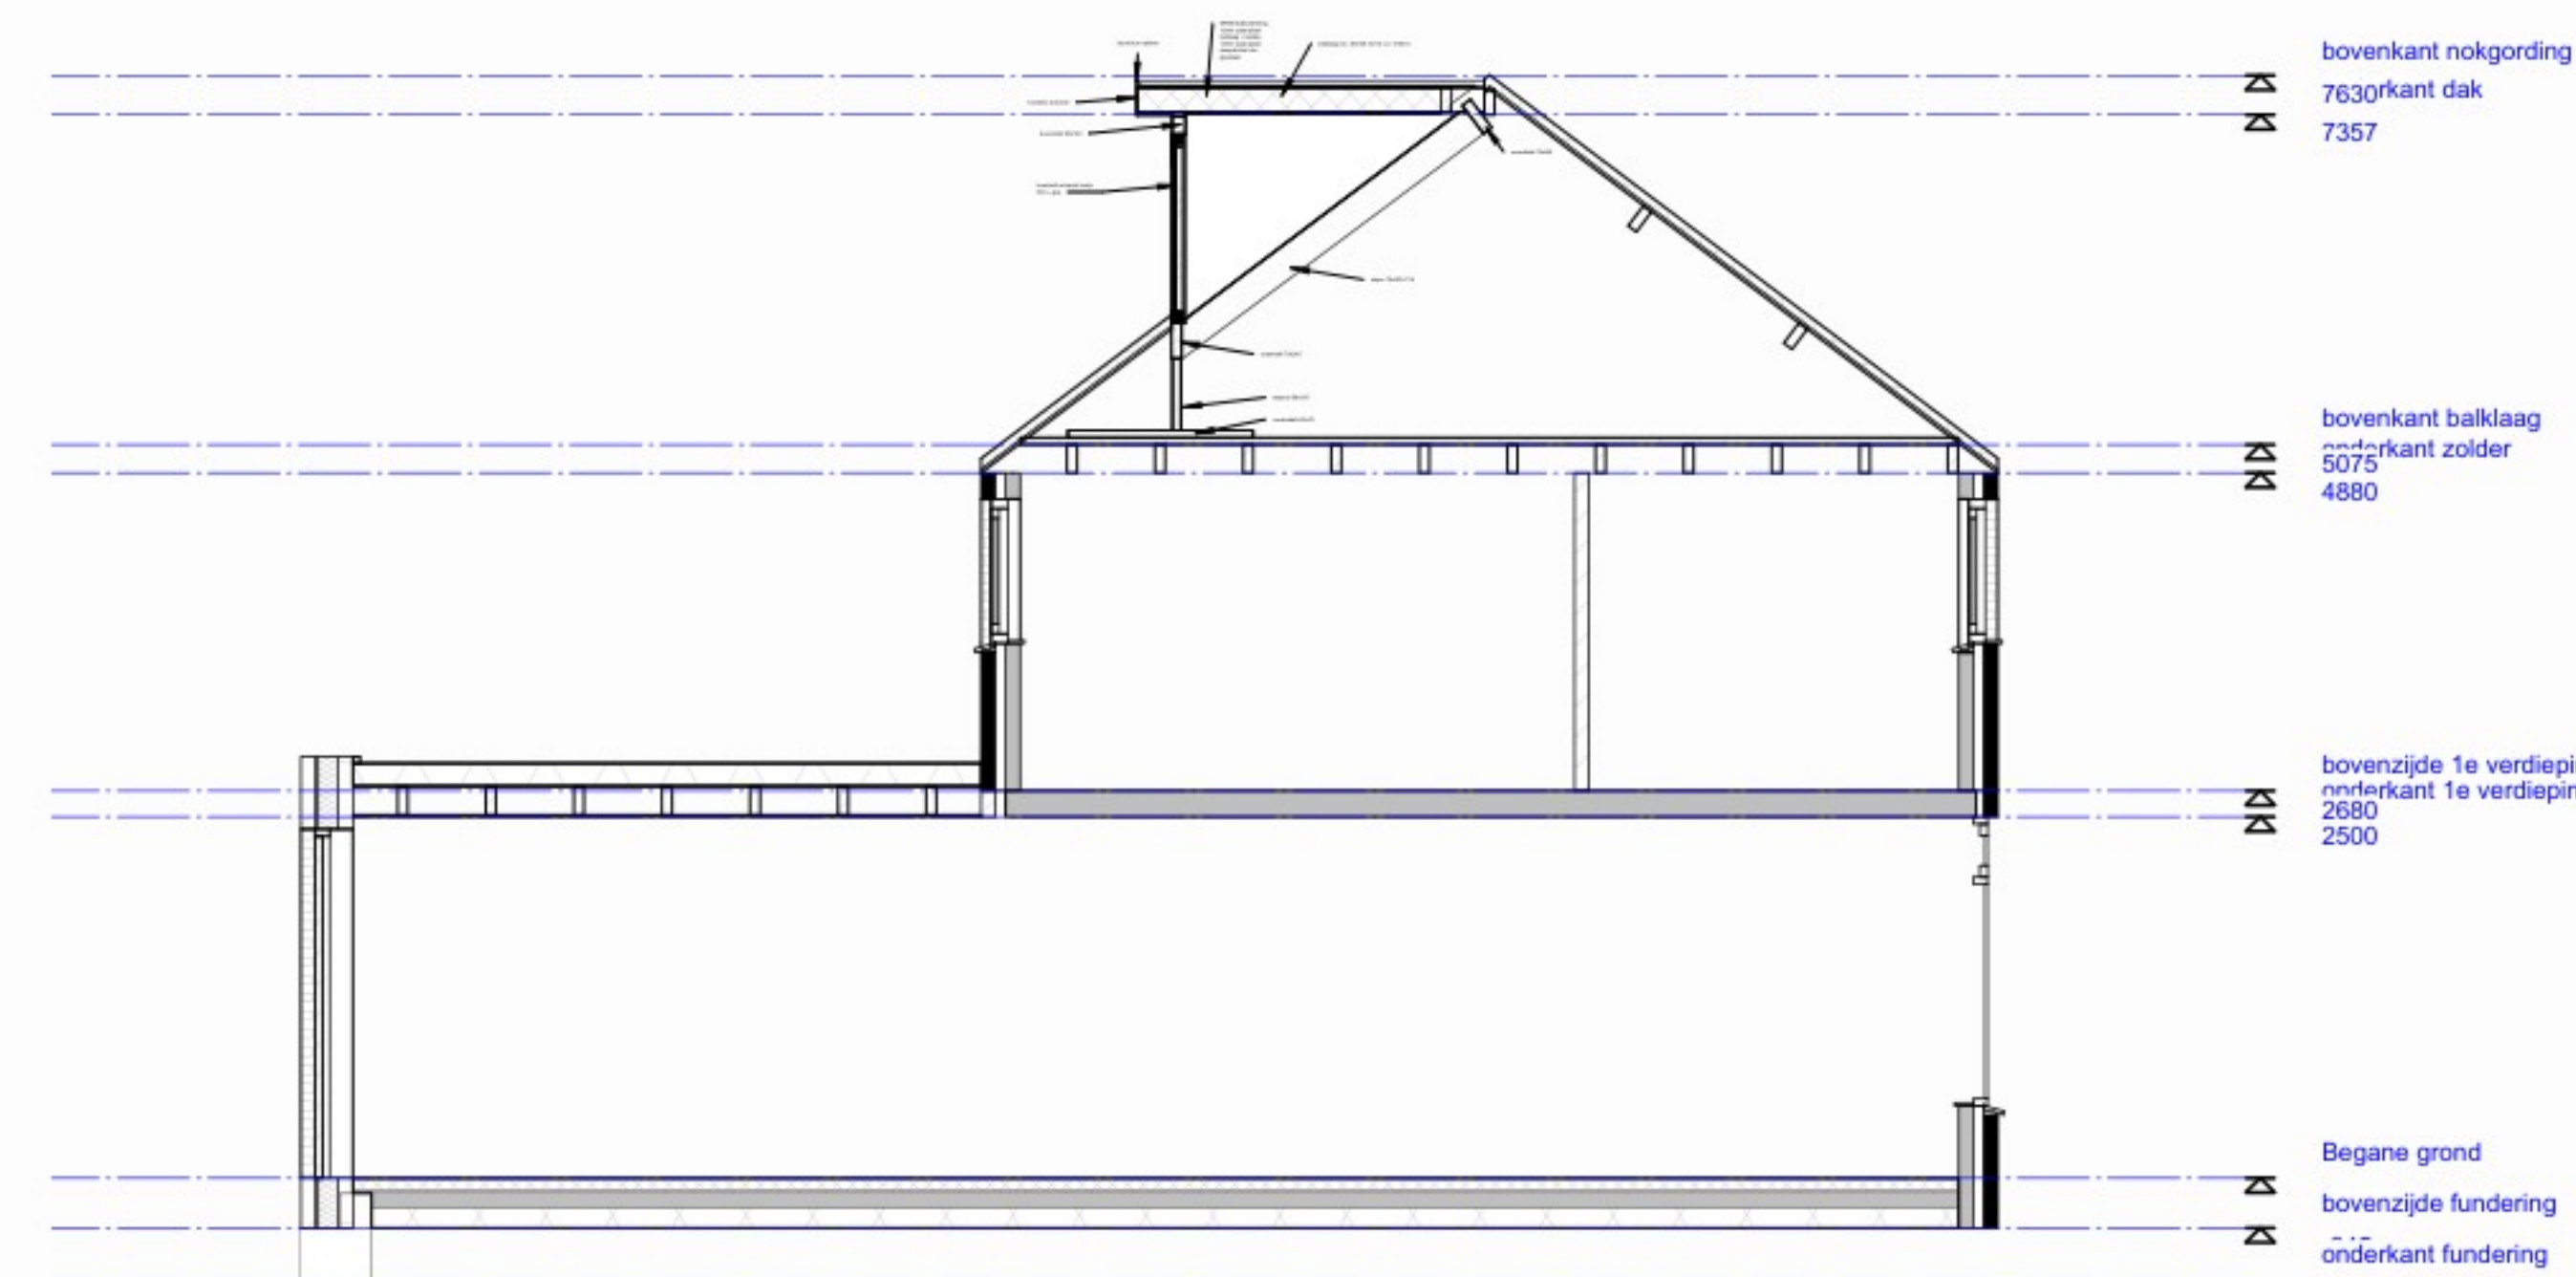


doorsnede nieuw 1:50




situatie

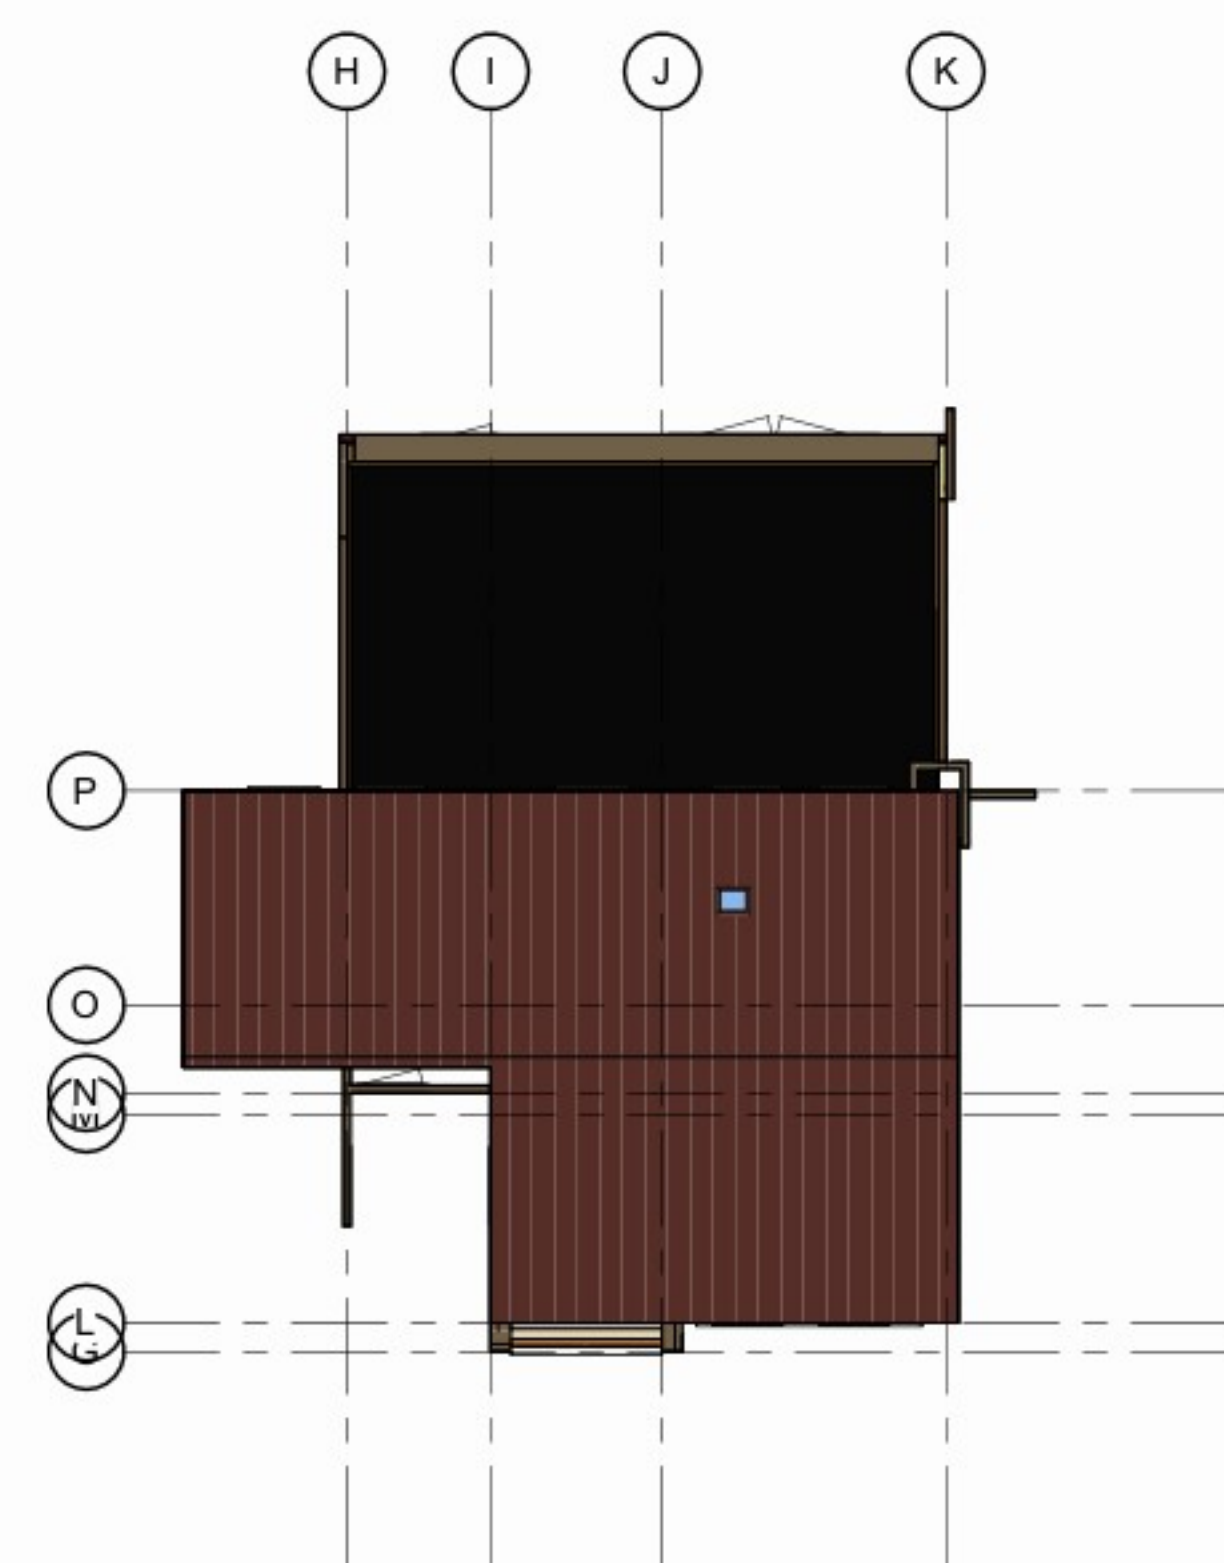


dak bestaand 1:100

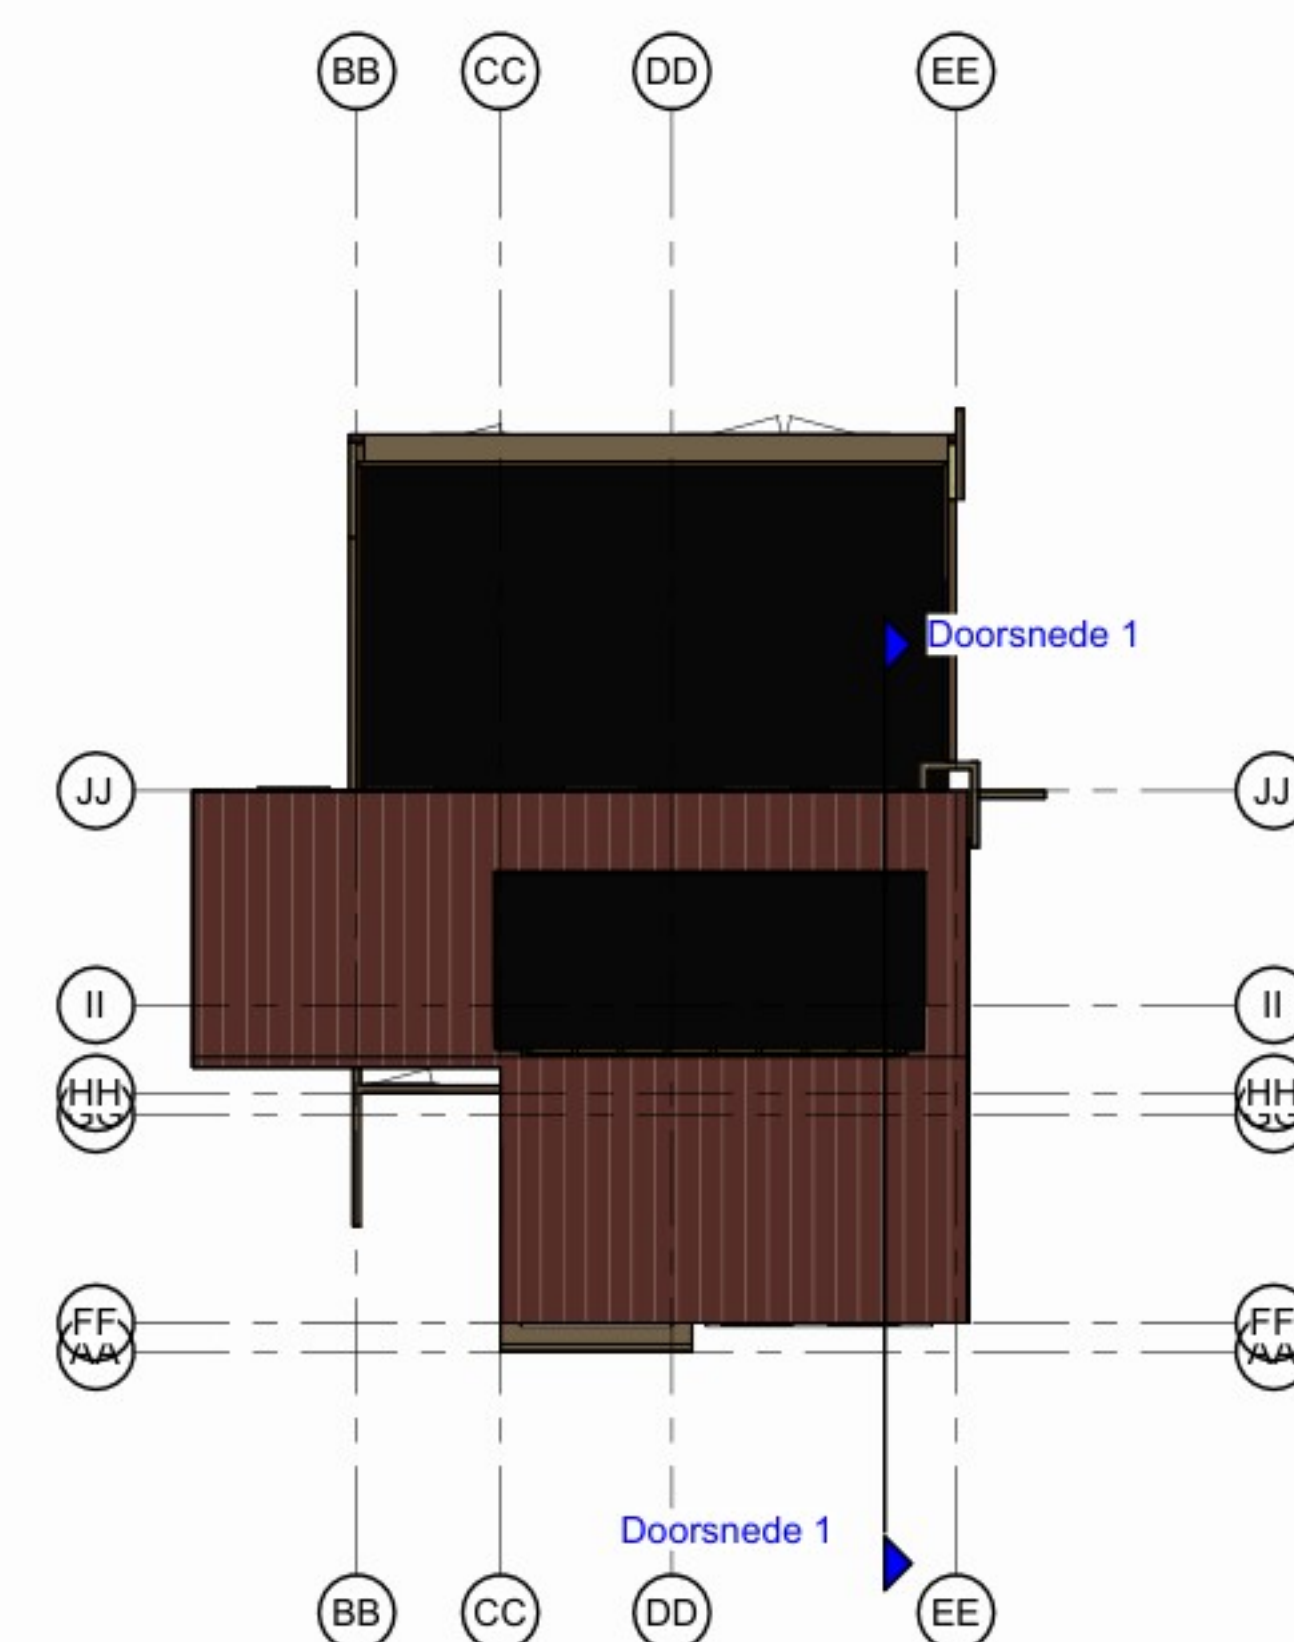

dak nieuw 1:100

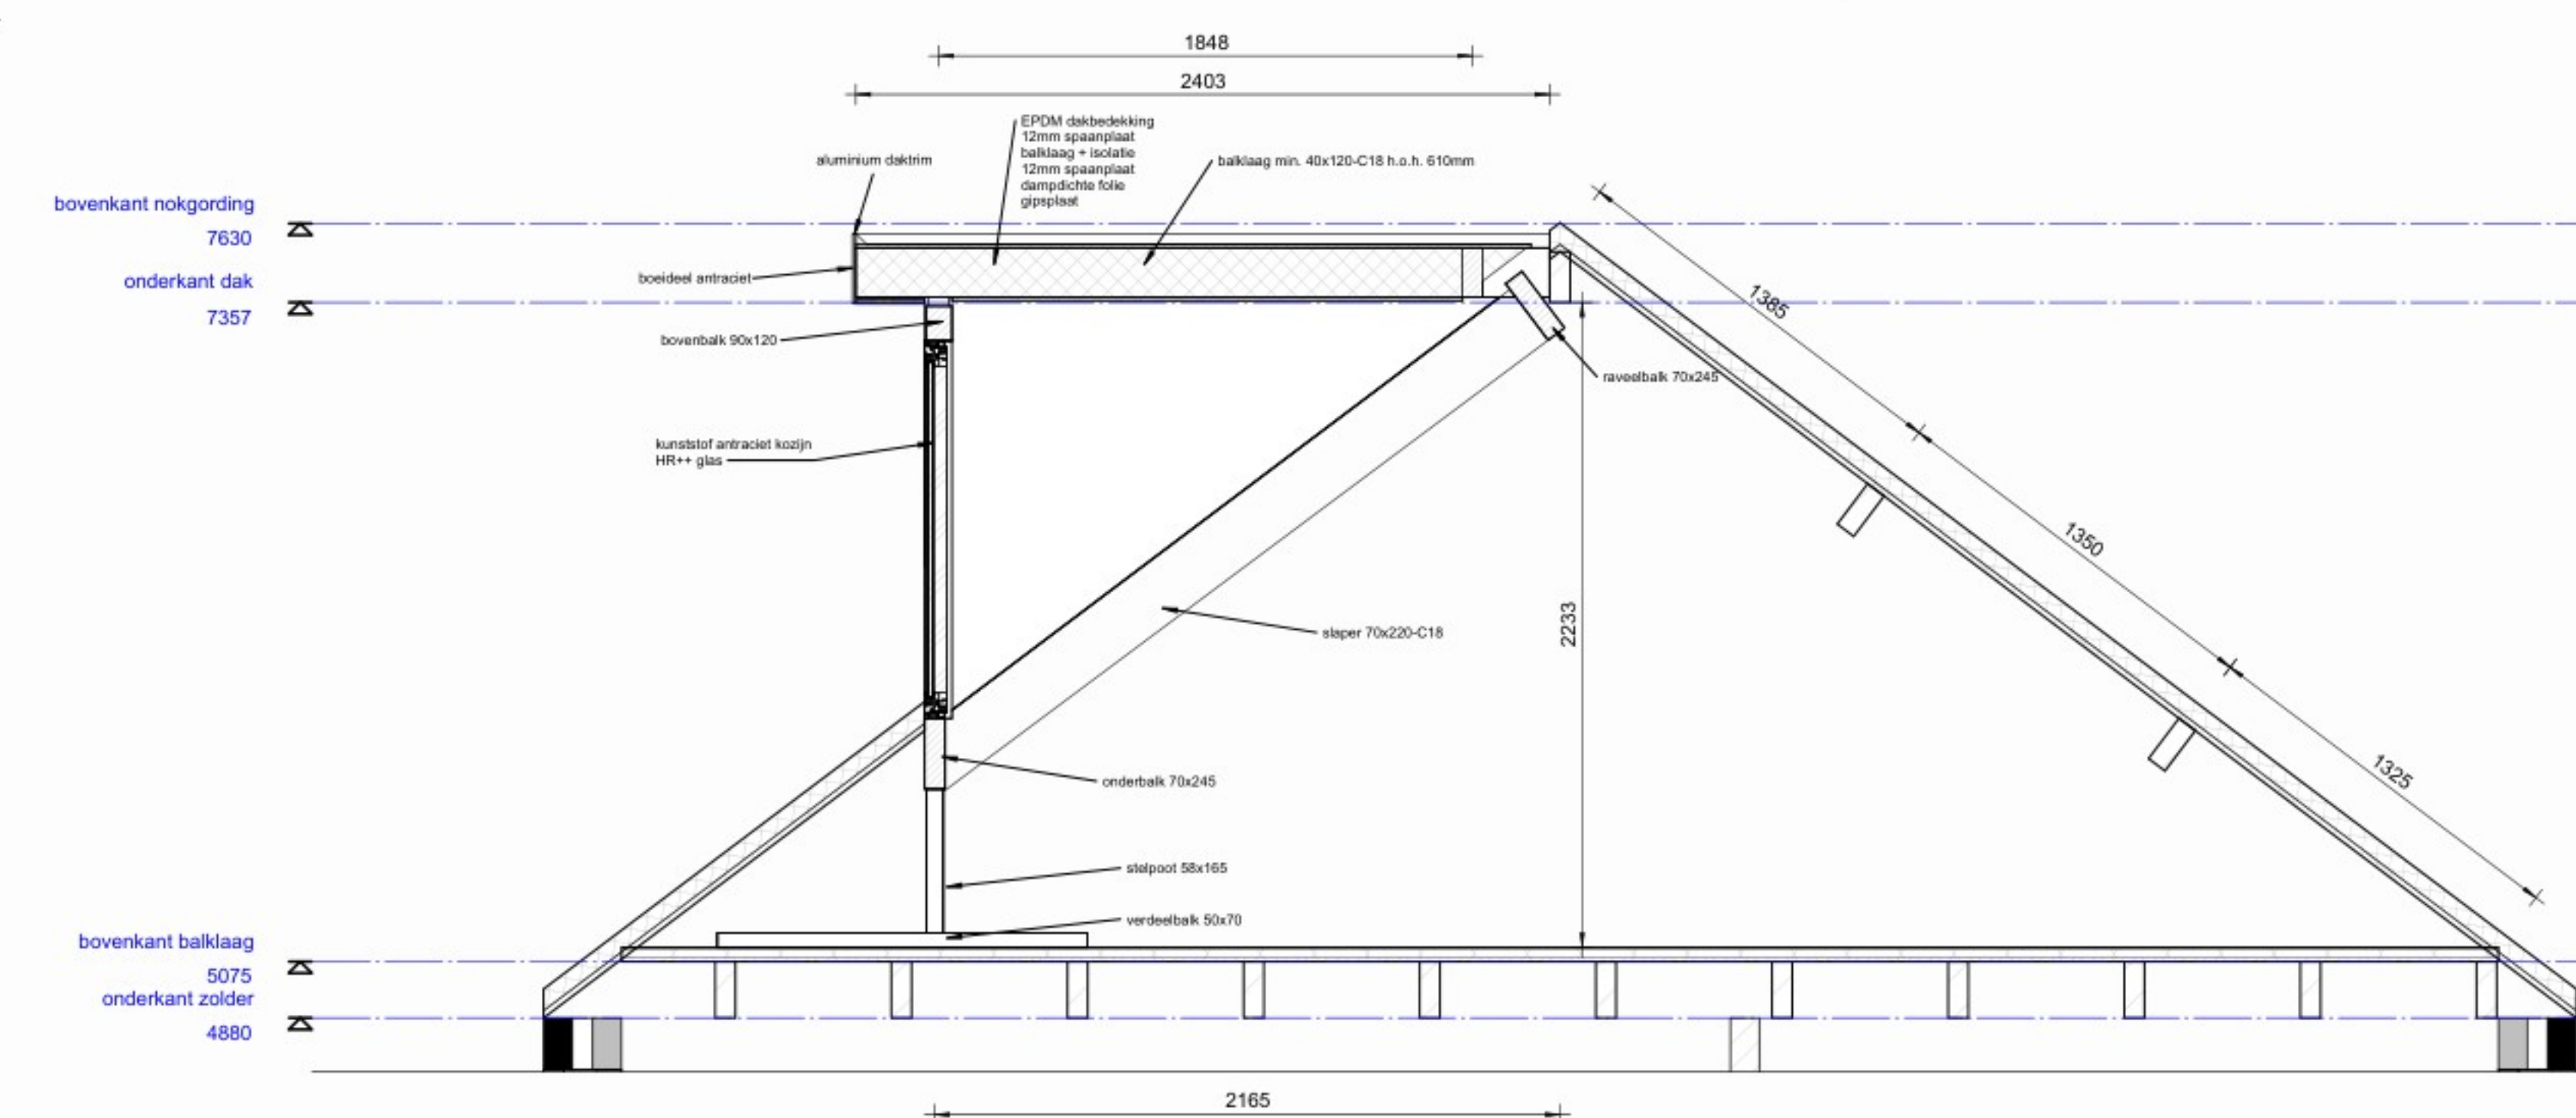

detail nieuw 1:20

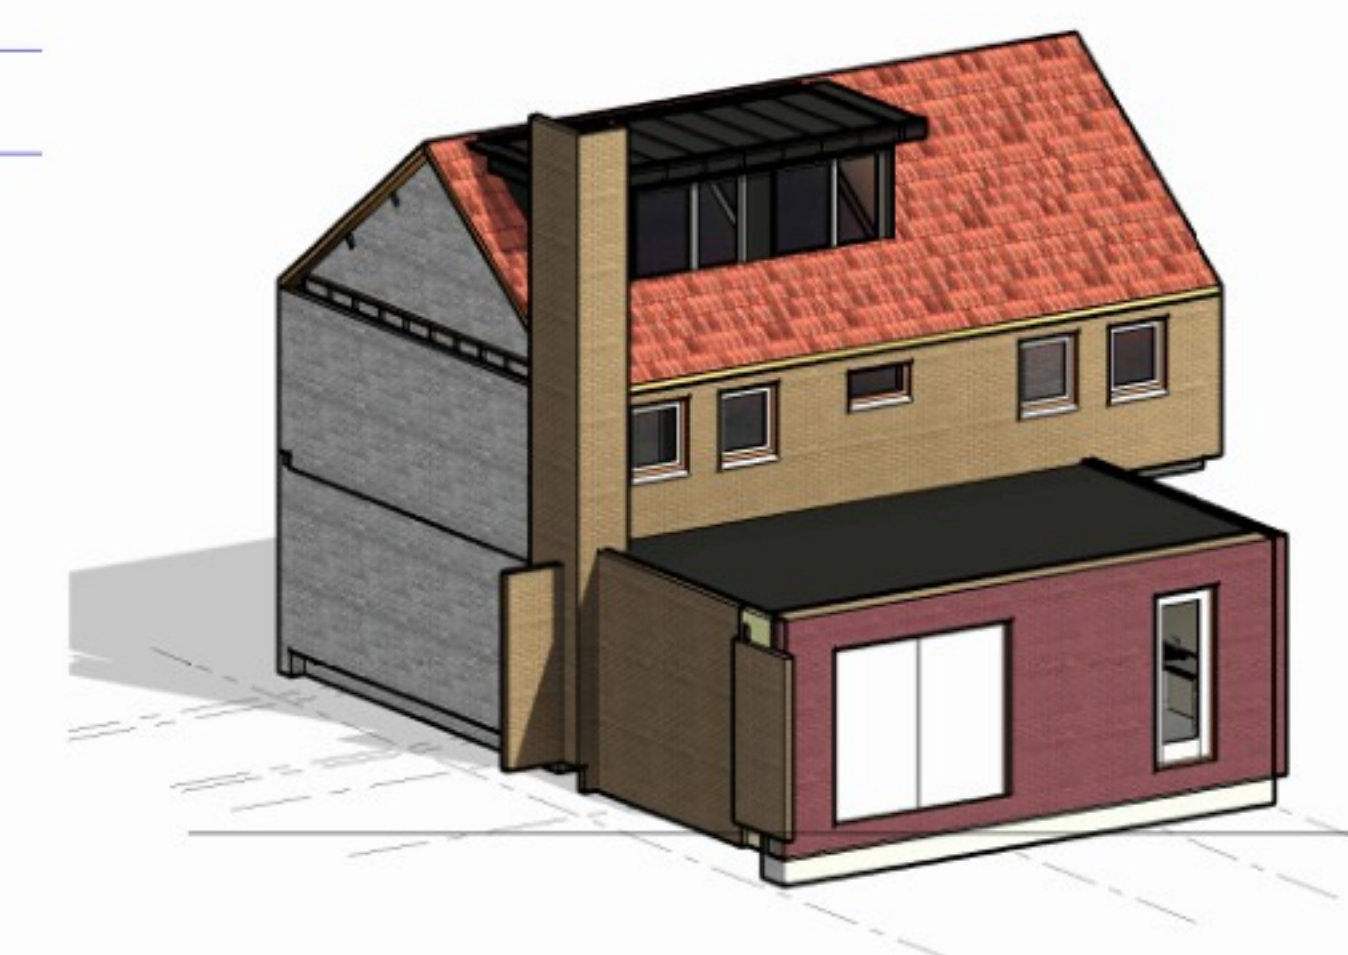

Dakkapel wordt door een prefab leverancier gemaakt en geplaatst.

Wijziging nr. Wijziging datum		Wijziging omschrijving	
		toest.	
		status	Gereed
		datum	1-12-2025
		formaat	A0
opdrachtgever:		schaal	As indicated
project	Dakkapel Oranjestraat 10 Deurne	architect	Inkenaar
onderdeel	Dakkapel	blad	verklommer
	DO	B01	00000