


B

B

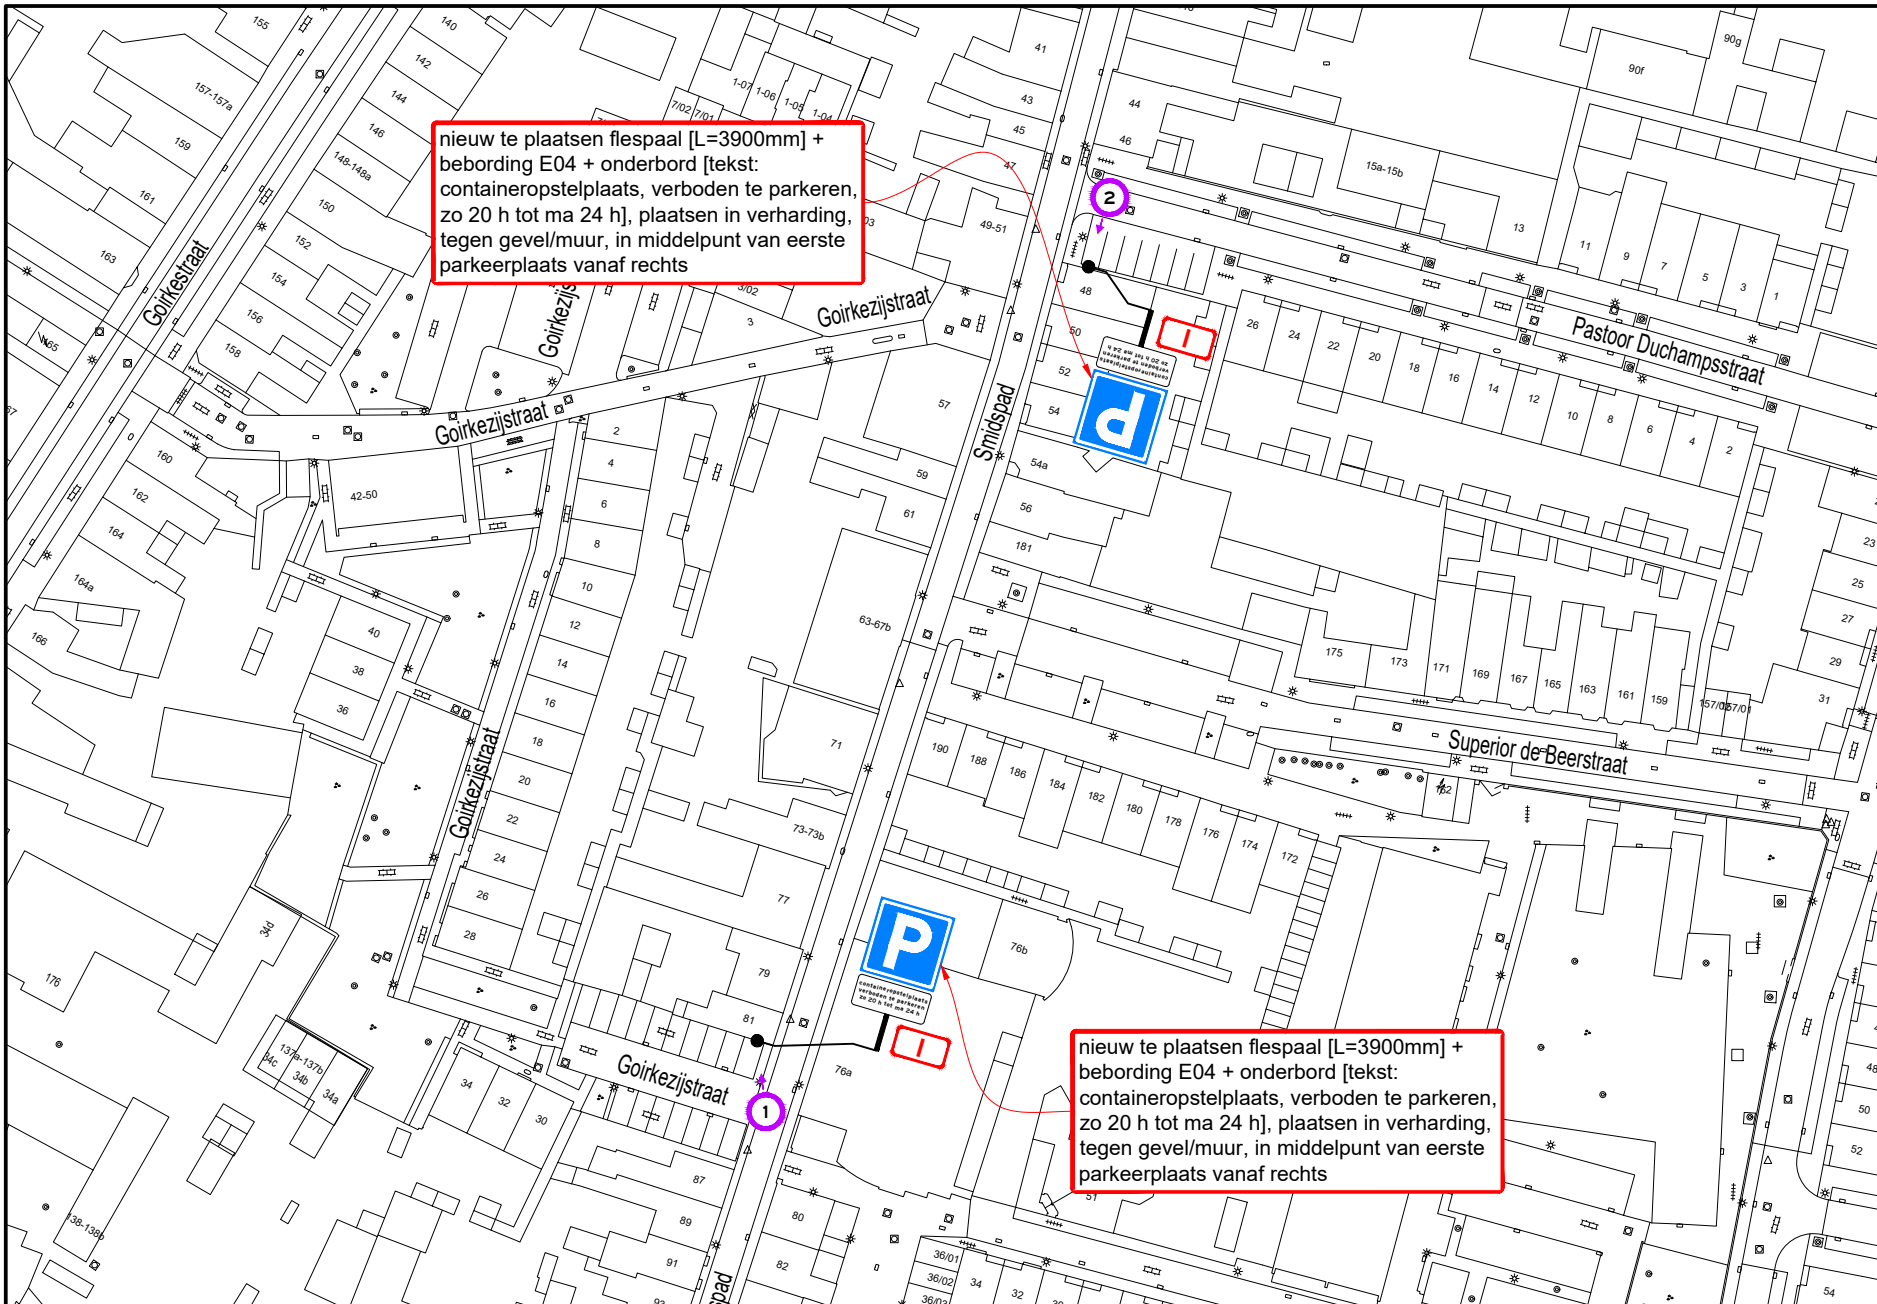

A

A

**Hoeveelhedenstaat**

nieuw:  
 2x flespaal [L=3900mm] + E04-bord + onderbord [tekst: containeropstelplaats, verboden te parkeren, zo 20 h tot ma 24 h]; type I


verplaatsen:

-

verwijderen:

-

**Locatie**

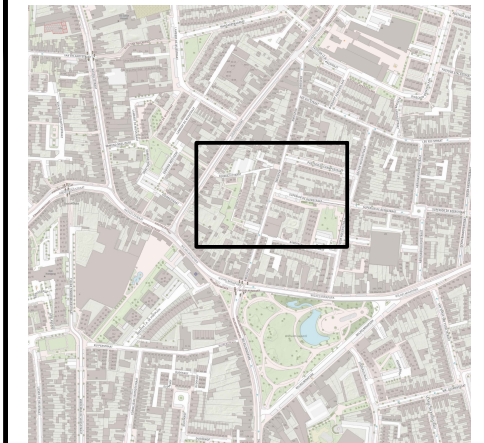

**Legenda**



orientatie

**afmetingen standaard RVV-bebording**

afmetingen	standaard RVV-bebording	type bord			
vormgeving bord	maat	I	II	III	IV
rond	diameter	400	600	800	1000
driehoek	zijde	500	700	900	1100
vierkant	zijde	400	600	800	1000
rechthoek	breedte	300	400	600	800
	hoogte	450	600	900	1200
achthoek	hoogte	X	700	900	X

**plaatsing RVV-bebording**

- hoogte onderkant bebording ten opzichte van verharding bedraagt minimaal 2,20 m
- bebording bevestigen op flespaal, tenzij anders vermeld
- lengte flespaal onder de grond bedraagt ca. 0,80 m

**Ramudden**  
 Verkeersbesluit E04 Smidspad 48+81 te Tilburg  
 Permanente verkeersmaatregelen

**GEMEENTE TILBURG**

RAMUDDEN BV  
 Tel: +31 (0) 21 32 202  
 Email: info@ramudden.nl  
 Website: www.ramudden.nl

opdrachtgever:	tekenaar: WVA	05-11-25	vrijgave: MJA	05-11-25
versie: 1.0 - Definitief	blad: 1	van: 1		
schaal: 1:1000	formaat: A3			
tekeningnr.: 202315604-760				

© Ramudden BV