



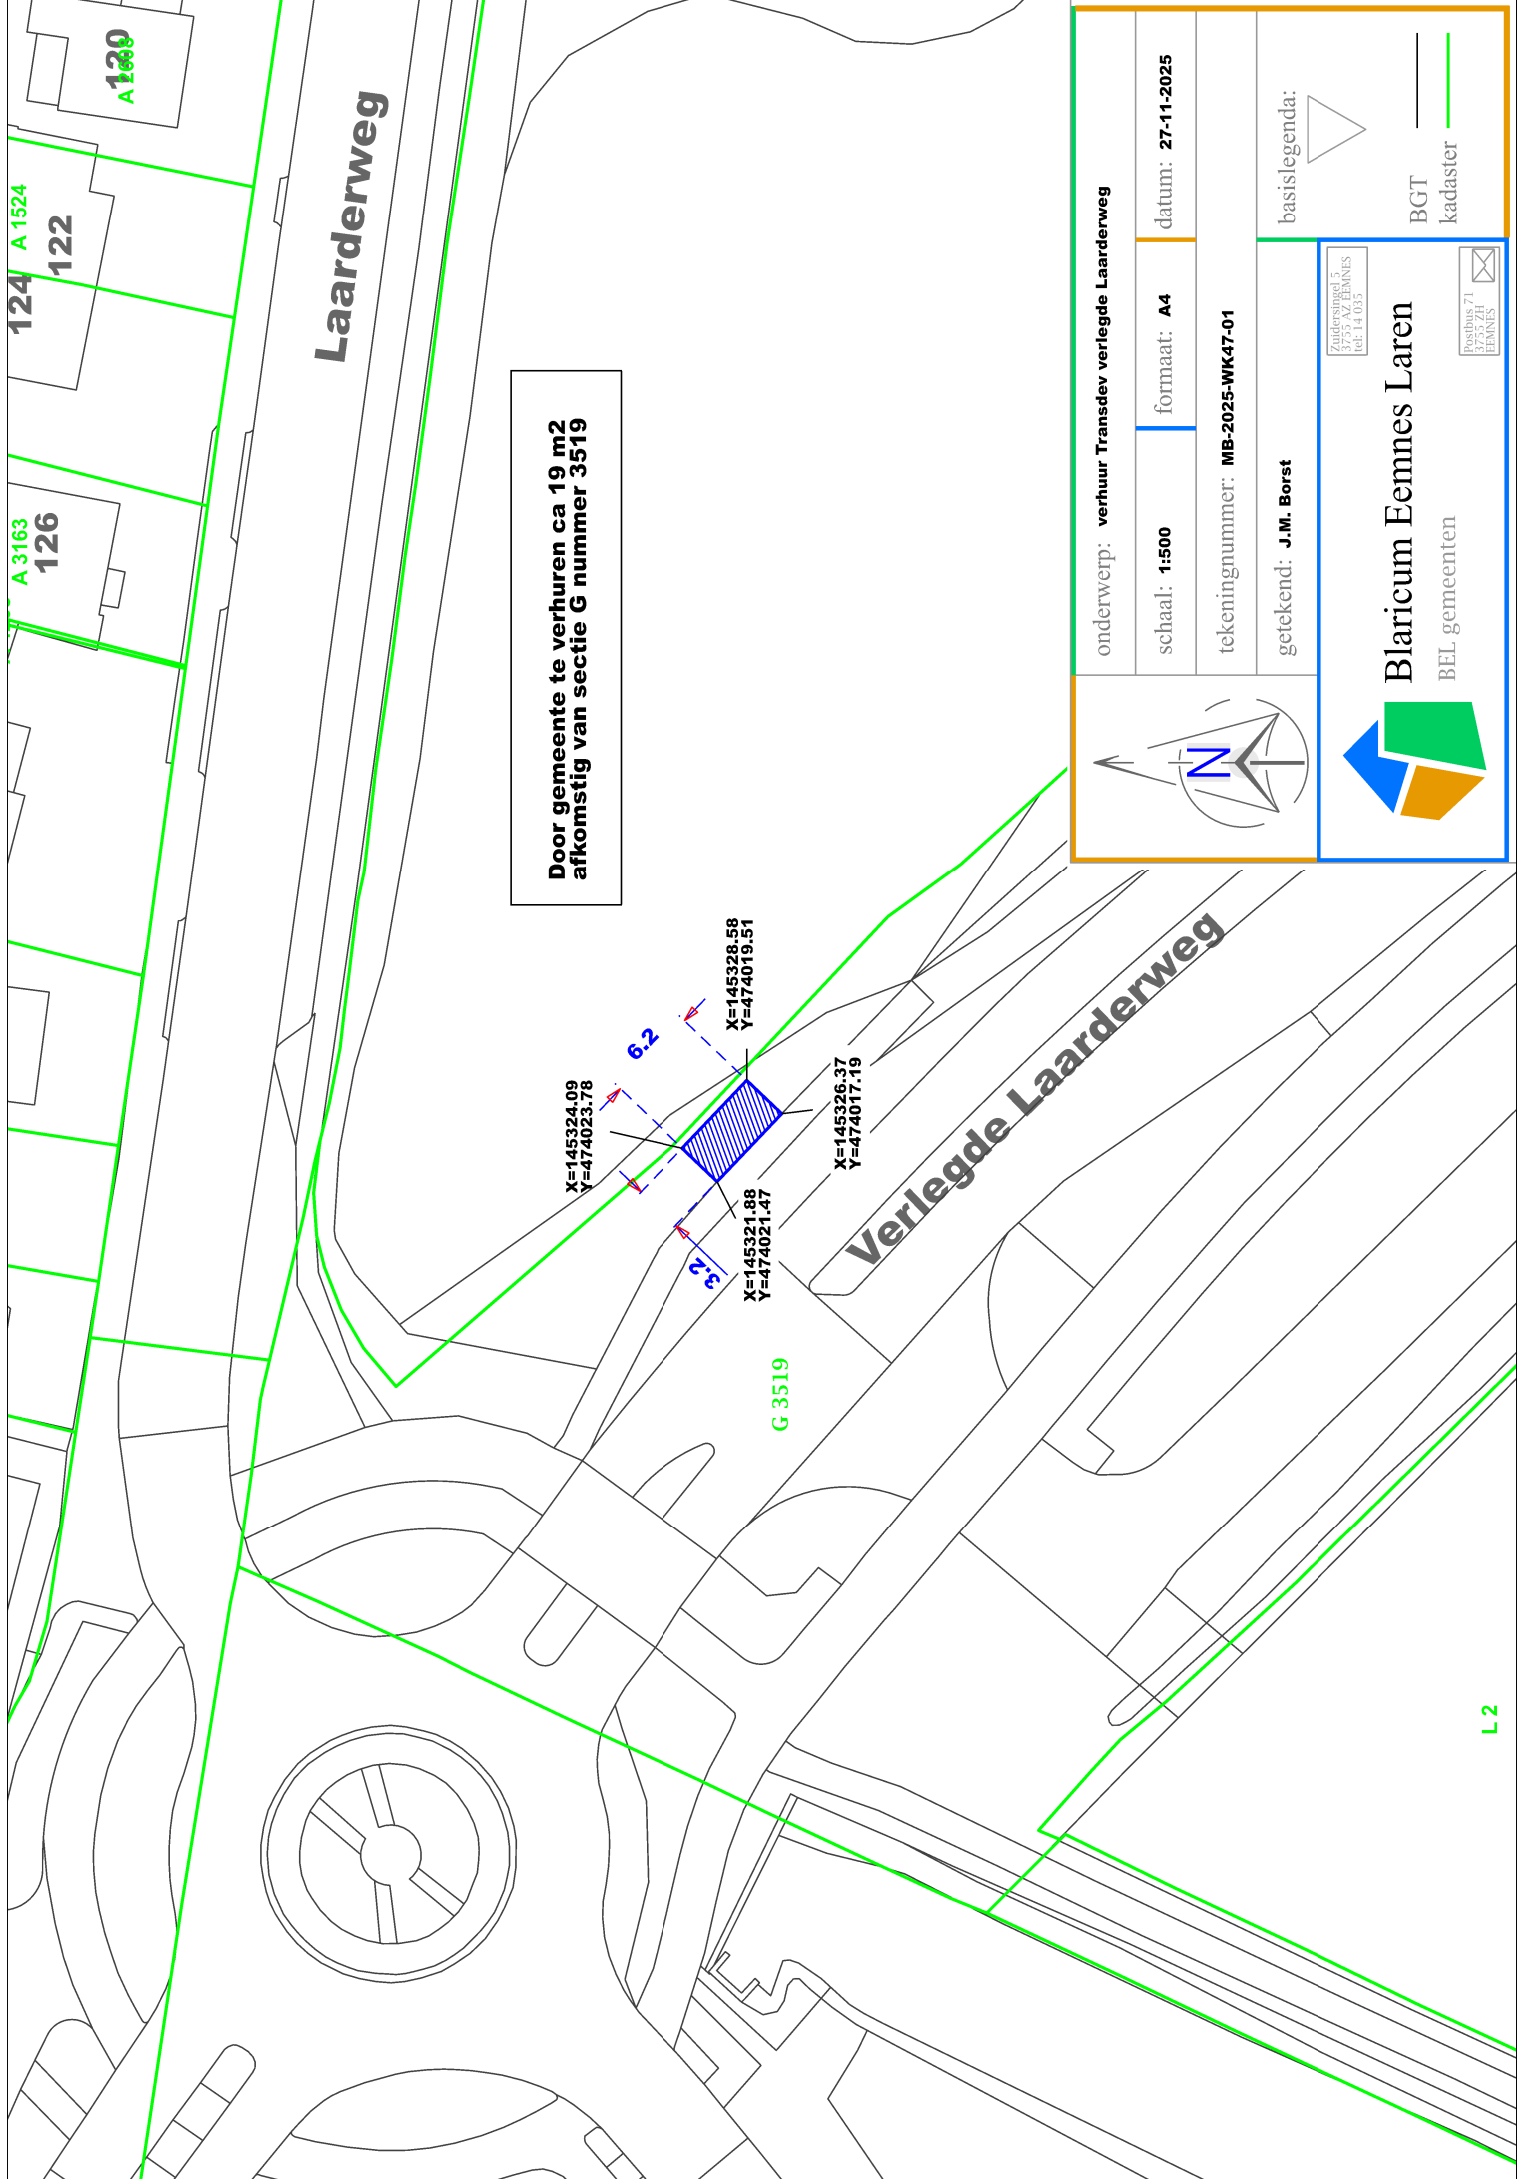

Door gemeente te verhuren ca 19 m2
afkomstig van sectie G nummer 3519

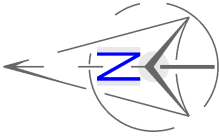

onderwerp: verhuur Transdev verlegde Laarderweg

schaal: 1:500 formaat: A4 datum: 27-11-2025

tekeningnummer: MB-2025-WK47-01

getekend: J.M. Borst

basislegenda:

BGT
kadaster



Blaricum Eemnes Laren
BEL gemeenten

Postbus 71
3720 ZH
Eemnes