


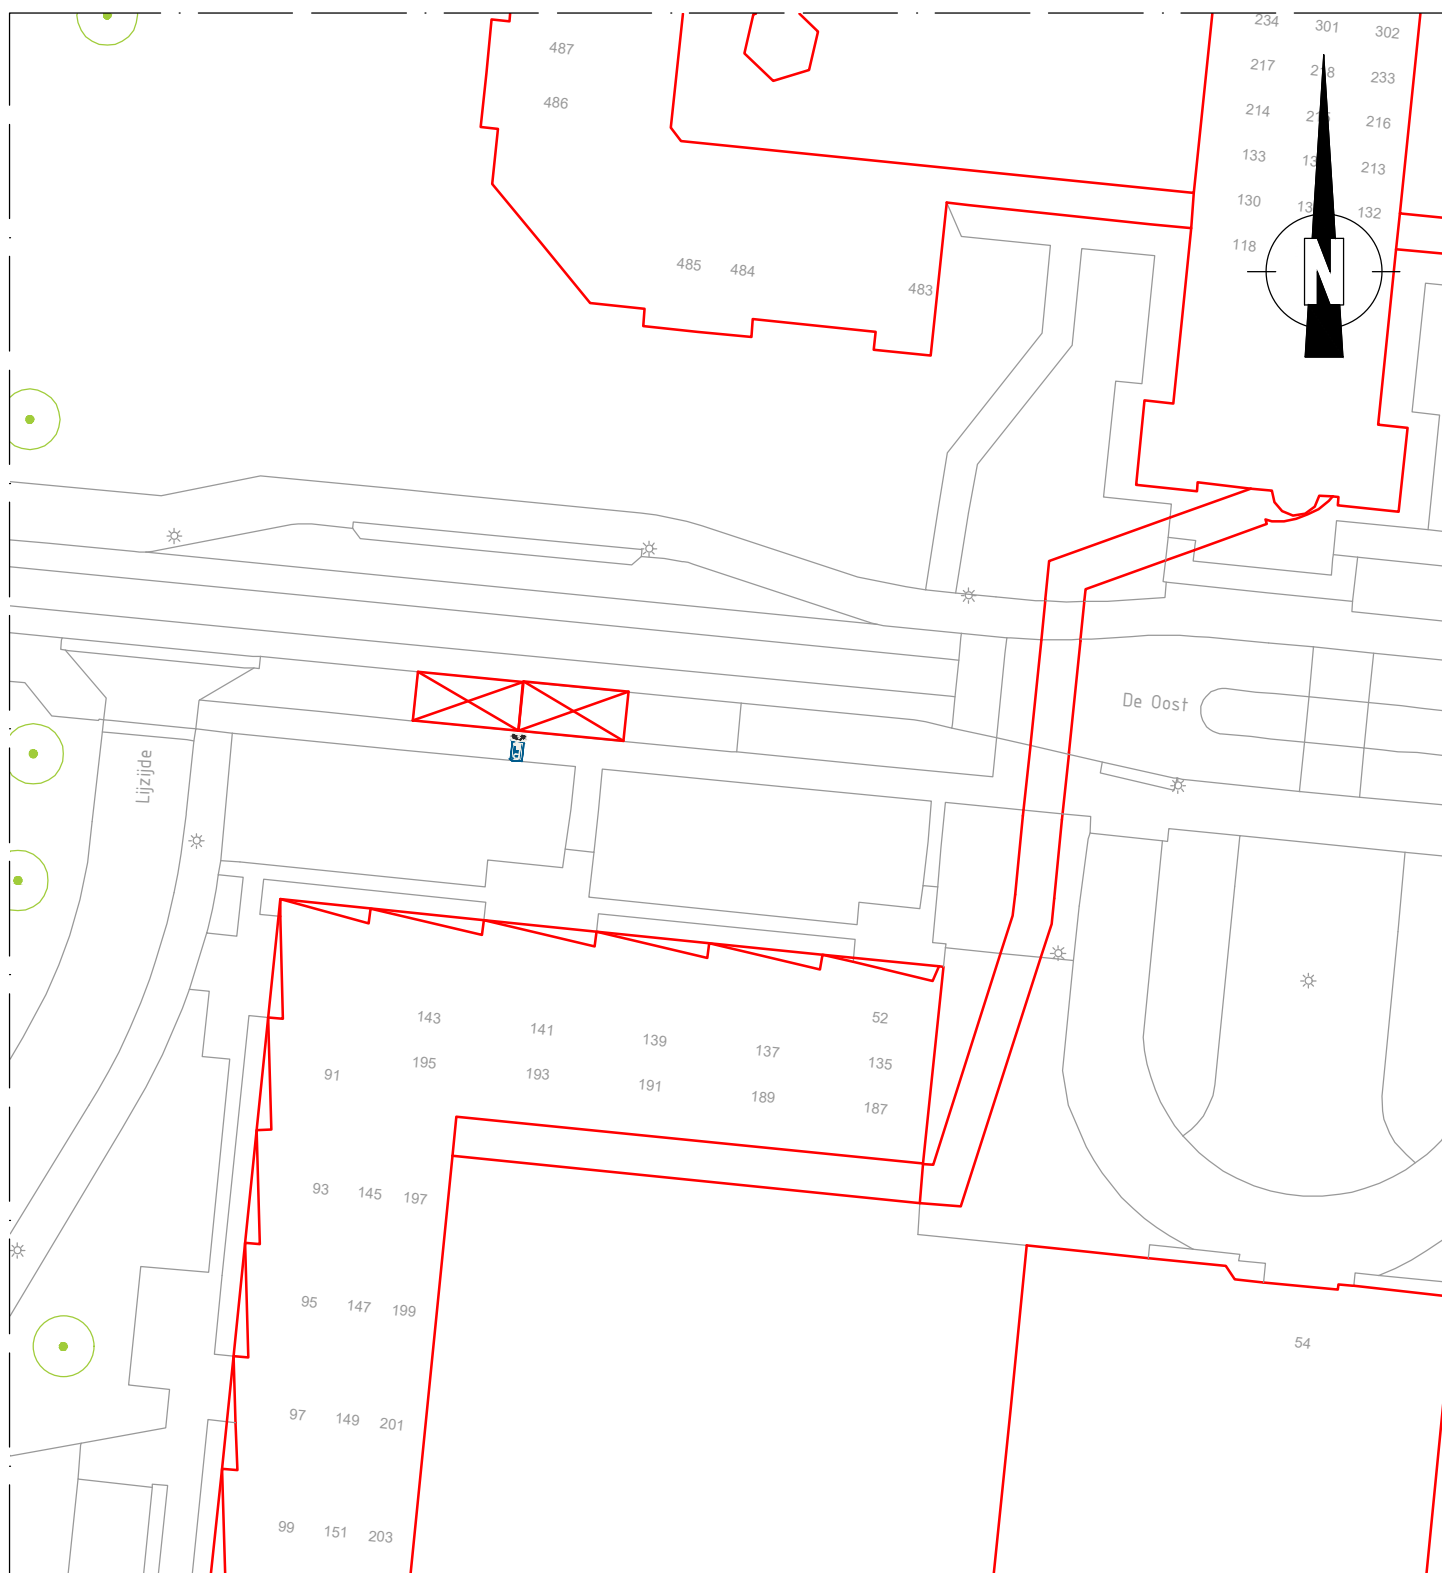

VERKLARING



RVV verkeersbord: E08c

RVV onderbord: OB504



Laadplek (ca. 2,5x5 m)

OPDRACHTGEVER Gemeente Dronten – team Civieltechnisch Beheer		gefekend	gecontr.	schaal
		S. Rouwenhorst 01-09-2025	J. van der Torren 01-09-2025	1 : 500
PROJECT Reservering Laadplekken Lijzijde 197 Laadplekken ten behoeve van het opladen van elektrische auto's BIJLAGE bij Verkeersbesluit				
		in 1 bladen, blad nr. 1		
		A4 2025-08_LV_12239		