


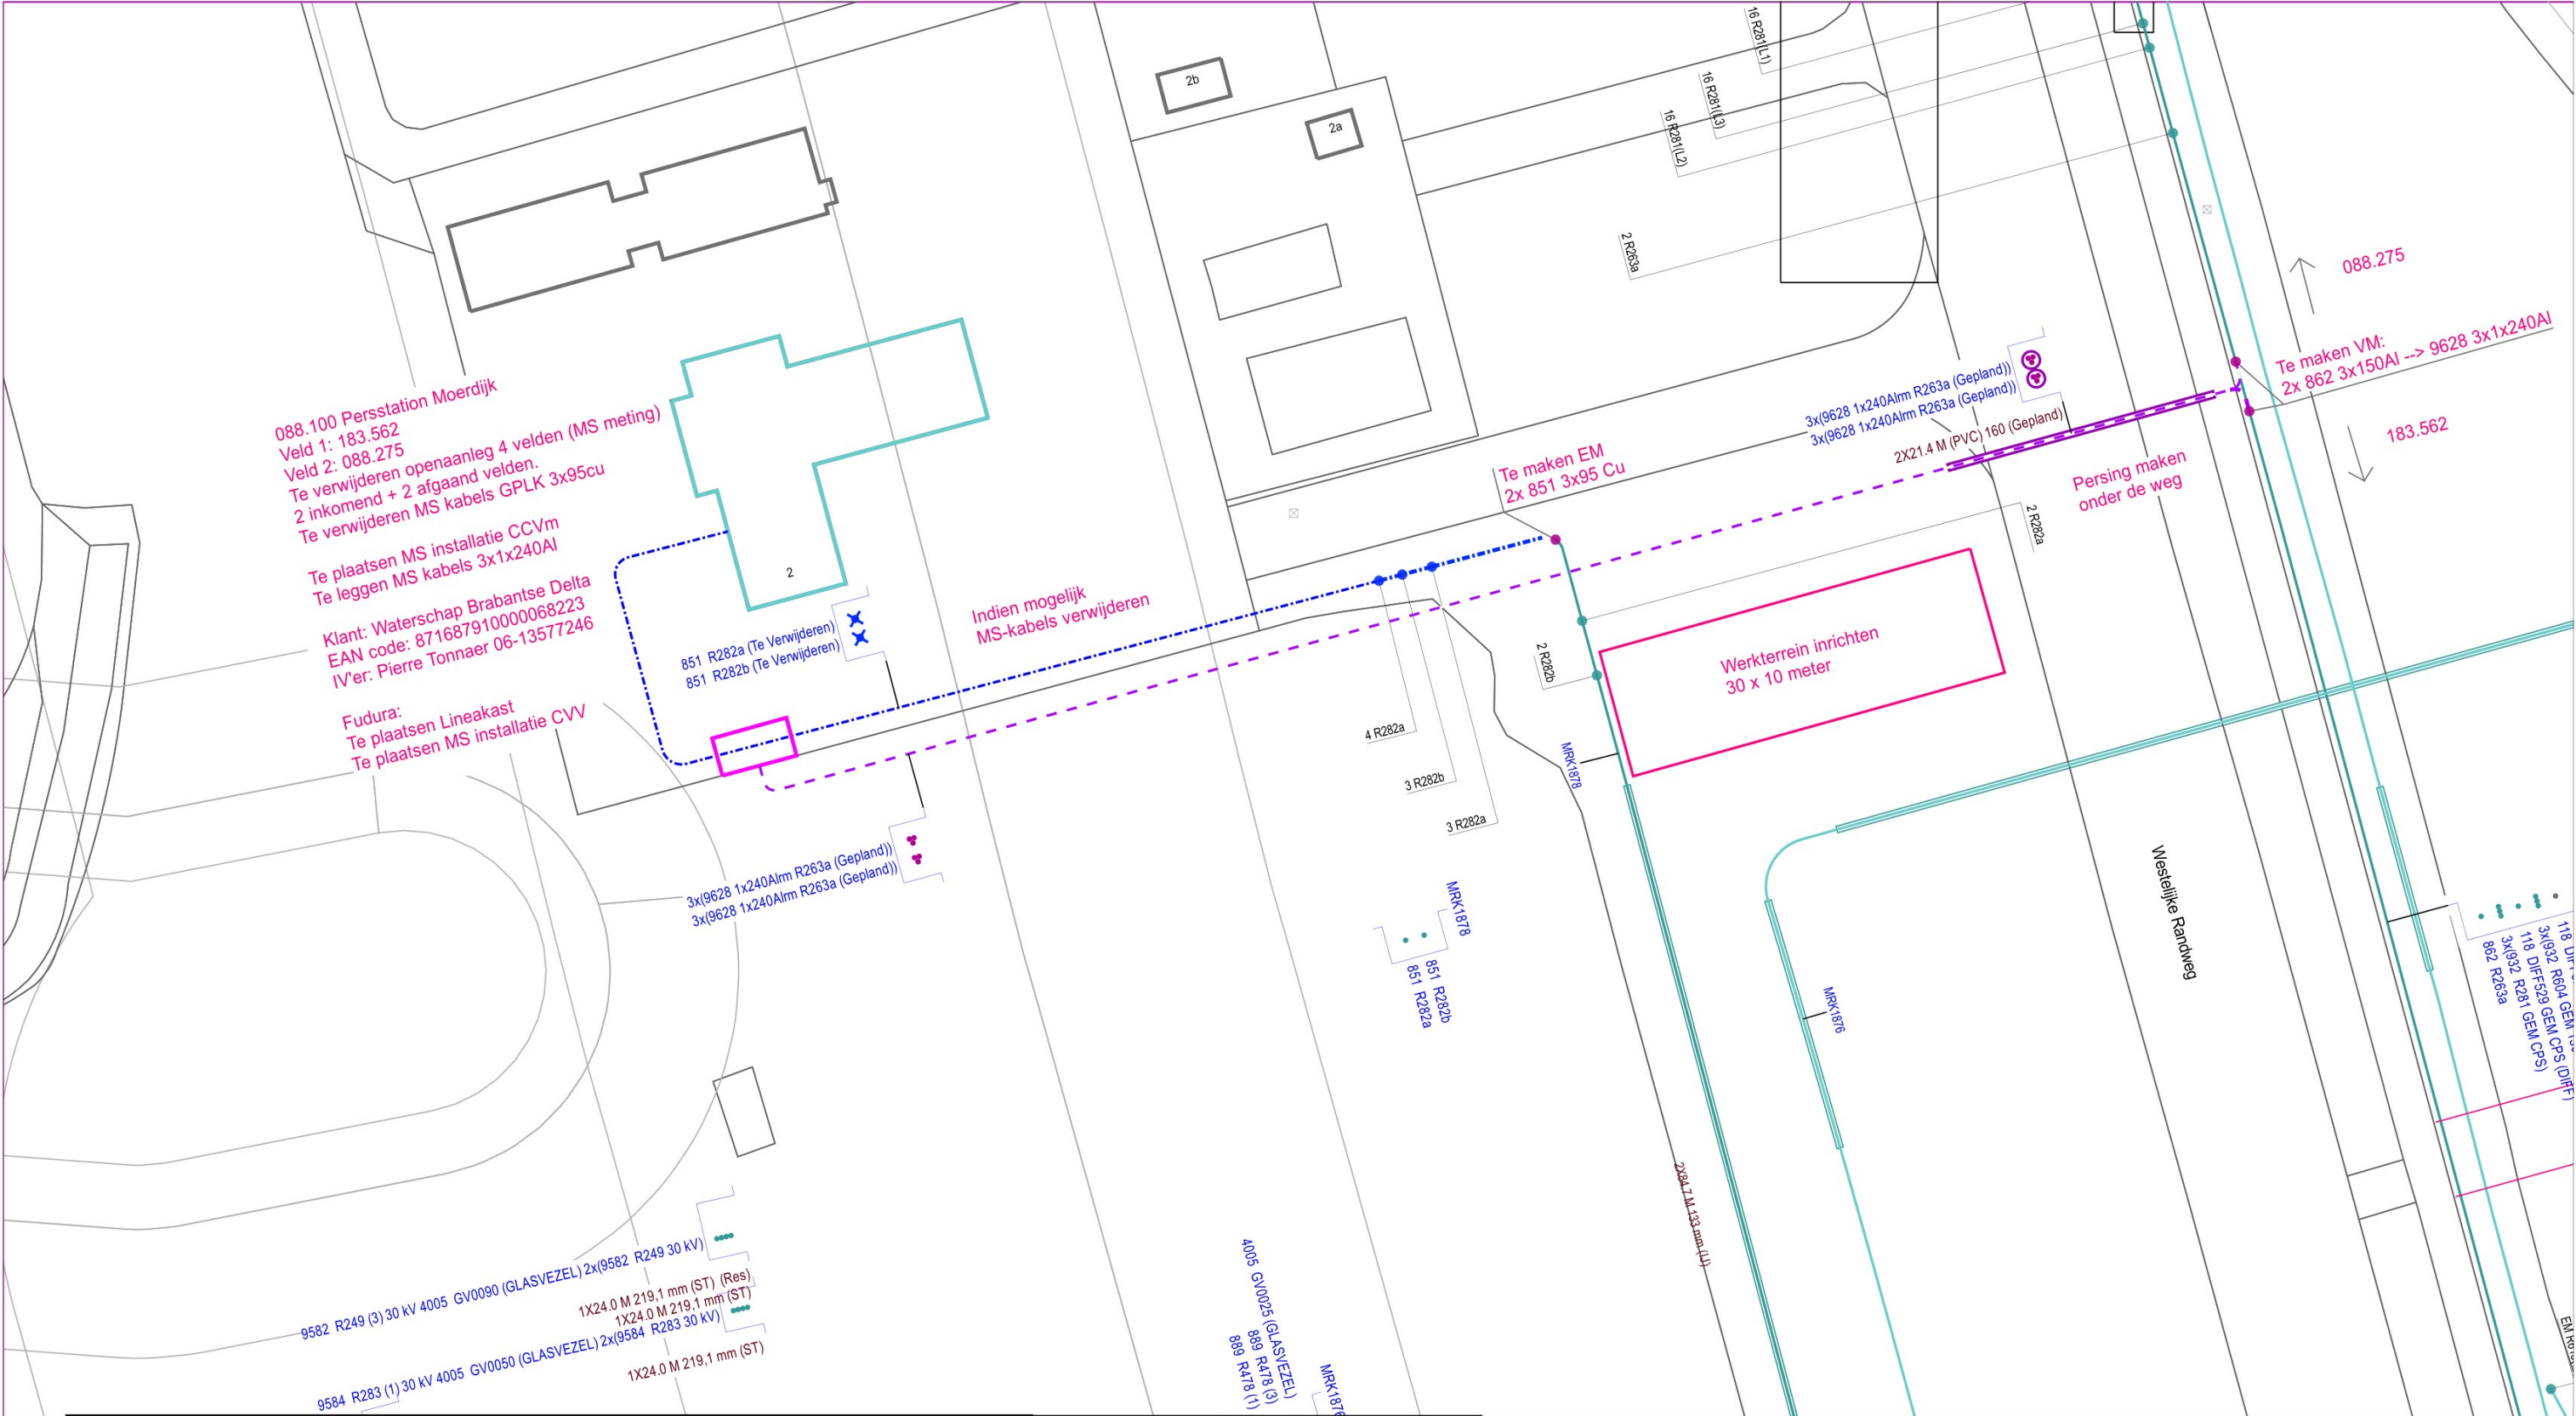

symbool	omschrijving	Omschrijving : VV OPEN 088.100 PERSSTATION MOERDI. Korhoenweg 2, 4791 RM MOERDIJK	SAP netwerkplan : 30180624
		Status : Projecttekening aangemaakt	SAP projectdefinitie : B.16357
			Synfrnummer :
			Ontwerp door :
			Tekening nr. : MRK.B.16357-MS1
			Projecttek. Aangem. : 05/09/2025
			Projecttek. Gewijzigd :
			A3 Schaal: 1:500 Datum plot: 05/09/2025
			Brabant West Afd. A, E & I Zwaanhoefstraat 12 4702 LC ROOSENDAAL
			