


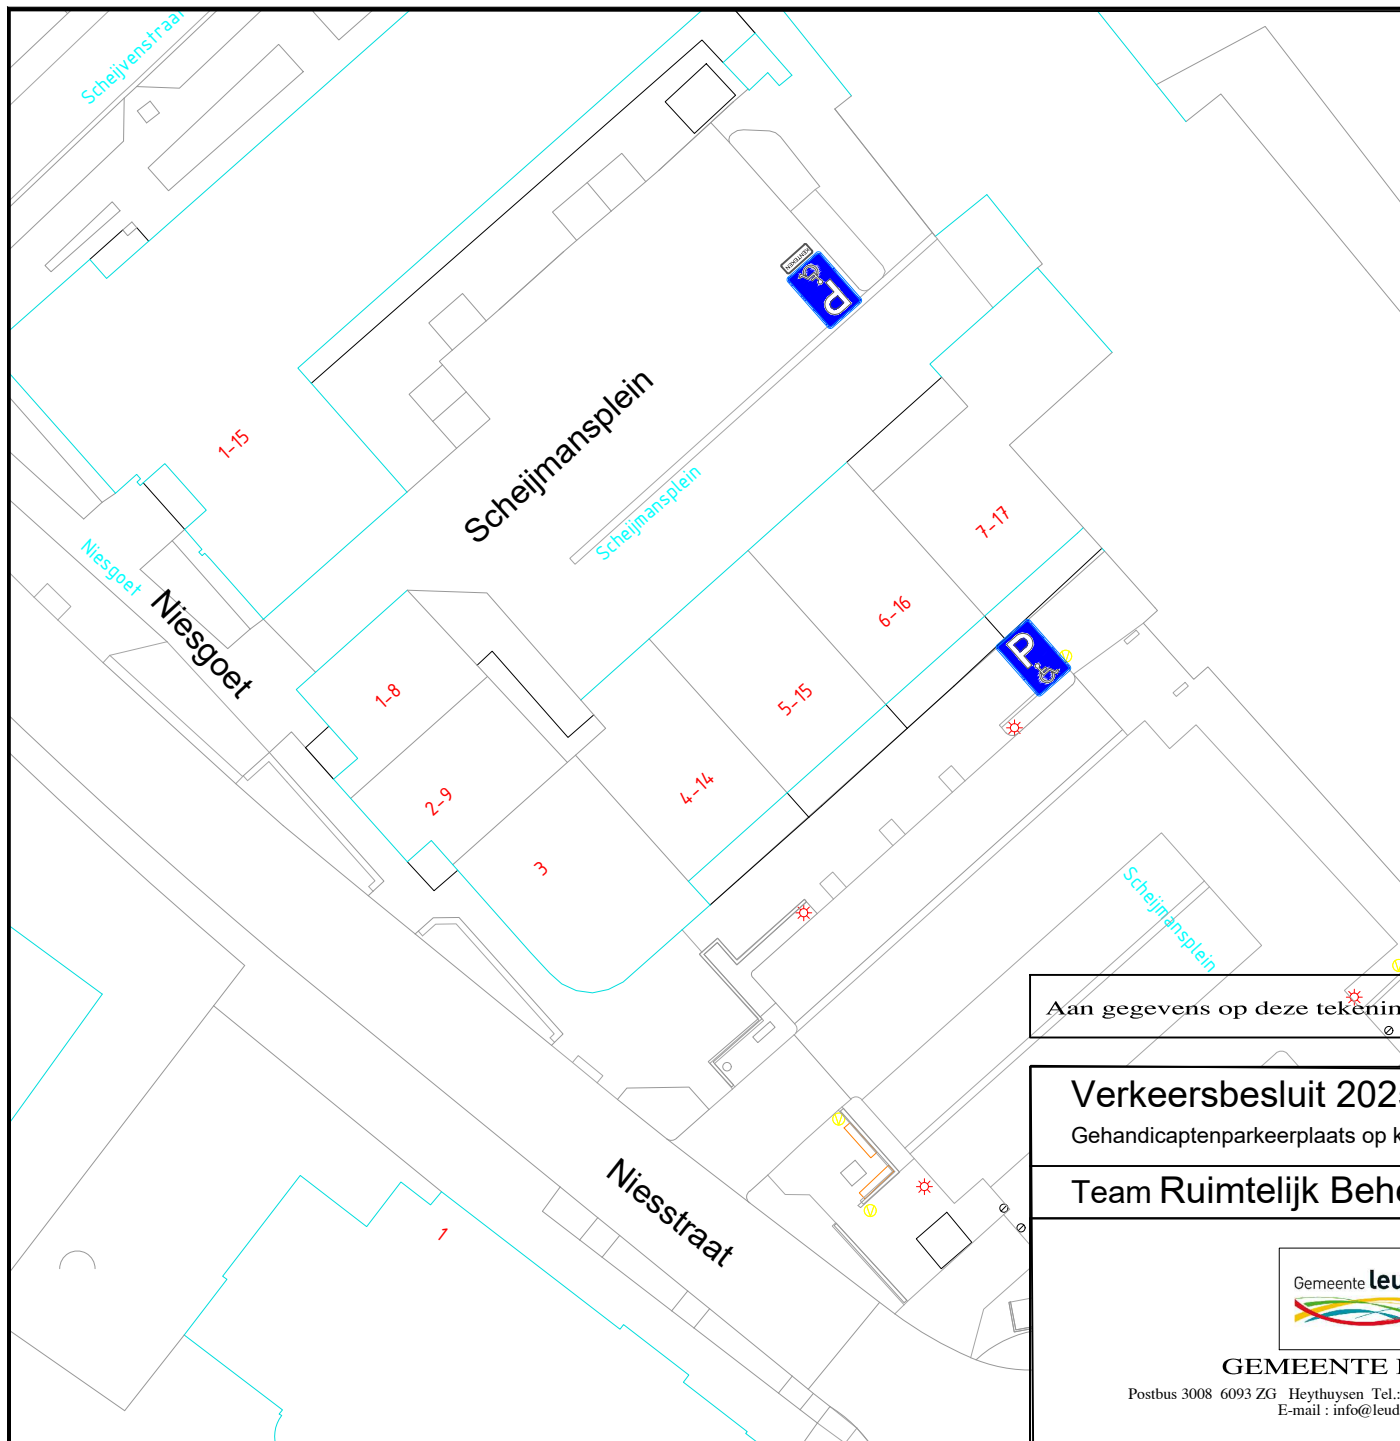

KENTEKEN

gehandicapten parkeerplaats
bord E06 met onderbord met
daarop het kenteken

Aan gegevens op deze tekening kunnen geen rechten worden ontleend

Verkeersbesluit 2025/017A

Gehandicaptenparkeerplaats op kenteken gelegen op Scheijmansplein (achterzijde Niesgoet) in EII

Team Ruimtelijk Beheer



GEMEENTE LEUDAL

Postbus 3008 6093 ZG Heythuysen Tel.: 0475-859000 Fax.: 0475-859922
E-mail : info@leudal.nl

Getekend	MS	25-11-2025
Controle		
Schaal	1:	
Formaat	A4	

Blad. nr. 1

Tek. nr. 2025-017A