


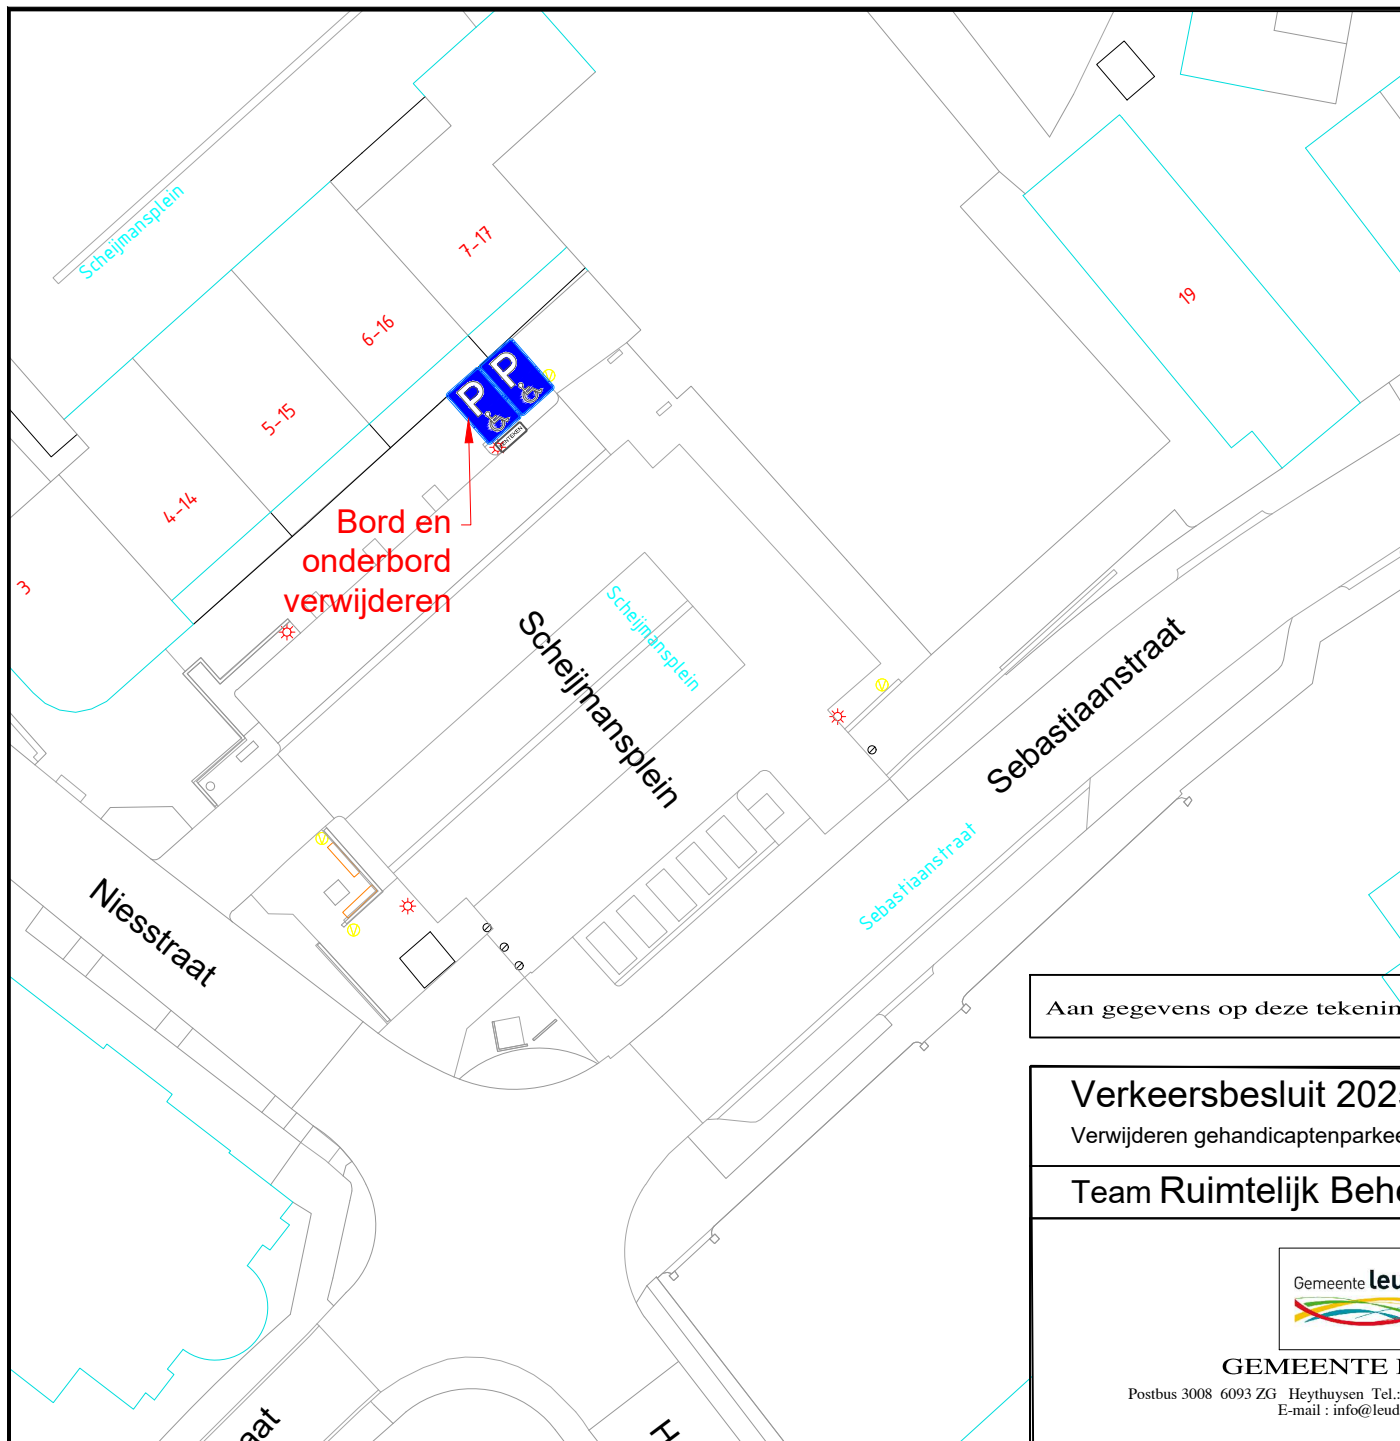

KENTEKEN

Verwijderen gehandicapten
parkeerplaats bord E06 met
onderbord met daarop het
kenteken

Aan gegevens op deze tekening kunnen geen rechten worden ontleend

Verkeersbesluit 2025/017B

Verwijderen gehandicaptenparkeerplaats op kenteken gelegen op het Scheijmansplein in Ell

Team Ruimtelijk Beheer



GEMEENTE LEUDAL

Postbus 3008 6093 ZG Heythuysen Tel.: 0475-859000 Fax.: 0475-859922
E-mail : info@leudal.nl

Getekend	MS	25-11-2025
----------	----	------------

Controle	
----------	--

Schaal	1:
--------	----

Formaat	A4
---------	----

Blad. nr.	1
-----------	---

Tek. nr.	2025-017B
----------	-----------