


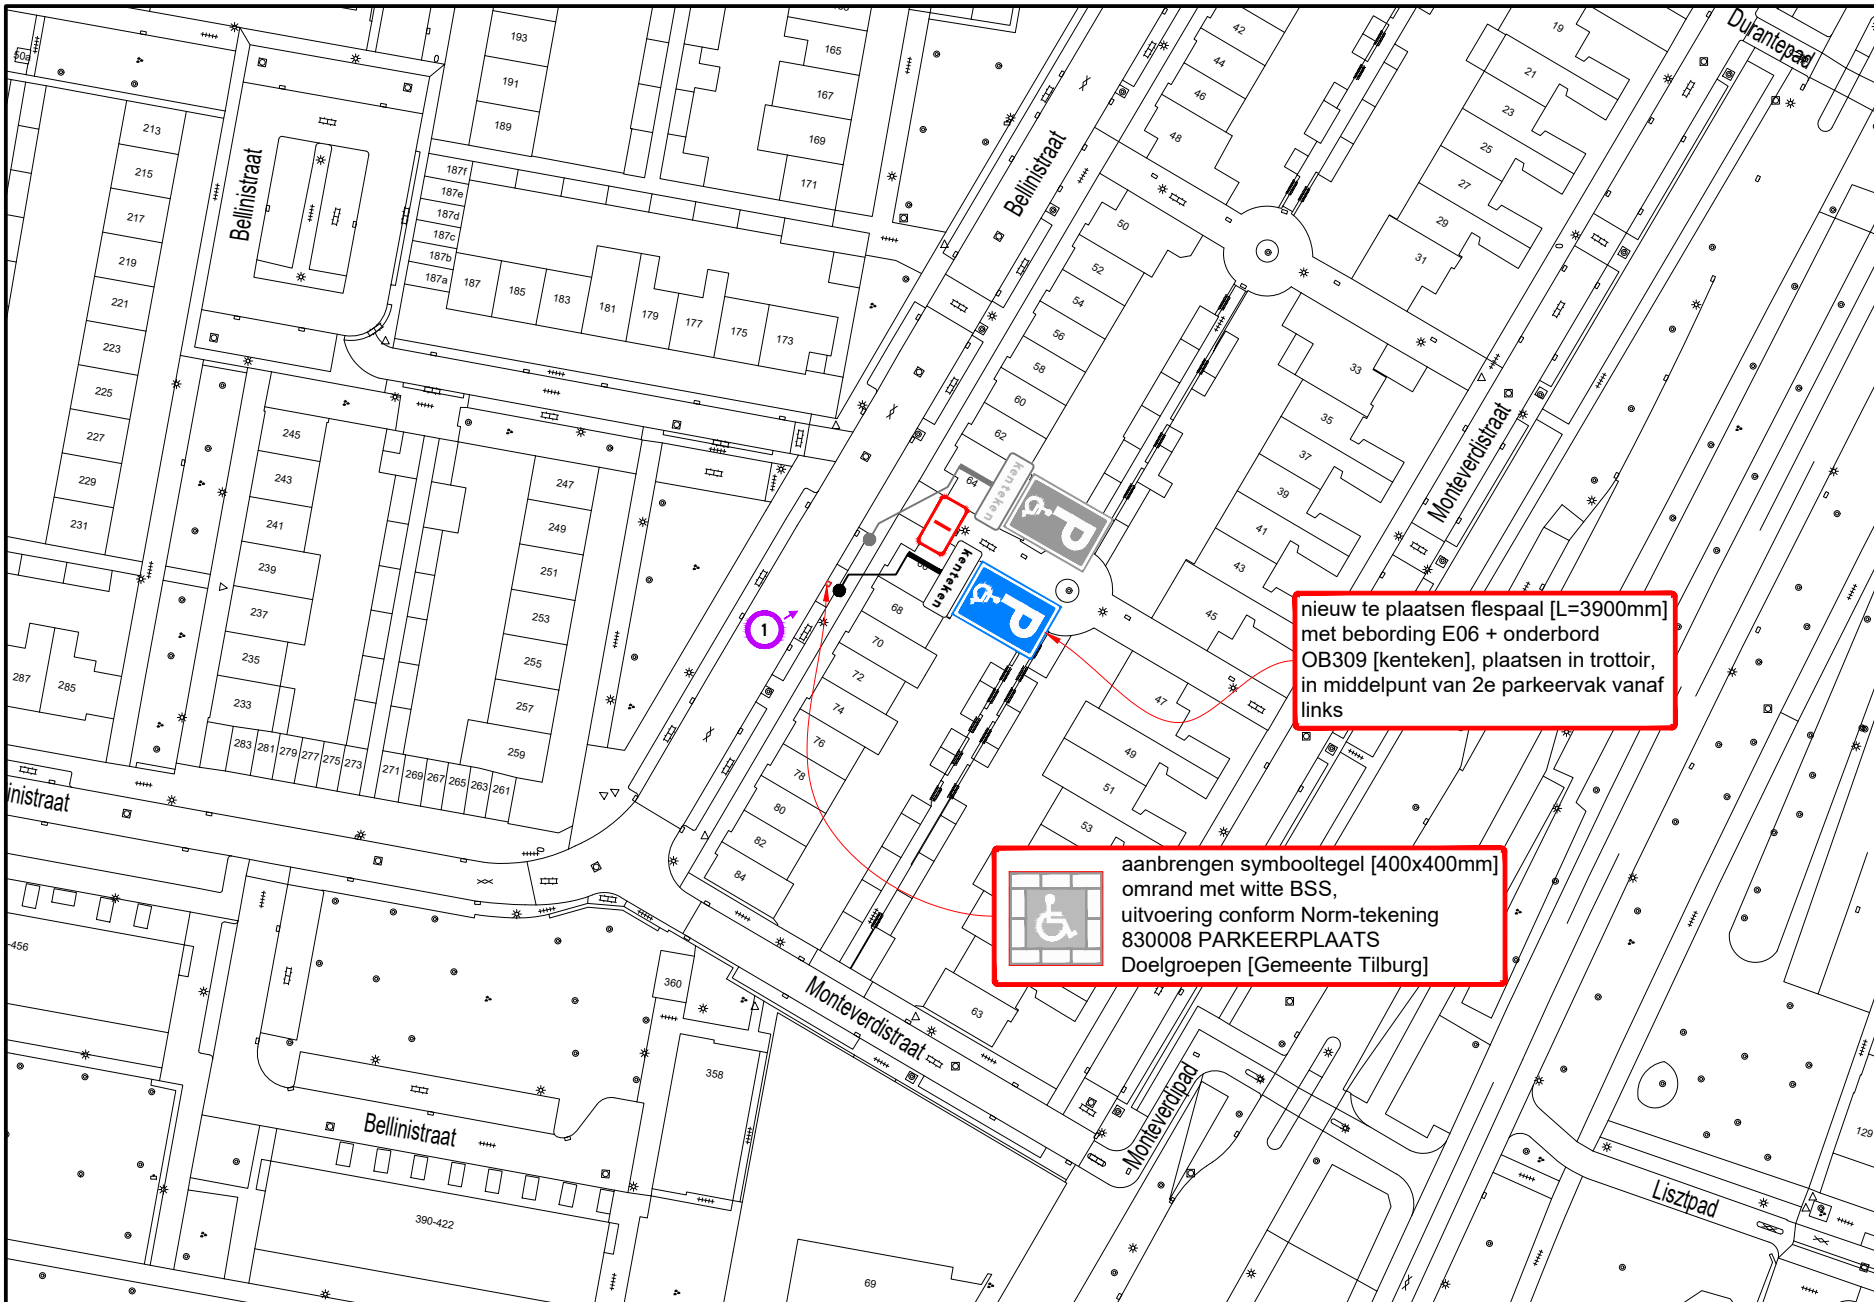

1

B

B



A

A

Hoeveelhedenstaat

- nieuw:
 - 1x flespaal [L=3900mm] + E06-bord + onderbord OB309 [kenteken]; type I
 - 1x symbooltegel GPP, 40x40x8 cm
 - 10x BSS wit, 21x10x8 cm


verplaatsen:

-

verwijderen:

-

Locatie

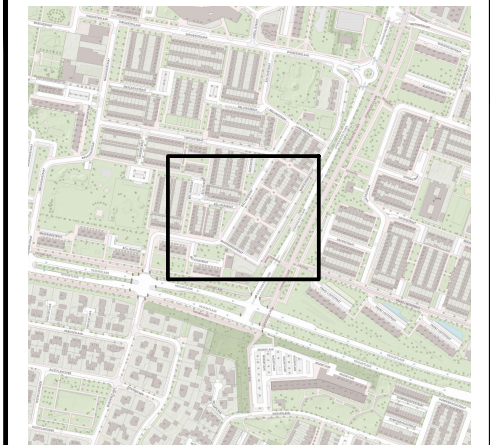

Legenda



orientatie

afmetingen standaard RVV-bebording

| afmetingen standaard RVV-bebording | type bord | type bord | type bord | type bord |
|------------------------------------|-------------|-----------|-----------|-----------|
| <i>vormgeving bord</i> | <i>maat</i> | | | |
| rond | diameter | 400 | 600 | 800 |
| driehoek | zijde | 500 | 700 | 900 |
| vierkant | zijde | 400 | 600 | 800 |
| rechthoek | breedte | 300 | 400 | 600 |
| | hoogte | 450 | 600 | 900 |
| achthoek | hoogte | X | 700 | 900 |
| <i>maten in mm</i> | | | | |

plaatsing RVV-bebording

- hoogte onderkant bebording ten opzichte van verharding bedraagt minimaal 2,20 m
- bebording bevestigen op flespaal, tenzij anders vermeld
- lengte flespaal onder de grond bedraagt ca. 0,80 m

Ramudden
GPP Bellinistraat 68 te Tilburg
Permanente verkeersmaatregelen

GEMEENTE TILBURG

| | |
|--|------------------------|
| RAMUDDEN BV Tel: +31 (0) 21 32 202 Email: info@ramudden.nl Website: www.ramudden.nl | opdrachtgever: |
| tekenaar: WVA 01-12-25 | vrijgave: MJA 01-12-25 |
| versie: 1.0 - Definitief | blad: 1 van: 1 |
| schaal: 1:1000 | formaat: A3 |
| tekeningnr.: 202315604-809 | |

© Ramudden BV