


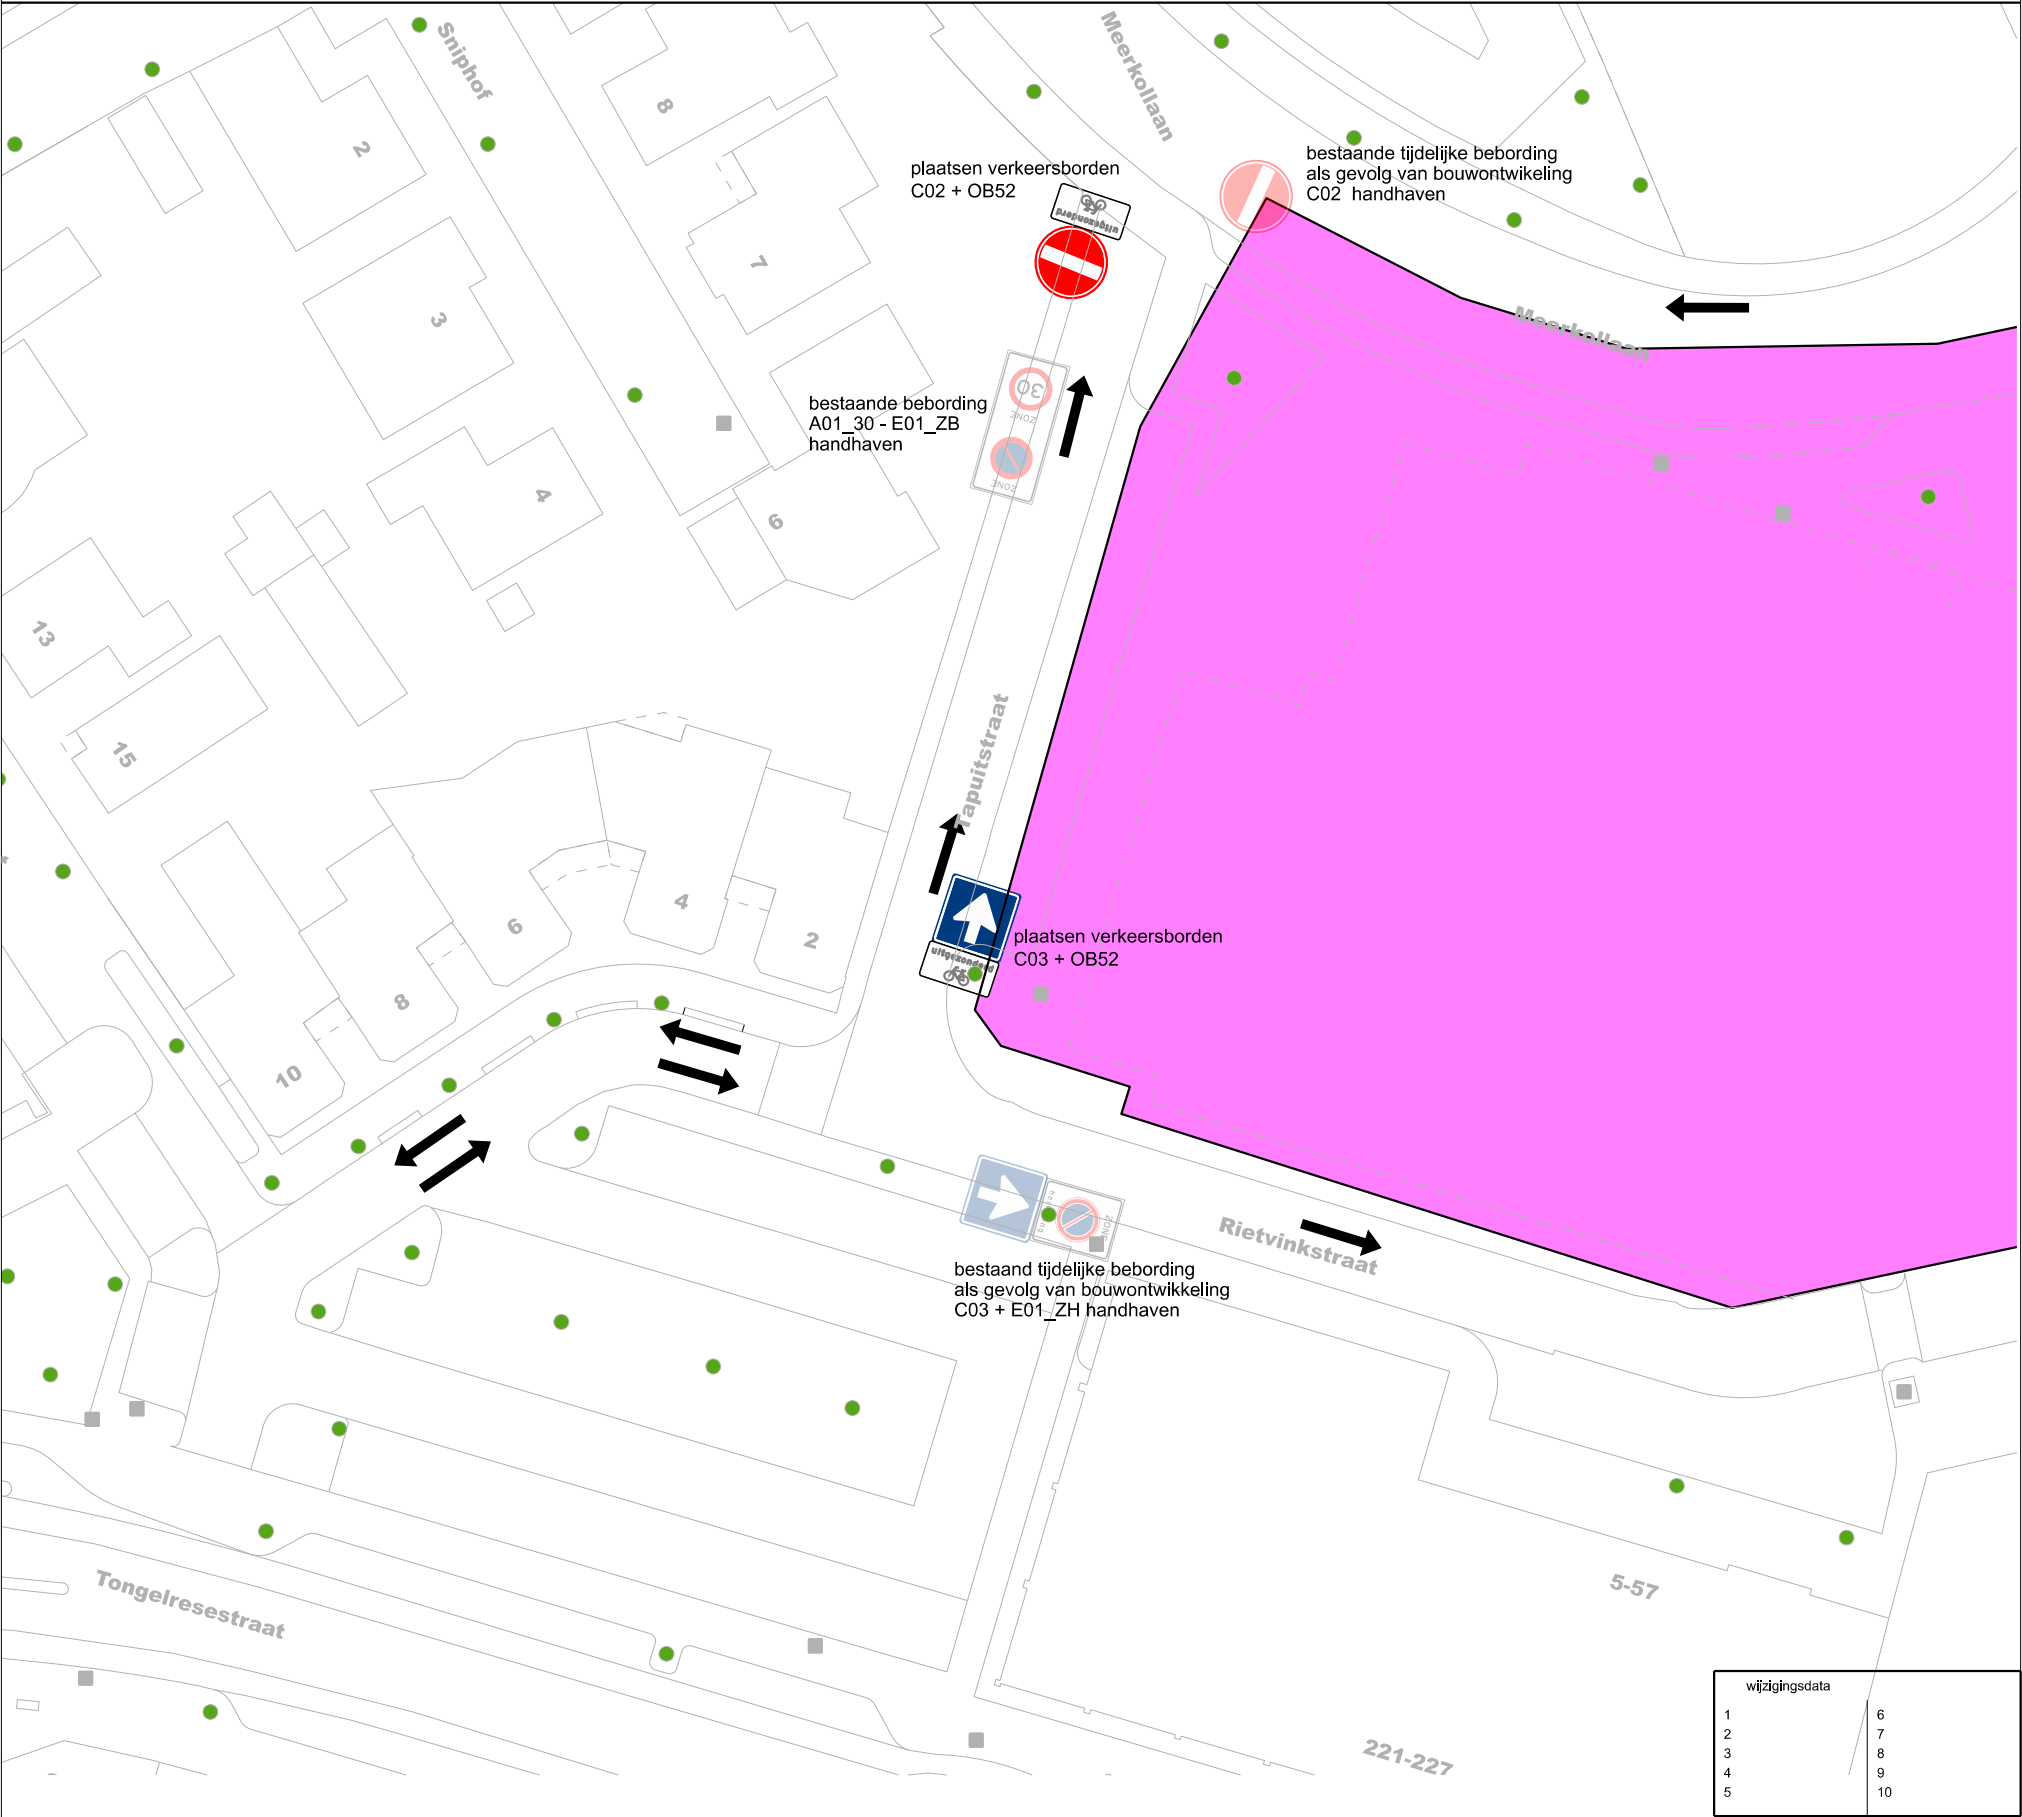

wijzigingsdata	
1	6
2	7
3	8
4	9
5	10



EINDHOVEN

sector:
Ruimtelijk Beleid en Ontwikkeling

afdeling:
Integraal Ontwerp

Tapuitstraat
Eenrichtingsverkeer muv fietsers (van Rietvinkstraat naar Meerkollaan)

projectnr: 863-000 datum: 15-11-2024

formaat: A3 get.: RSch

schaat: 1 : 500 gez.:

status: In bewerking

sequence: 0



document code:
VKB-20240017

model:
Default