


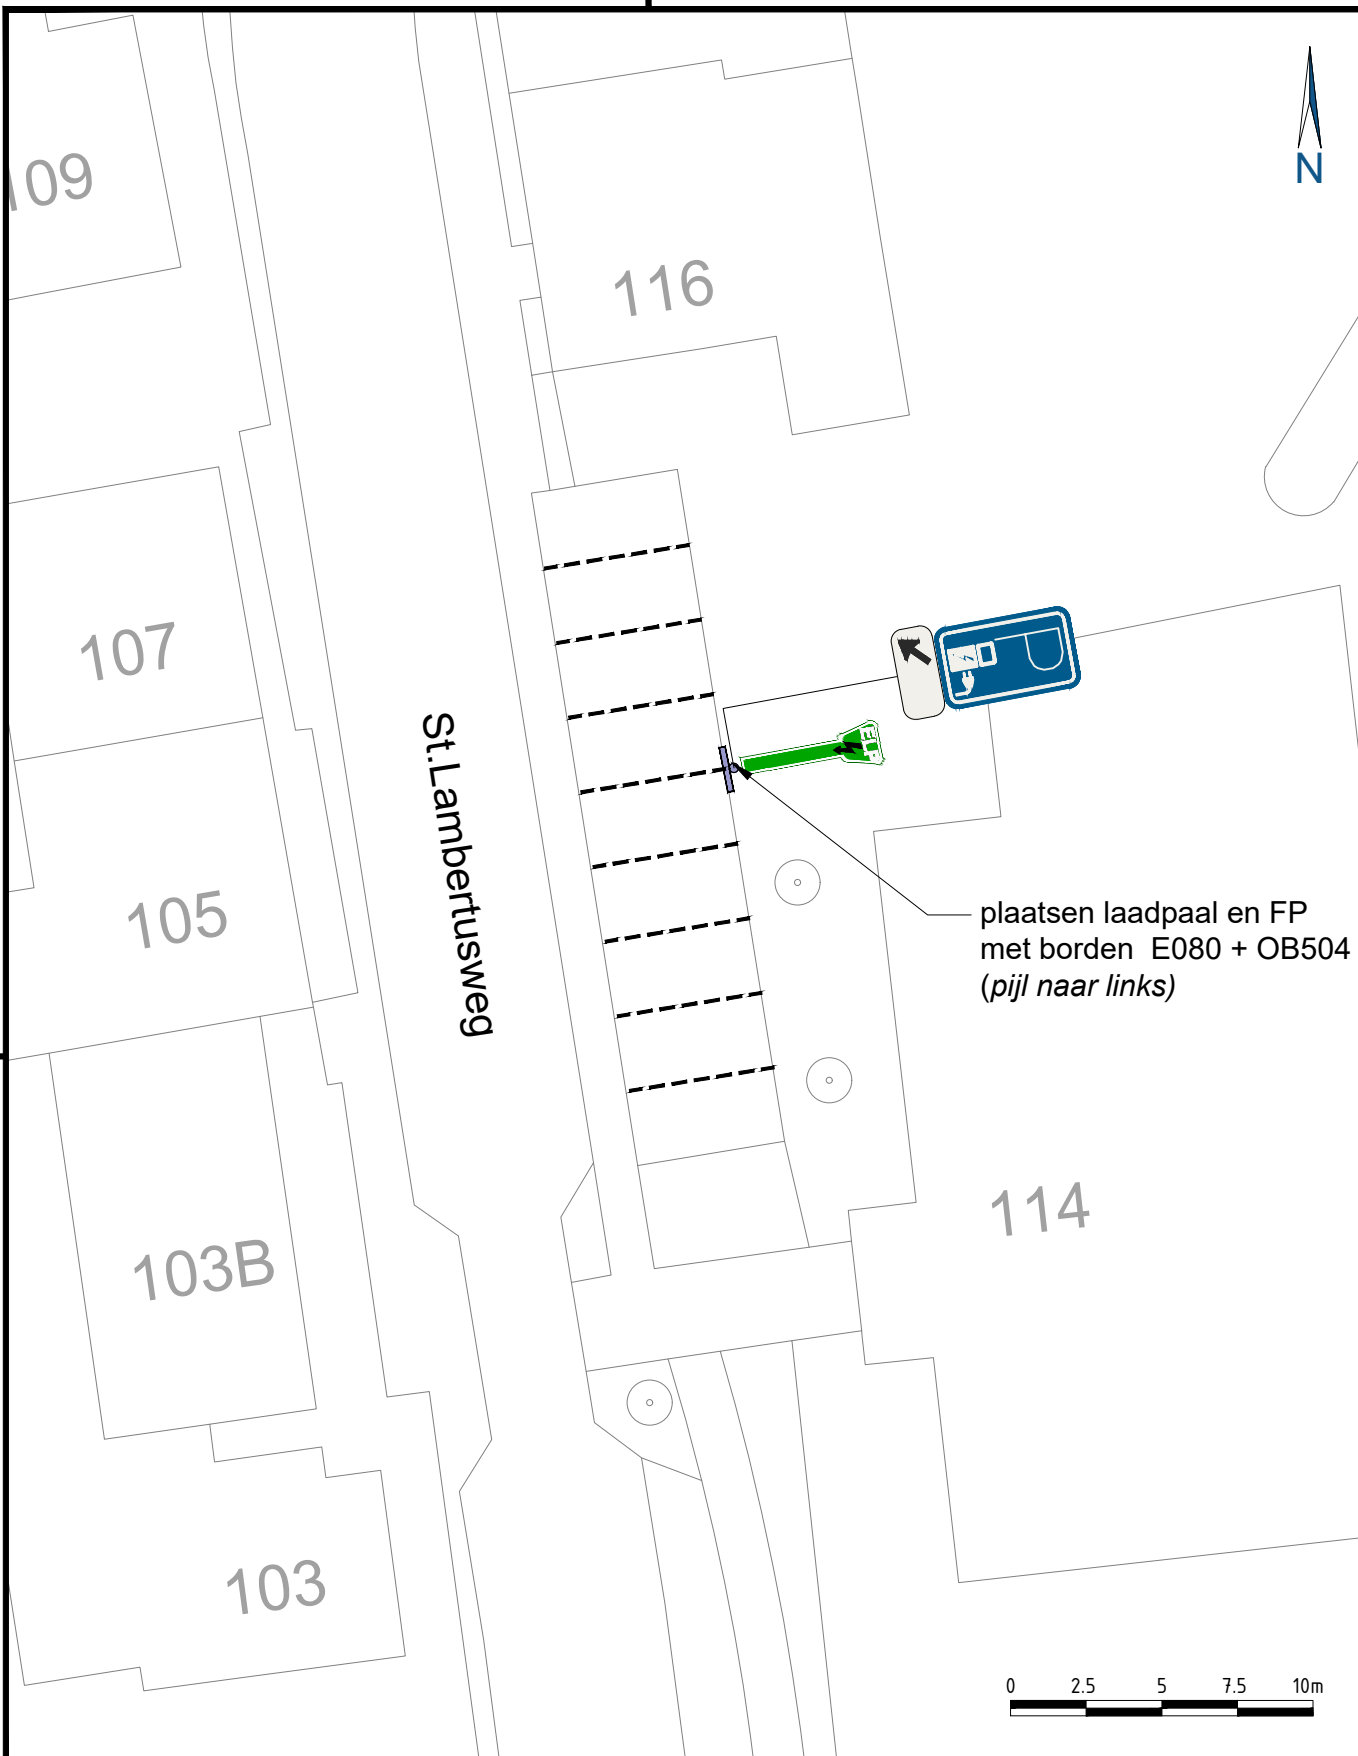

Samenwerkend Sint-Michielsgestel
Meanderplein 1
5271 GC Sint-Michielsgestel

status

fase

BESLUIT

DEFINITIEF

PROJECT

PLAATSING E-LAADPAAL

OMSCHRIJVING

E-laadpaal met borden St. Lambertusweg 116, Gemonde

Zaaknummer: 1397288

getekend

SV
19-11-2025

gecontr.

CcdC
19-11-2025

schaal 1:250

formaat A4 staand

bladnummer 1/1

tek.nummer 2025_0070_00