




21 maart 09:00uur

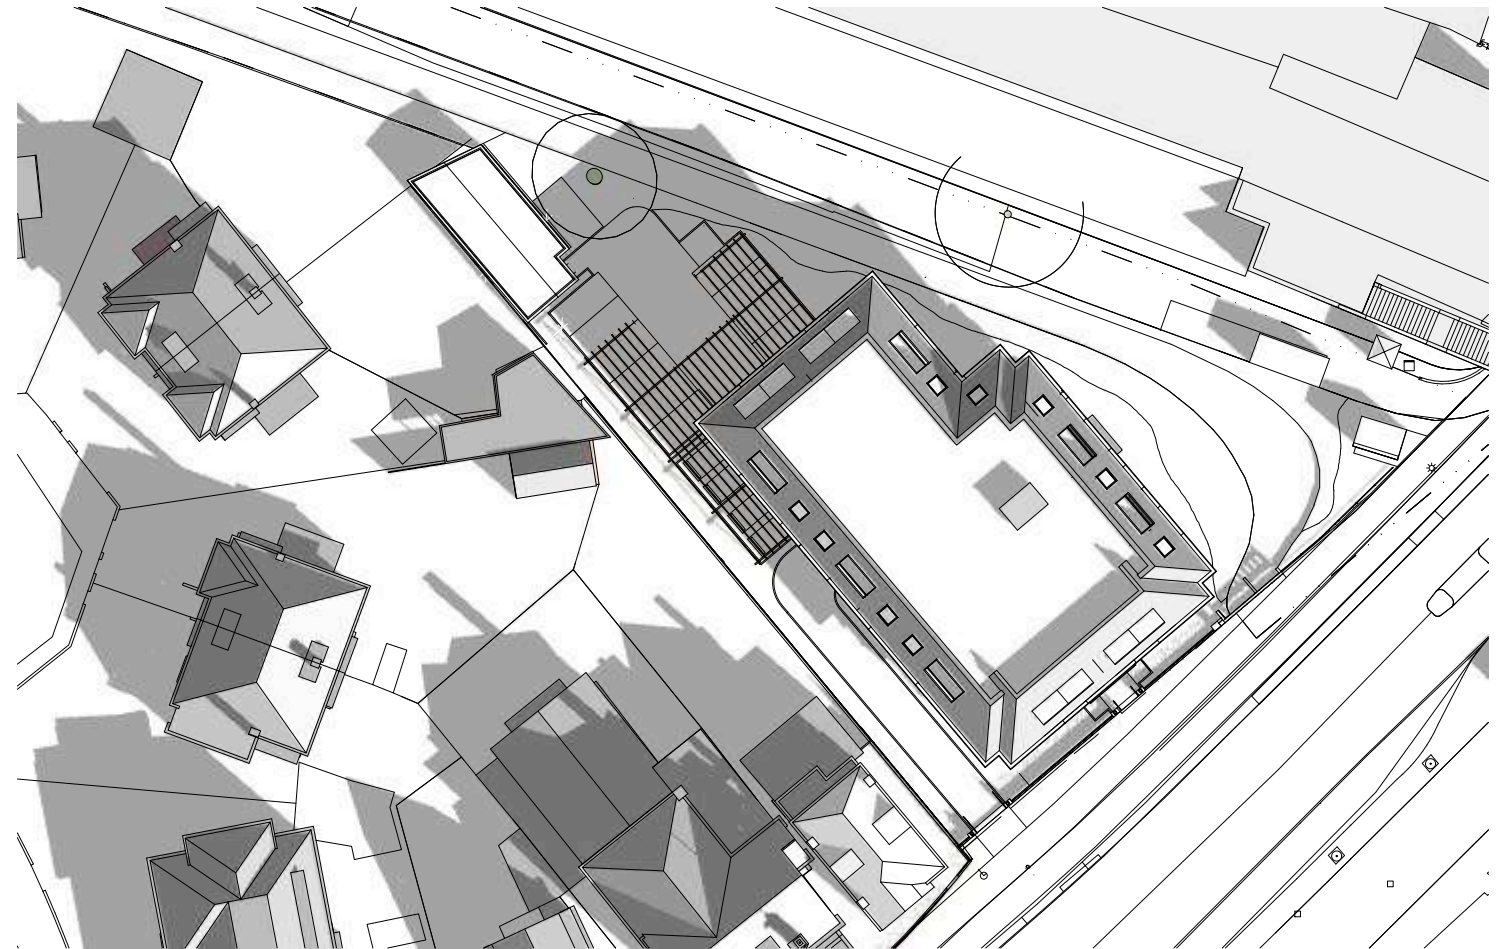

21 maart 10:00uur

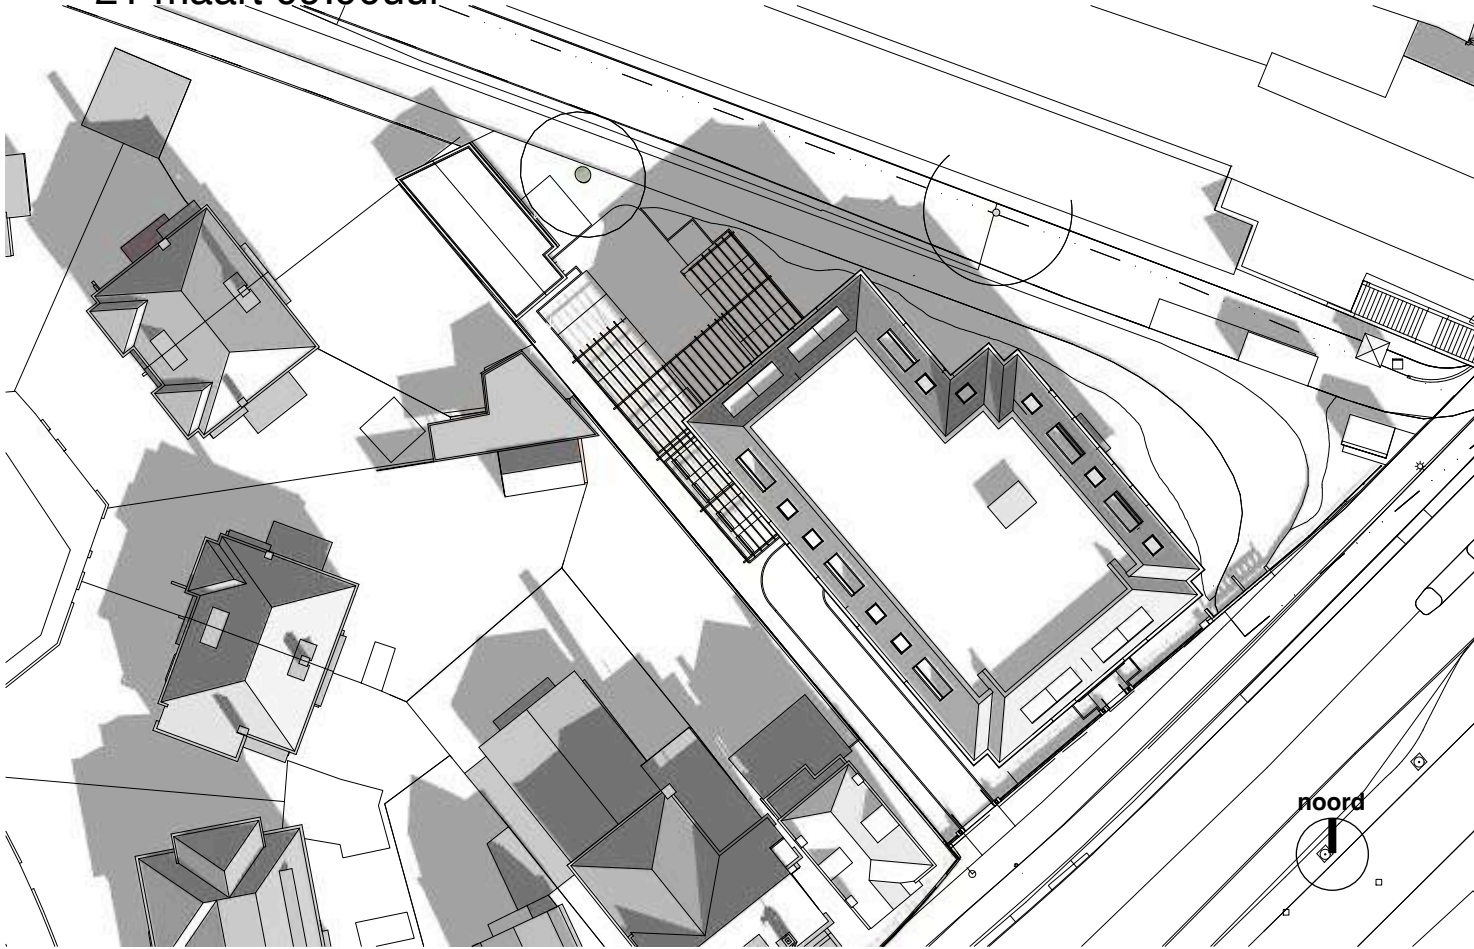

21 maart 11:00uur

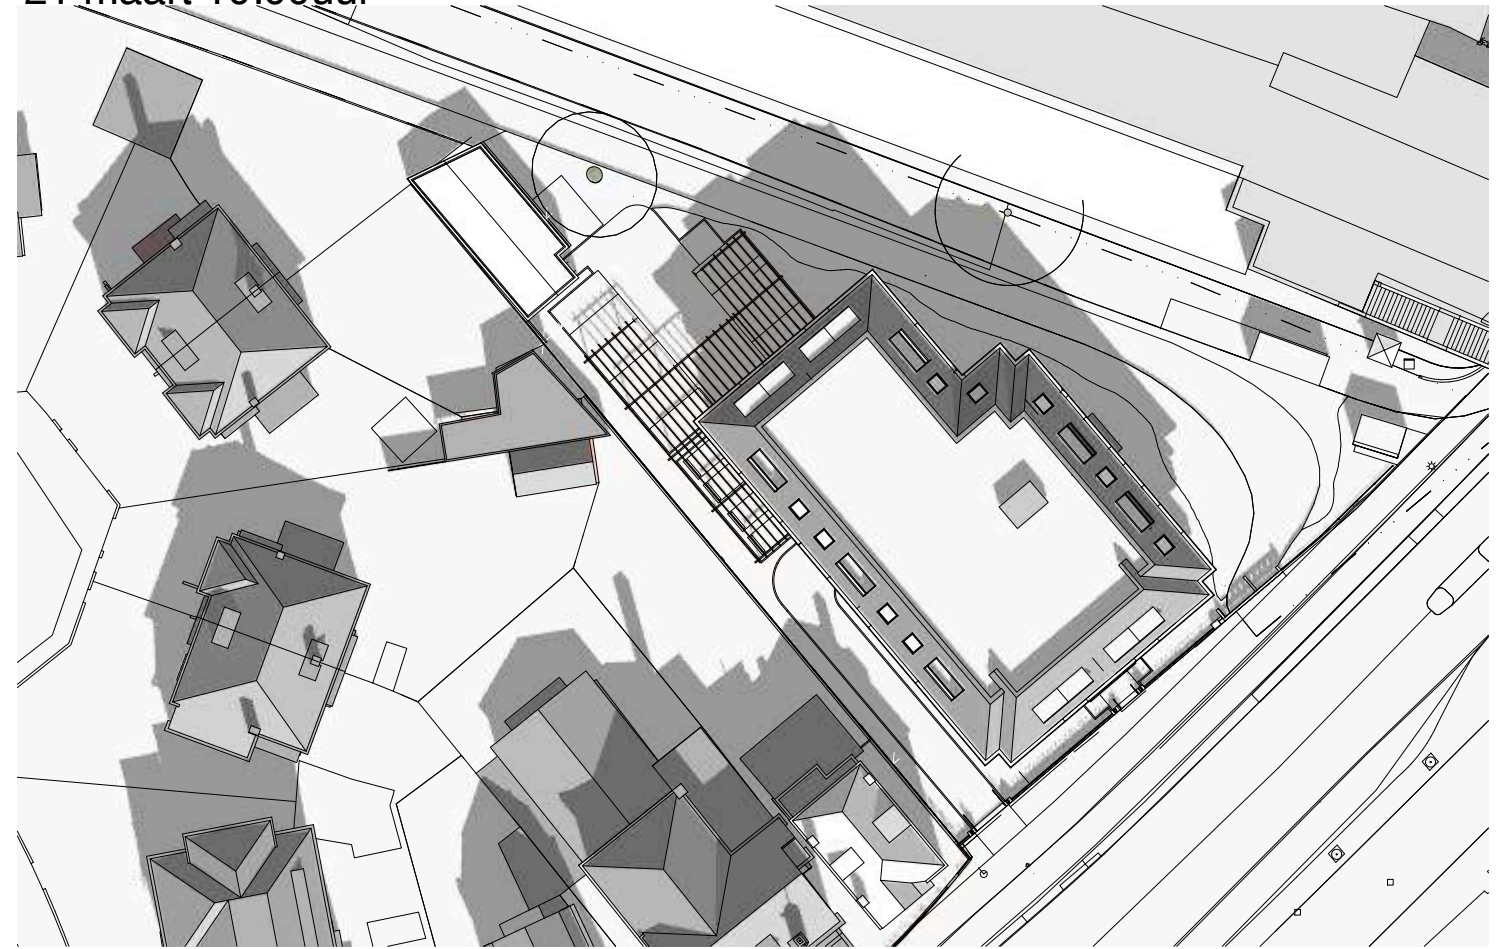

21 maart 12:00uur



project **Oosteinde 241 tm 245 - 2271 EG Voorburg**
nieuwbouw appartementen

Zwaardstraat 16 2584 TX Den Haag T 0031 (0) 70 350 73 07 info@wkarchitecten.nl www.wkarchitecten.nl

onderdeel

bezonning
21 maart (wintertijd)

schaal
formaat
proj nr

1:600
A3
21-1119

datum
gewijzigd


27-02-2024
A 09-08-2024

fase
status


04 - Voorontwerp (VO)
aanvraag omgevingsvergunning

nr.
pagina


VO.46.01 A

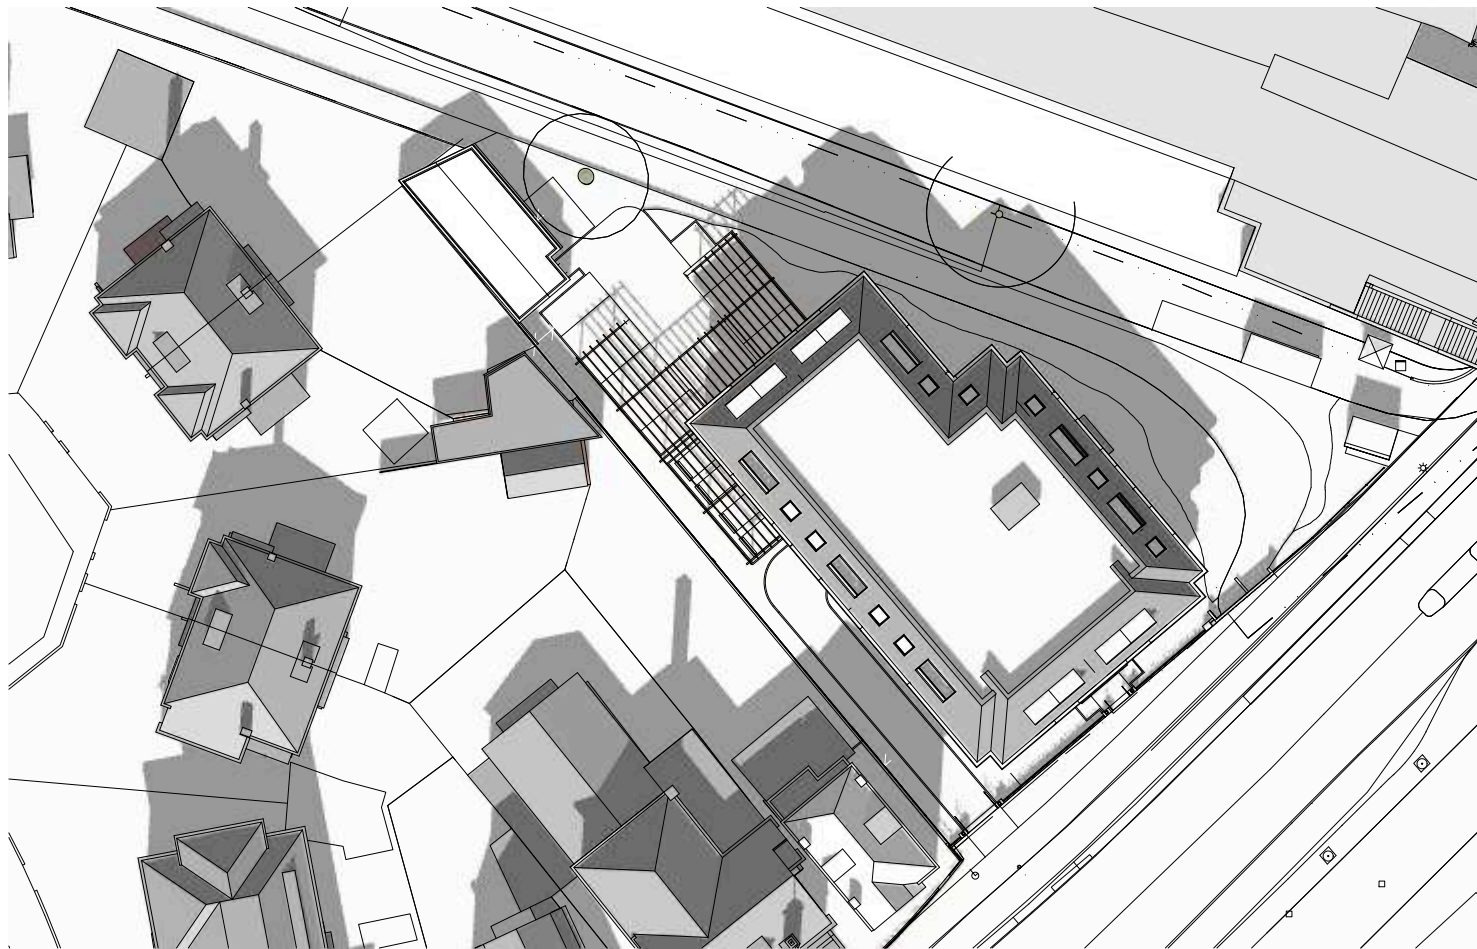

21 maart 13:00uur

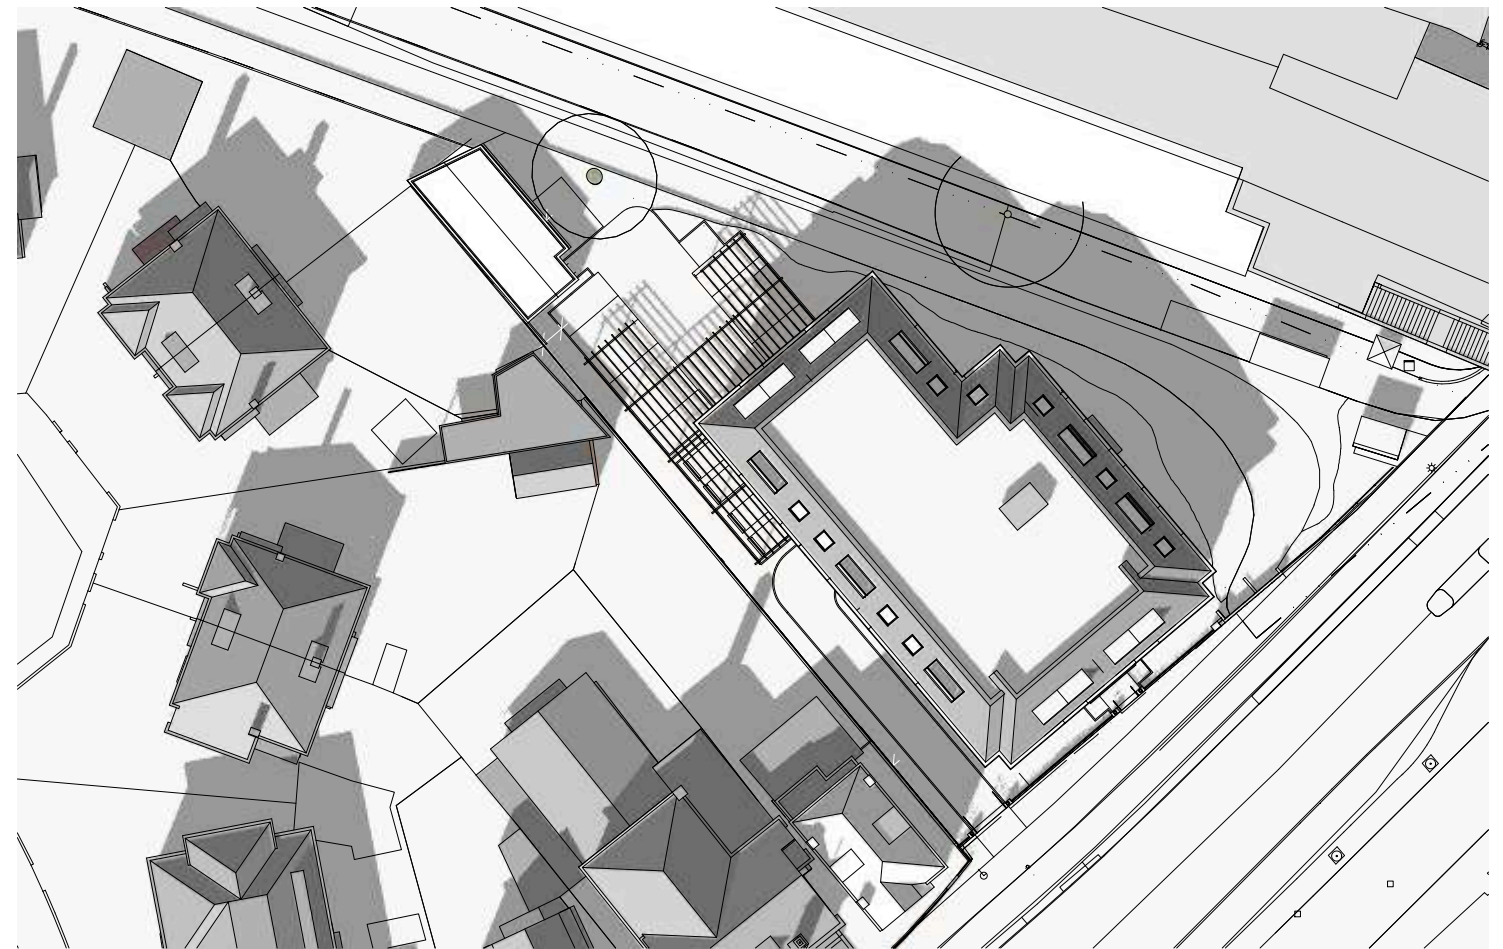

21 maart 14:00uur

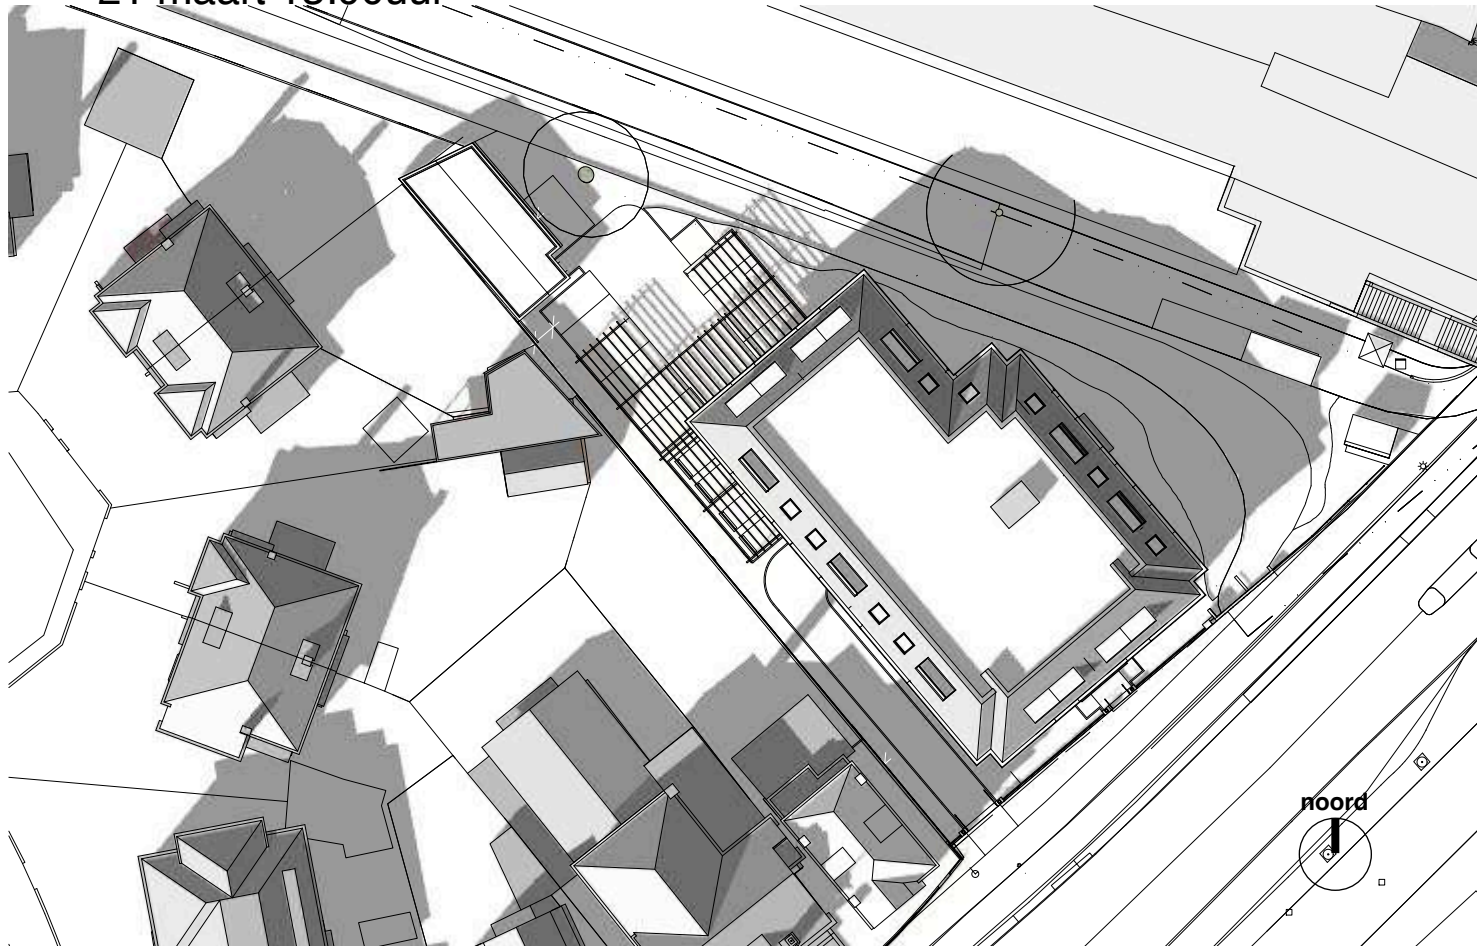

21 maart 15:00uur



21 maart 16:00uur



project **Oosteinde 241 tm 245 - 2271 EG Voorburg**
nieuwbouw appartementen

Zwaardstraat 16 2584 TX Den Haag T 0031 (0) 70 350 73 07 info@wkarchitecten.nl www.wkarchitecten.nl

onderdeel

bezonning
21 maart (wintertijd)


schaal
formaat
proj nr **1:600**
A3
21-1119

datum
gewijzigd


27-02-2024
A 09-08-2024

fase
status
nr.
pagina


04 - Voorontwerp (VO)
aanvraag omgevingsvergunning
VO.46.02 A

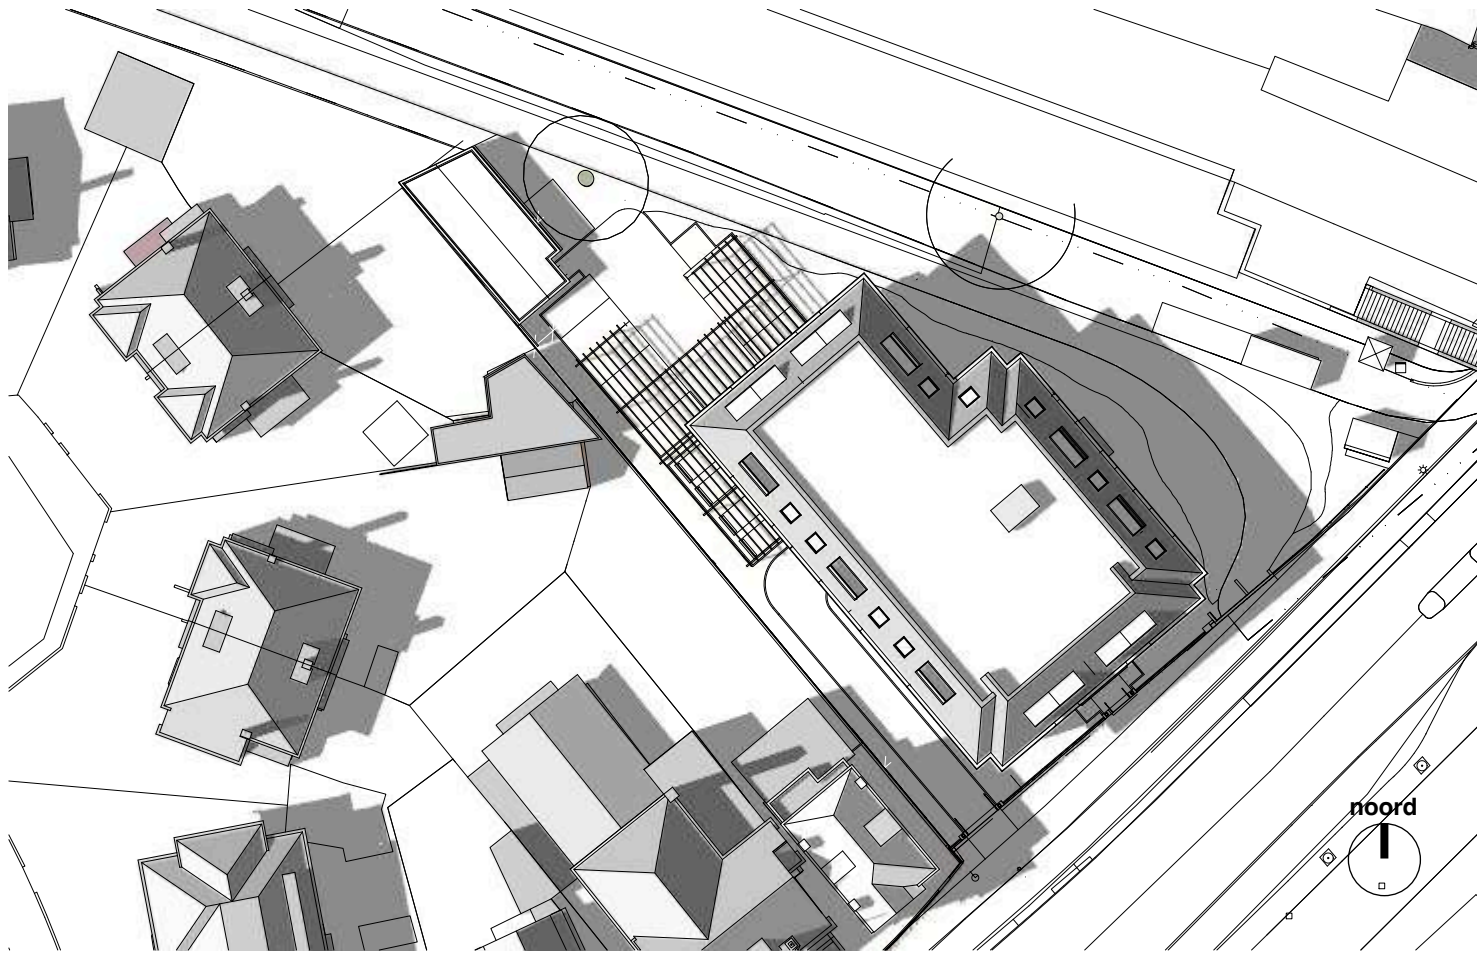


21 maart 17:00uur

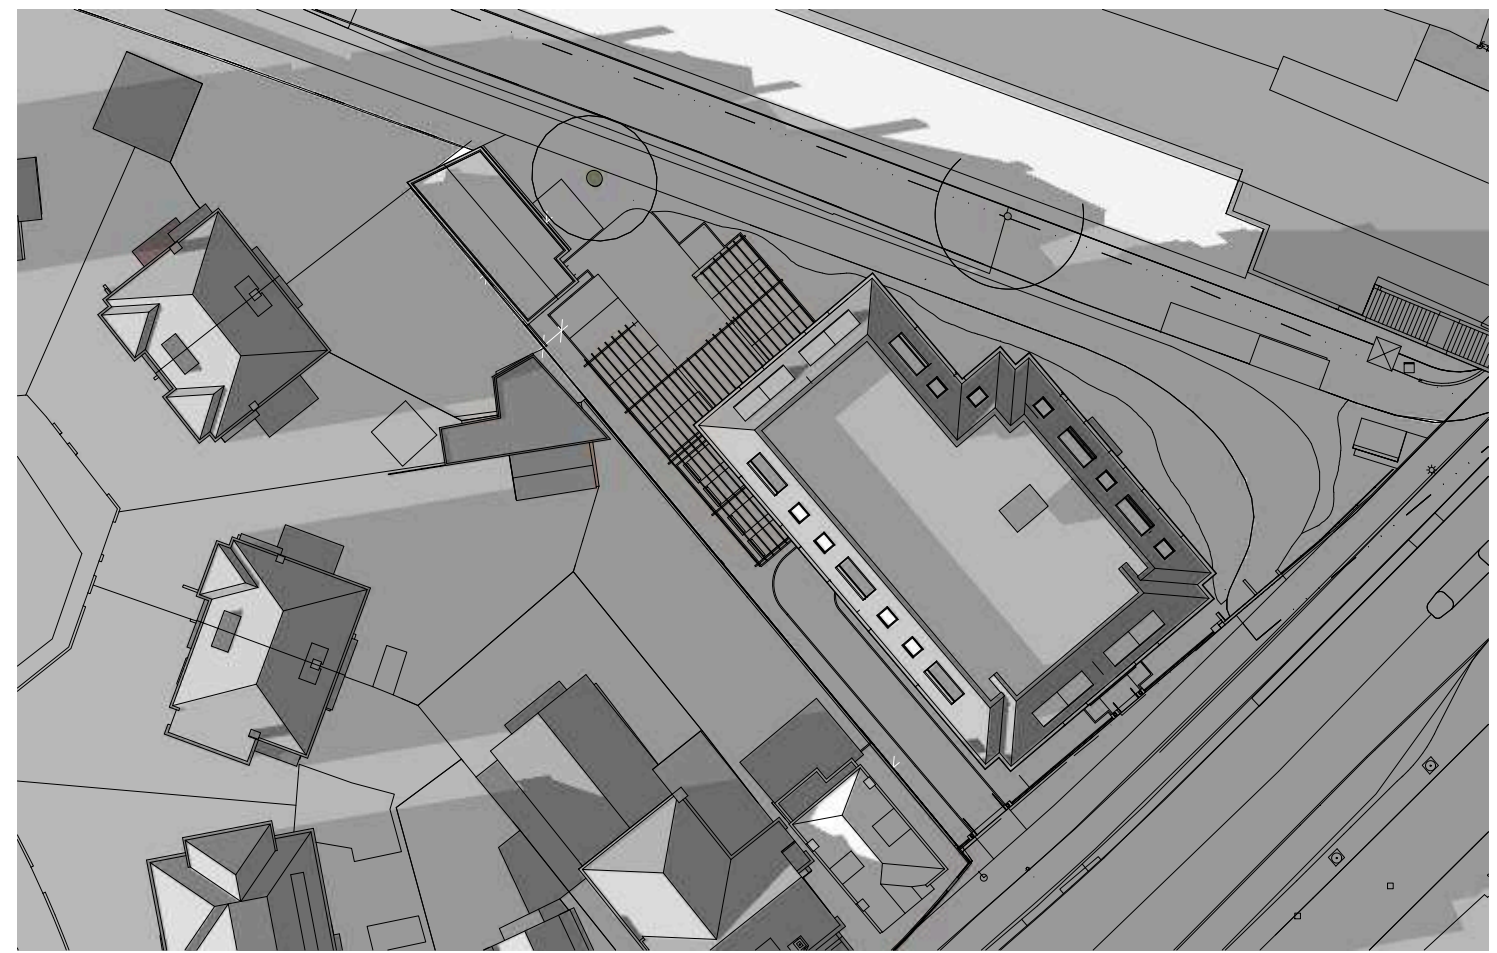


21 maart 18:00uur

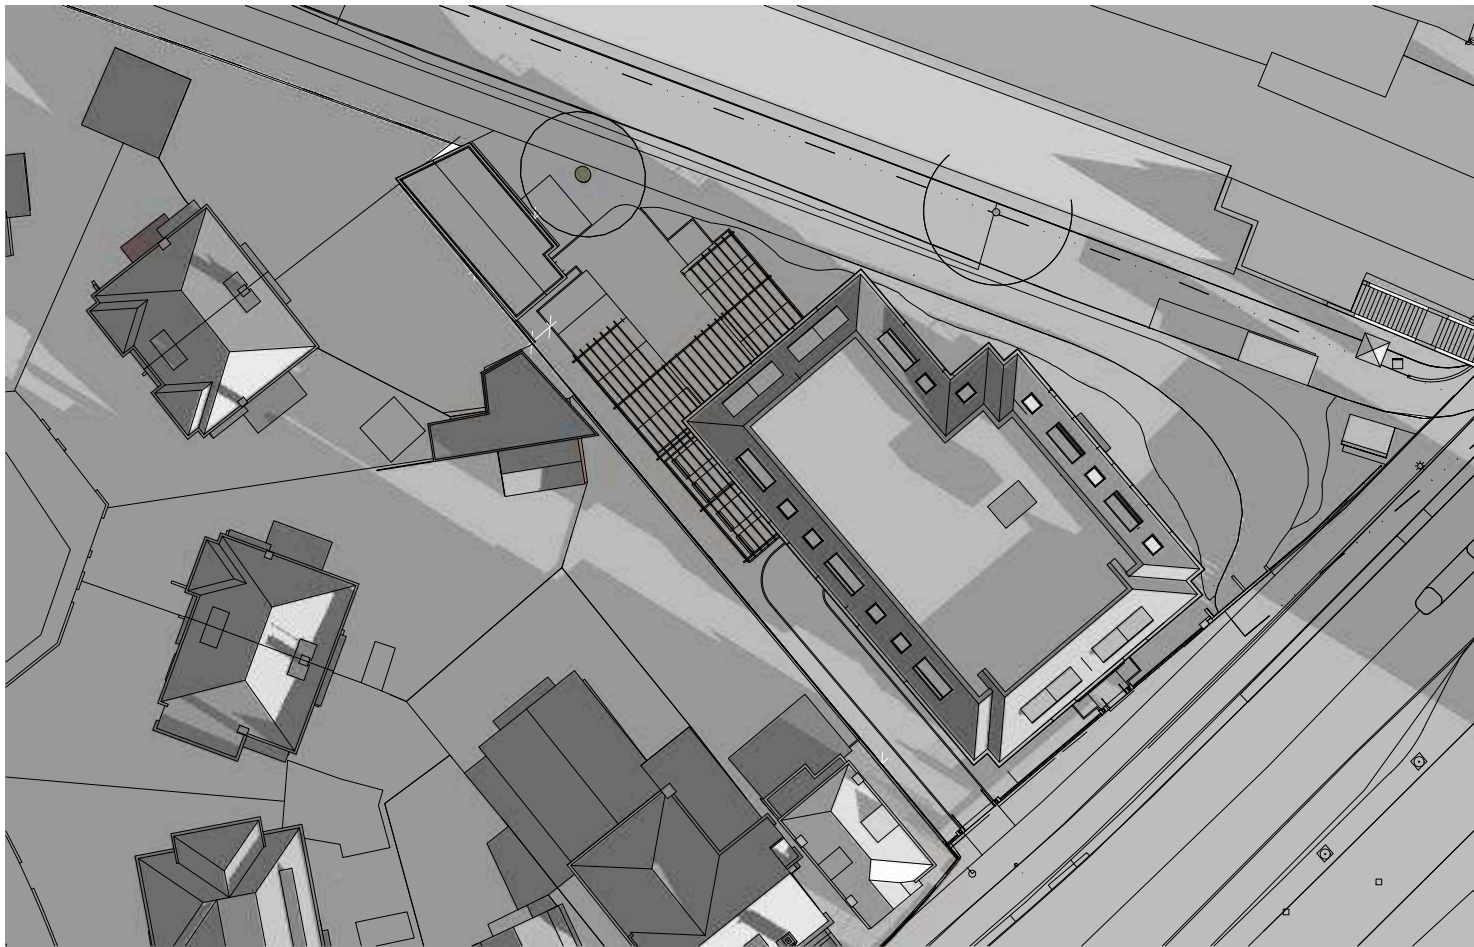


19 febr. 09:00uur

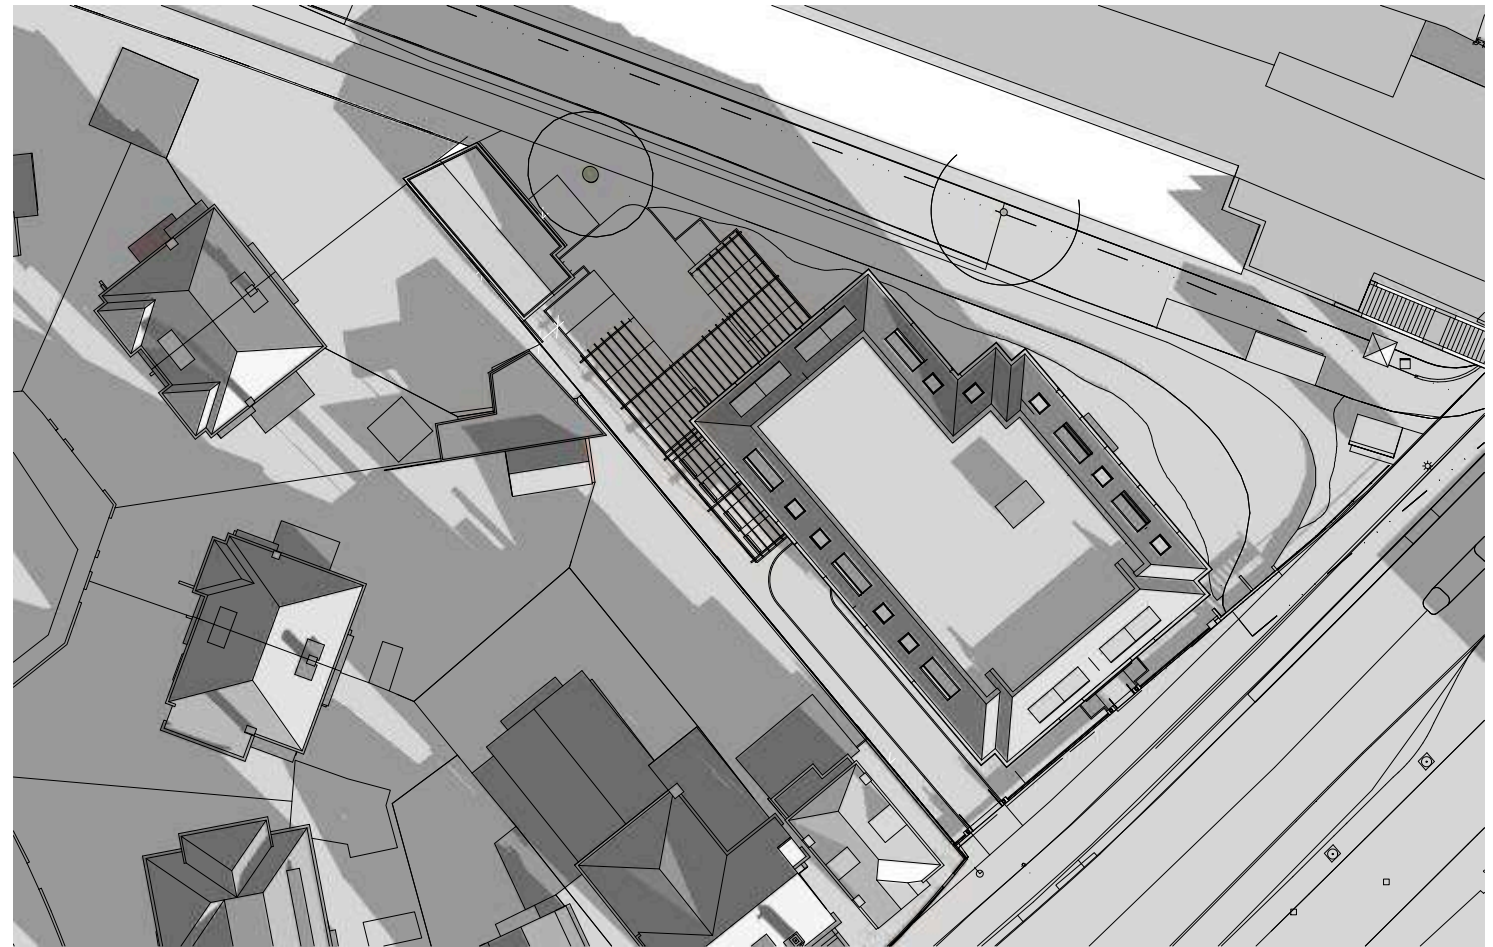

19 febr. 10:00uur

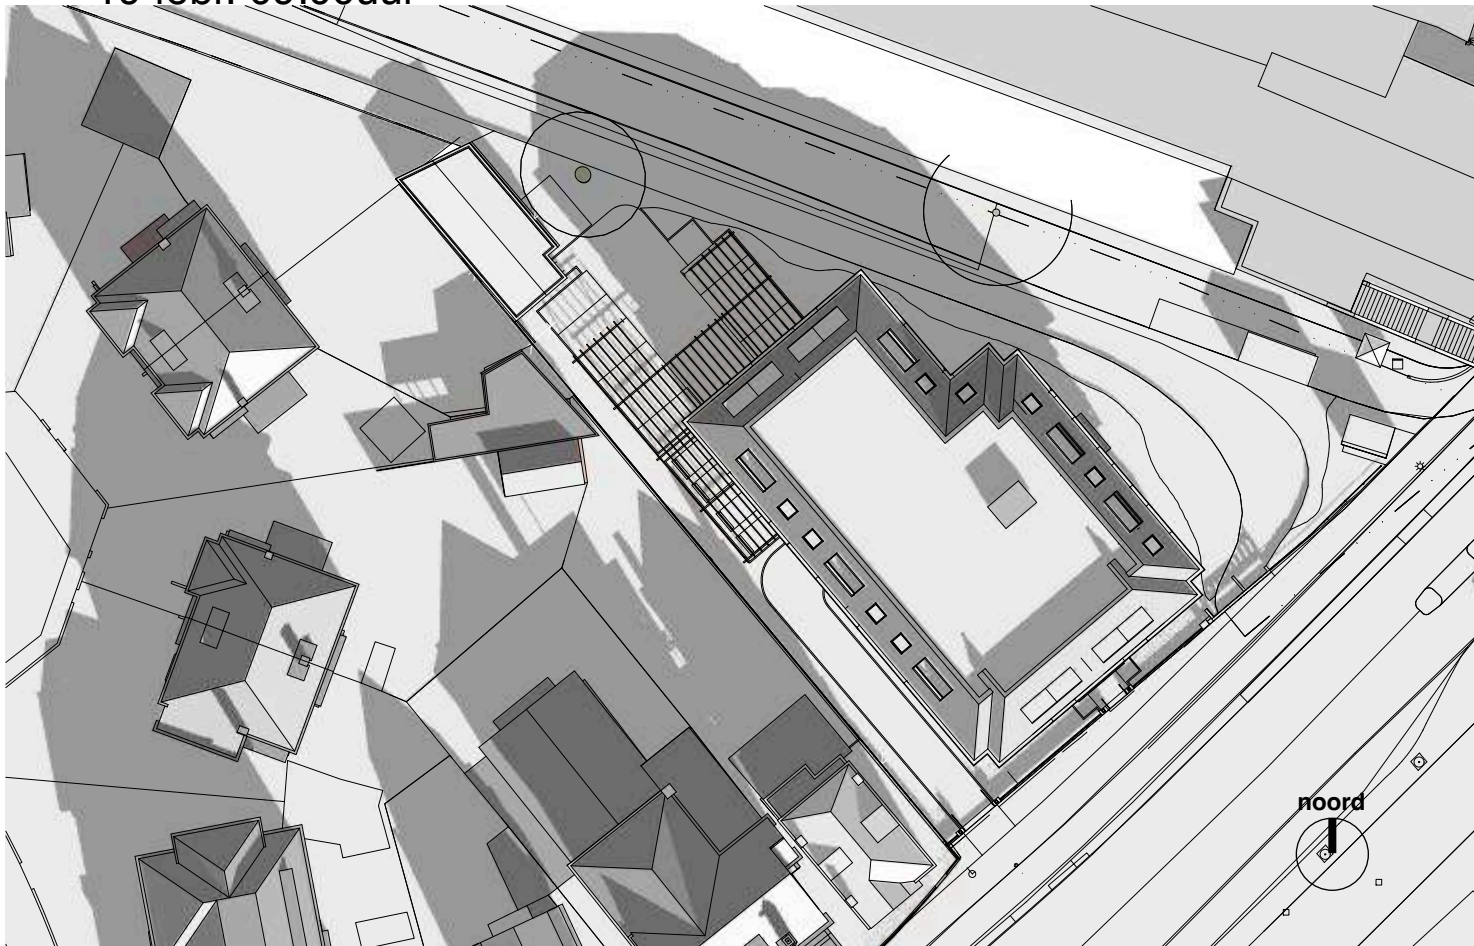

19 febr. 11:00uur

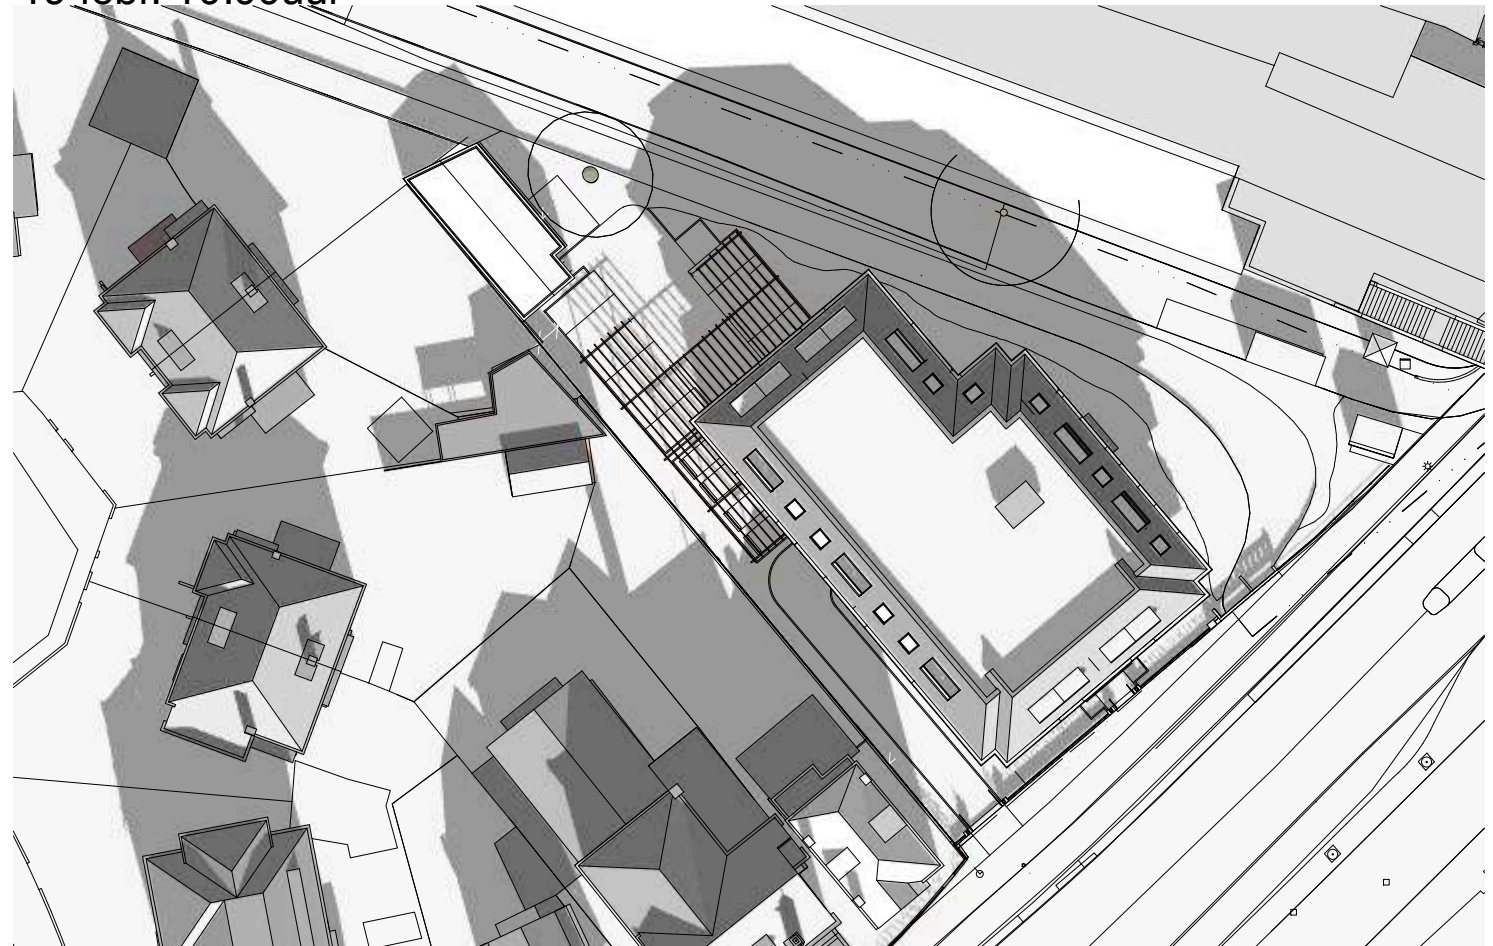

19 febr. 12:00uur



project

Oosteinde 241 tm 245 - 2271 EG Voorburg
nieuwbouw appartementen

Zwaardstraat 16 2584 TX Den Haag T 0031 (0) 70 350 73 07 info@wkarchitecten.nl www.wkarchitecten.nl

onderdeel

bezonning
19 februari (wintertijd)

schaal
formaat
proj nr


1:600
A3
21-1119

datum
gewijzigd


27-02-2024
A 09-08-2024

fase
status
nr.
pagina


04 - Voorontwerp (VO)
aanvraag omgevingsvergunning
VO.46.01 A

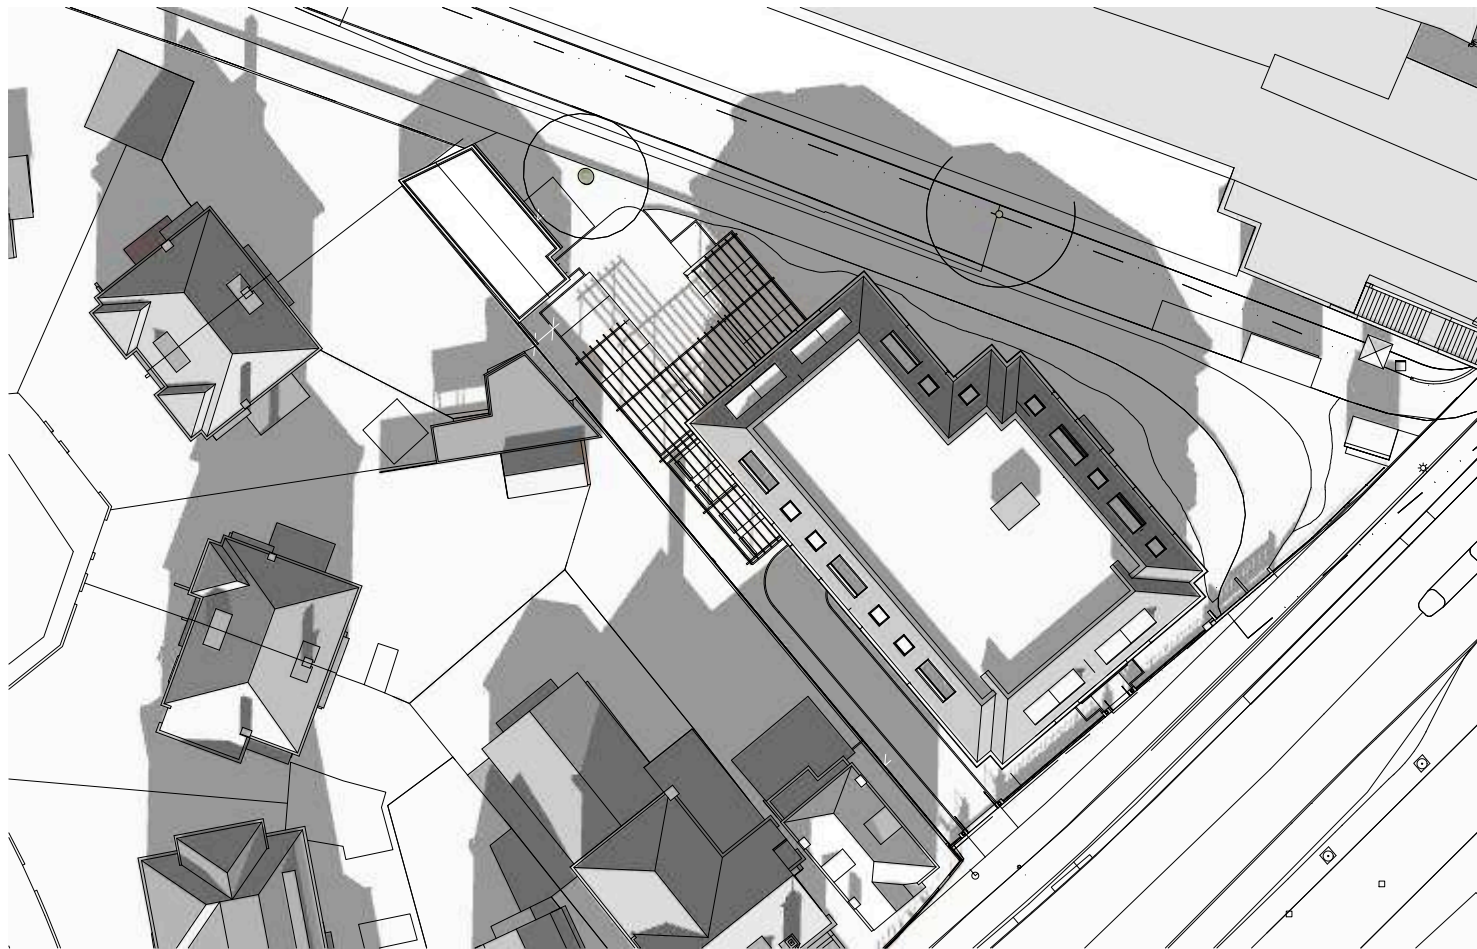


19 febr. 13:00uur

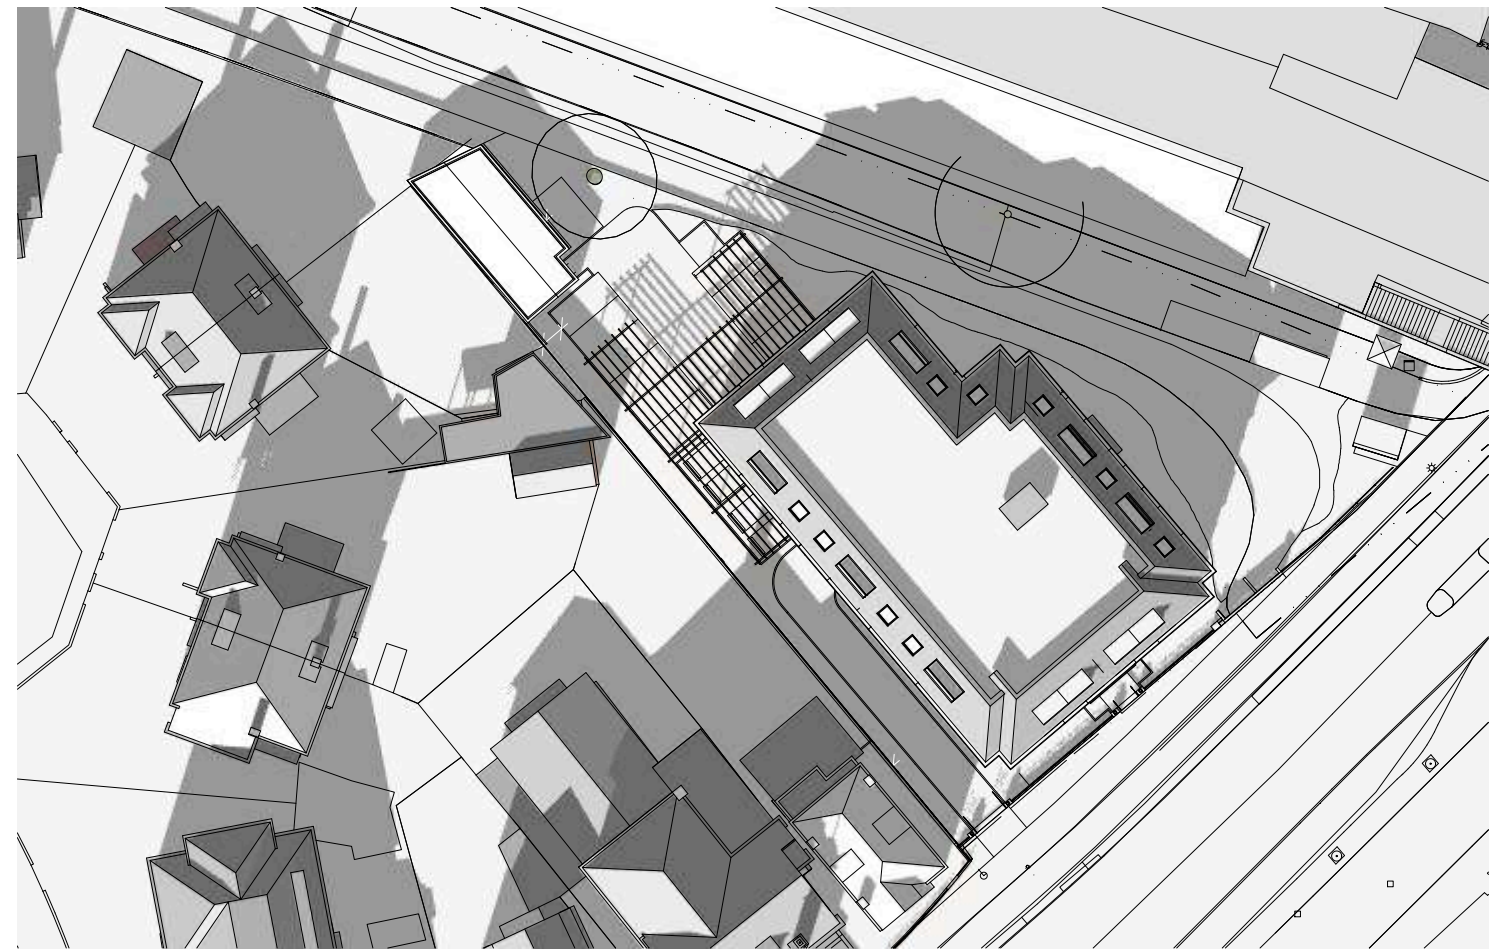

19 febr. 14:00uur

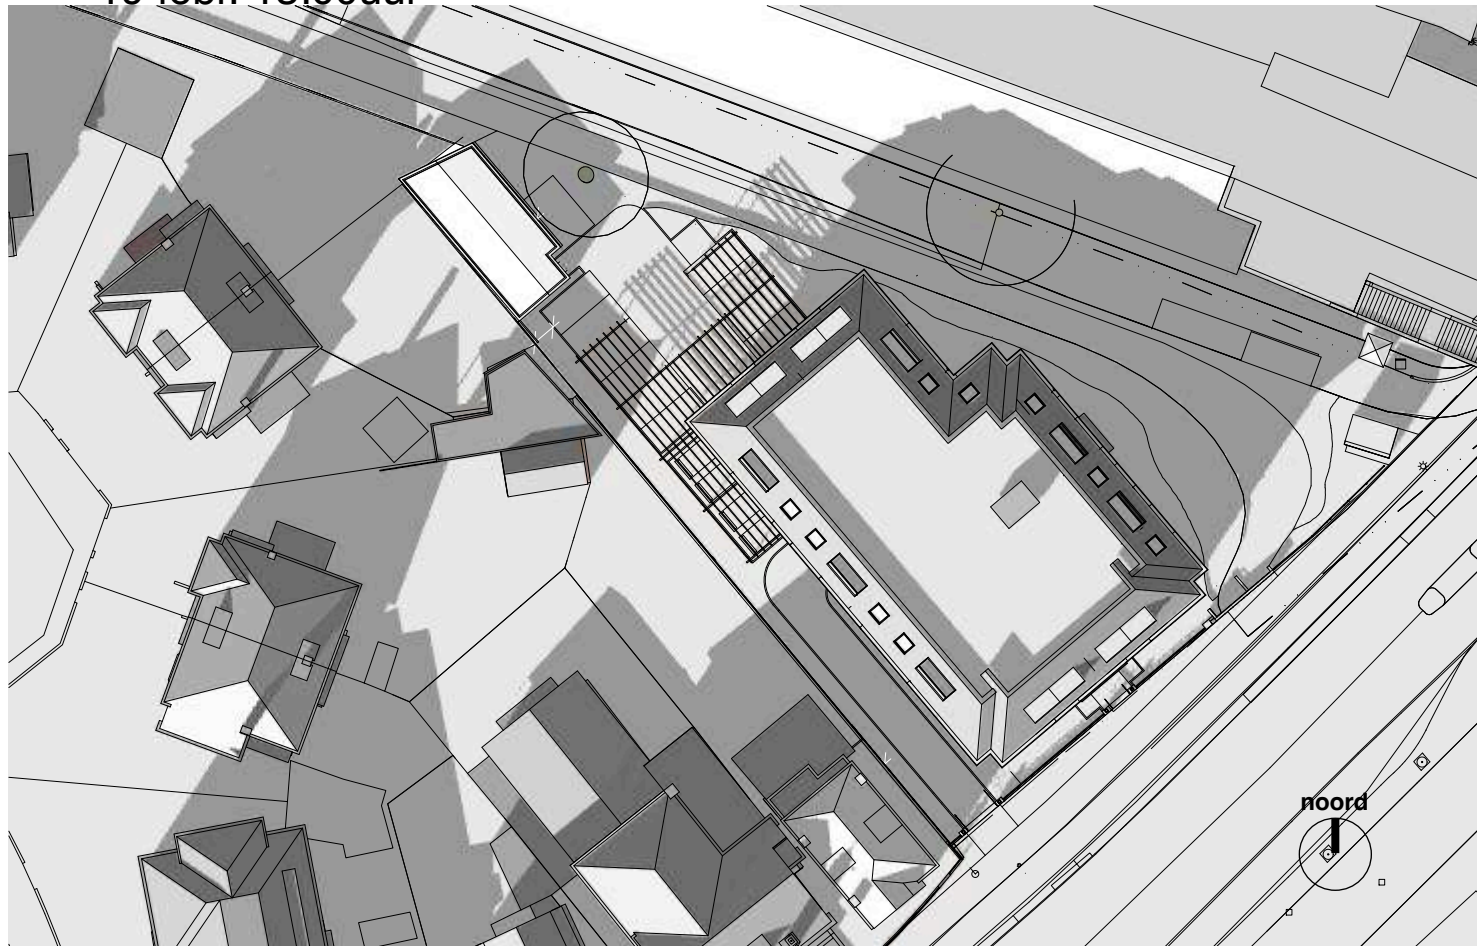

19 febr. 15:00uur

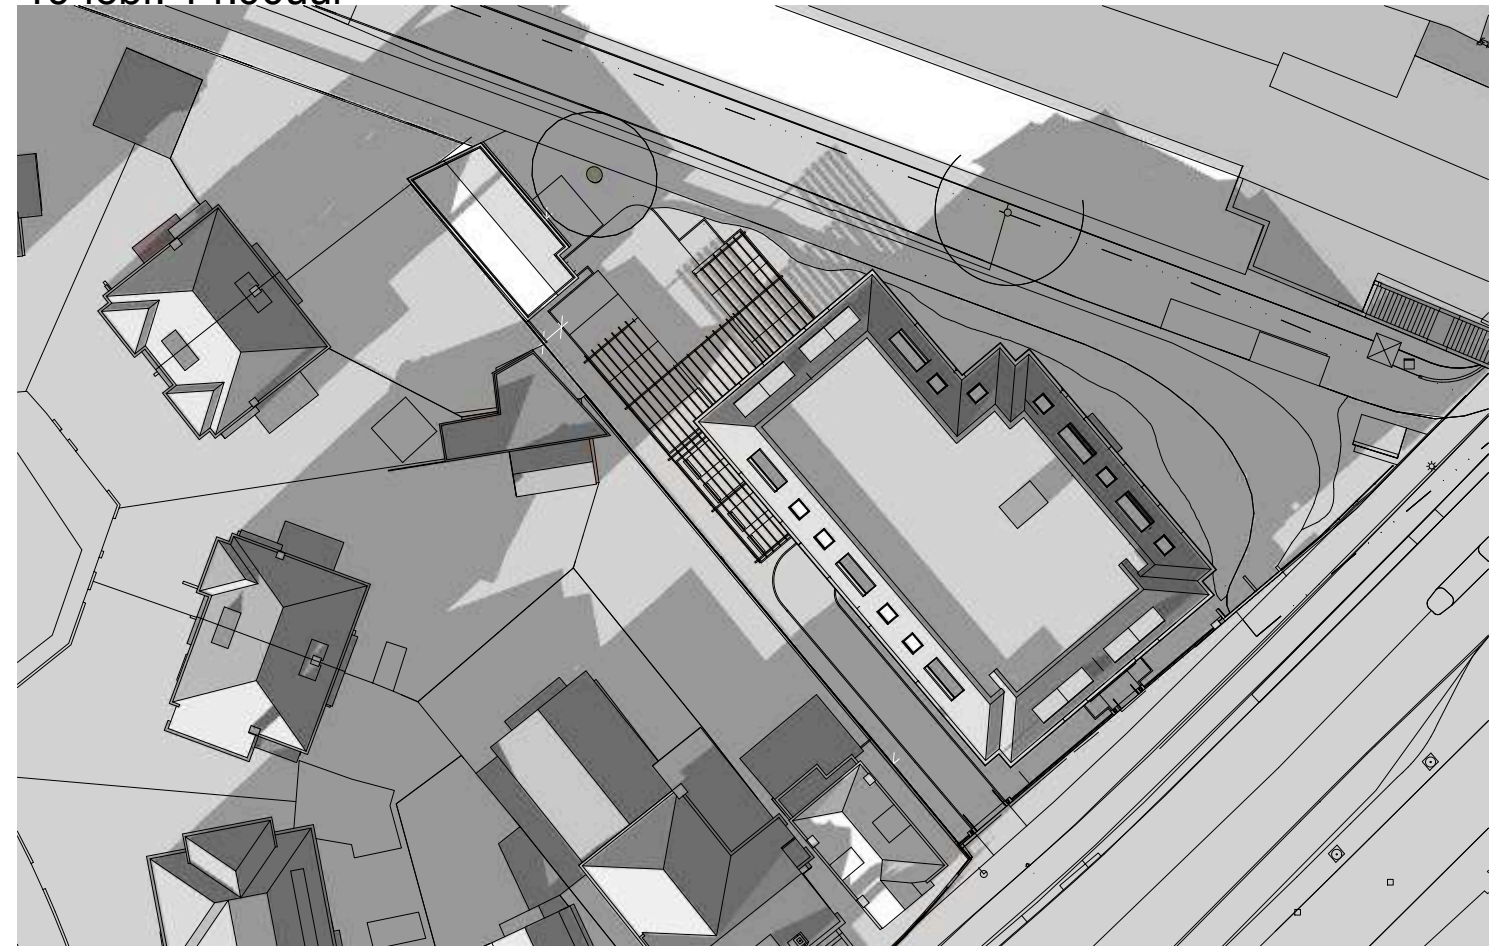

19 febr. 16:00uur



project

Oosteinde 241 tm 245 - 2271 EG Voorburg
nieuwbouw appartementen

Zwaardstraat 16 2584 TX Den Haag T 0031 (0) 70 350 73 07 info@wkarchitecten.nl www.wkarchitecten.nl

onderdeel

bezonning
19 februari (wintertijd)

schaal
formaat
proj nr

1:600
A3
21-1119

datum
gewijzigd

27-02-2024
A 09-08-2024

fase
status
nr.
pagina

04 - Voorontwerp (VO)
aanvraag omgevingsvergunning
VO.46.02 A




19 febr. 17:00uur




19 febr. 18:00uur




21 juni 09:00uur

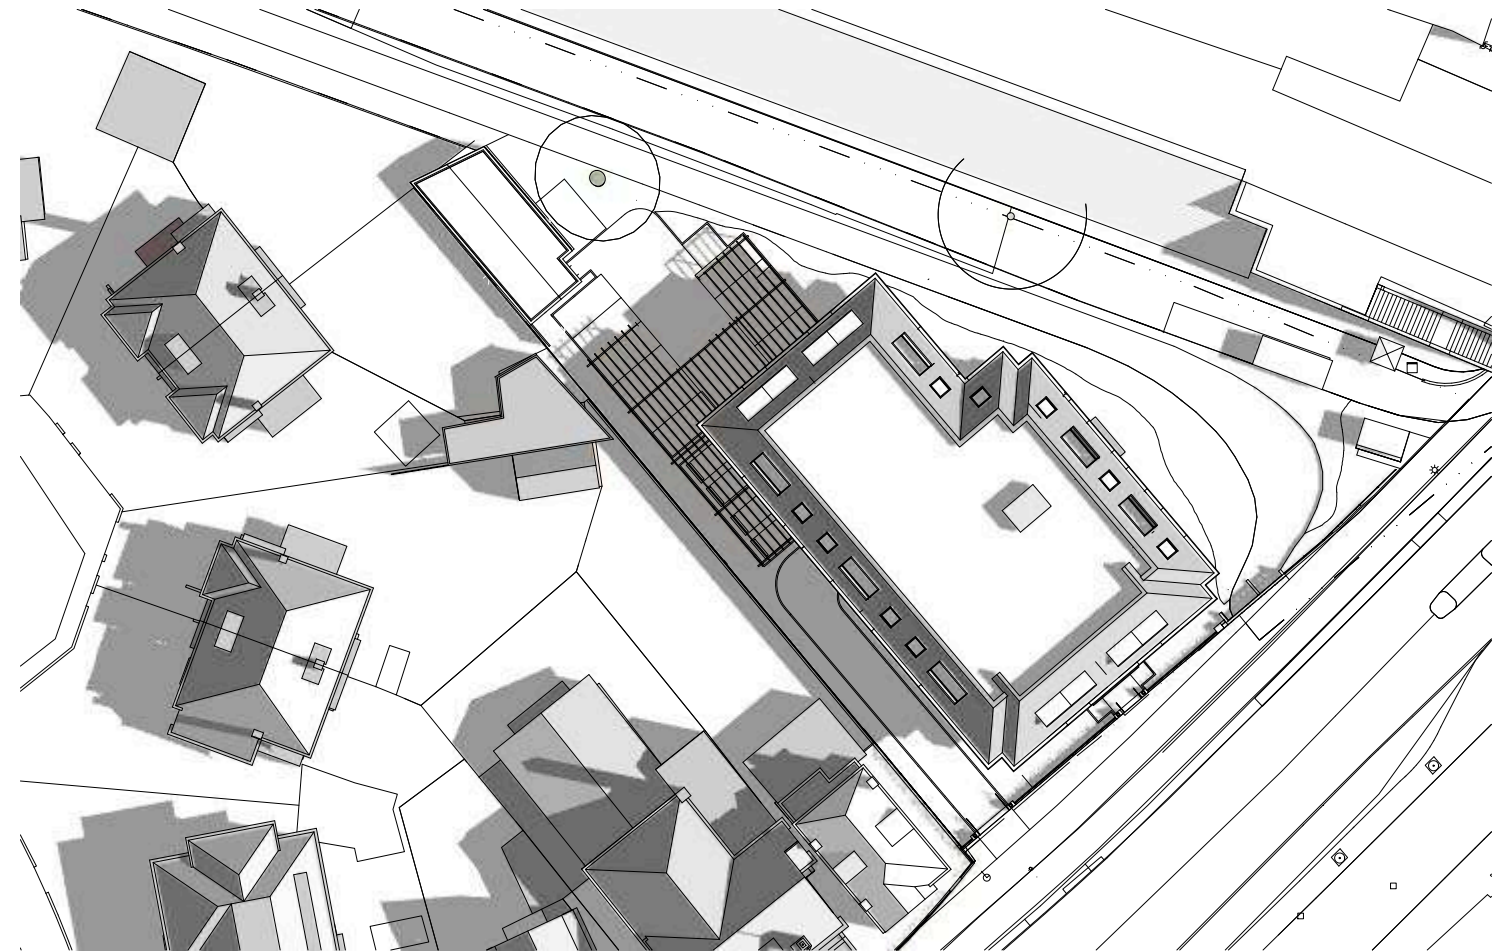

21 juni 10:00uur

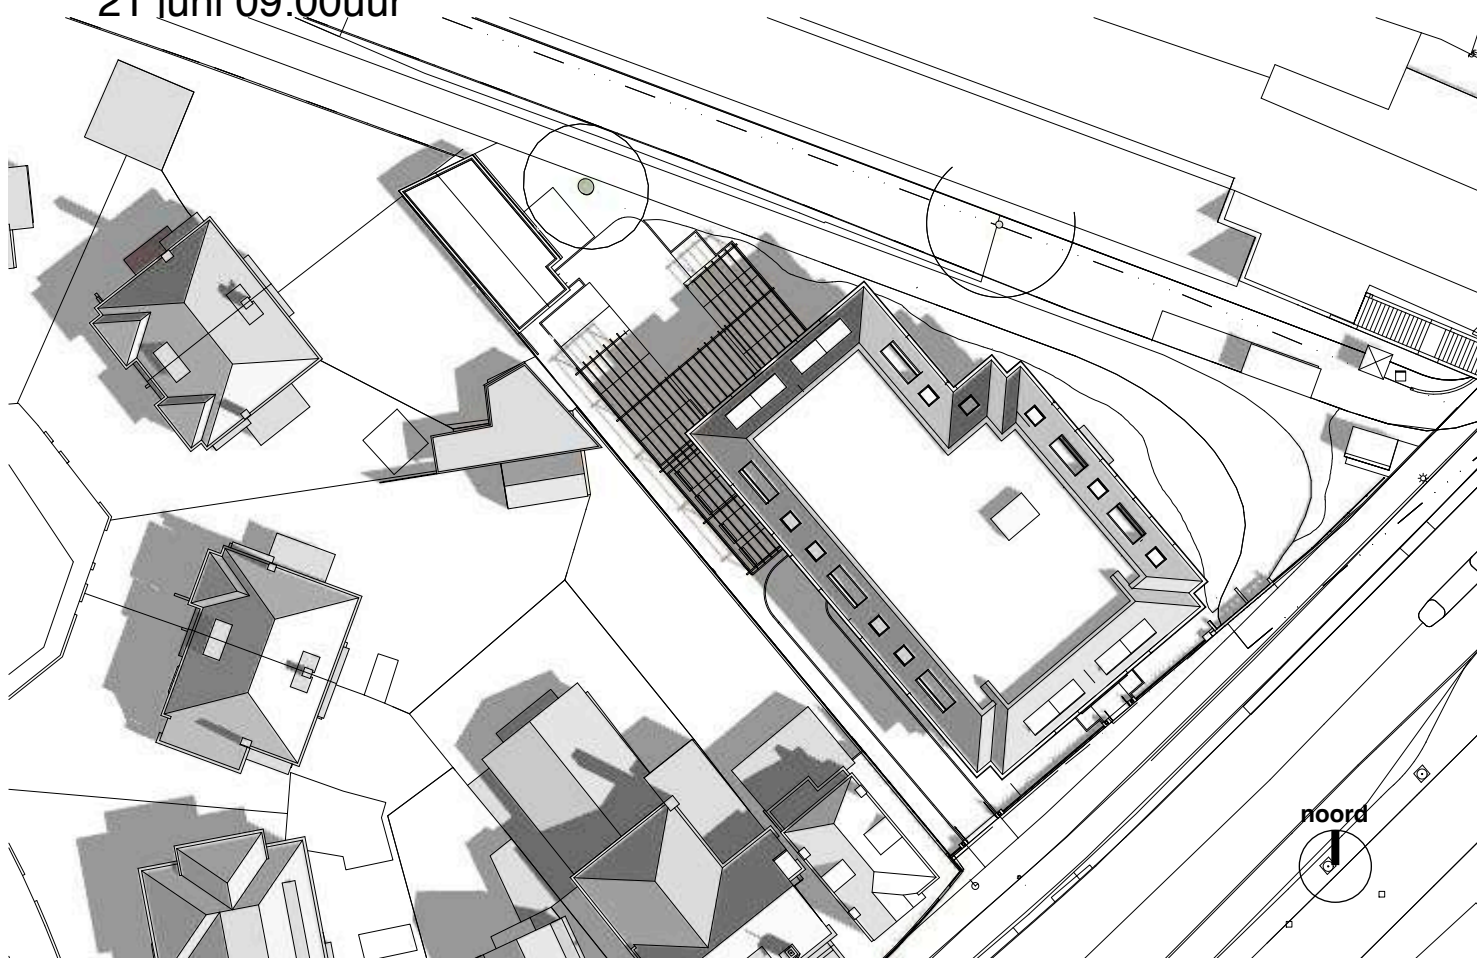

21 juni 11:00uur

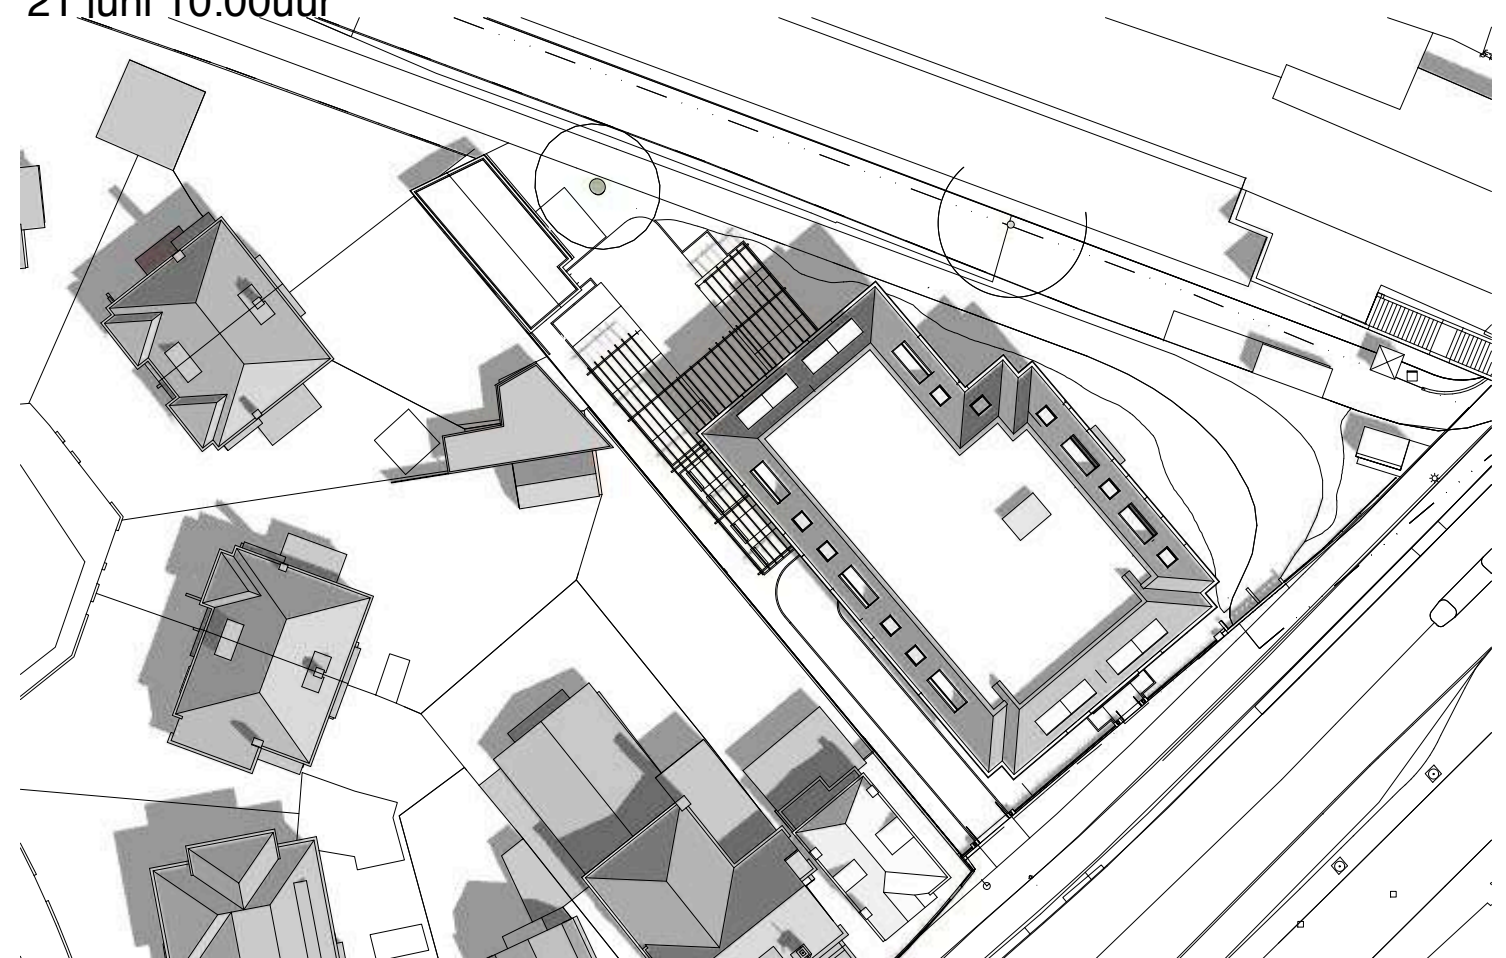

21 juni 12:00uur



project

Oosteinde 241 tm 245 - 2271 EG Voorburg
nieuwbouw appartementen

Zwaardstraat 16 2584 TX Den Haag T 0031 (0) 70 350 73 07 info@wkarchitecten.nl www.wkarchitecten.nl

onderdeel

bezinning
21 juni (zomertijd)

schaal
formaat
proj nr


1:600
A3
21-1119

datum
gewijzigd


27-02-2024
A 09-08-2024

fase
status
nr.
pagina


04 - Voorontwerp (VO)
aanvraag omgevingsvergunning
VO.46.04 A

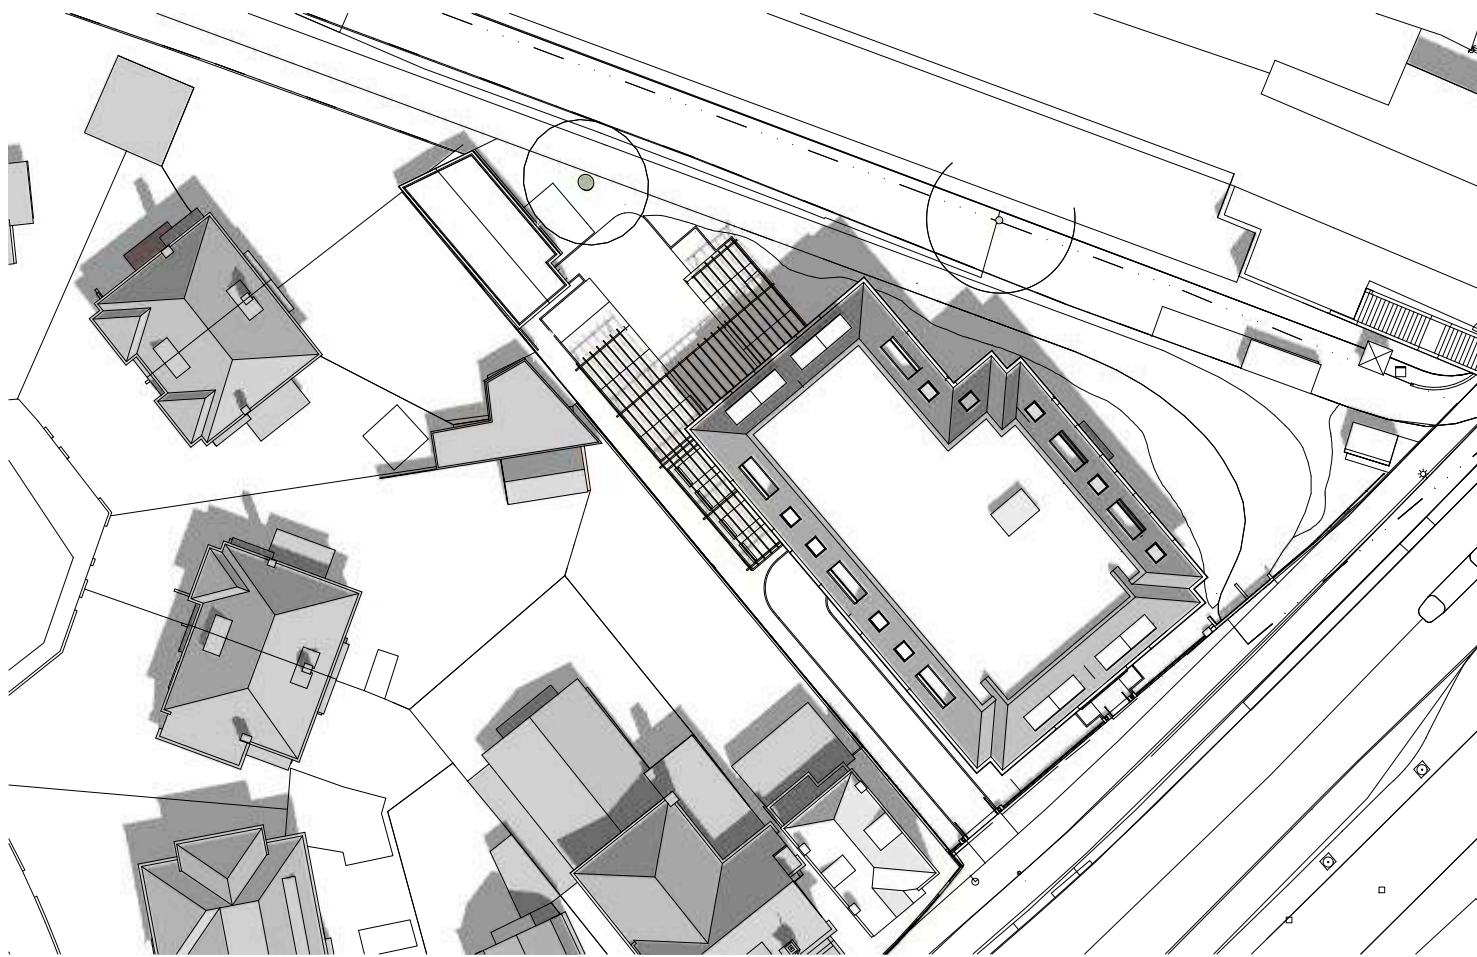

21 juni 13:00uur

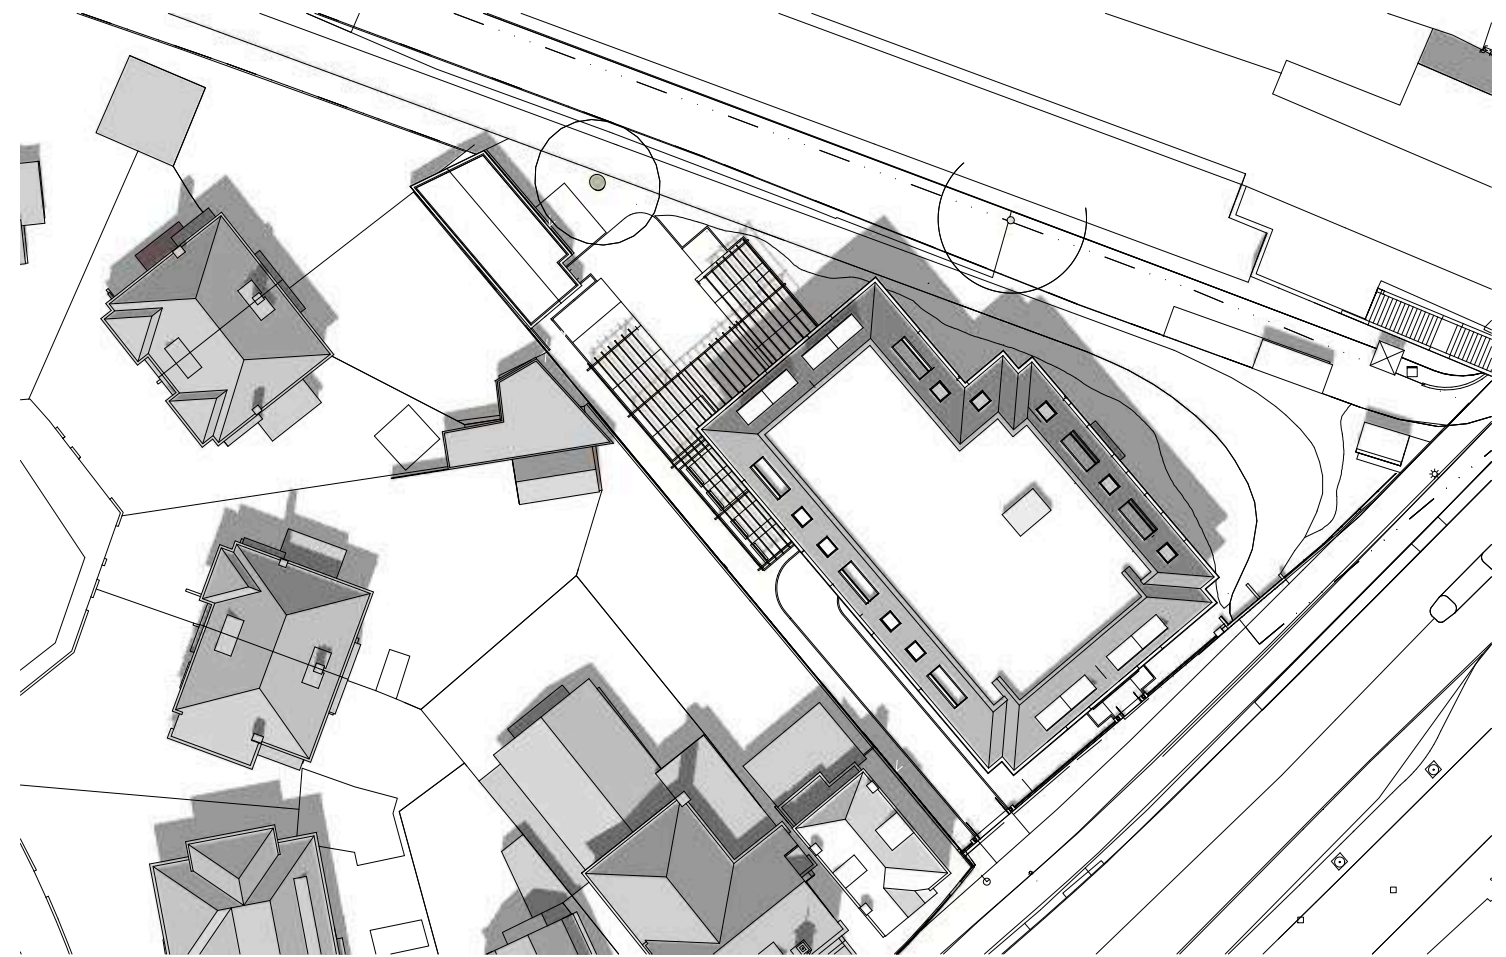

21 juni 14:00uur

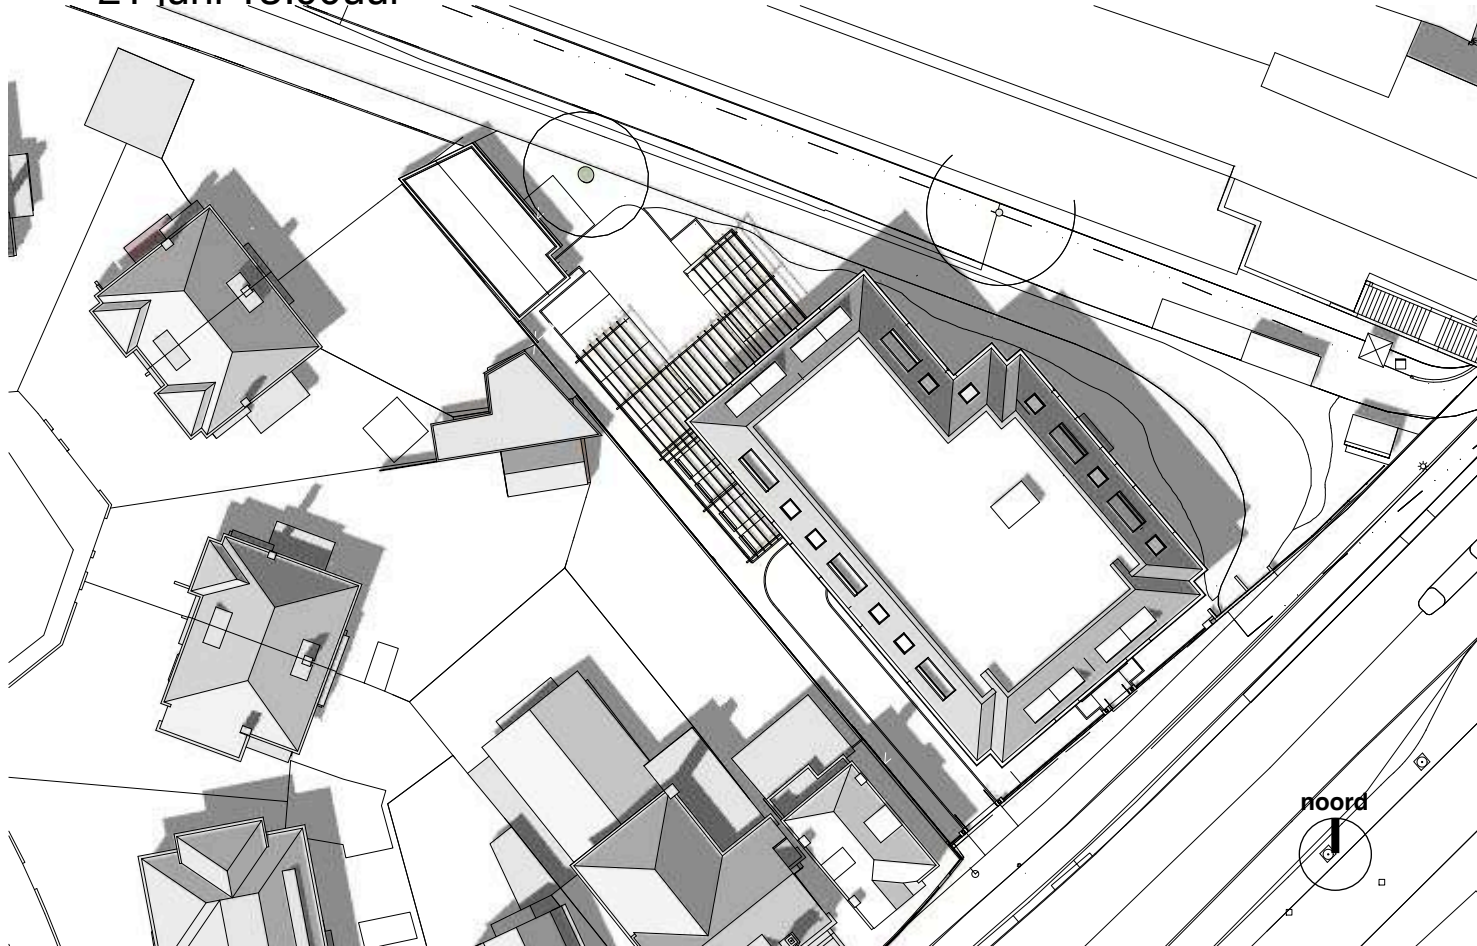

21 juni 15:00uur



21 juni 16:00uur



project **Oosteinde 241 tm 245 - 2271 EG Voorburg**
nieuwbouw appartementen

Zwaardstraat 16 2584 TX Den Haag T 0031 (0) 70 350 73 07 info@wkarchitecten.nl www.wkarchitecten.nl


onderdeel

bezonning
21 juni (zomertijd)


schaal
formaat
proj nr **1:600**
A3
21-1119

datum
gewijzigd **27-02-2024**
A 09-08-2024

fase
status **04 - Voorontwerp (VO)**
aanvraag omgevingsvergunning
nr.
pagina **VO.46.05 A**

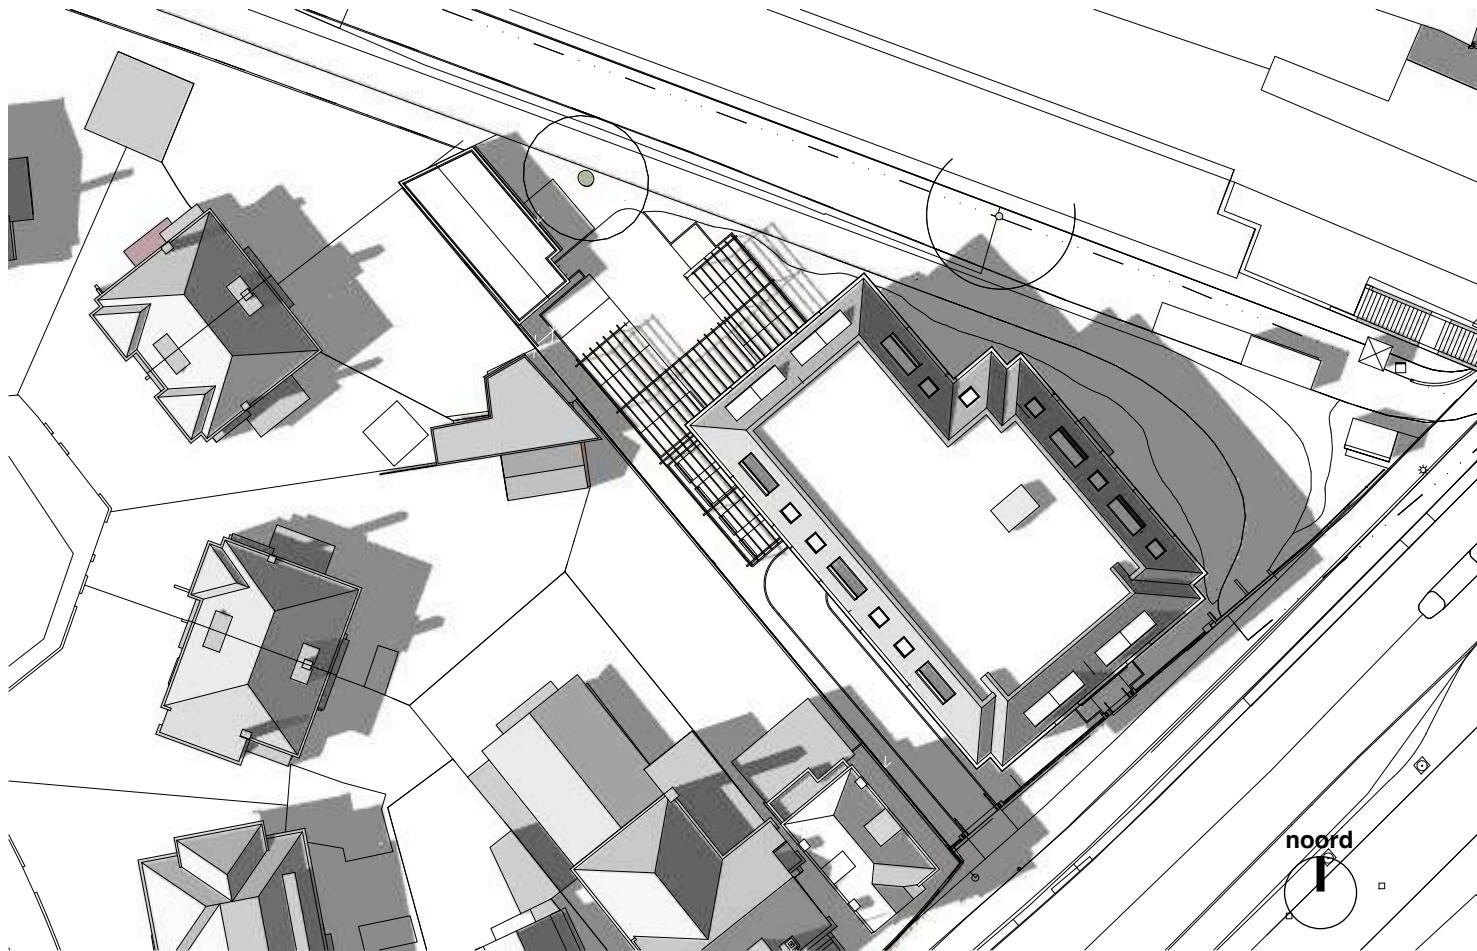


21 juni 17:00uur

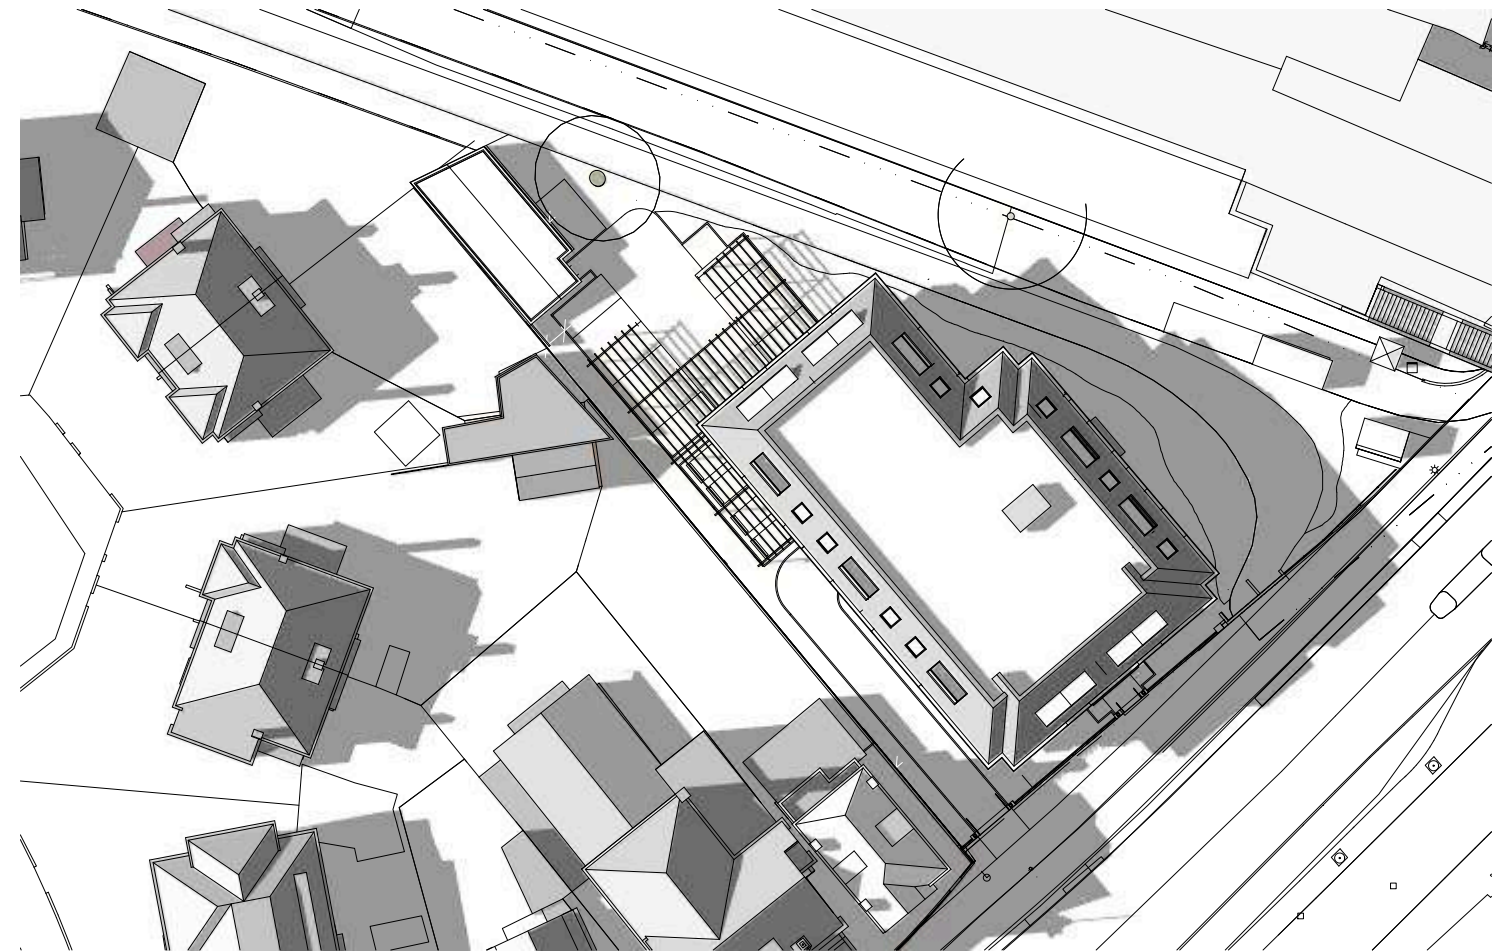

21 juni 18:00uur



21 juni 19:00uur

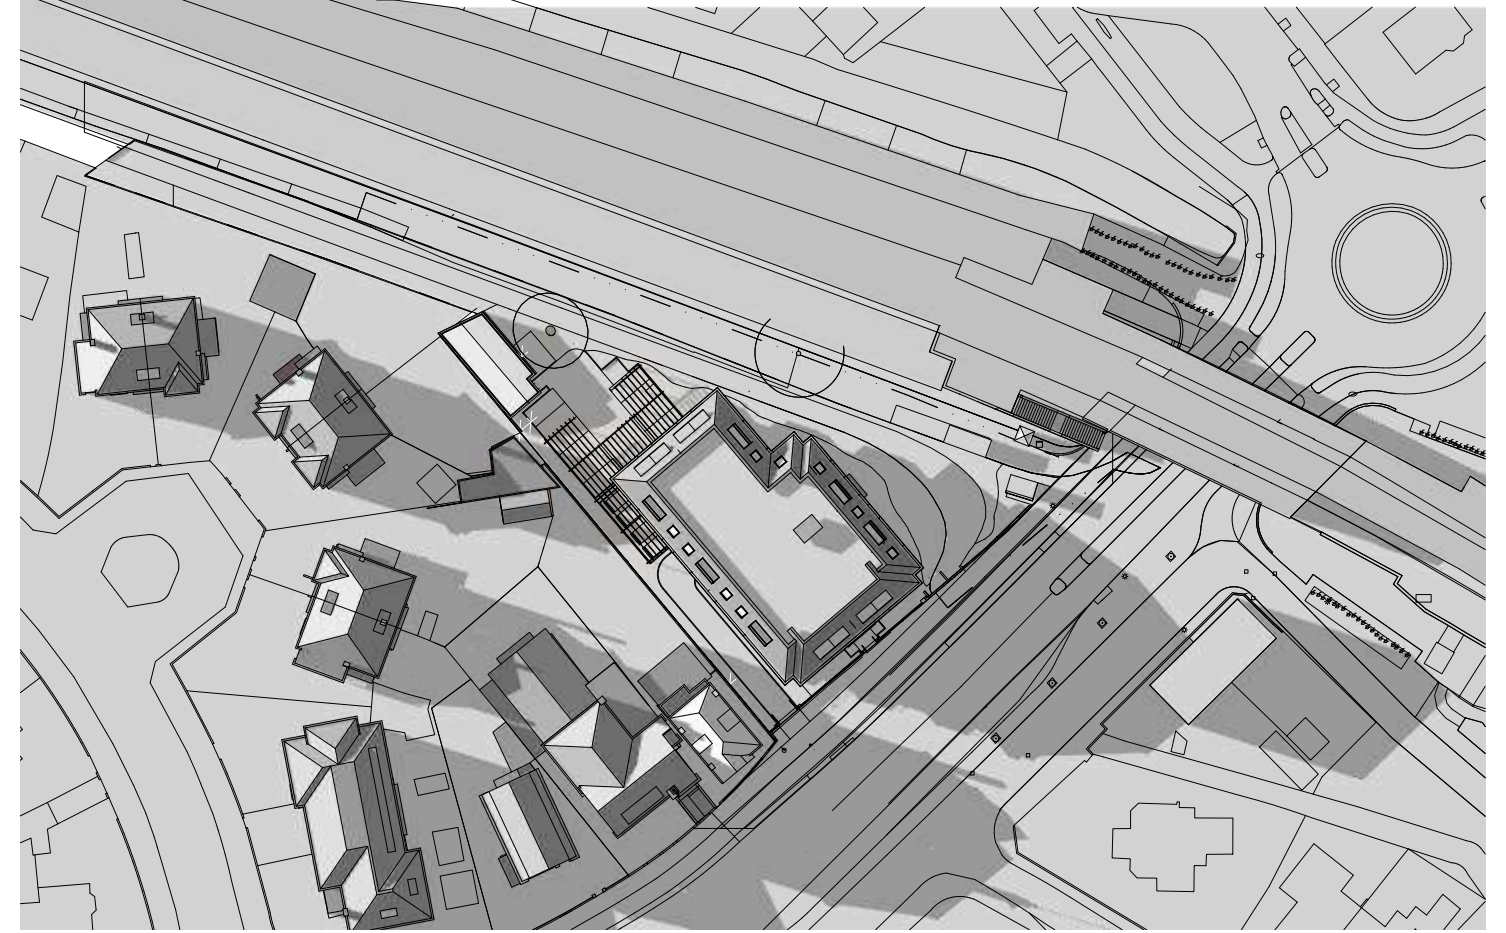

21 juni 20:00uur



project

Oosteinde 241 tm 245 - 2271 EG Voorburg
 nieuwbouw appartementen

Zwaardstraat 16 2584 TX Den Haag T 0031 (0) 70 350 73 07 info@wkarchitecten.nl www.wkarchitecten.nl

onderdeel

bezinning
 21 juni (zomertijd)

schaal
 formaat
 proj nr

1:600/1000
 A3
 21-1119

datum
 gewijzigd

27-02-2024
 A 09-08-2024

fase
 status
 nr.
 pagina

04 - Voorontwerp (VO)
 aanvraag omgevingsvergunning

VO.46.06 A