

Z-Waarde: Hoogte trottoir

Coördinaten nieuw station

Hoekpunt 1:	X=104833.94	Y=492331.40	Hoekpunt 2:	X=104833.46	Y=492333.61
Hoekpunt 3:	X=104836.37	Y=492334.25	Hoekpunt 4:	X=104836.85	Y=492332.04



Kadastrale Gemeente: Schoten, Sectie: A, Perceel: 3398

Coördinaten grond

Hoekpunt A:	X=104833.41	Y=492329.76	Hoekpunt B:	X=104832.46	Y=492334.08
Hoekpunt C:	X=104837.32	Y=492335.15	Hoekpunt D:	X=104838.27	Y=492330.83

 In opstal te verkrijgen 22 m² grond

 Kadaster grens

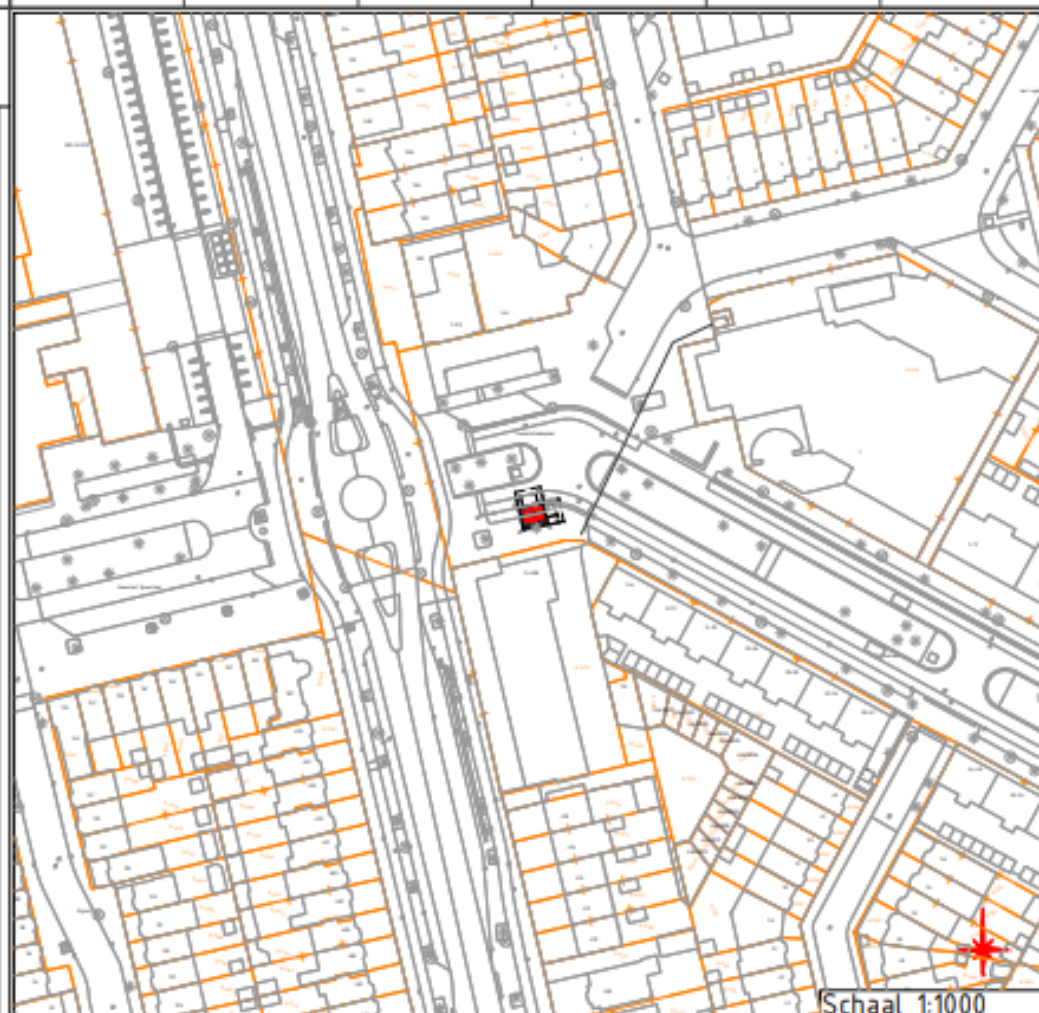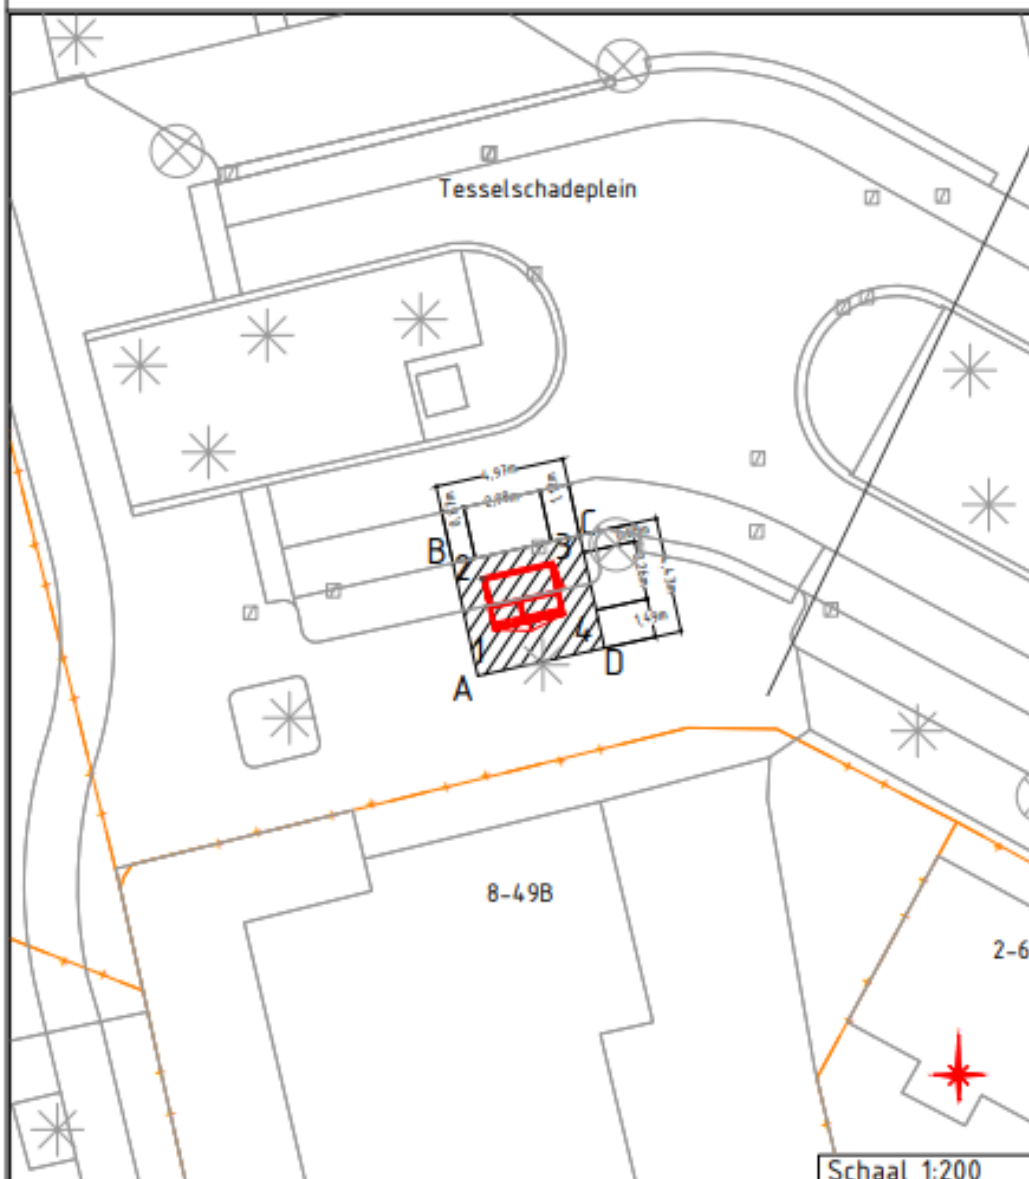

Tesselschadeplein \ Haarlem
Behuizing nr. 0 201 048
Stationstekening / AKA PKPSR-G10

Beheerkaart:
Datum : 10-10-25
Status : Voorbereiding
Schaal : 1:200/1:1000
Discipline : E-LS/E-MS
Blad nr: 1/2 Formaat: A3

Liander
onderhoud en reparatie

Gemeente:
Get. : Datum: 07-11-2025
Wijk A : Datum: Per:
Wijk B : Datum: Per:
Wijk C : Datum: Per:
Engineer : Tel. nr:

CS nr:
Regio: NHZ & Rijnland - IPZ
Case nr: 0324670