


Z-Waarde: Huidig maaiveld is toekomstig maaiveld

Coördinaten nieuw station

Hoekpunt 1:	X=105277.47	Y=492086.44	Hoekpunt 2:	X=105275.97	Y=492088.99
Hoekpunt 3:	X=105278.54	Y=492090.50	Hoekpunt 4:	X=105280.04	Y=492087.95

 In opstal te verkrijgen 37 m² grond

 Kadaster grens

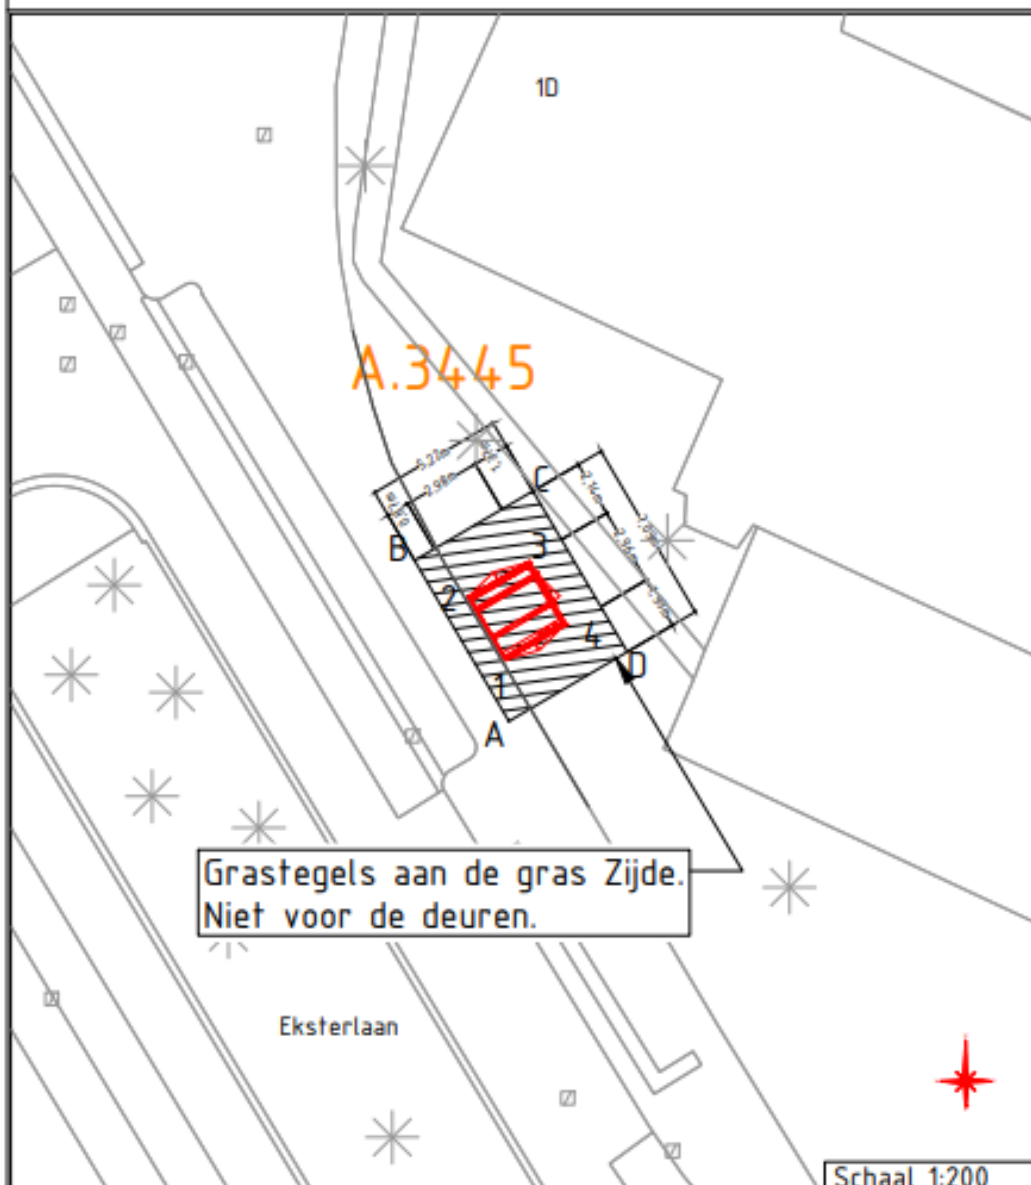

Schaal 1:200

Kadastrale Gemeente: Schoten, Sectie: A, Perceel: 3445

Coördinaten grond

Hoekpunt A:	X=105277.73	Y=492084.28	Hoekpunt B:	X=105274.14	Y=492090.39
Hoekpunt C:	X=105278.64	Y=492093.04	Hoekpunt D:	X=105282.23	Y=492086.92



Schaal 1:1000

Jephtastraat \ Haarlem
Behuizing nr. 0 201 049
Stationstekening Jephtastraat 1 D / AKA Medium

liander
energie en water

Gemeente:

Get. :

Wijk A :

Wijk B :

Wijk C :

Engineer:

Datum: 24-09-2025

Datum:

Datum:

Datum:

Tel. nr. :

Beheerkaart :

Datum : 3-9-2025

Status : Voorbereiding

Schaal : 1:200/1:1000

Discipline : E-LS

Blad nr. 1/2 Formaat: A3

CS nr: 0324693

Regio: NHZ & Rijnland - IPZ

Case nr: 0324693