

Oosteinde 241 - 245

Voorburg



project

Oosteinde 242 tm 245 - 2271 EG Voorburg

opdrachtgever

Oosteinde 241-245 B.V., Leidschendam

Zwaardstraat 16 - 2584 tx Den Haag - t 0031 (0) 70 350 73 07 - info@wkarchitecten.nl - www.wkarchitecten.nl

onderdeel
schaal
projectnummer
datum
versie

foto's bestand/ voormalig
21-1119
2023-12-18
F 2024-08-29

fase 05
status

definitief ontwerp
aanvraag omgevingsvergunning
welstand

tek nr
pagina

VO.41.01 F

VO.41 F







Laan van Leeuwensteyn



Laan van Leeuwensteyn



Oosteinde 237 en 239



Oosteinde 237 en 239



project

Oosteinde 242 tm 245 - 2271 EG Voorburg

opdrachtgever Oosteinde 241-245 B.V., Leidschendam

Zwaardstraat 16 - 2584 tx Den Haag - t 0031 (0) 70 350 73 07 - info@wkarchitecten.nl - www.wkarchitecten.nl

onderdeel
schaal
projectnummer
datum
versie

foto's bestand

21-1119
2023-12-18
F 2024-08-29

fase 05
status
tek nr
pagina

definitief ontwerp
aanvraag omgevingsvergunning
welstand

VO.45.03 F



project

Oosteinde 242 tm 245 - 2271 EG Voorburg

opdrachtgever

Oosteinde 241-245 B.V., Leidschendam

Zwaardstraat 16 - 2584 tx Den Haag - t 0031 (0) 70 350 73 07 - info@wkarchitecten.nl - www.wkarchitecten.nl

onderdeel
schaal
projectnummer
datum
versie

foto's bestand

21-1119
2023-12-18
F 2024-08-29

fase 05
status
tek nr
pagina

definitief ontwerp
aanvraag omgevingsvergunning
welstand

VO.45.04 F



Oostende - Parkweg



Oostende



project

opdrachtgever

Zwaardstraat 16 - 2584 tx Den Haag - t 0031 (0) 70 350 73 07 - info@wkarchitecten.nl - www.wkarchitecten.nl

Oostende 242 tm 245 - 2271 EG Voorburg

Oostende 241-245 B.V., Leidschendam

onderdeel
schaal
projectnummer
datum
versie

referenties Parkweg - Oostende

21-1119
2023-12-18
F 2024-08-29


fase 05
status

tek nr
pagina

definitief ontwerp
aanvraag omgevingsvergunning
welstand

VO.45.05 F


IMRO-versie:	IMRO2008
Plan datum:	2013-05-14
Planstatus:	vastgesteld

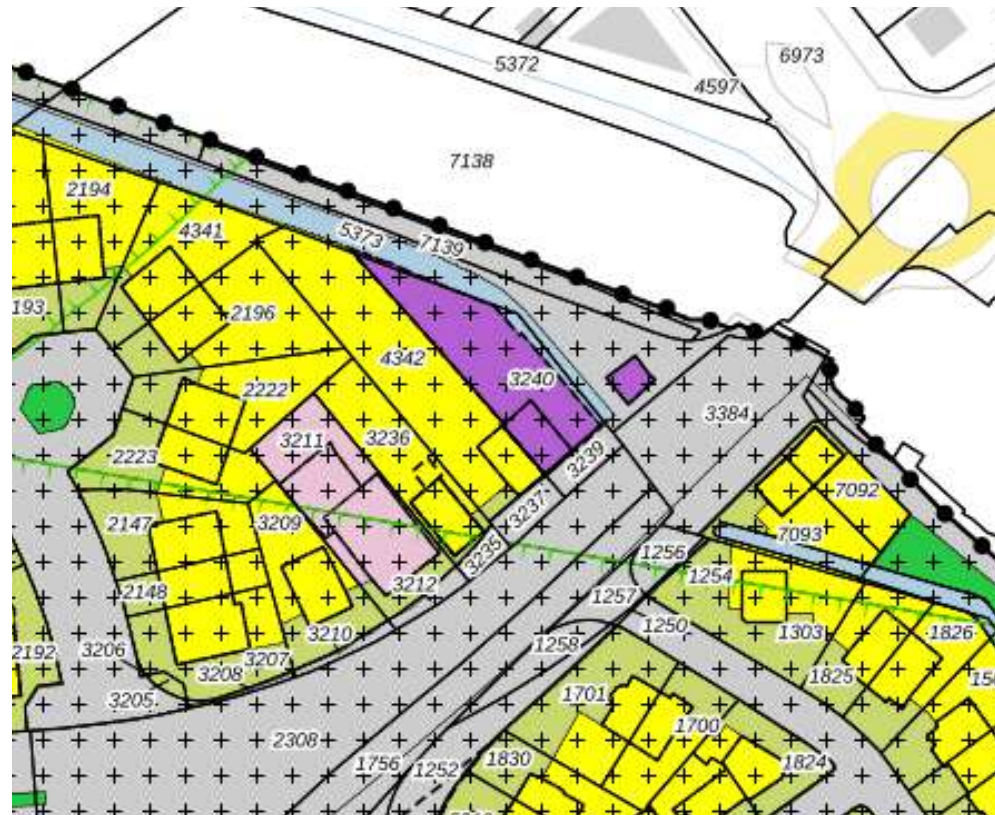

Herstelbesluit bestemmingsplan Stedelijk
gemeente Leidschendam-Voorburg
bestemmingsplan
geheel in werking (vastgesteld 2023-01-17)

Indagazione nrs.: 4342 - 3240 - 5373 (3237-3239)

Uw referentie: 1648549_1

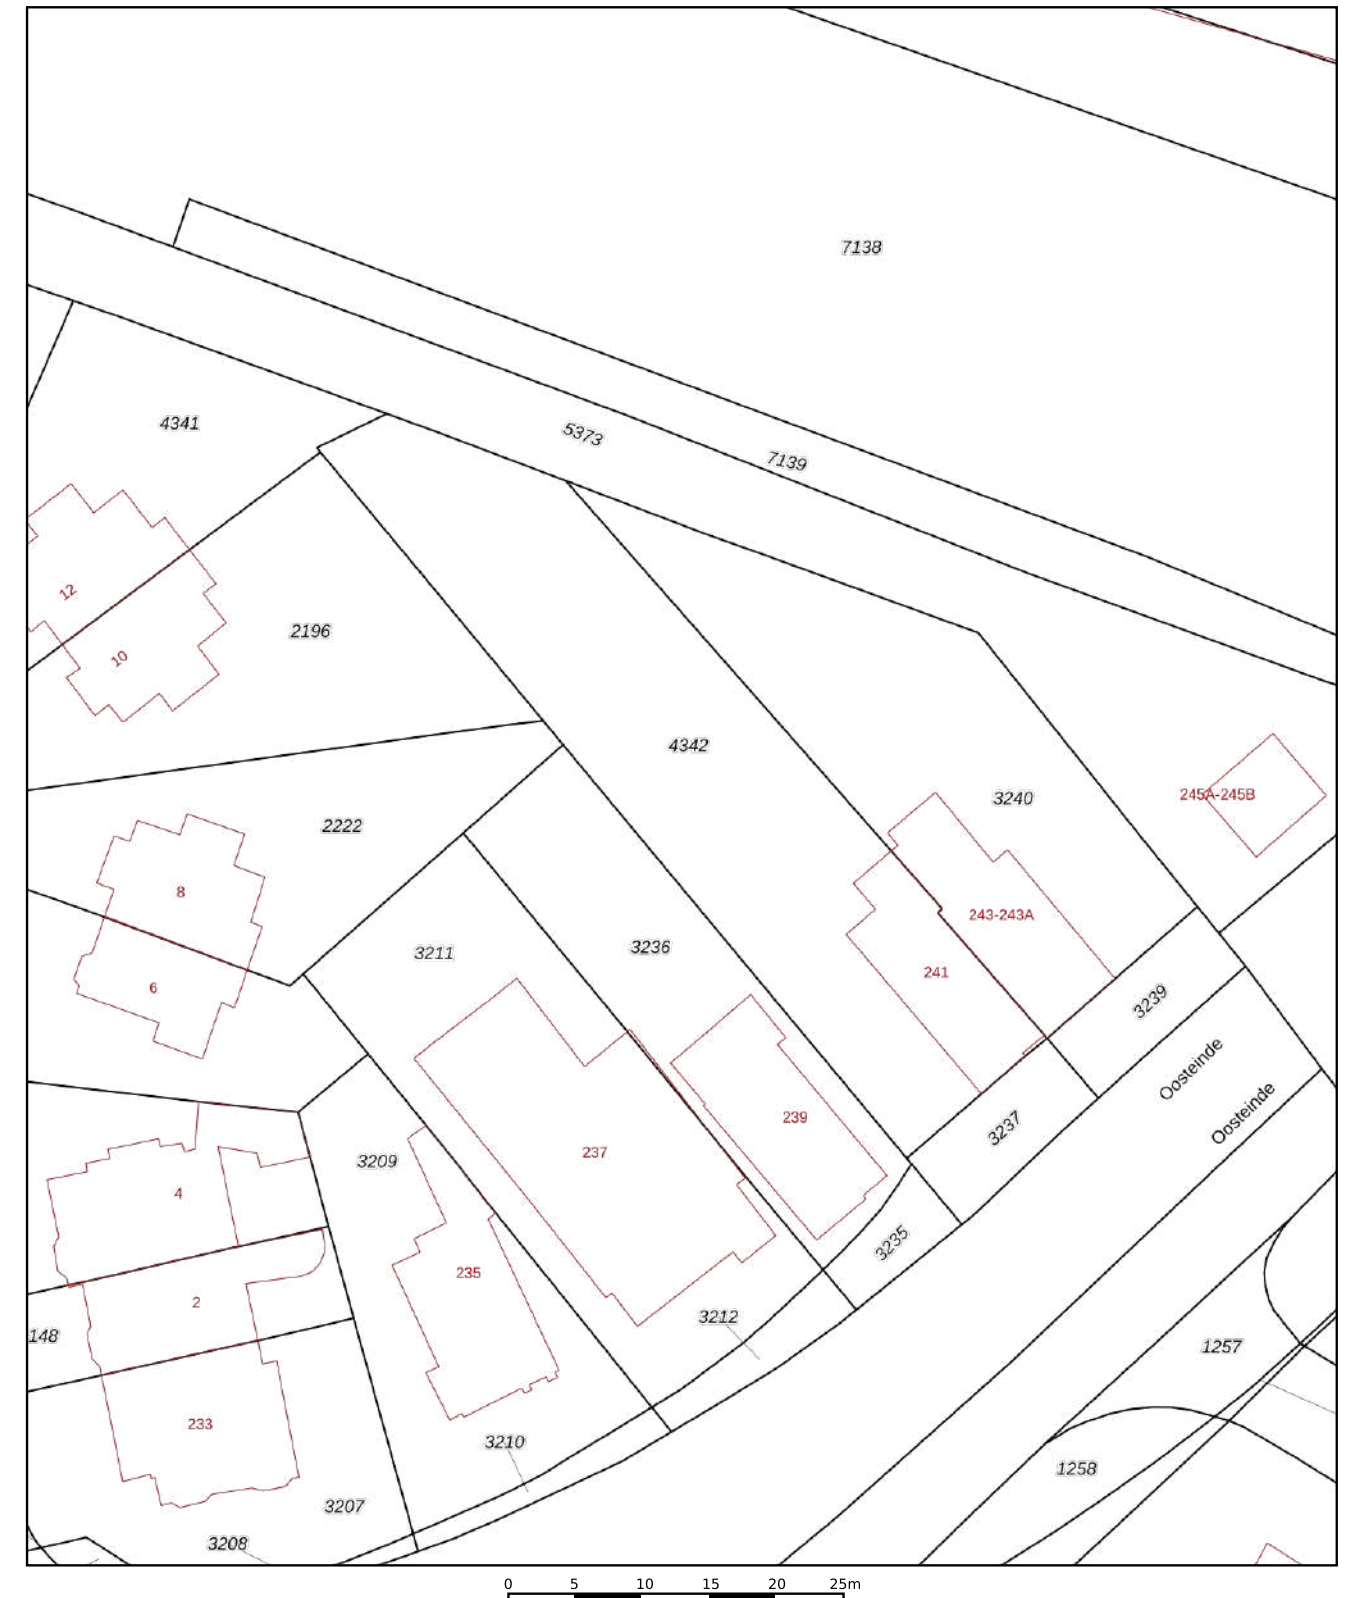

Deze kaart is noordgericht

Schaal 1: 500

12345 Perceelnummer

25 Huisnummer

Vastgestelde kadastrale grens

Voorlopige kadastrale grens

Administratieve kadastrale grens

Bebouwing

Kadastrale gemeente Voorburg

Sectie D

Perceel 4342

Voor de bewaarder van het kadaster en de openbare registers

De Dienst voor het kadaster en de openbare registers behoudt zich de intellectuele eigendomsrechten voor, waaronder het auteursrecht en het databankenrecht.

kadaster



Oosteinde 242 tm 245 - 2271 EG Voorburg

Zwaardstraat 16 - 2584 tx Den Haag - t 0031 (0) 70 350 73 07 - info@wkarchitecten.nl - www.wkarchitecten.nl

kadaster - Bestimmungsplan

21-1119
2023-12-18
F 2024-08-29

fase 05 definitief ontwerp
 status aanvraag omgevingsvergunning
 welstand
 tek nr VO.45.06 F
 pagina

VO.45.06 F