

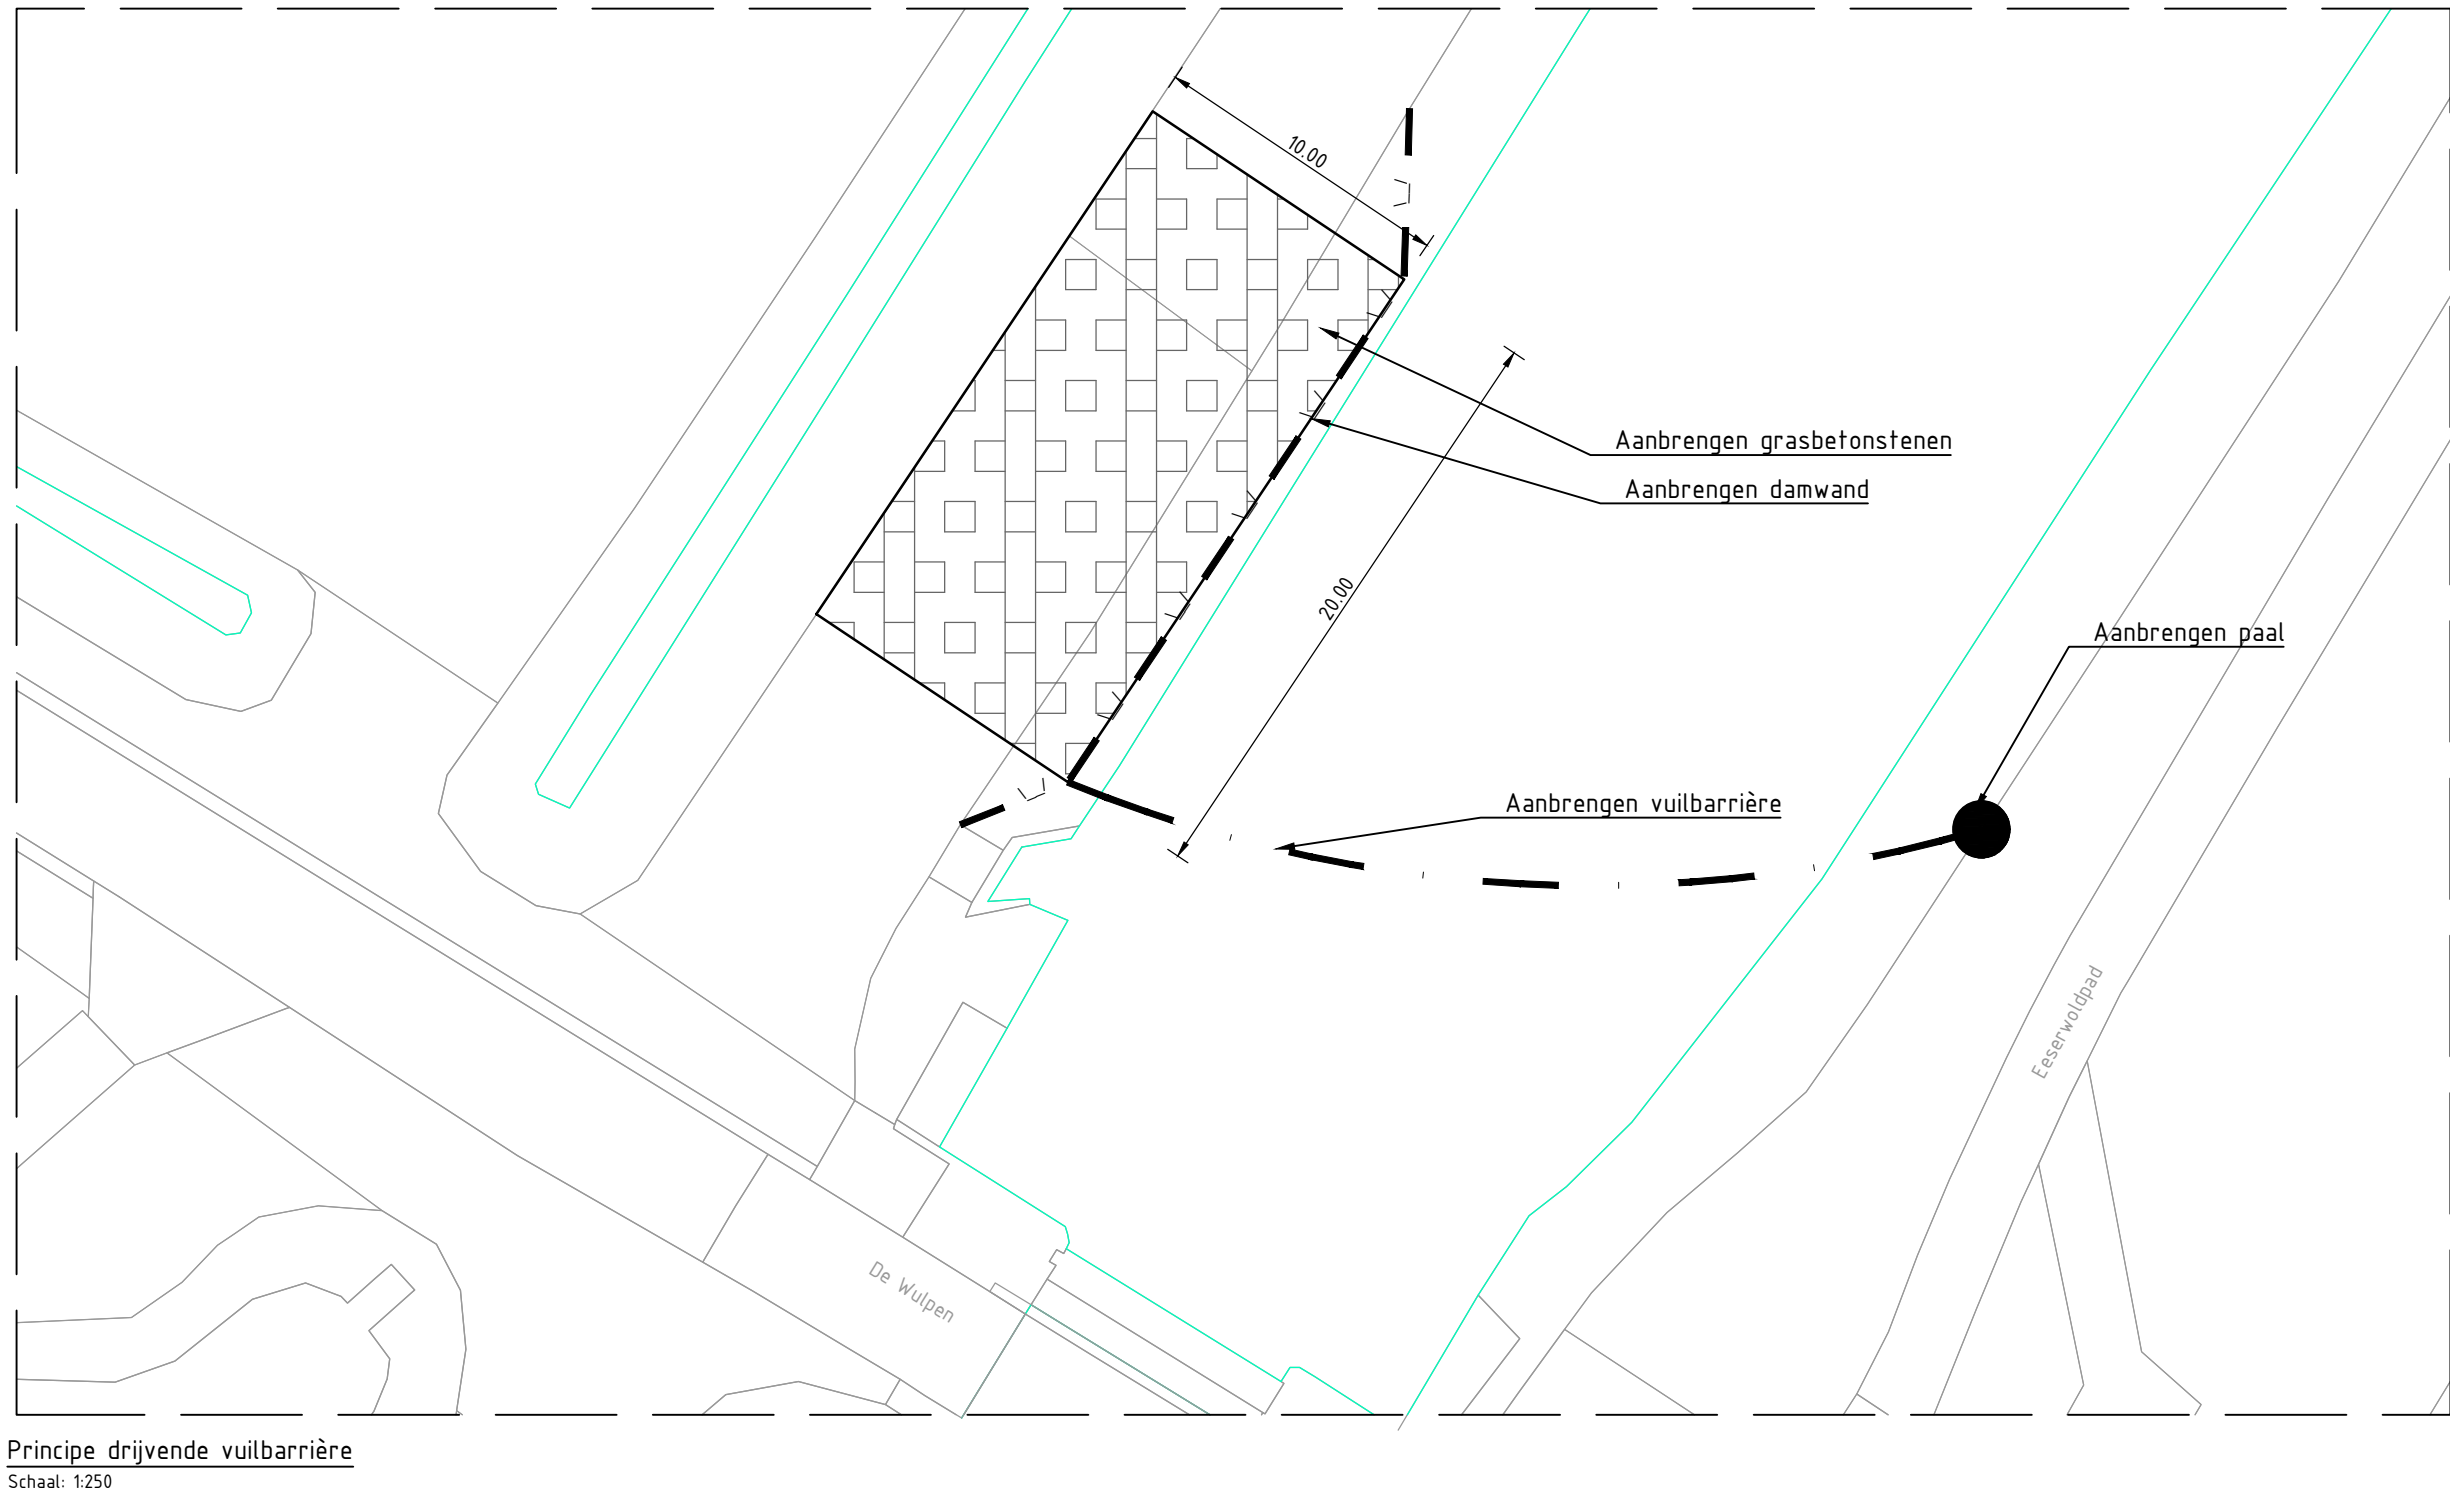
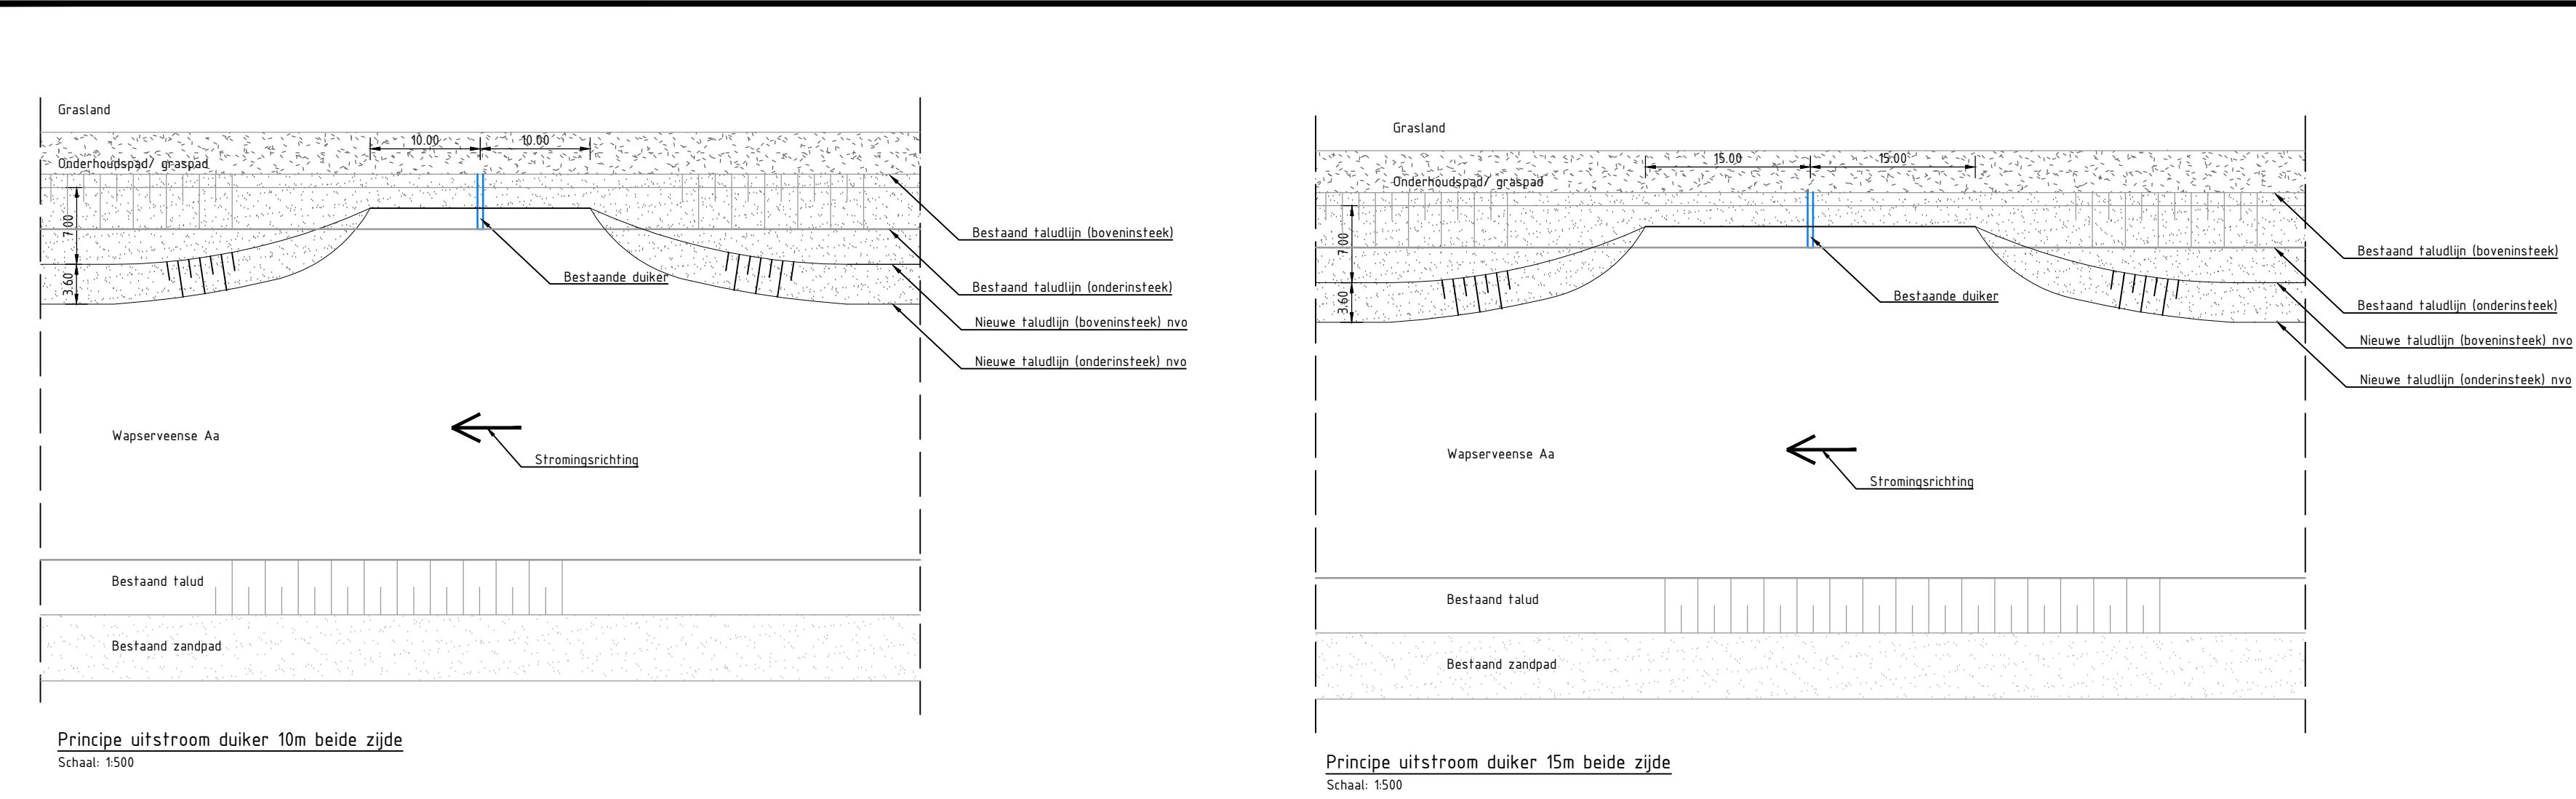
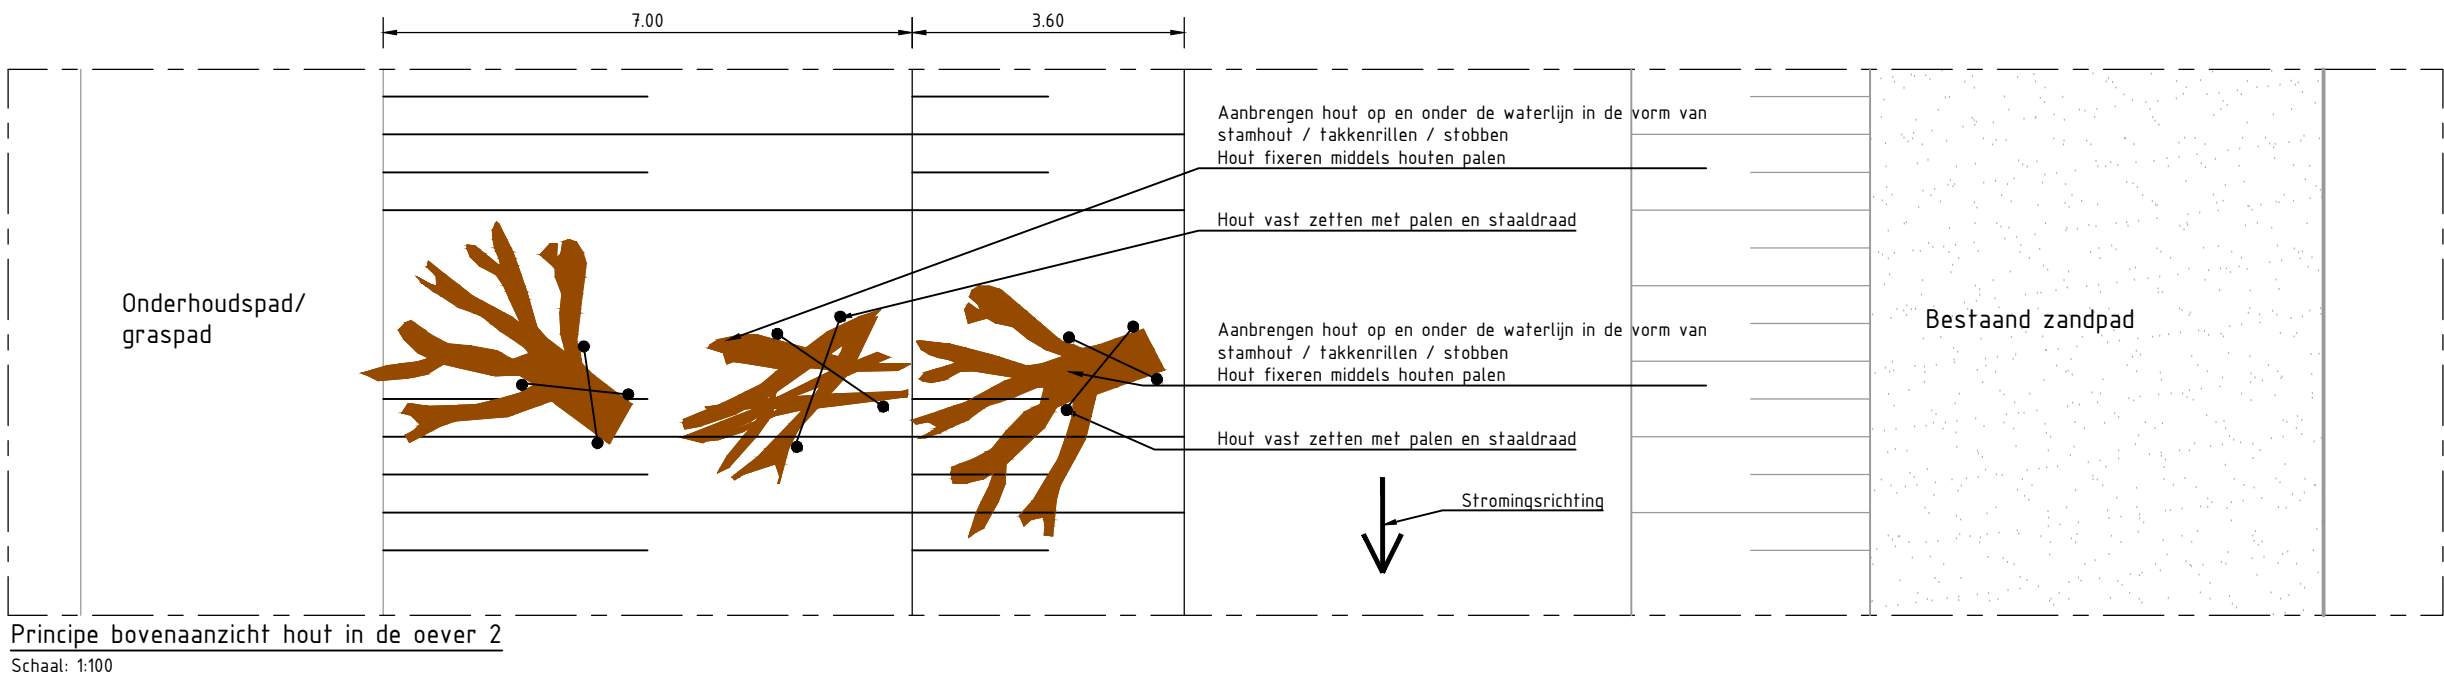
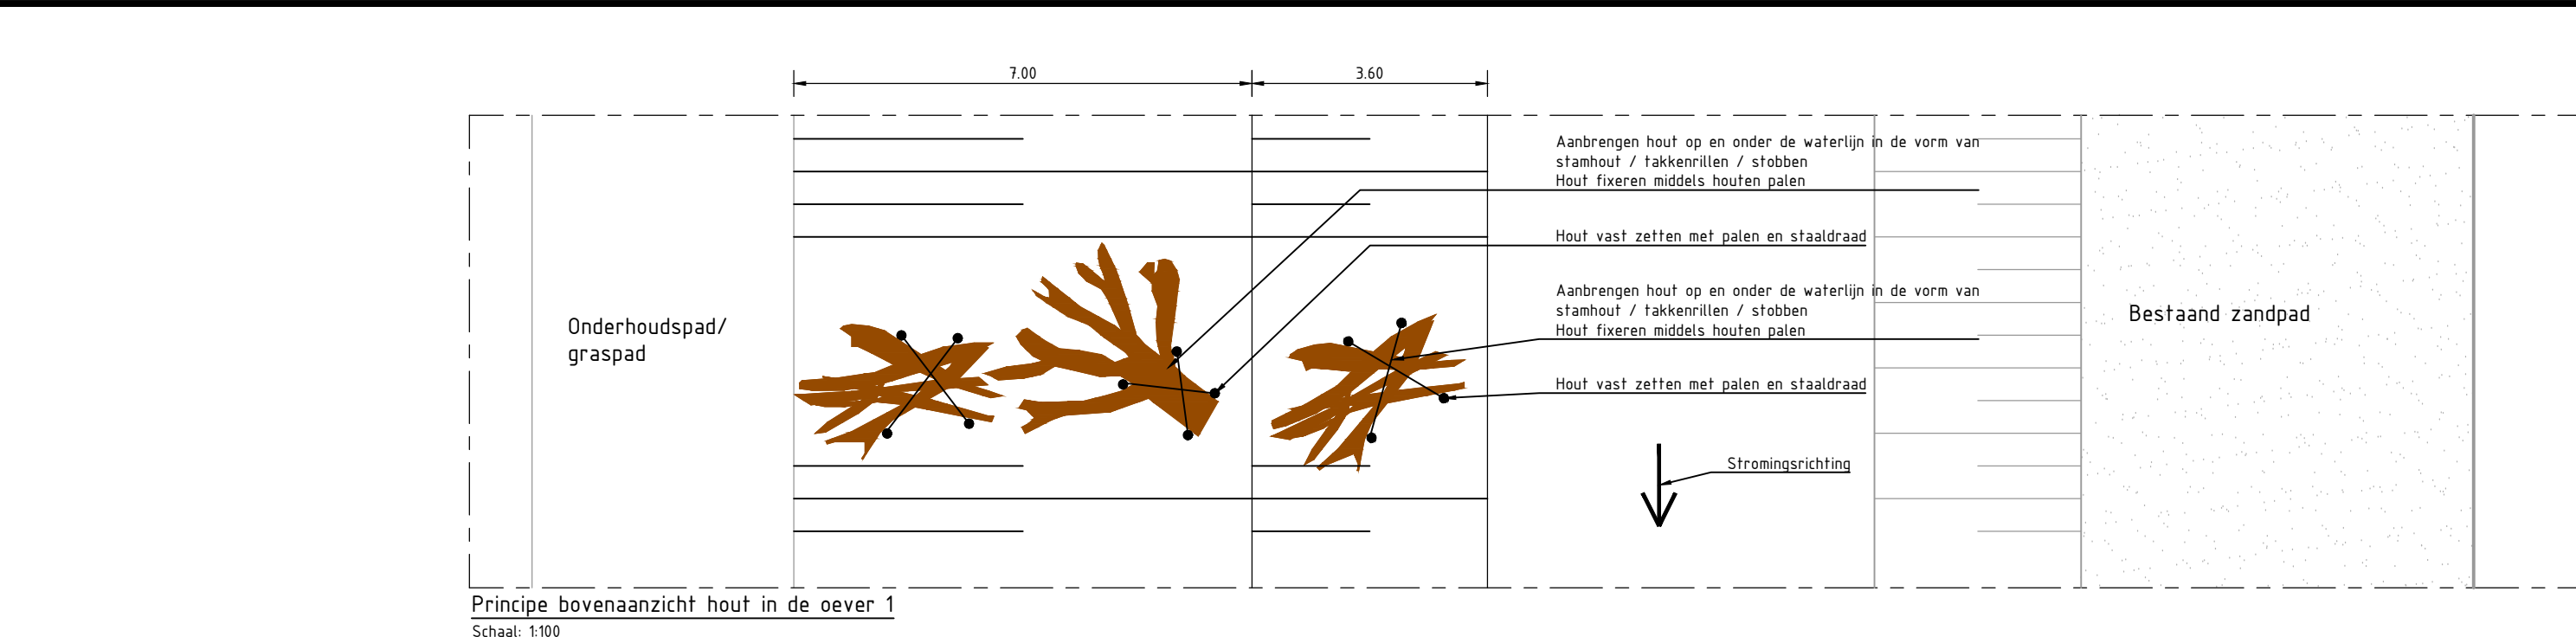


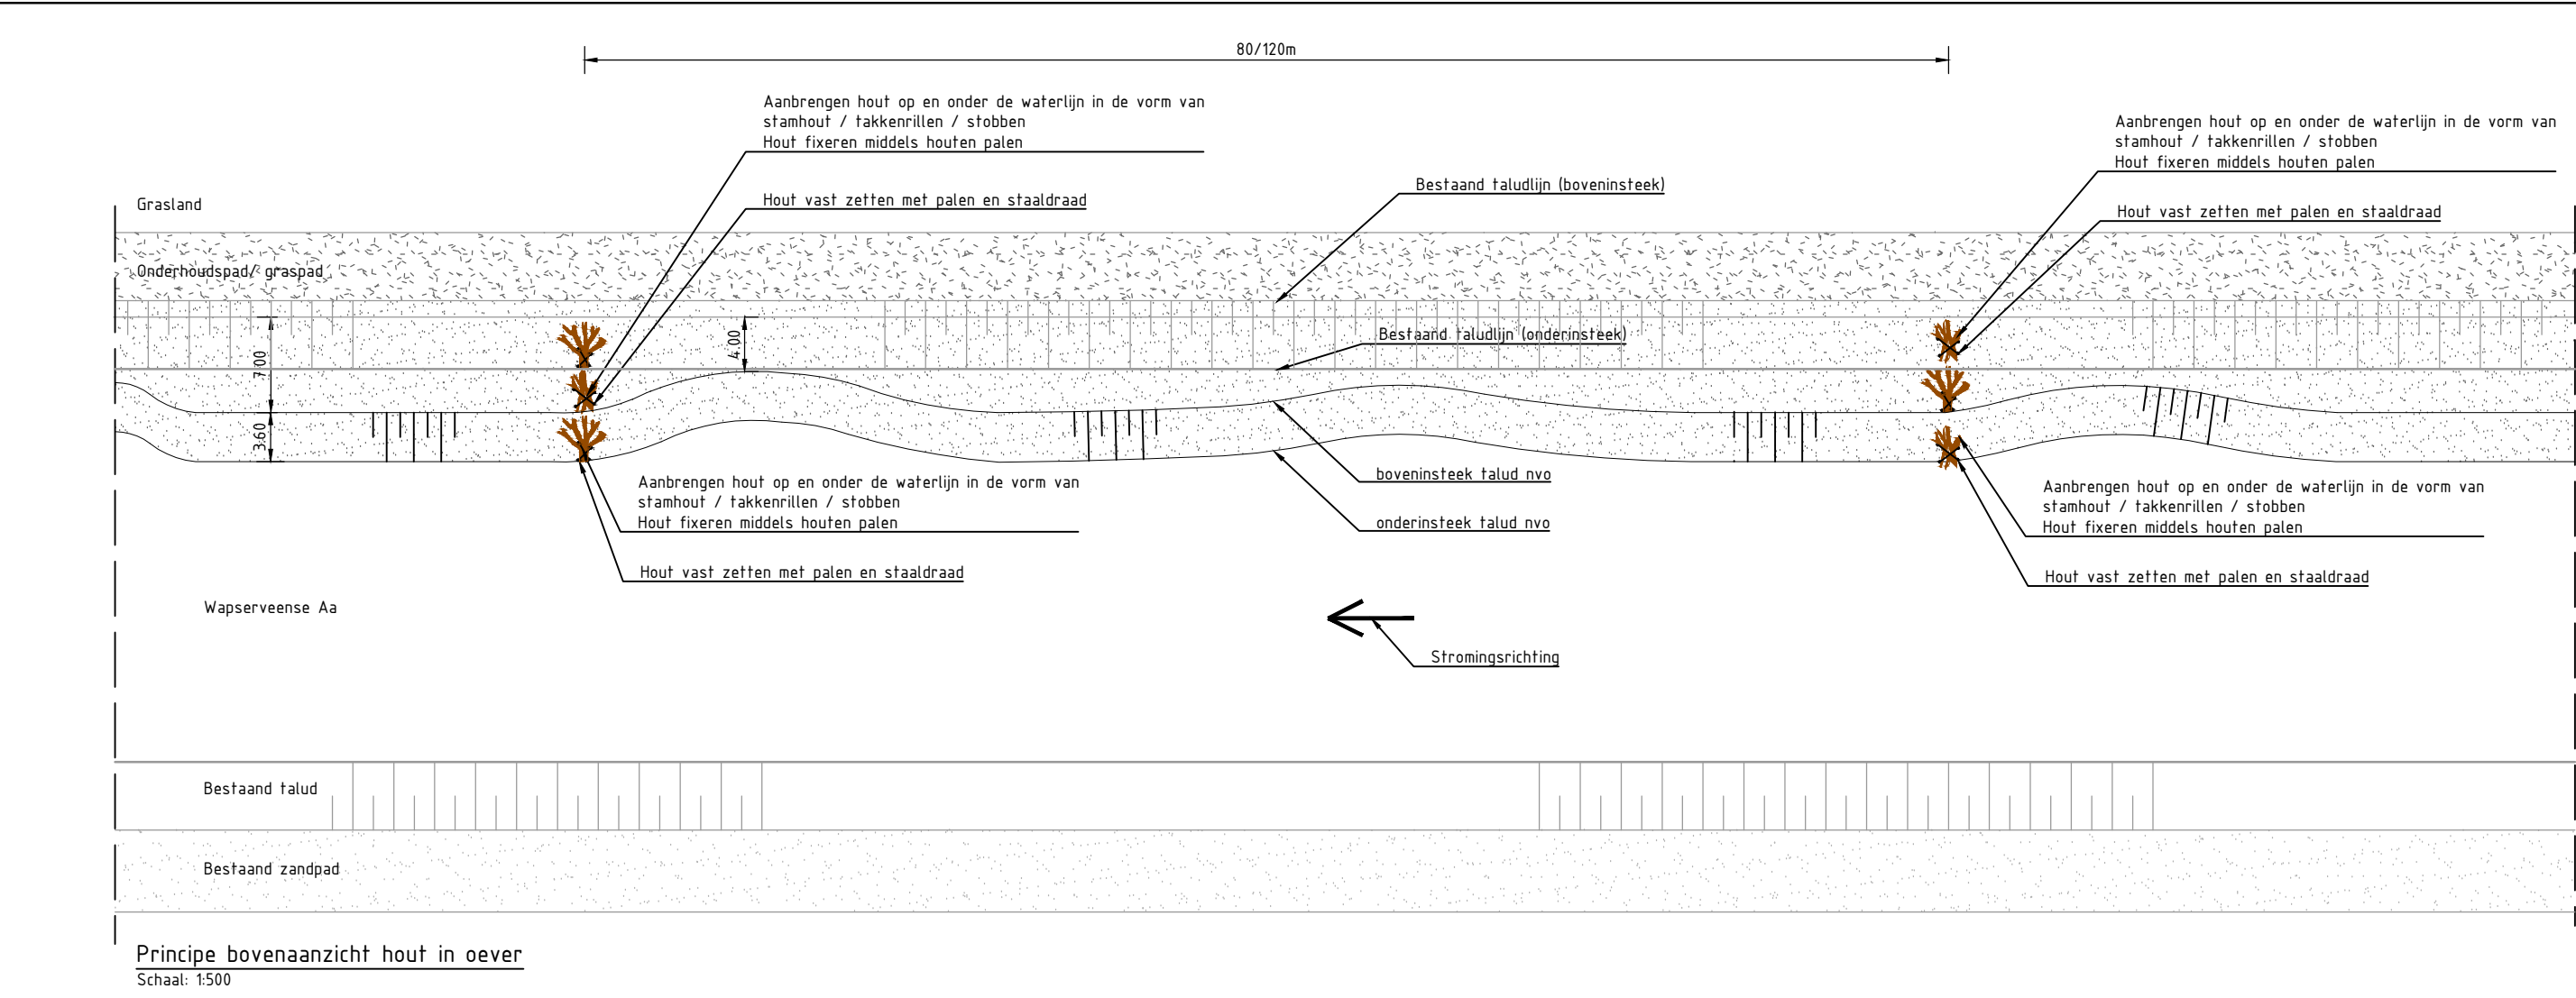

Principe drijvende vuilbarrière
Schaal: 1:250

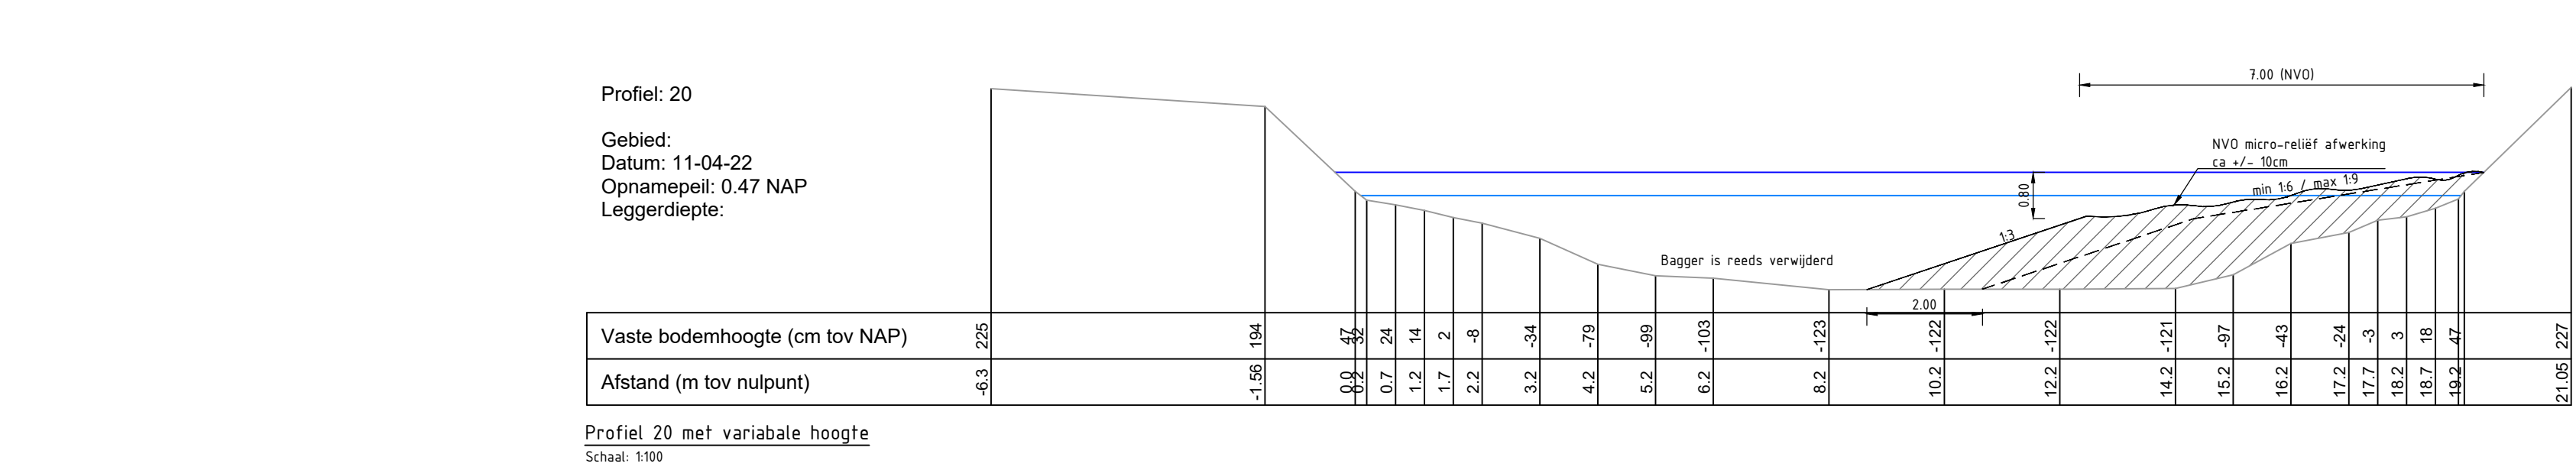

Verklaring

Profielen

- Profiellijn
- Zomerpeil
- Winterpeil
- Grondwerklijn maximale NVO
- Grondwerklijn minimale NVO
- Aanvullen met zand

Maten in meters
Materiaalmaten in millimeters
Hoogtematen t.o.v. N.A.P.

VO5	RZ	HT	27-08-2025	Voorlopig ontwerp 5
VO4	RZ	HT	06-06-2025	Voorlopig ontwerp 4
VO3	RZ	HT	16-05-2025	Voorlopig ontwerp 3
VO2	RZ	HT	04-04-2025	Voorlopig ontwerp 2
Versie Tekenaar Gezien Datum Omschrijving				
Project Waperveense Aa				
Onderdeel Thema K1: Realisatie NVO Details			Projectnummer 204193	Formaat A1
Opdrachtgever Waterschap Drents Overijsselse Delta			Schaal Divers	Inventarisatiedatum
			Tekeningnummer 02D	Bijlagennummer
Status Voorlopig ontwerp			Getekend RZ	Datum aanmaken 13-03-2025