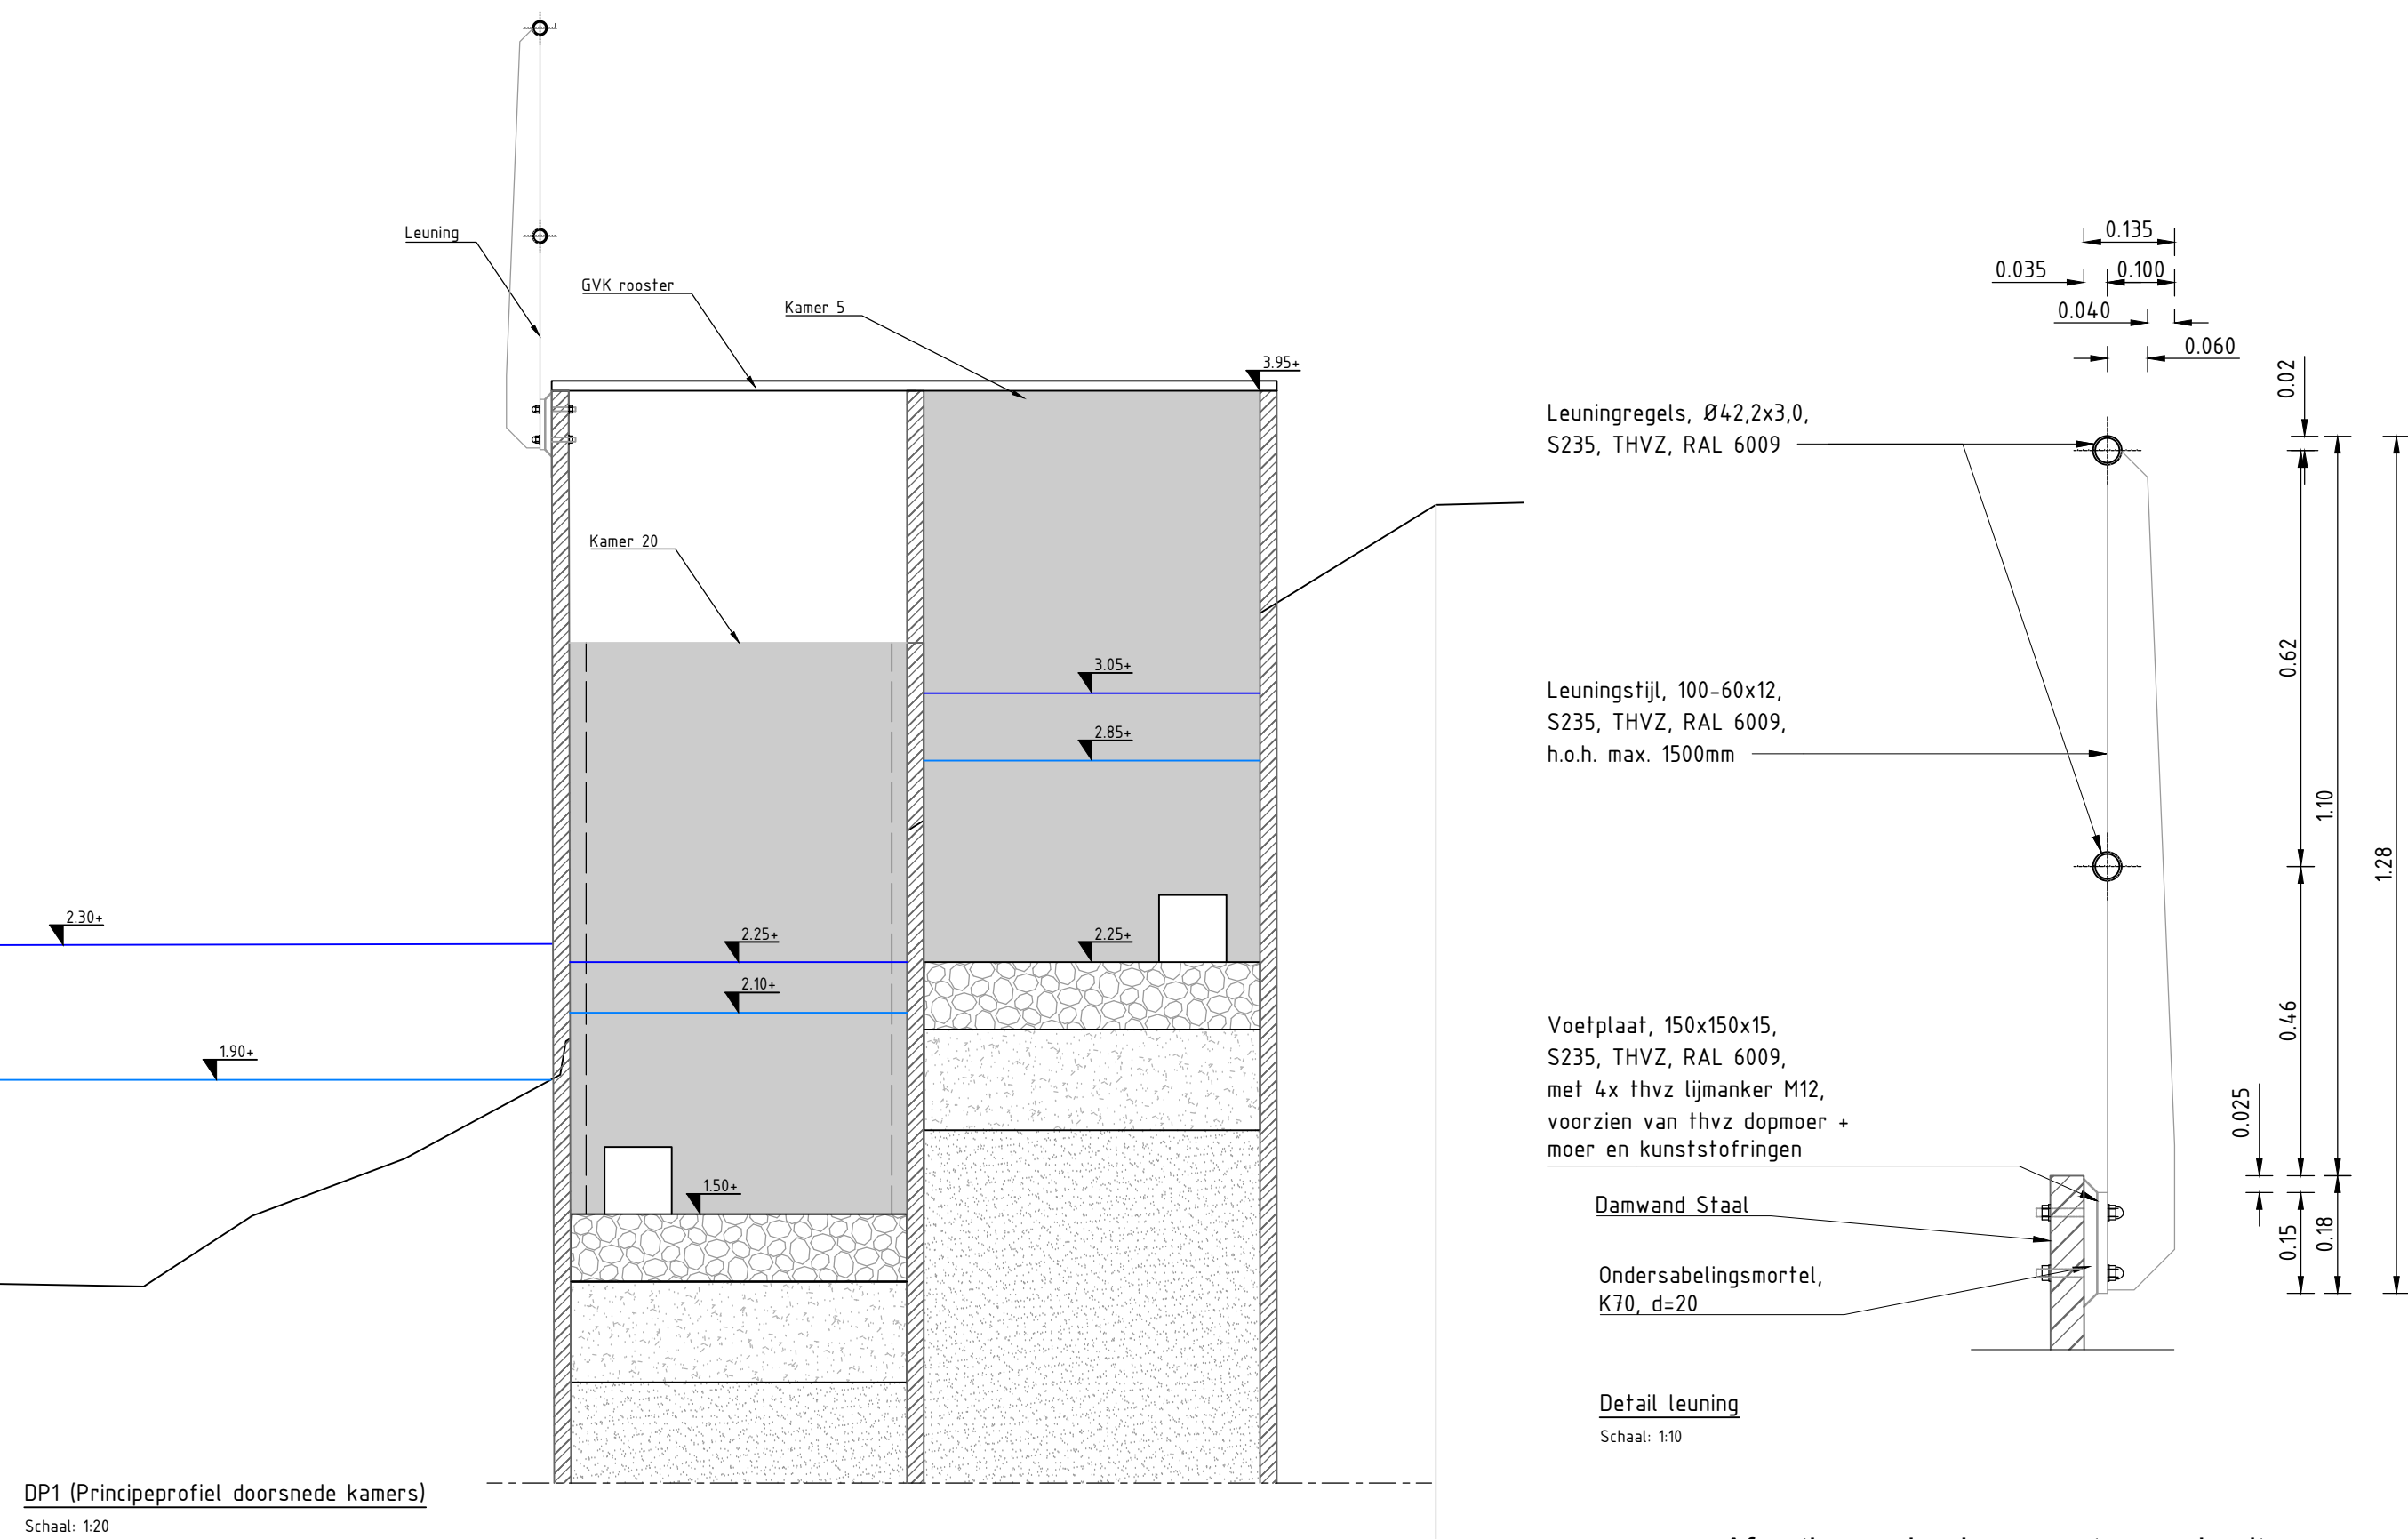
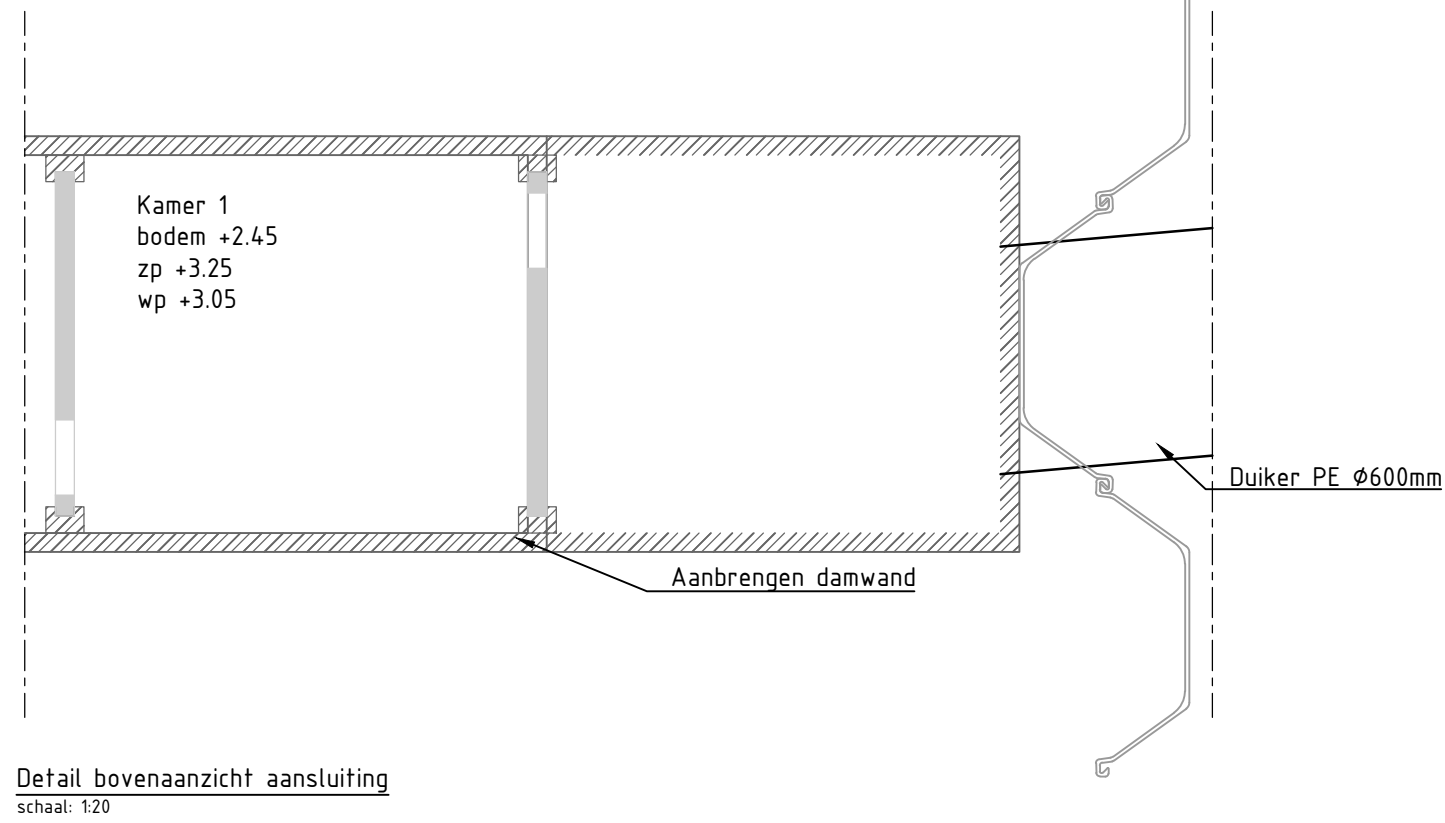
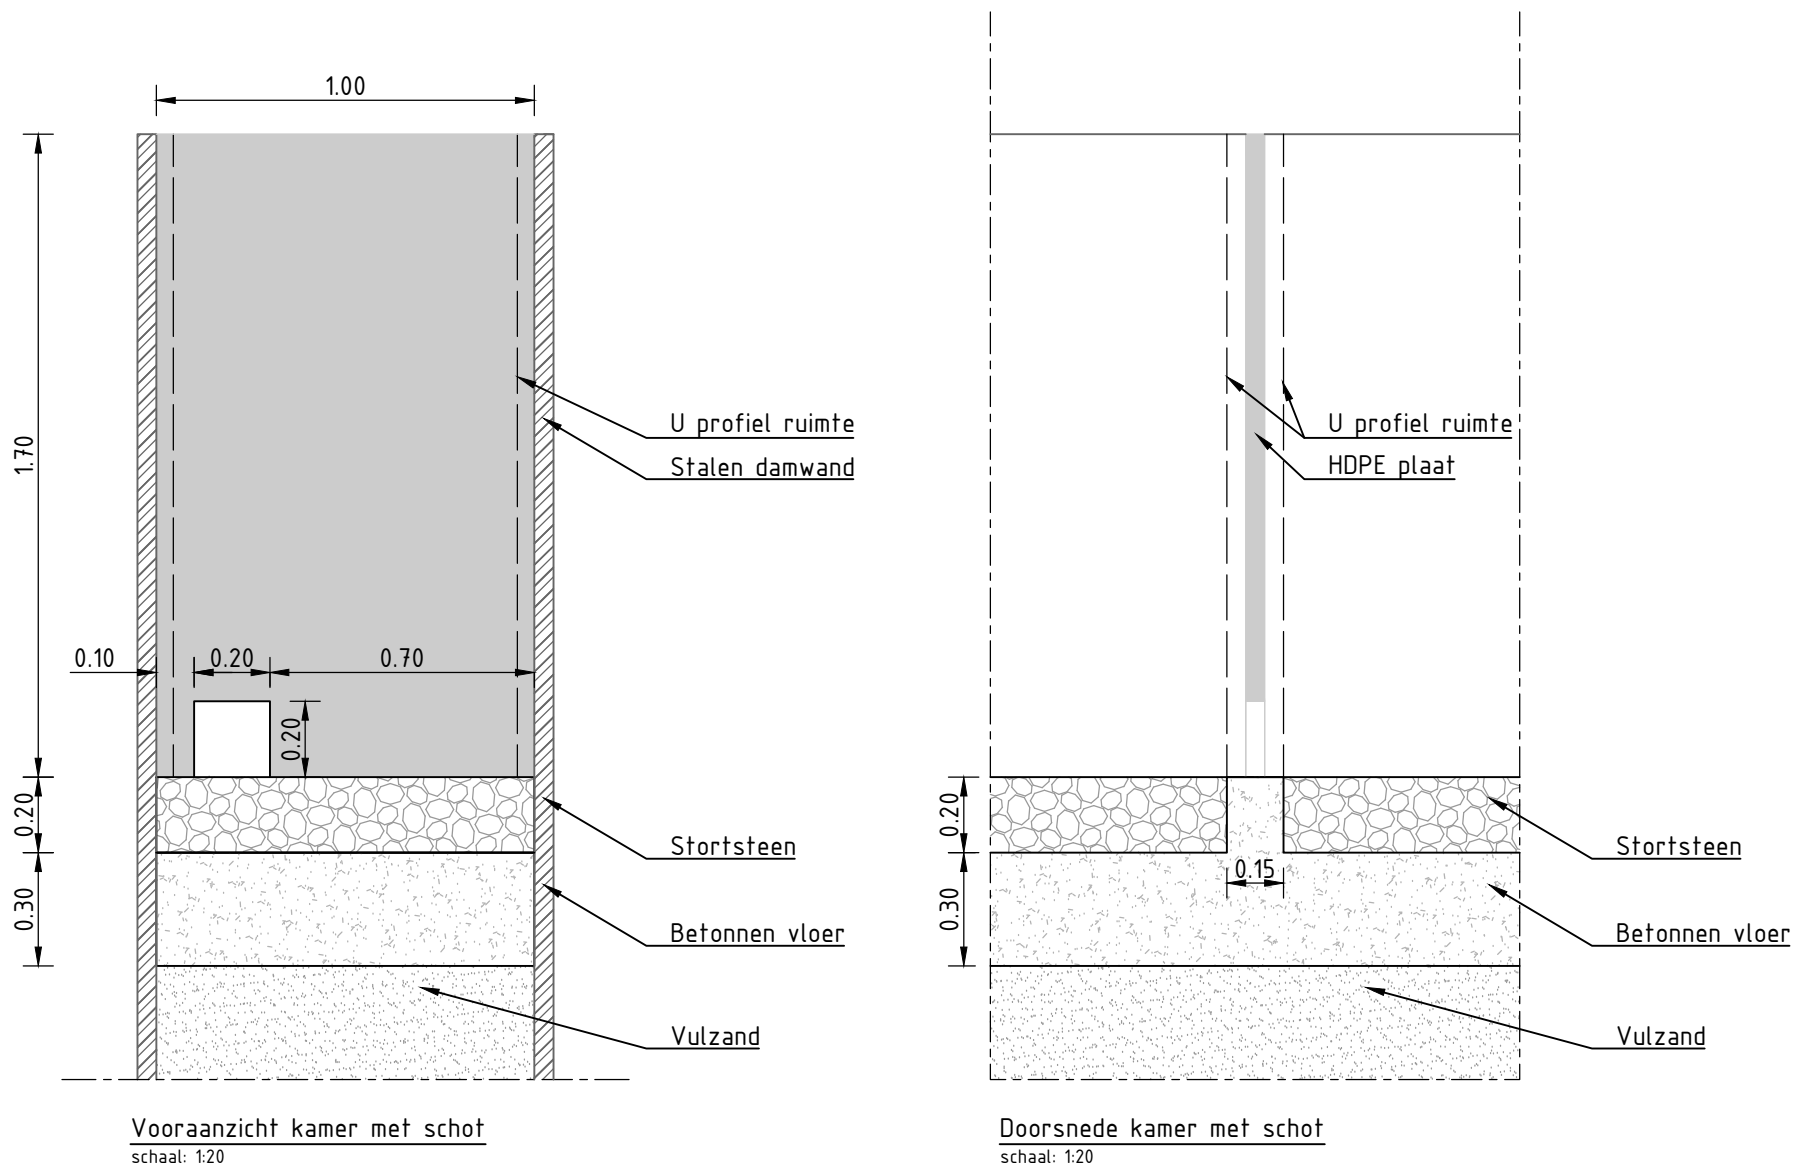
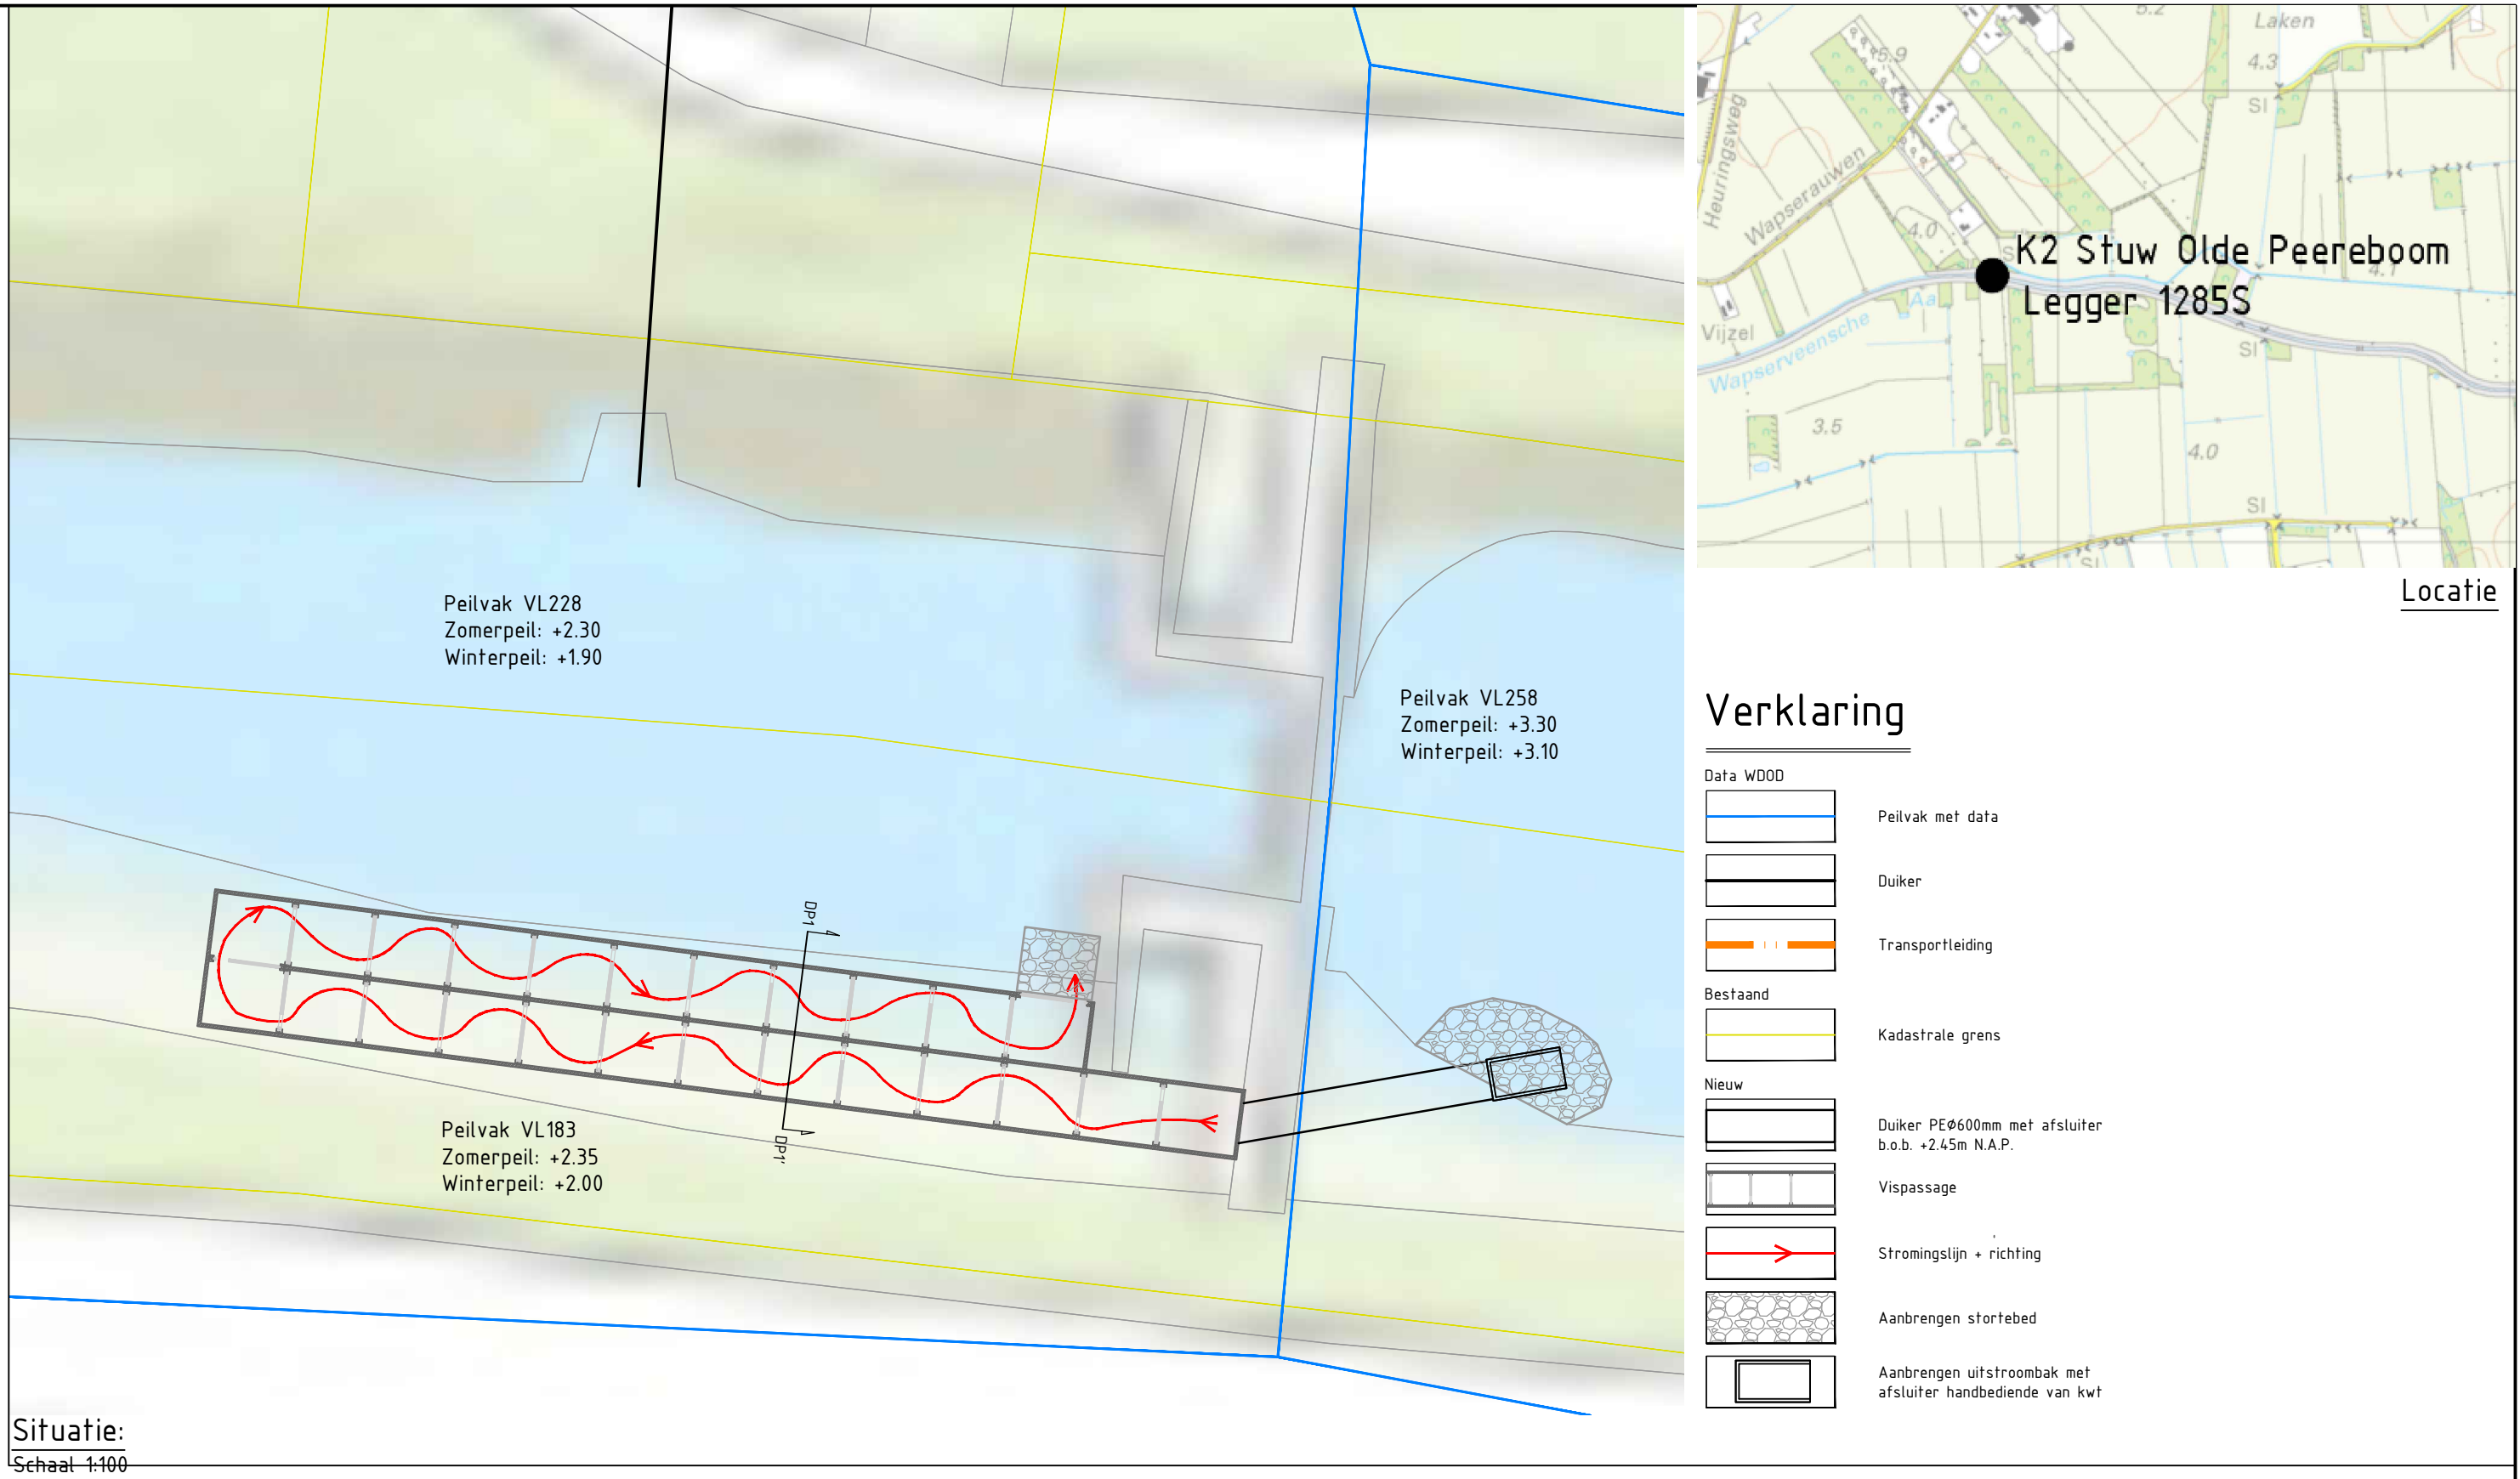
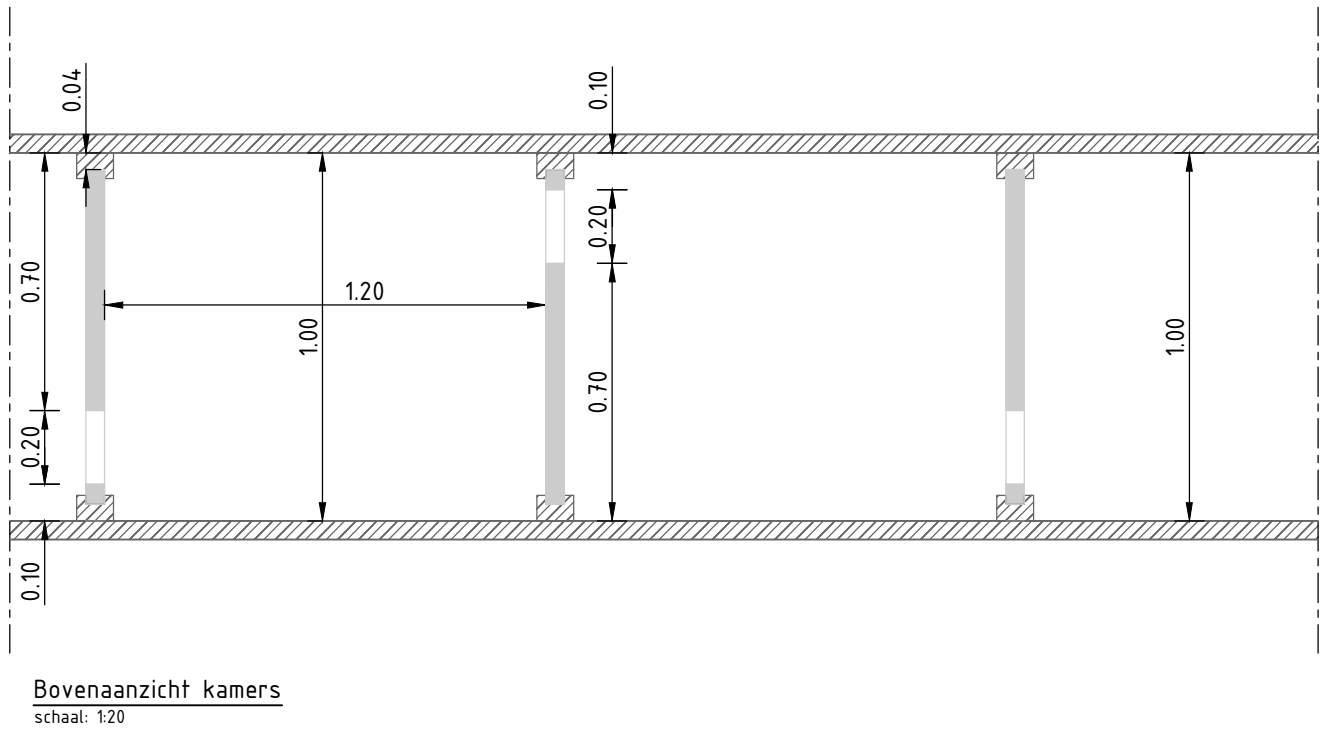
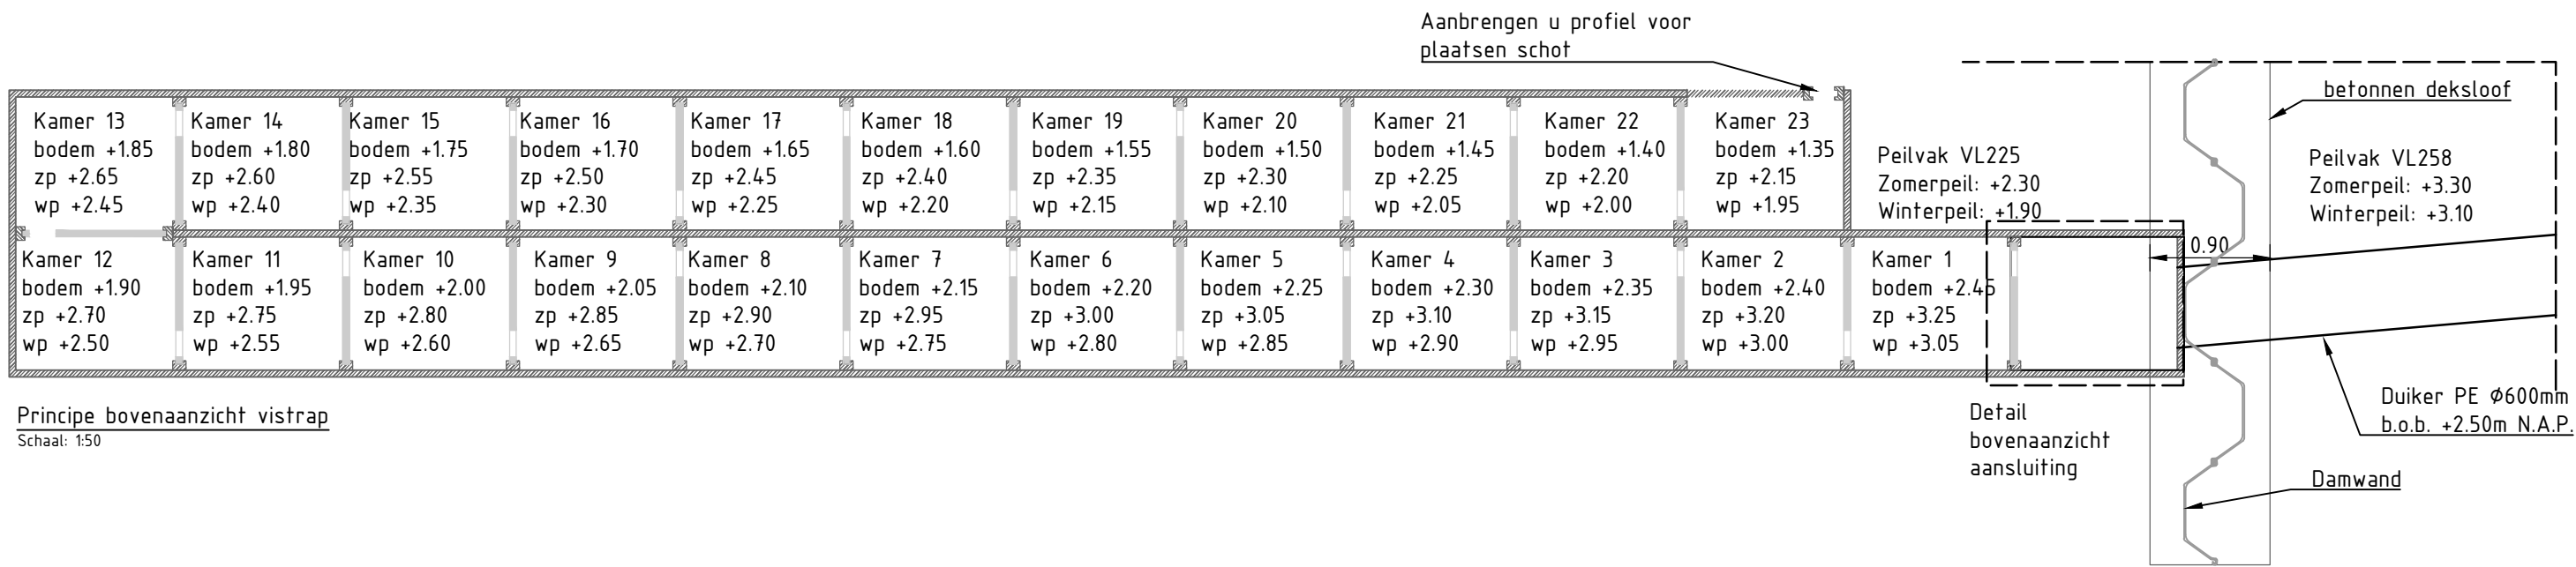


Afmeting op basis van ontwerp vis uitgangspunten
Definitieve maatvoering afhankelijk
van constructieberekening / materiaalkeus

VO5	RZ	HT	27-08-2025	Voorlopig ontwerp 5
VO4	RZ	HT	06-06-2025	Voorlopig ontwerp 4
VO3	RZ	HT	16-05-2025	Voorlopig ontwerp 3
VO2	RZ	HT	04-04-2025	Voorlopig ontwerp 2
VO1	RZ	HT	06-03-2025	Voorlopig ontwerp 1
Versie		Tekenaar	Gezien	Datum
Project		Wapserveense Aa		
Onderdeel		Thema K2: Vispassage realiseren bij Stuw Olde Peereboom		
Opdrachtgever		Waterschap Drents Overijsselse Delta		
Status		Voorlopig ontwerp		

	
Eelerwoude	
Projectnummer 204193	Formaat A1
Schaal Divers	Inventarisatiedatum
Tekeningnummer 03B	Bijlagennummer
Getekend RZ	Datum aanmaken 14-01-2025