



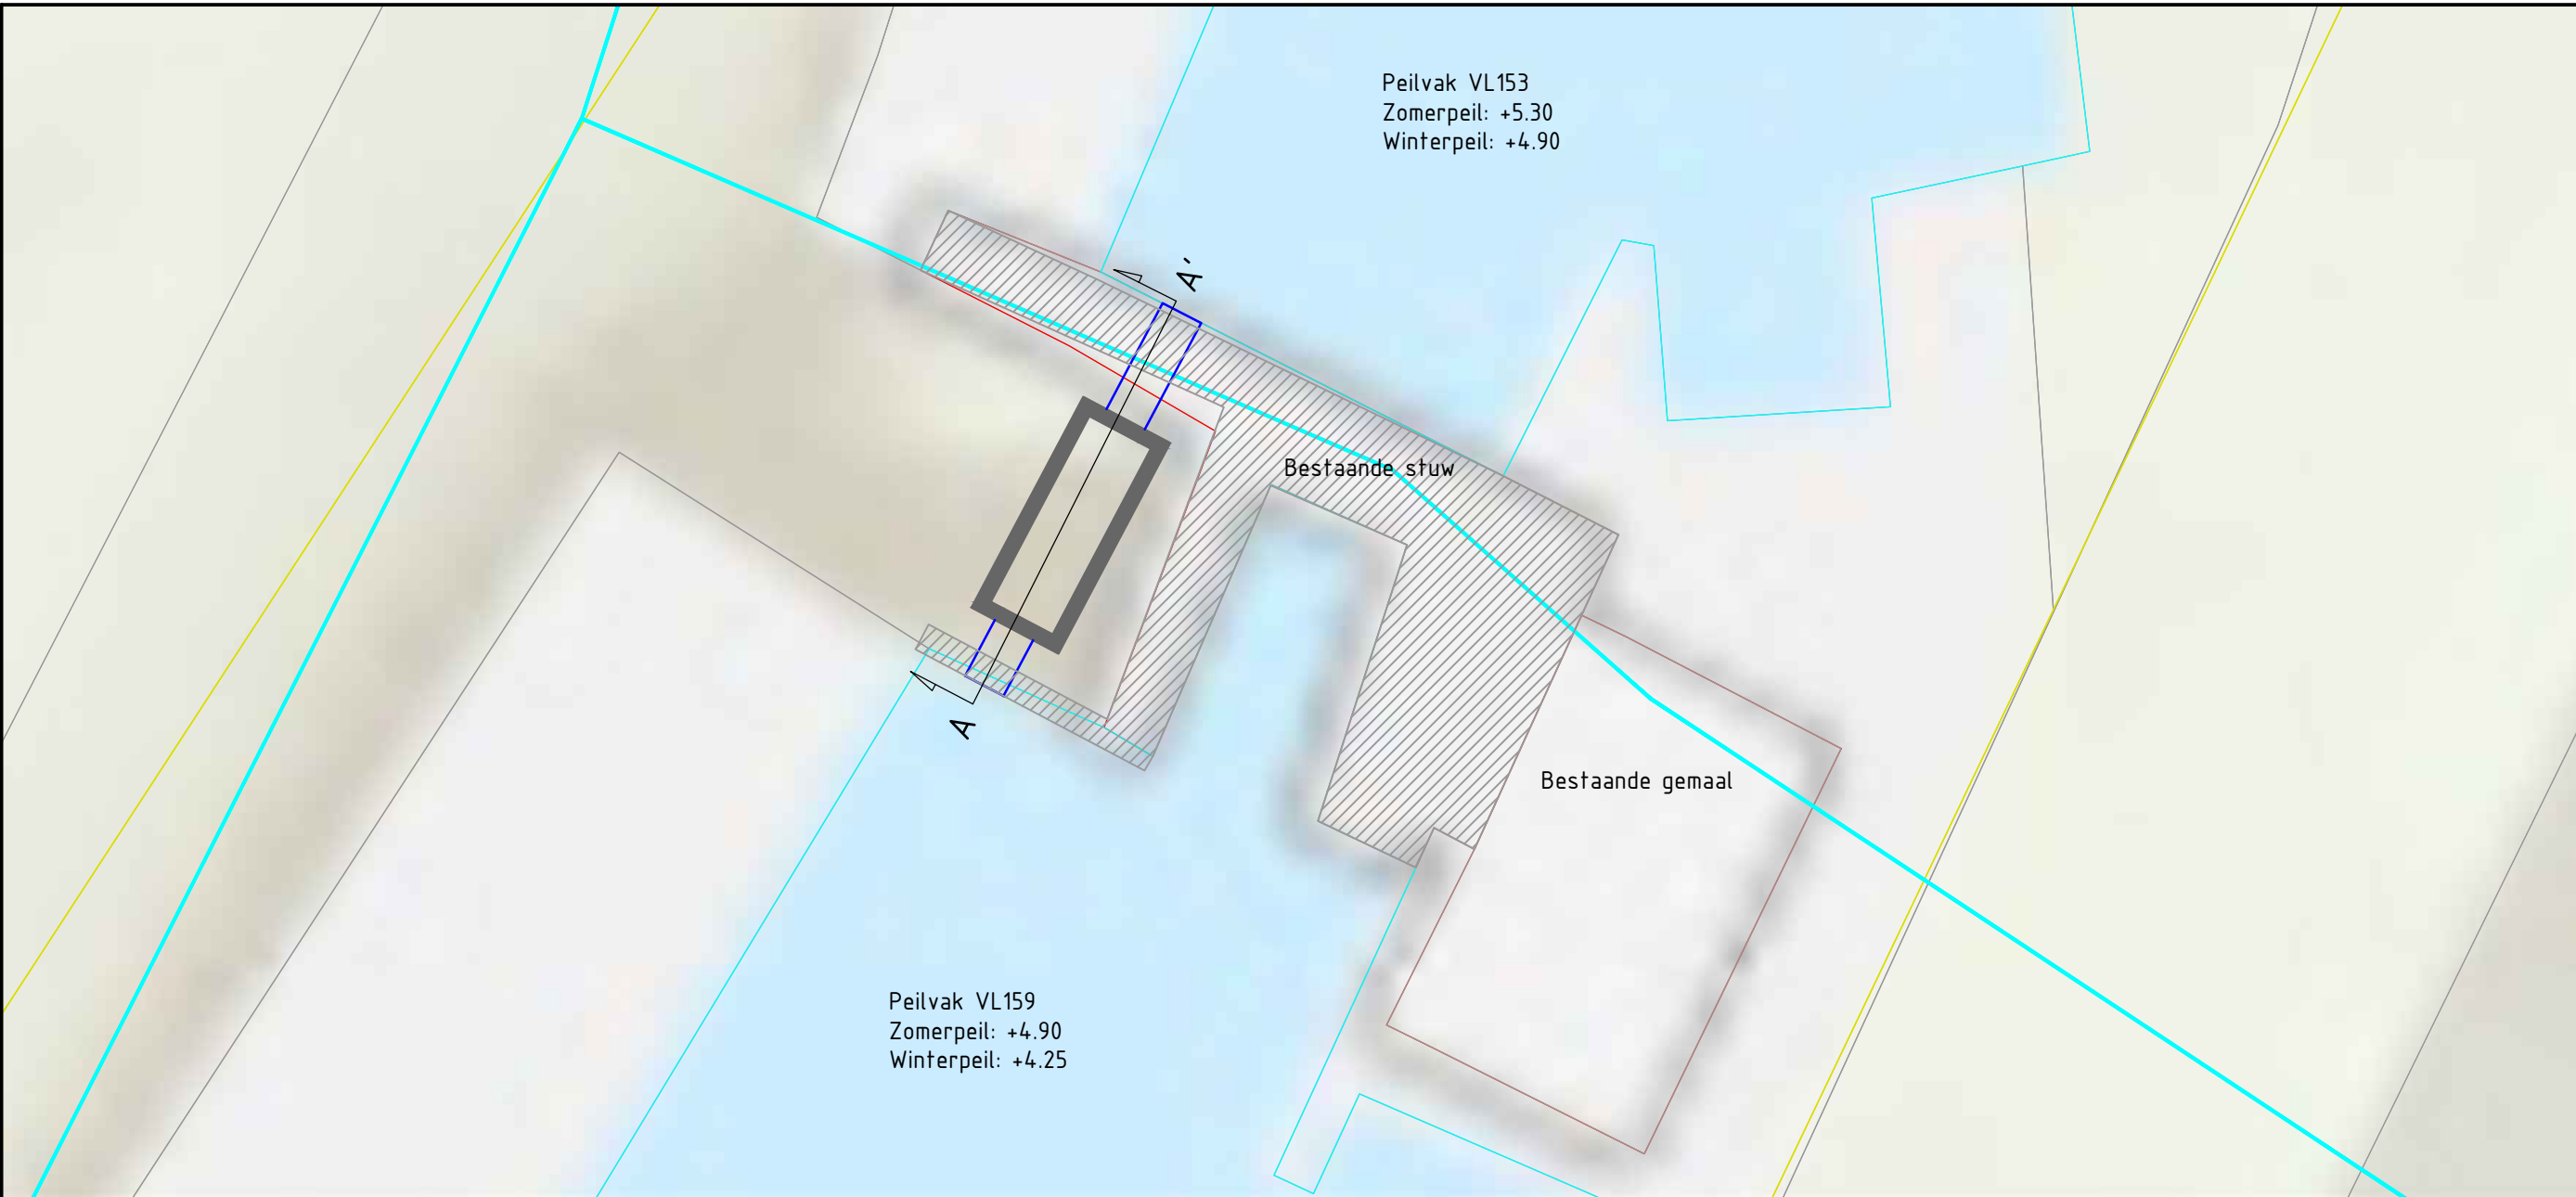


Situatie:
Schaal 1:50

Locatie

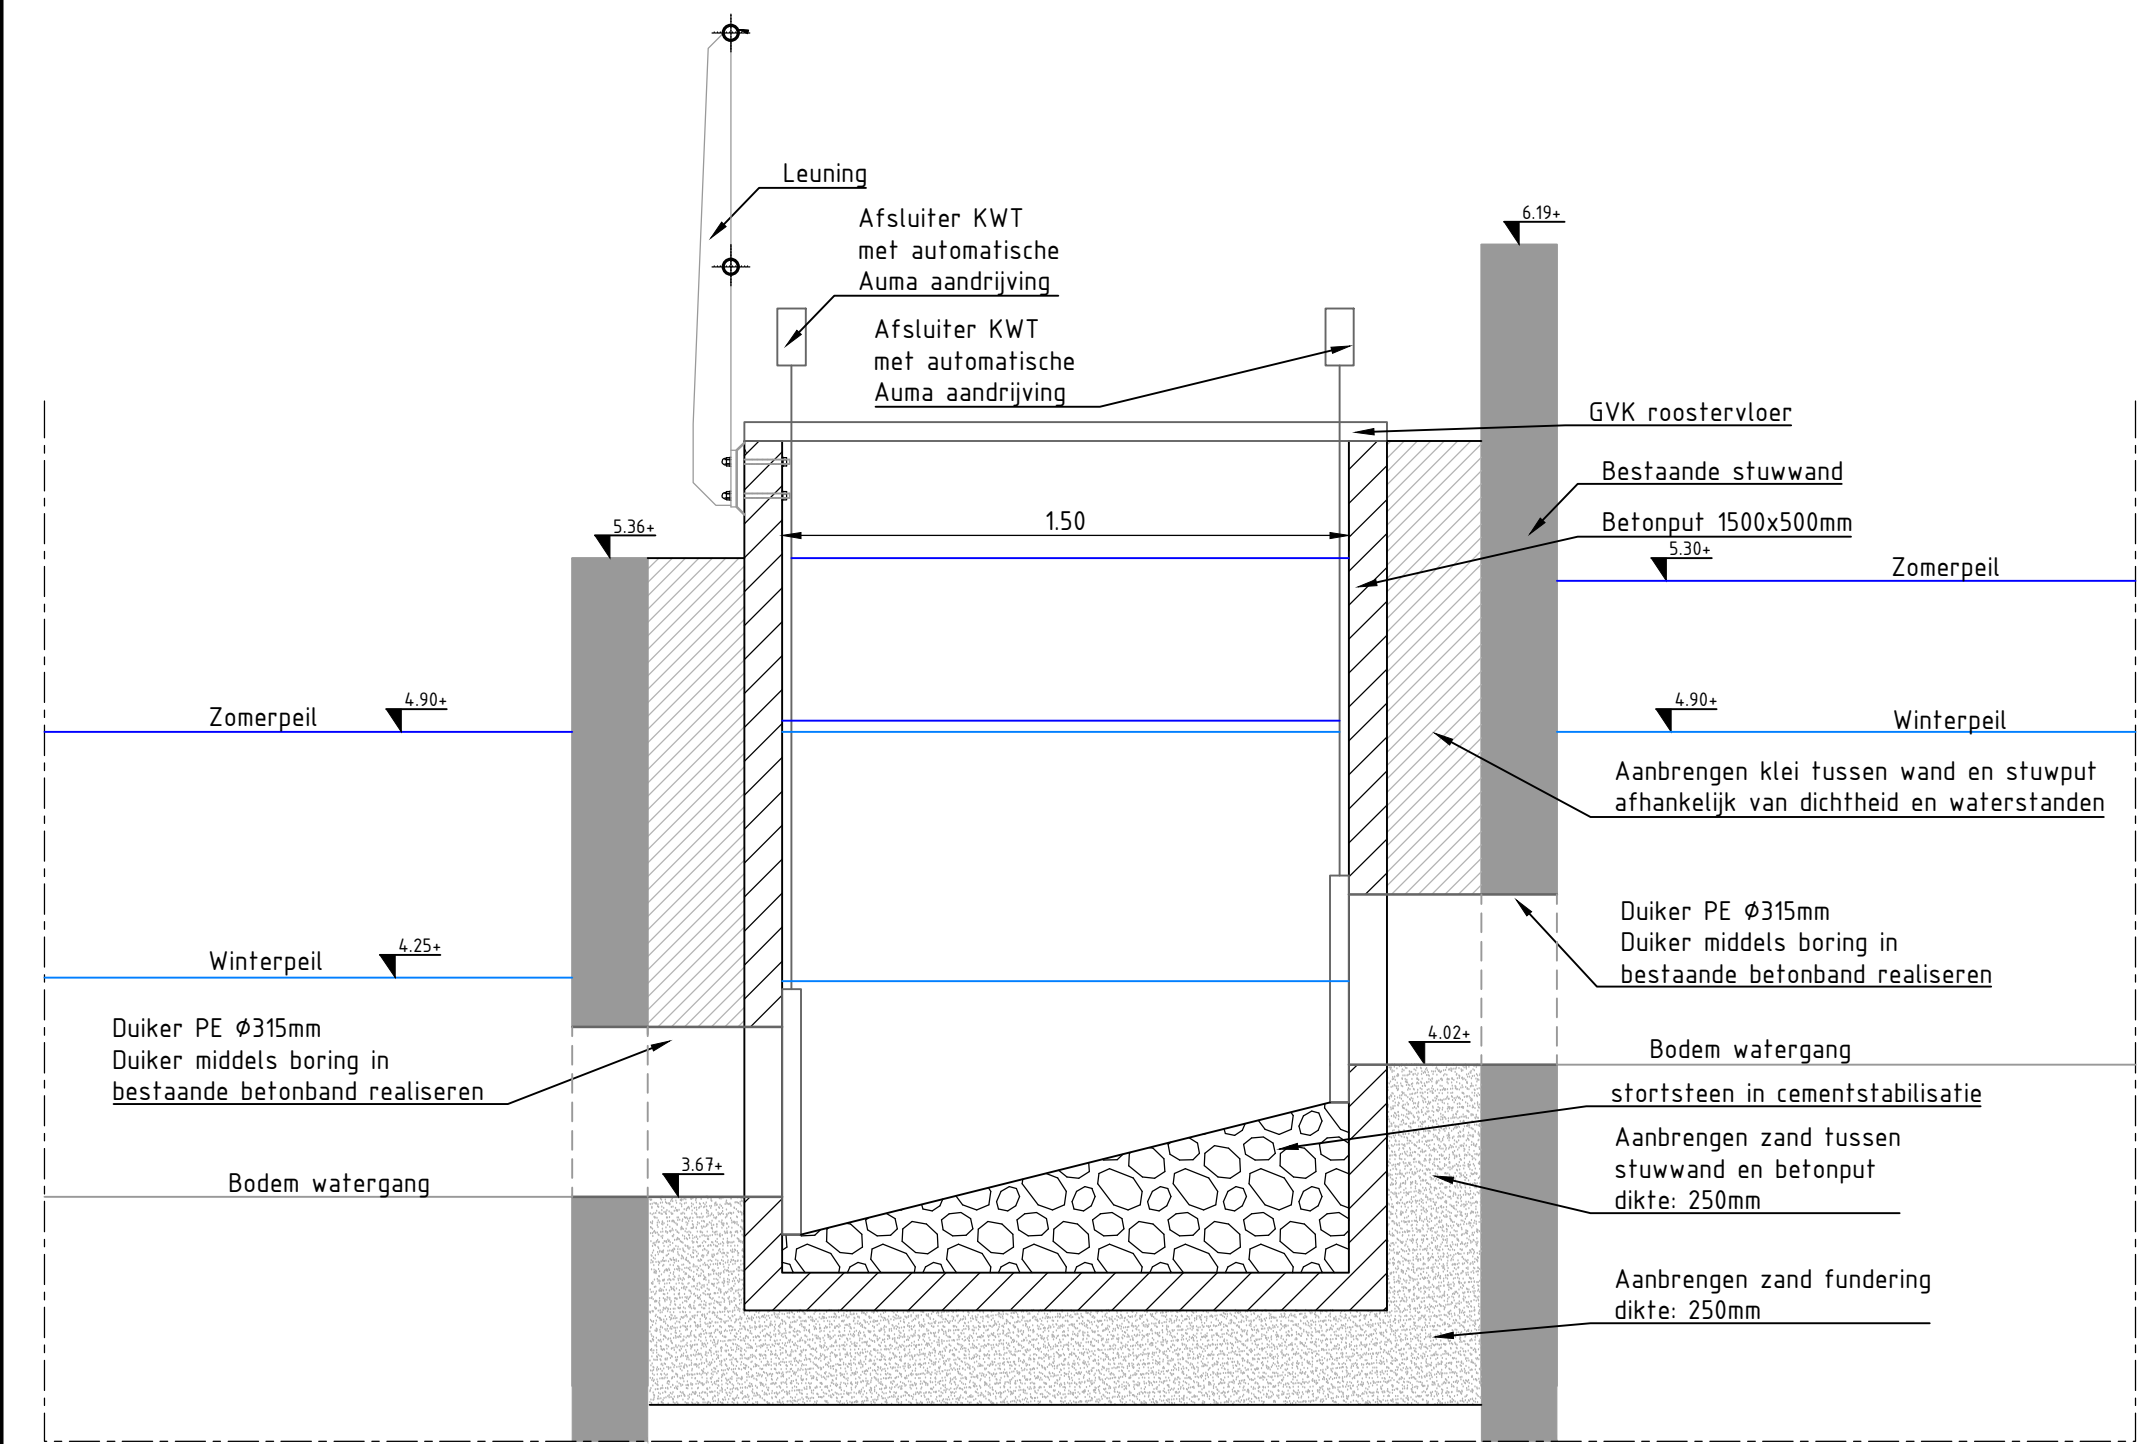

Doorsnede A-A' visluis
schaal: 1:20

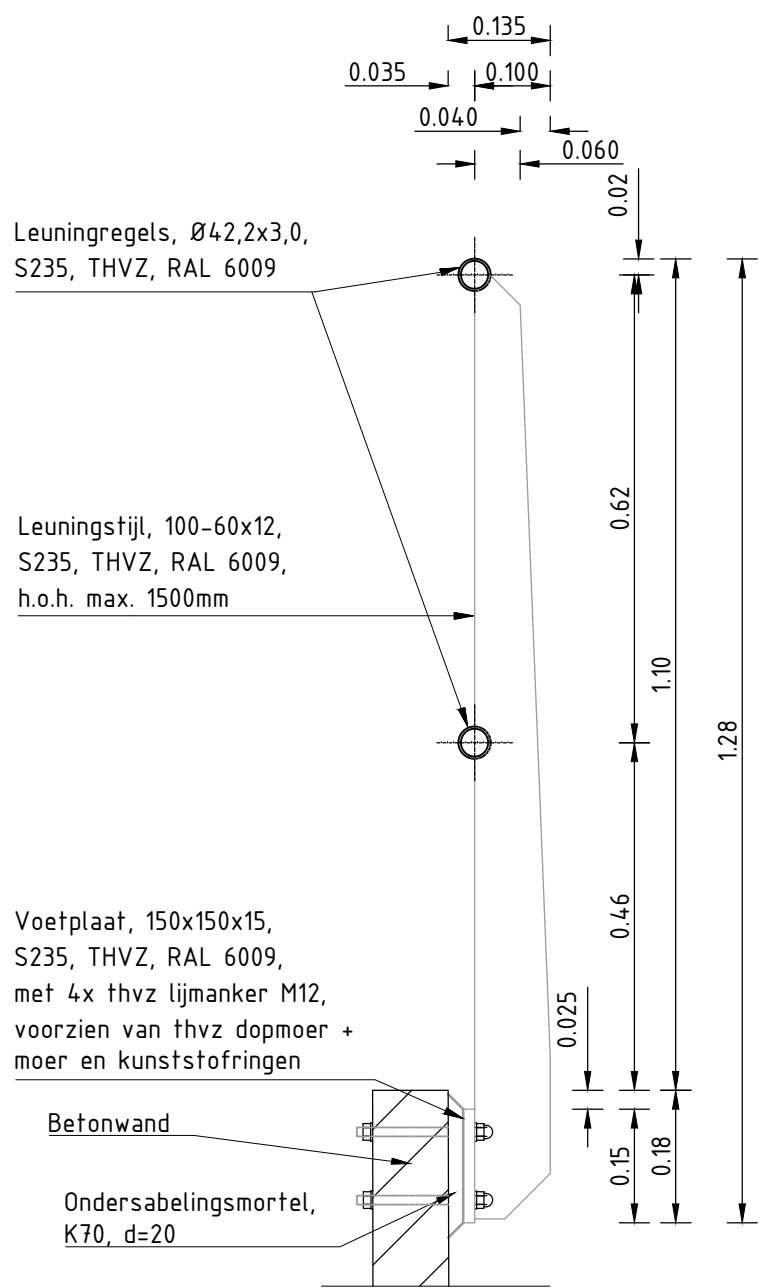

Detail leuning
schaal: 1:10

Verklaring

Data WD00	
Peilvak met data	
Bestaand	
Kadastrale grens	
Betonwand (globaal weergegeven)	
Nieuw	
Betonput 1500X500mm, voorzien van hijspunten exacte afmeting in veld bepalen	
Betonwand (dikte indicatief aangegeven)	
Duiker PEØ315mm	
Locatie doorsnede	

Maten in meters
Materiaalmaten in millimeters
Hoogtematen t.o.v. N.A.P.

VO5	RZ	HT	27-08-2025	Voorlopig ontwerp 5
VO4	RZ	HT	06-06-2025	Voorlopig ontwerp 4
VO3	RZ	HT	16-05-2025	Voorlopig ontwerp 3
VO2	RZ	HT	04-04-2025	Voorlopig ontwerp 2
VO1	RZ	HT	06-03-2025	Voorlopig ontwerp 1
Versie	Tekenaar	Gezien	Datum	Omschrijving

Project	Wapservense Aa		
Onderdeel	Thema K3: vispasseerbaar maken stuw Kwassloot 924		
Opdrachtgever	Waterschap Drents Overijsselse Delta		
Status	Voorlopig ontwerp		
Projectnummer	204193	Formaat	A2
Schaal	1:50/1:20	Inventarisatiedatum	
Tekeningnummer	04A	Bijlagennummer	
Getekend	RZ	Datum aanmaken	20-11-2024