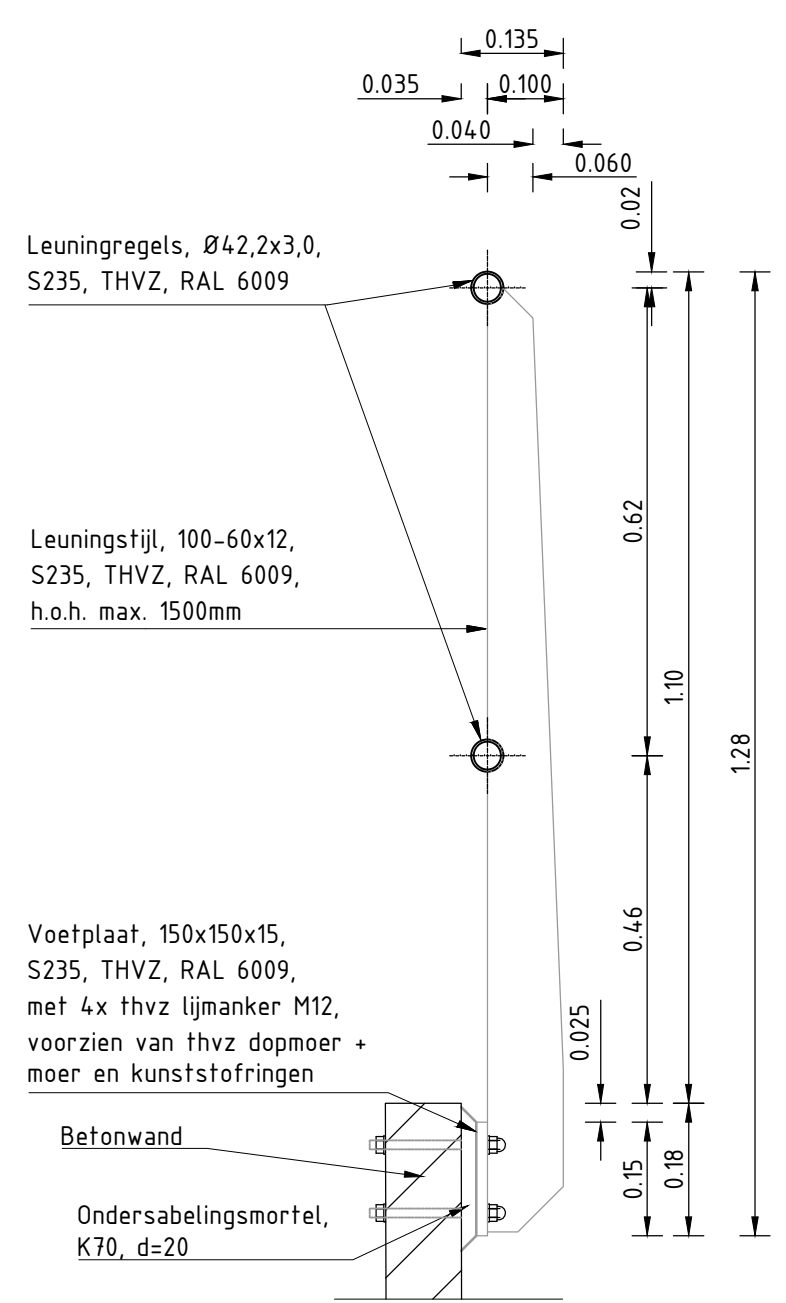


Locatie

Maten in meters

Materiaalmaten in millimeters

Hoogtematen t.o.v. N.A.P.

VO5	RZ	HT	27-08-2025	Voorlopig ontwerp 5
VO5	RZ	HT	27-08-2025	Voorlopig ontwerp 5
VO4	RZ	HT	06-06-2025	Voorlopig ontwerp 4
VO3	RZ	HT	16-05-2025	Voorlopig ontwerp 3
VO2	RZ	HT	04-04-2025	Voorlopig ontwerp 2
VO1	RZ	HT	06-03-2025	Voorlopig ontwerp 1
Versie	Tekenaar	Gezien	Datum	Omschrijving

Project

Wapserveense Aa

Onderdeel

Thema K3: vispasseerbaar maken
stuw Kwassloot 923

Opdrachtgever

Waterschap Drents Overijsselse Delta

Eelerwoude

Projectnummer

204193

Formaat

A2

Schaal

1:50/1:20

Tekeningnummer

04B

Bijlagenummer

Getekend

RZ

Datum aanmaken

20-11-2024

Status

Voorlopig ontwerp