



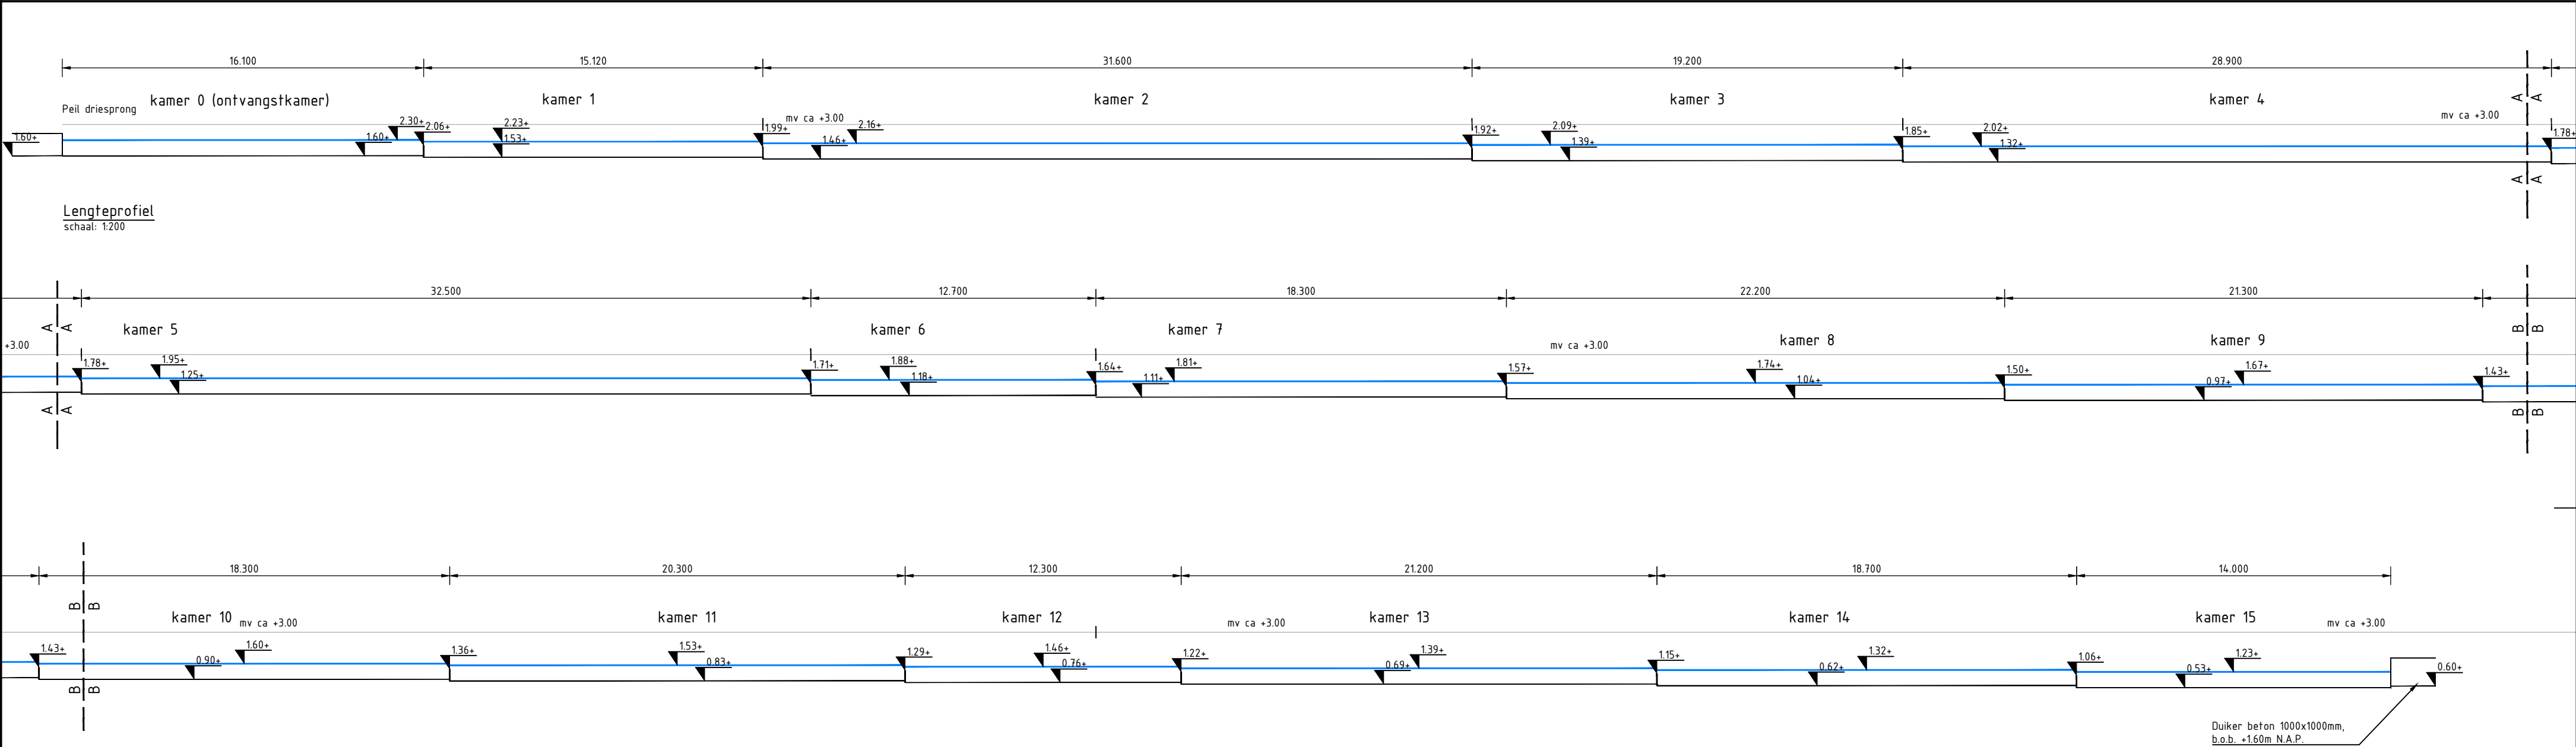


Verklaring


- Maaiveld
- Waterlijn
- Bodem
- Locatie V-overlaat

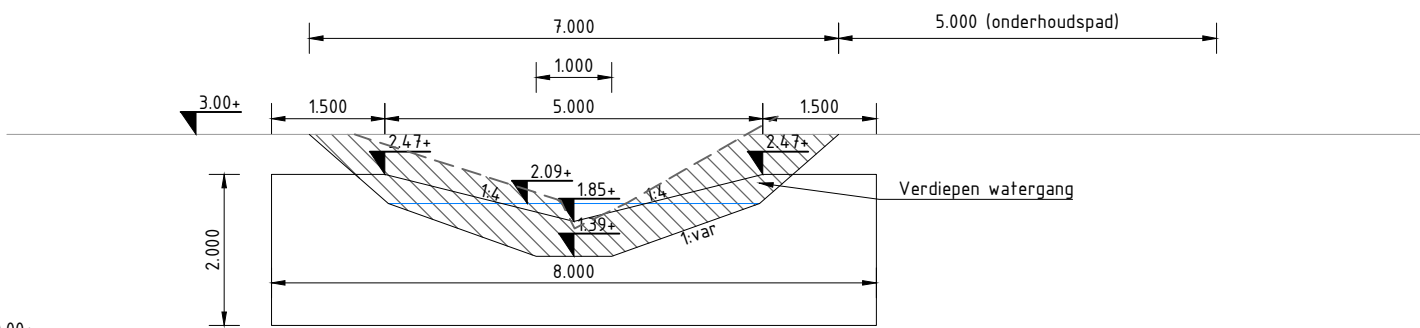

Dwarsdoorsnede kamer 3
 schaal: 1:100

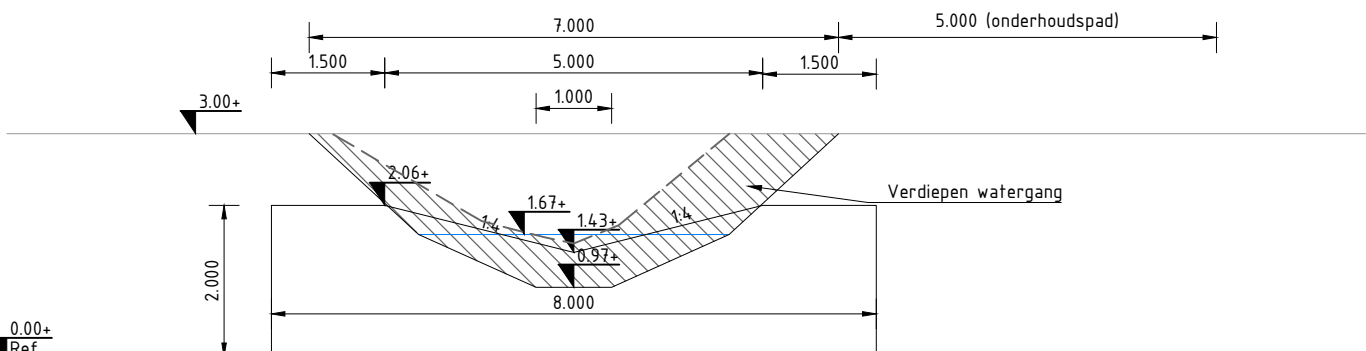


Dwarsdoorsnede kamer 9
 schaal: 1:100

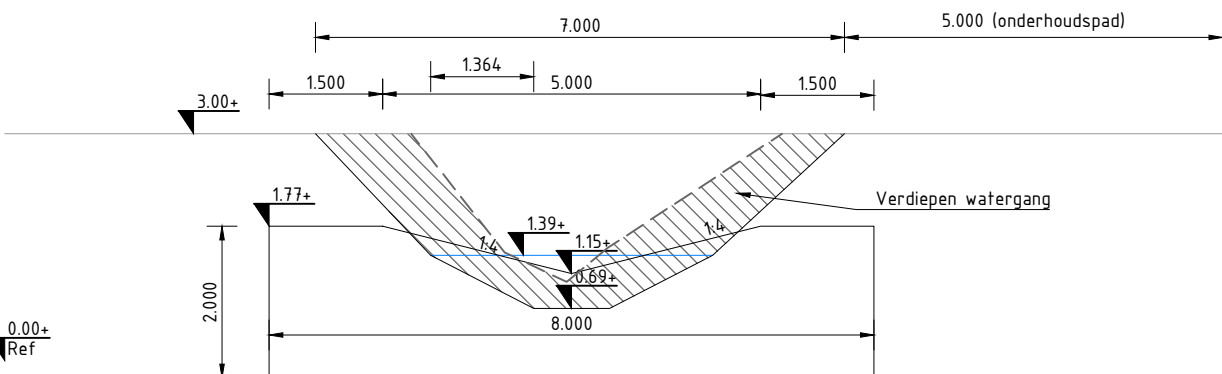

Dwarsdoorsnede kamer 13
 schaal: 1:100

Maten in meters
 Materiaalmaten in millimeters
 Hoogtematen t.o.v. N.A.P.

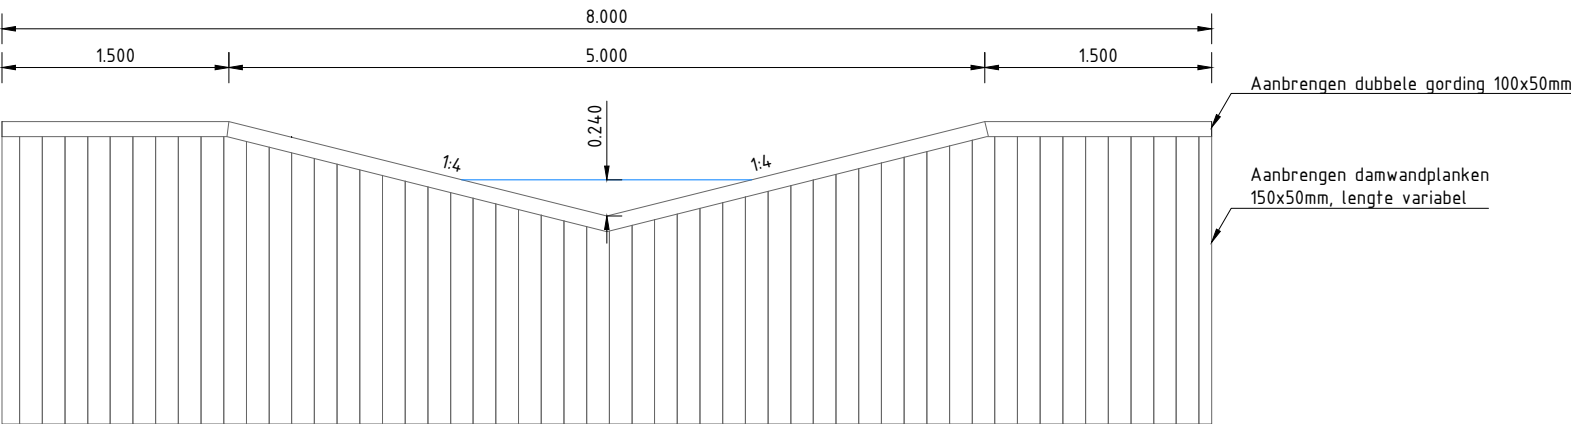

Principe damwandconstructie
 Schaal: 1:50

VO5	RZ	HT	27-08-2025	Voorlopig ontwerp 5
VO4	RZ	HT	06-06-2025	Voorlopig ontwerp 4
VO2	RZ	HT	04-04-2025	Voorlopig ontwerp 2
Versie	Tekenaar	Gezien	Datum	Omschrijving
Project Wapserveense Aa				 Eelerwoude Projectnummer 204193 Formaat A2 Schaal Divers Inventarisatiedatum Tekeningnummer 05B Bijlagenummer
Onderdeel Thema K4: verbetering van de vispassage nabij stuw de Driesprong - vistrap				
Opdrachtgever Waterschap Drents Overijsselse Delta				
Status Voorlopig ontwerp				