


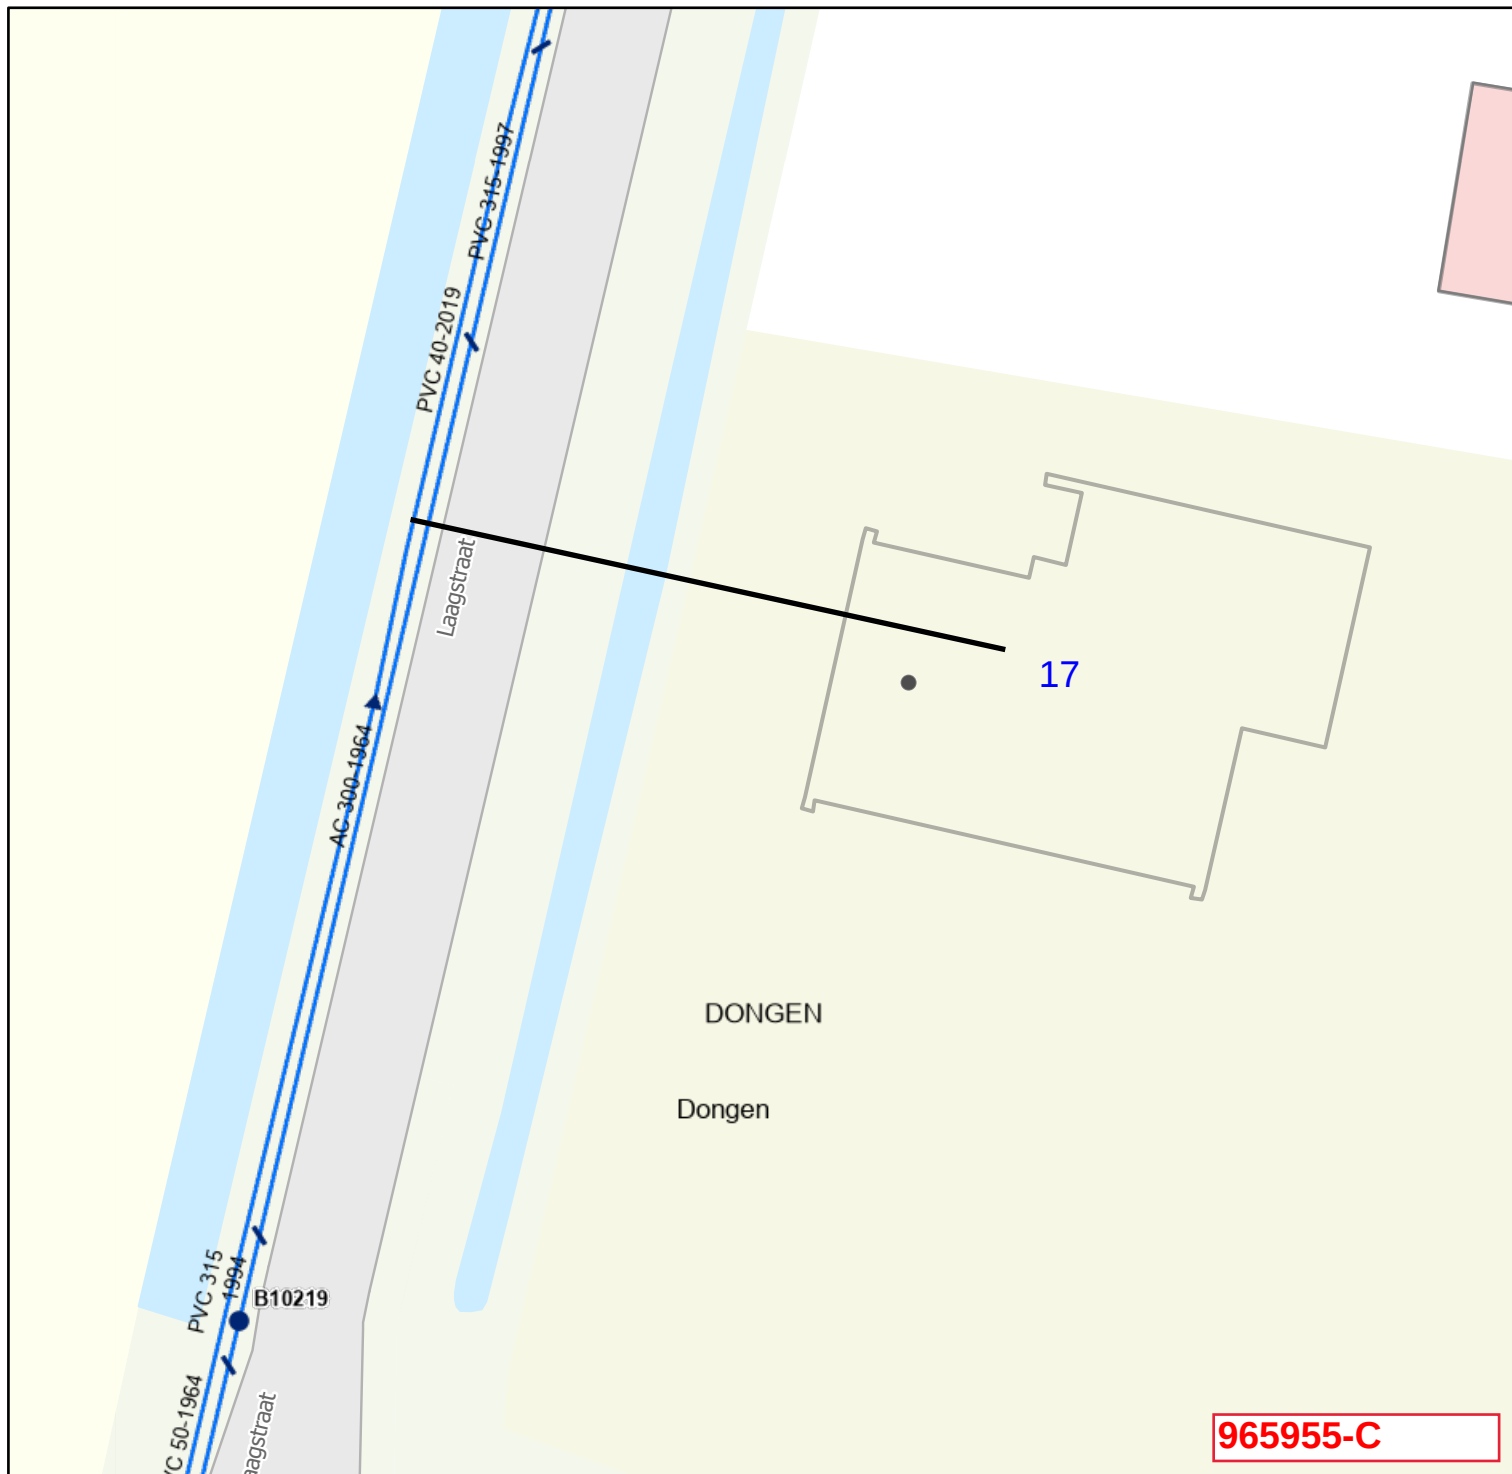

Laagstraat 17

Nieuwe aansluiting

Aansluitwaarde Q3 2,5

Aansluitleiding 25pe

Hoofdleiding 40PVC

Oversteek en slootkruising in open ontgraving.

Aansluitleiding minimaal 1 meter onder de harde bodem van de sloot maken.

Weg wordt afgesloten door middel van een omleiding.



Formaat: A4S

Door: Onbekend

Datum: 3-9-2025

Gegenereerde kaart

brabantWater

Schaal: 1:250

Magistratenlaan 200

5200 BC 's Hertogenbosch



ATTENTIE : De plaats van onze leidingen en kabels is op deze tekening zo nauwkeurig mogelijk aangegeven. Tussentijdse wijziging van de situatie of het aangegeven leidingtrace is mogelijk. U dient daarom bij werkzaamheden in de nabijheid van onze leidingen en kabels, de leidingen en kabels te lokaliseren door het maken van proefsleuven en hierbij de regels van zorgvuldig graven in acht te nemen. Bij beschadiging van onze leidingen en/of kabels met aan- en toebehoren behouden wij ons alle rechten voor. Gehele of gedeeltelijke overname van de op deze tekening vermelde gegevens, in welke vorm ook, is niet toegestaan zonder voorafgaande schriftelijke toestemming van Brabant Water N.V.