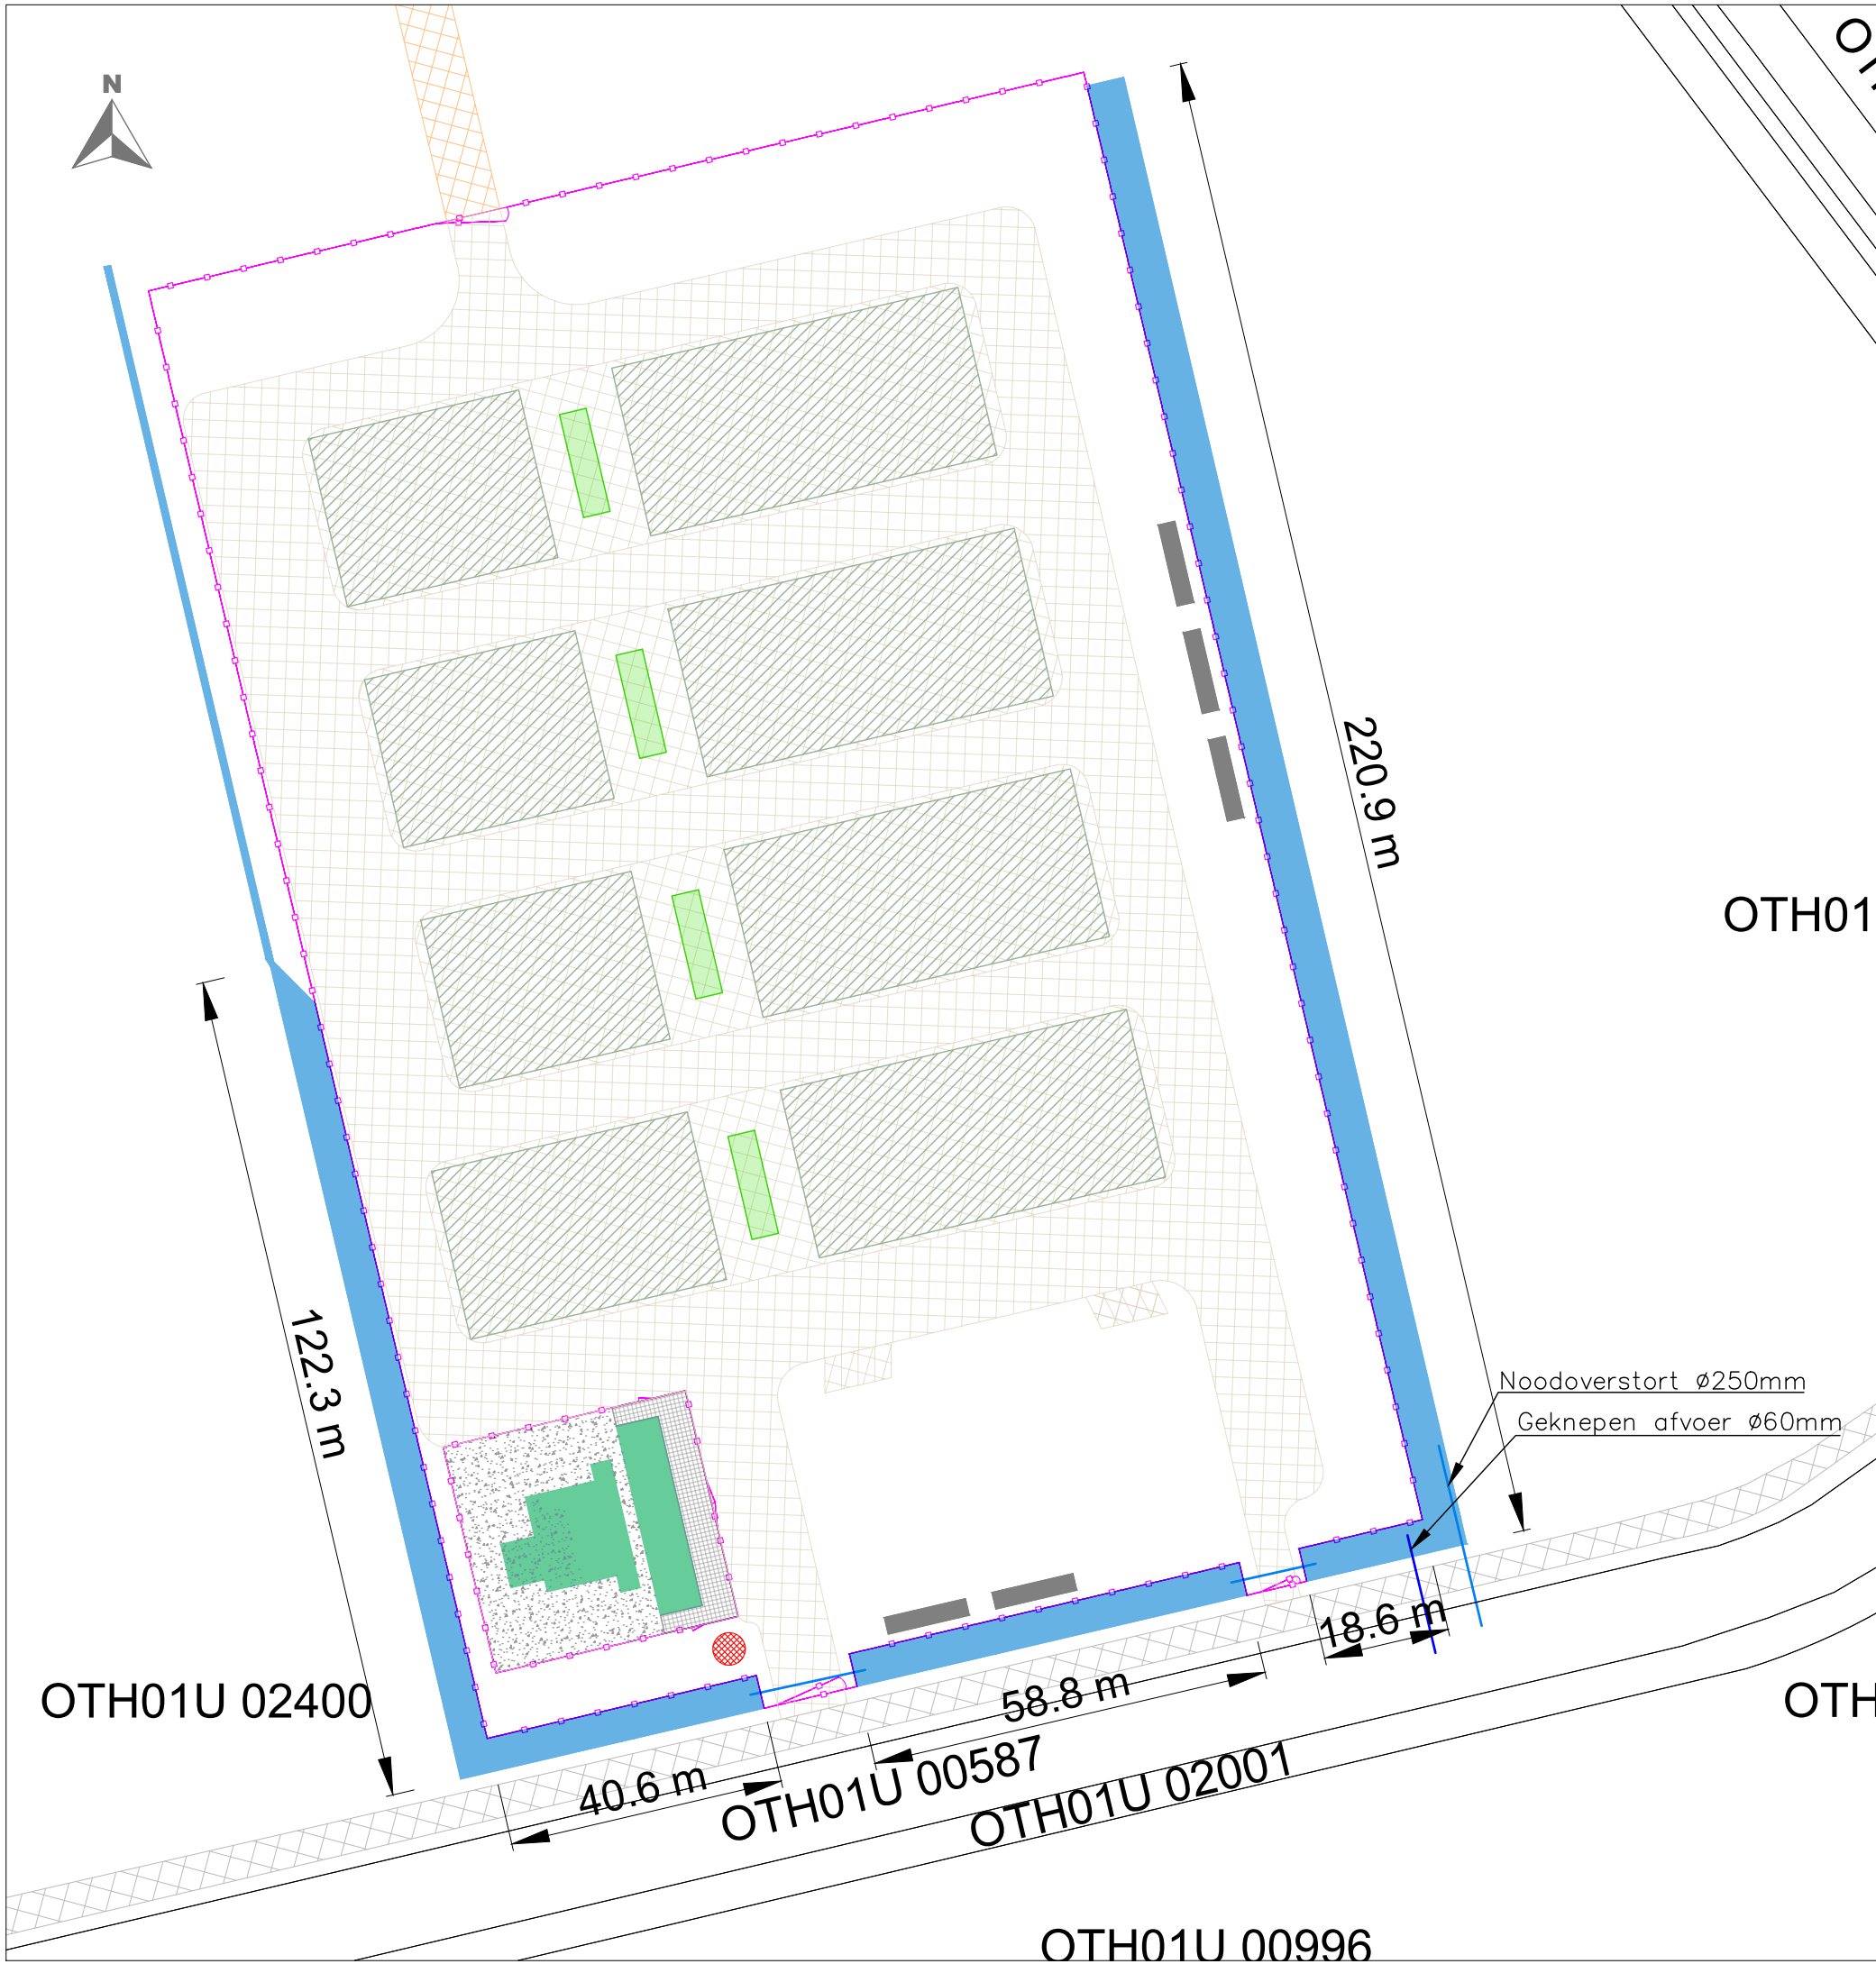


- OPPERVLAKTE / AREA:**
- Volledig verhard oppervlak/Fully-paved area
~ 8.850 m²
 - Hoogspanningstation/High-voltage substation
~ 1.241 m²
 - Halfverhard oppervlak/Semi-paved surface area
~ 12.830 m²
- LEGENDA / LEGEND:**
- Geknepen afvoer Ø60mm/Pinched drain Ø60mm
 - Noodoverstort Ø250mm/Emergency spillway Ø250mm
 - Bestaande wegen/Existing roads
 - Waterberging/Water storage
 - Halfverharde Toegangsweg/Semi-paved access road
 - Hekwerk/Fencing
 - Gebied energieopslag/Energy storage area
 - Bluswatervoorziening (min. capaciteit van 60 m³/uur bij 1-3 bar)/
Fire water supply (min. capacity of 60 m³/hour at 1-3 bar)
 - Schakelstation/ Switchroom
 - 40-voets opslagcontainer/
40-foot storage container
 - Hoogspanningstation verharding/
High-voltage substation paving
 - Hoogspanningstation porfierverharding/
High-voltage substation porphyry paving
 - Halfverhard oppervlak/
Semi-paved surface area
 - Hoogspanningstation/High-voltage substation
 - Perceelsgrens/Parcel borders
 - Perceelnummers/Parcel numbers

12	27.10.2025.	Voor vergunning/ For permit	KK	BA	AV
PAGE	DATUM/DATE	DOEL/PURPOSE	AANGEVRAAGD/ REQUESTED	GETEKEND/ DRAWN	GOEDGEKEURD/ APPROVED
EDB Weststad					
TITEL/TITLE EDB Weststad - Waterberging/ BESS Weststad - Water storage					
PROJECT	NL272	LOCATIE/SITE	Den Hout		
SCHAAL/SCALE	1:1000	DOC. NR./DOC. NO.	P.OMG.ECB.05		
FORMAT/SIZE	A3				
Deze tekening is eigendom van EOS Weststad B.V. en mag niet worden gebruikt, gereproduceerd of beschikbaar gesteld aan derden zonder schriftelijke toestemming. / This drawing is the property of EOS Weststad B.V. and may not be used, reproduced or made available to third parties without written consent.					