
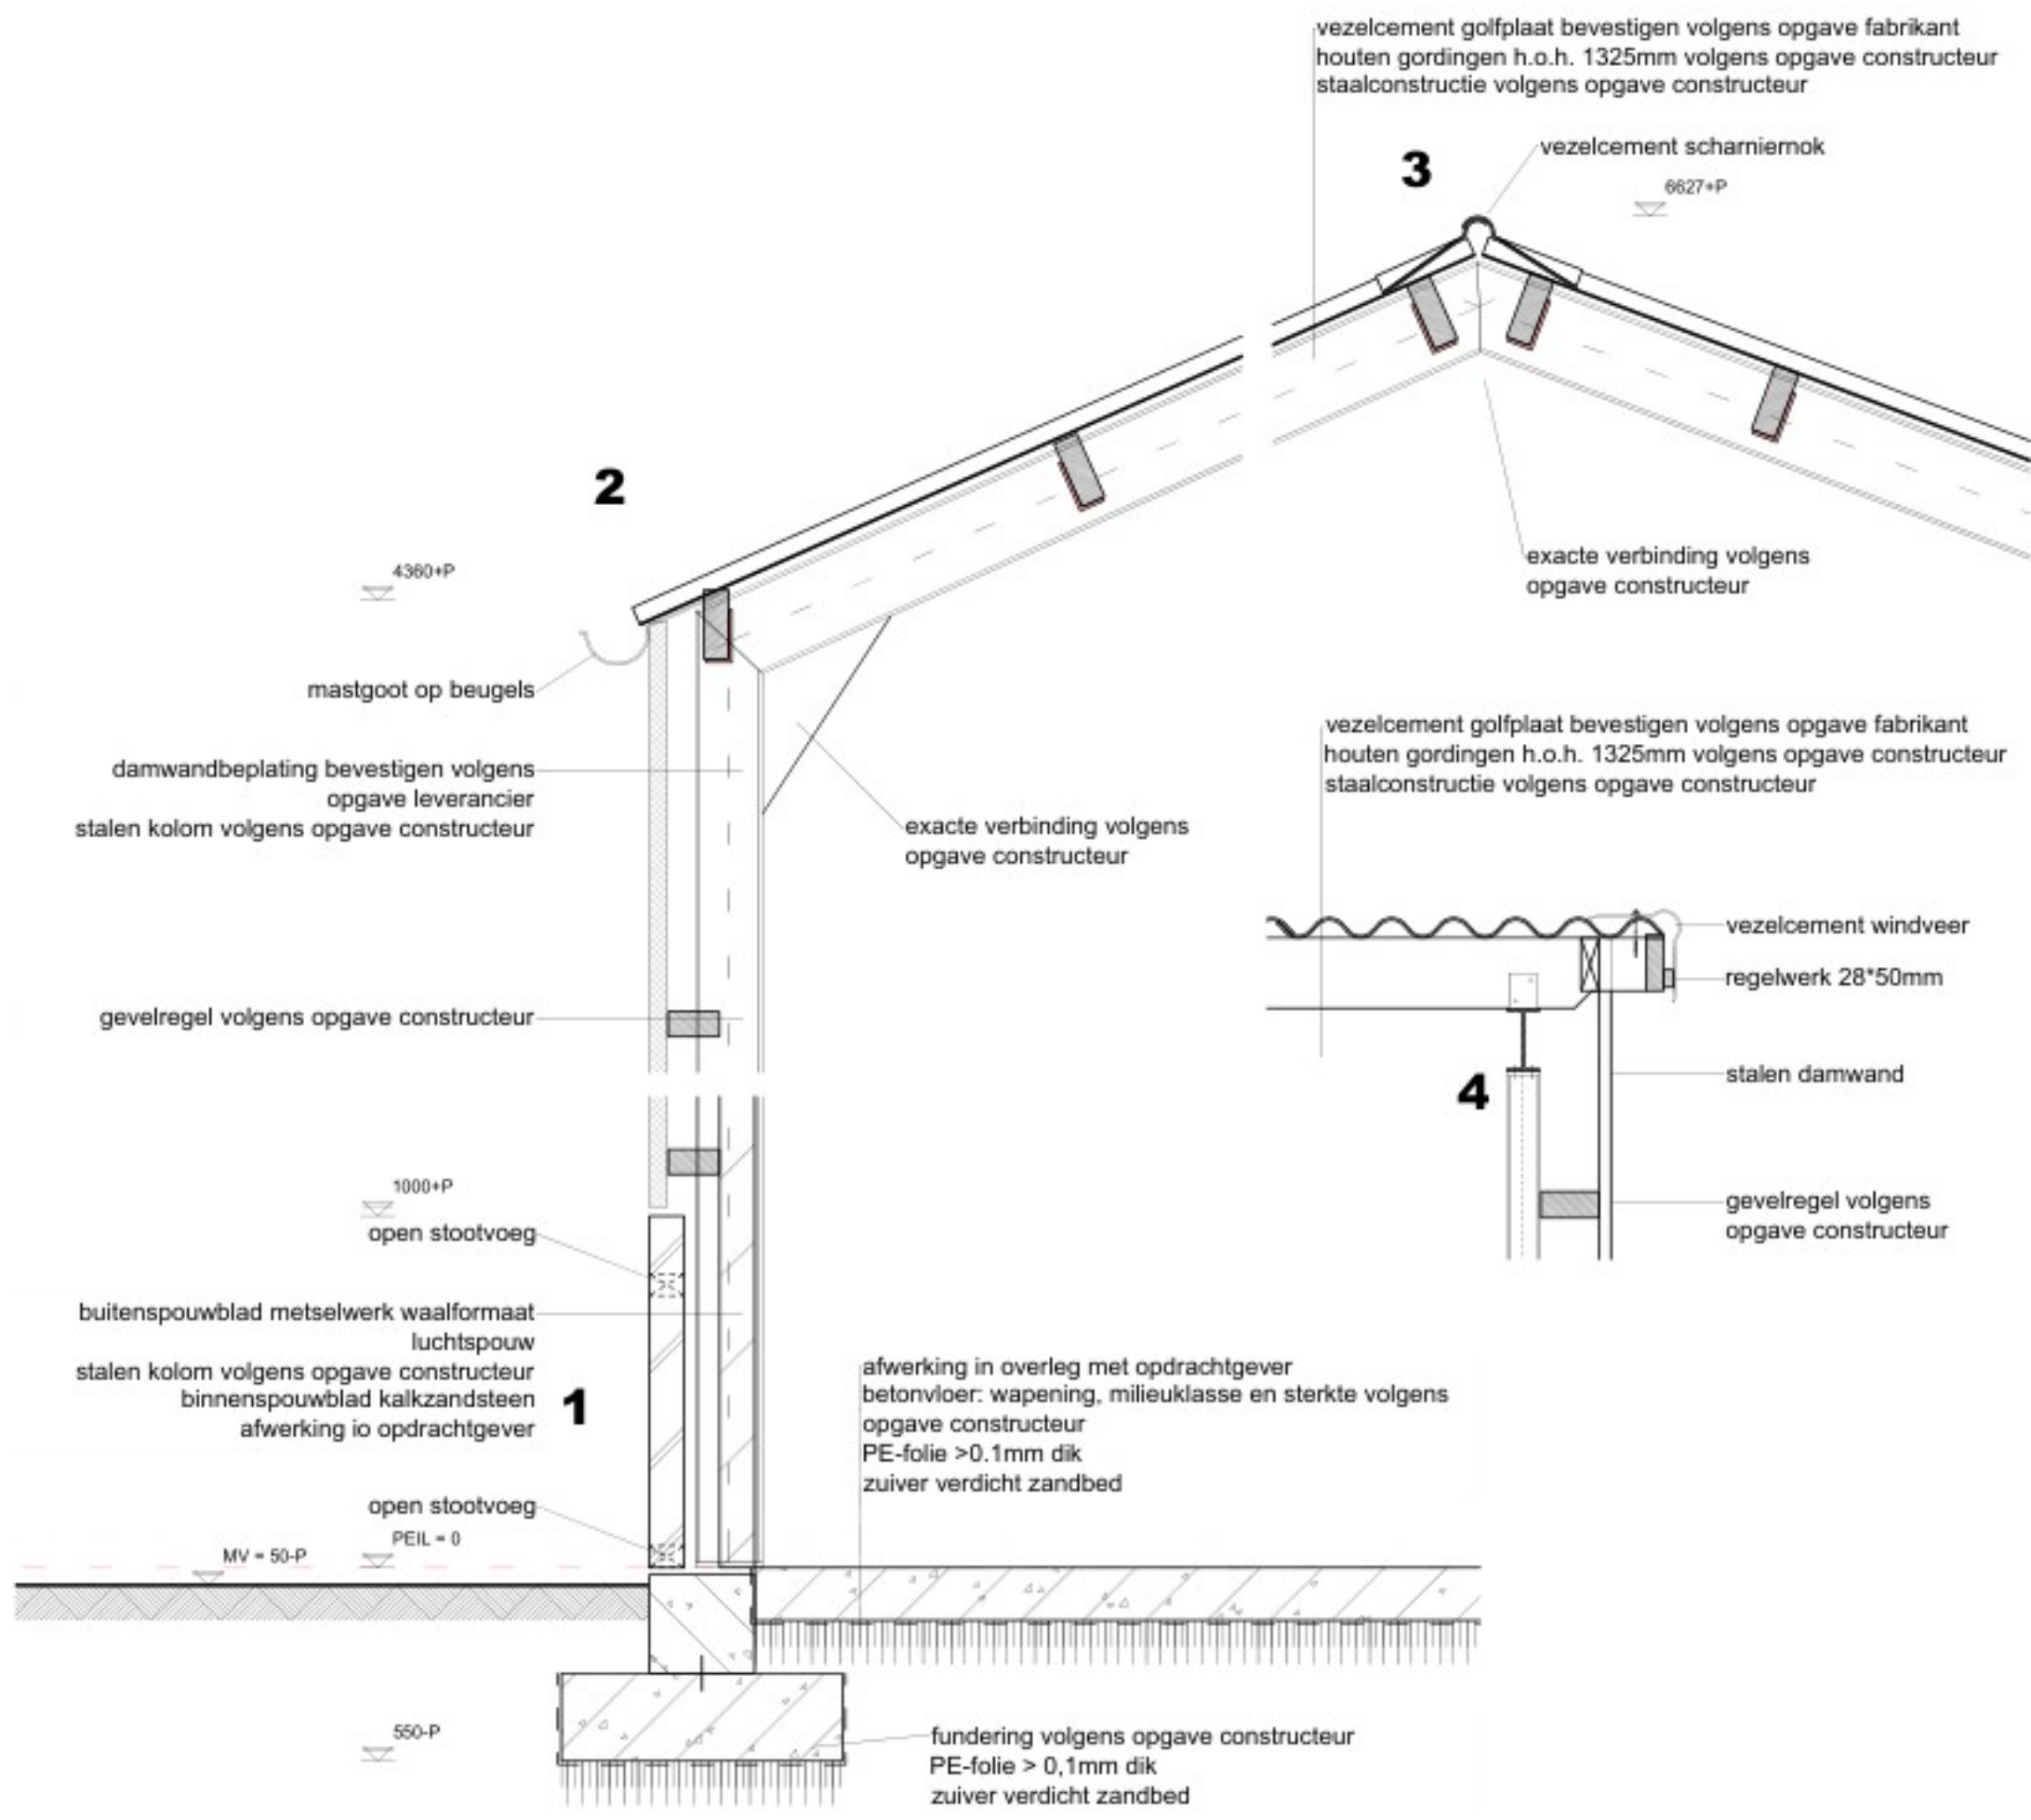
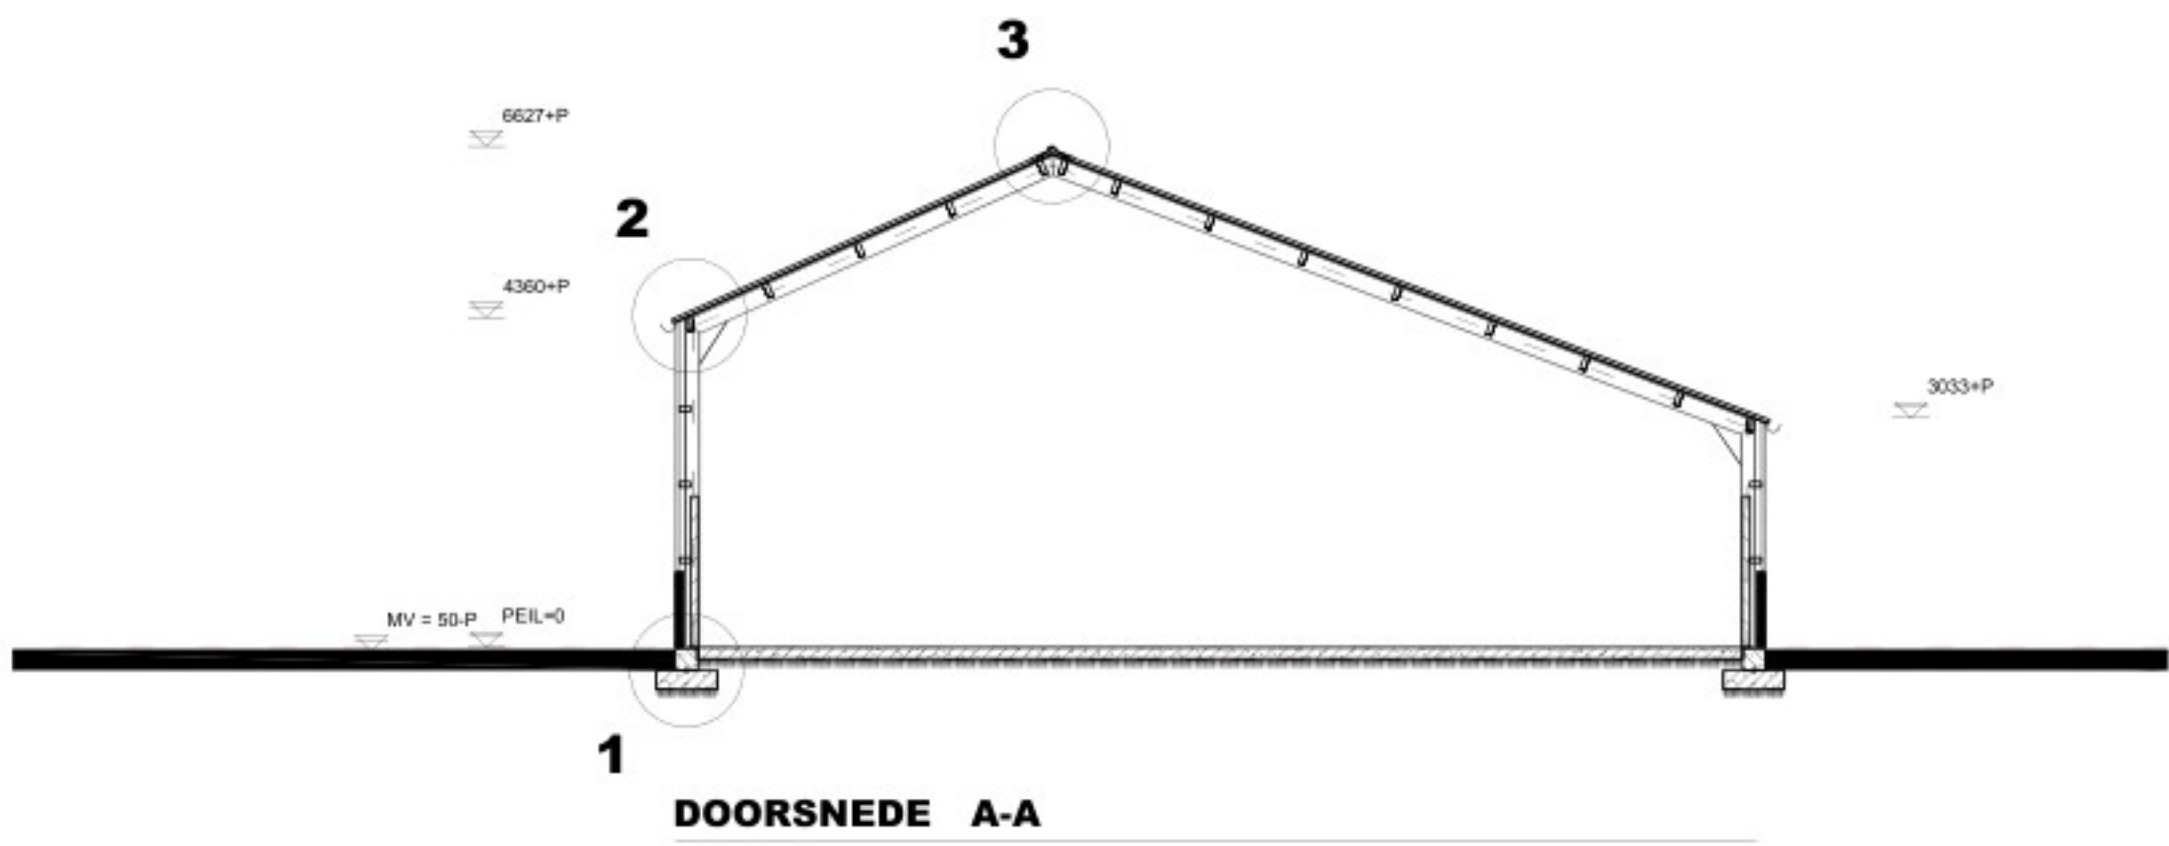
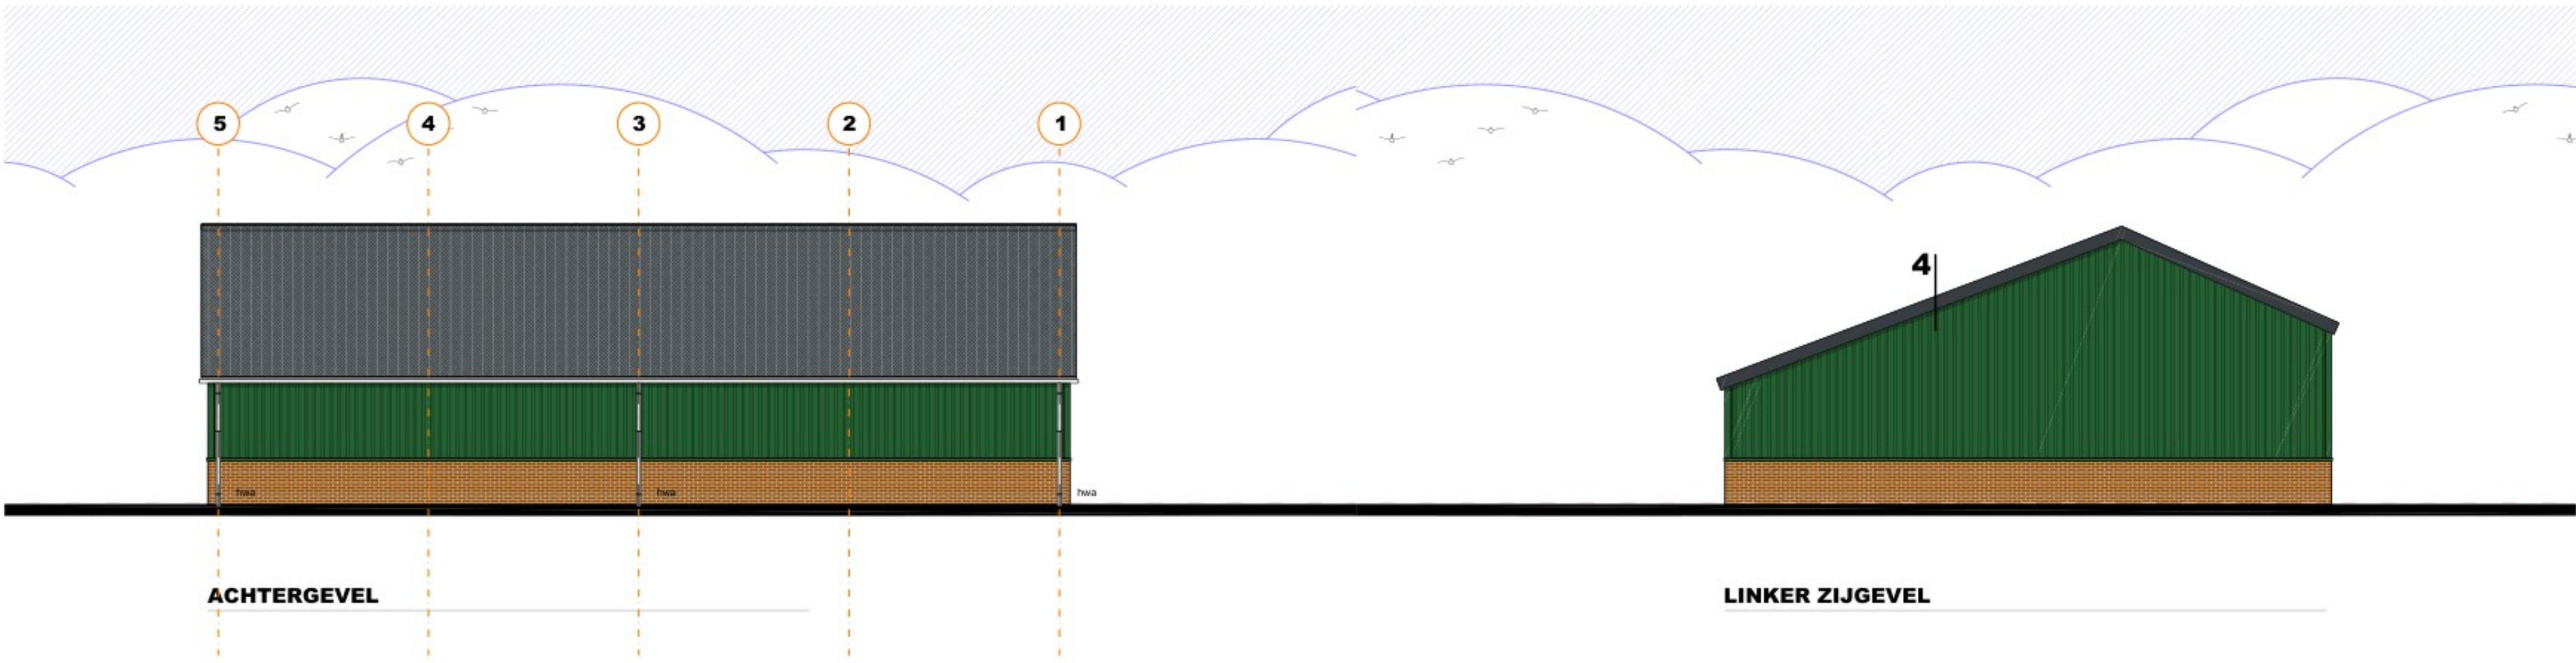


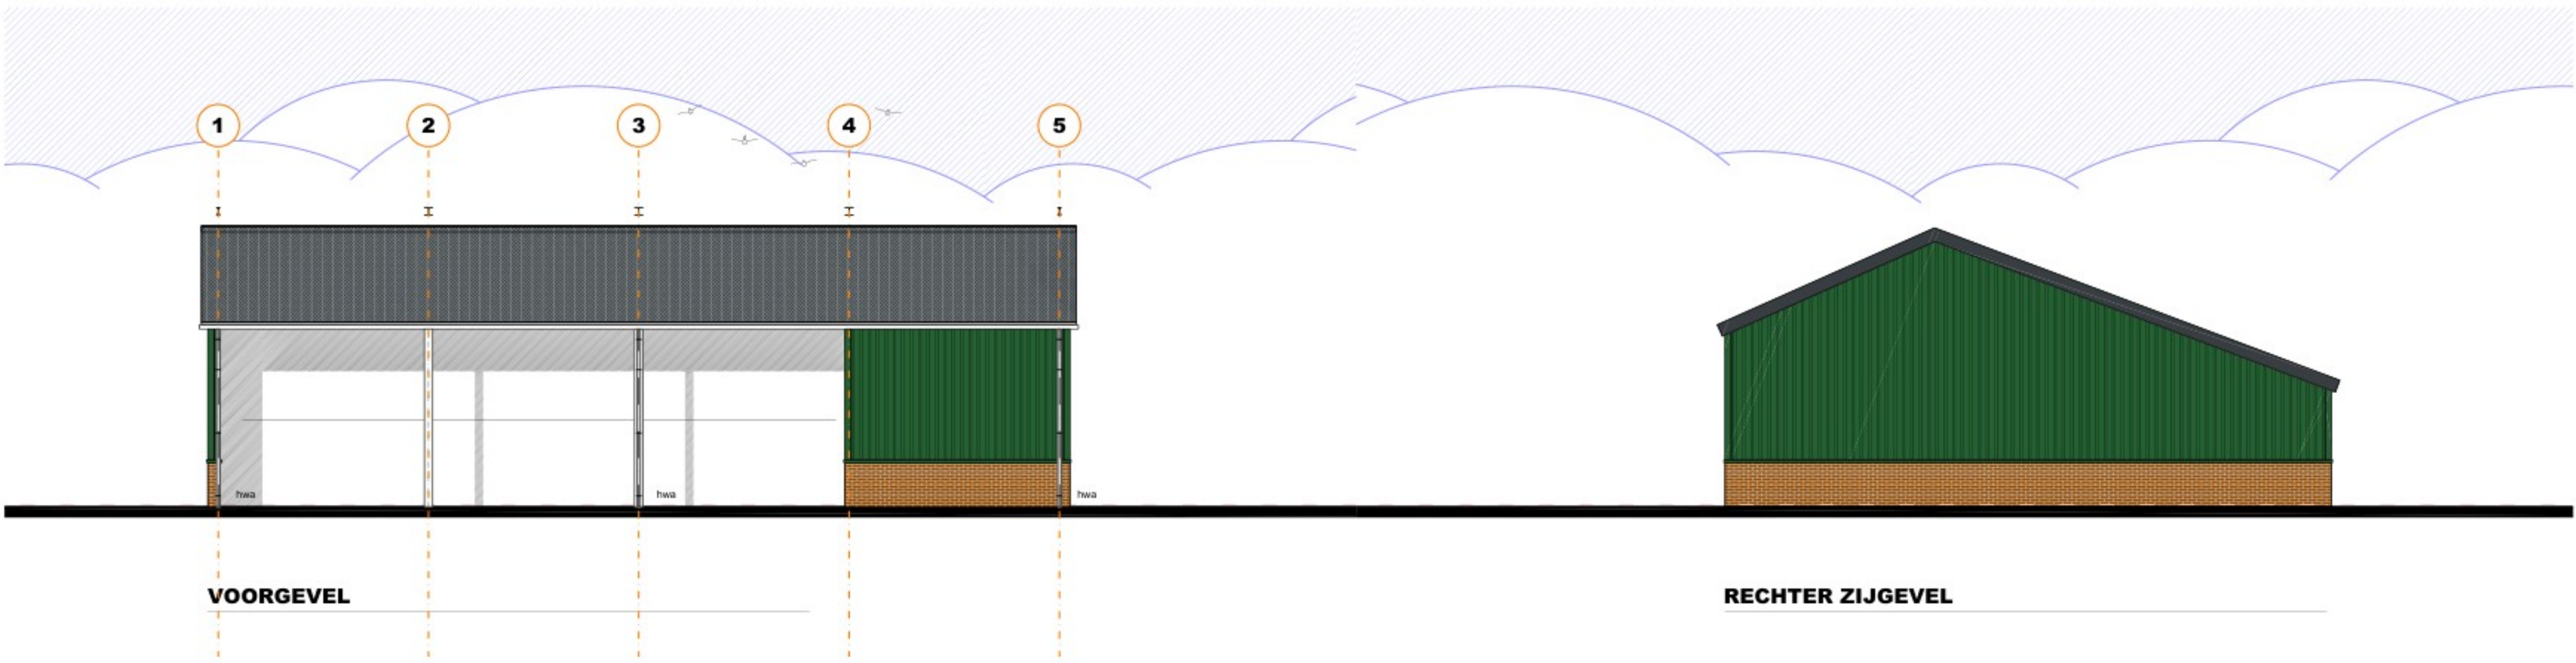

ALGEMEEN BOUWBESLUIT 2012 Lichte industrie

Warmteverstand uitwendige scheidingen (Rc) volgens NEN 1068 met een minimale grenswaarde volgens bouwbesluit artikel 5.3.

Alle gevelopeningen ten behoeve van ventilatie en spouwafwatering mogen niet breder zijn dan 10mm. Open stootvoegen voorzien van kunststof stootvoegprofielen.

Lagermaat nader te bepalen, afhankelijk van steenmaat.

Leidingdoorvoeren, mankbuizen volgens NEN 2768 (gasmeter aanwezig) (bouwbesluit art. 6.9)

Meer ruimte bevindt zich in de bestaande bebouwing.

Riolering uitvoeren volgens voorschriften gemeente en NEN: 3215 (bouwbesluit afk. 6.4 & art. 6.18)

Vochtwerende voorzieningen volgens NEN: 2778 en NPR 2652.

Geluidsisolatie volgens NEN: 5077 en NPR: 5072.

Brandveiligheid volgens NEN: 6063, 6065, 6082 en 1594.

Technische installaties: Elektra: aansluiten op distributenet nutsbedrijf, binnen-installatie volgens NEN1010

en voorschriften nutsbedrijf.

Gas: aansluiten op distributenet nutsbedrijf, binnen-installatie volgens NEN 1078 (nieuwbouw)

of NEN 8078 (bestaande bouw) en voorschriften nutsbedrijf.

Water: aansluiten op distributenet nutsbedrijf, binnen-installatie volgens NEN 1006

en voorschriften nutsbedrijf.

MATERIALEN EN KLEUREN

bouwdeel	materiaal	kleur
gevels	metselwerk baksteen waalformaat	rood
gevelbekleding	stalen damwand	donker groen
dakbedekking	vezelcement	antraciet
boelboord overstek	vezelcement windveer	grijs
goten	pvc	grijs
hwa's	zink	grijs

VOORZIENINGEN BRANDVEILIGHEID

symbool	omschrijving
RL 68	spiroeischuimblusser vermelding van inhoud in Liter
---	Brandcompartiment

* = Afkortingen uit bovenstaande renvoi welke niet gebruikt zijn niet van toepassing.

De deuren mogen uitsluitend zijn gesloten door een doelmatige sluit-inrichting, waarbij de deur,

vanaf de zijde van welke men de deur bij het onvuluchten van het gebouw nadert, openblikkelijk

over de minimaal vereiste breedte te kan worden geopend zonder dat hietoe gebruik moet

worden gemaakt van een sleutel of ander los voorwerp.

Brandvoortplanting en rookdichtheid van constructieonderdelen

Een zijde van een constructieonderdeel die grenst aan de binnenlucht voldoet aan brandklasse B

en aan rookklasse s2, beide bepaald volgens NEN-EN 13501-1.

Een zijde van een constructieonderdeel die grenst aan de buitenlucht voldoet aan brandklasse D

bepaald volgens NEN-EN 13501-1.Voor de bovenzijde van het dak is dit niet vereist.

Een deur, een raam, een kozijn en daarmee gelijk te stellen constructieonderdelen voldoet aan

brandklasse D volgens NEN-EN 13501-1.

Voor de bovenzijde van een vloer, een trap en een hellingbaan die grenst aan de binnenlucht

geldt rookklasse s1fl en brandklasse D fl beide bepaald volgens NEN-EN 13501-1.

Voor een bovenzijde van een vloer, een trap en een hellingbaan die grenst aan de buitenlucht

geldt brandklasse D fl, bepaald volgens NEN-EN 13501-1.

Op ten hoogste 5% van de totale oppervlakte van de constructieonderdelen van elke afzonderlijke

ruimte, waarvoor volgens de artikelen 2.67 tot en met 2.69 een eis geldt, is die eis niet van

toepassing.



TEKENING BEHORENDE BIJ AANVRAAG OMGEVINGSVERGUNNING ACTIVITEIT BOUW

Alle maten en aantallen vooraf in het werk te controleren!

constructie van fundering, vloeren, prefab elementen, staal- en houtconstructies volgens

