
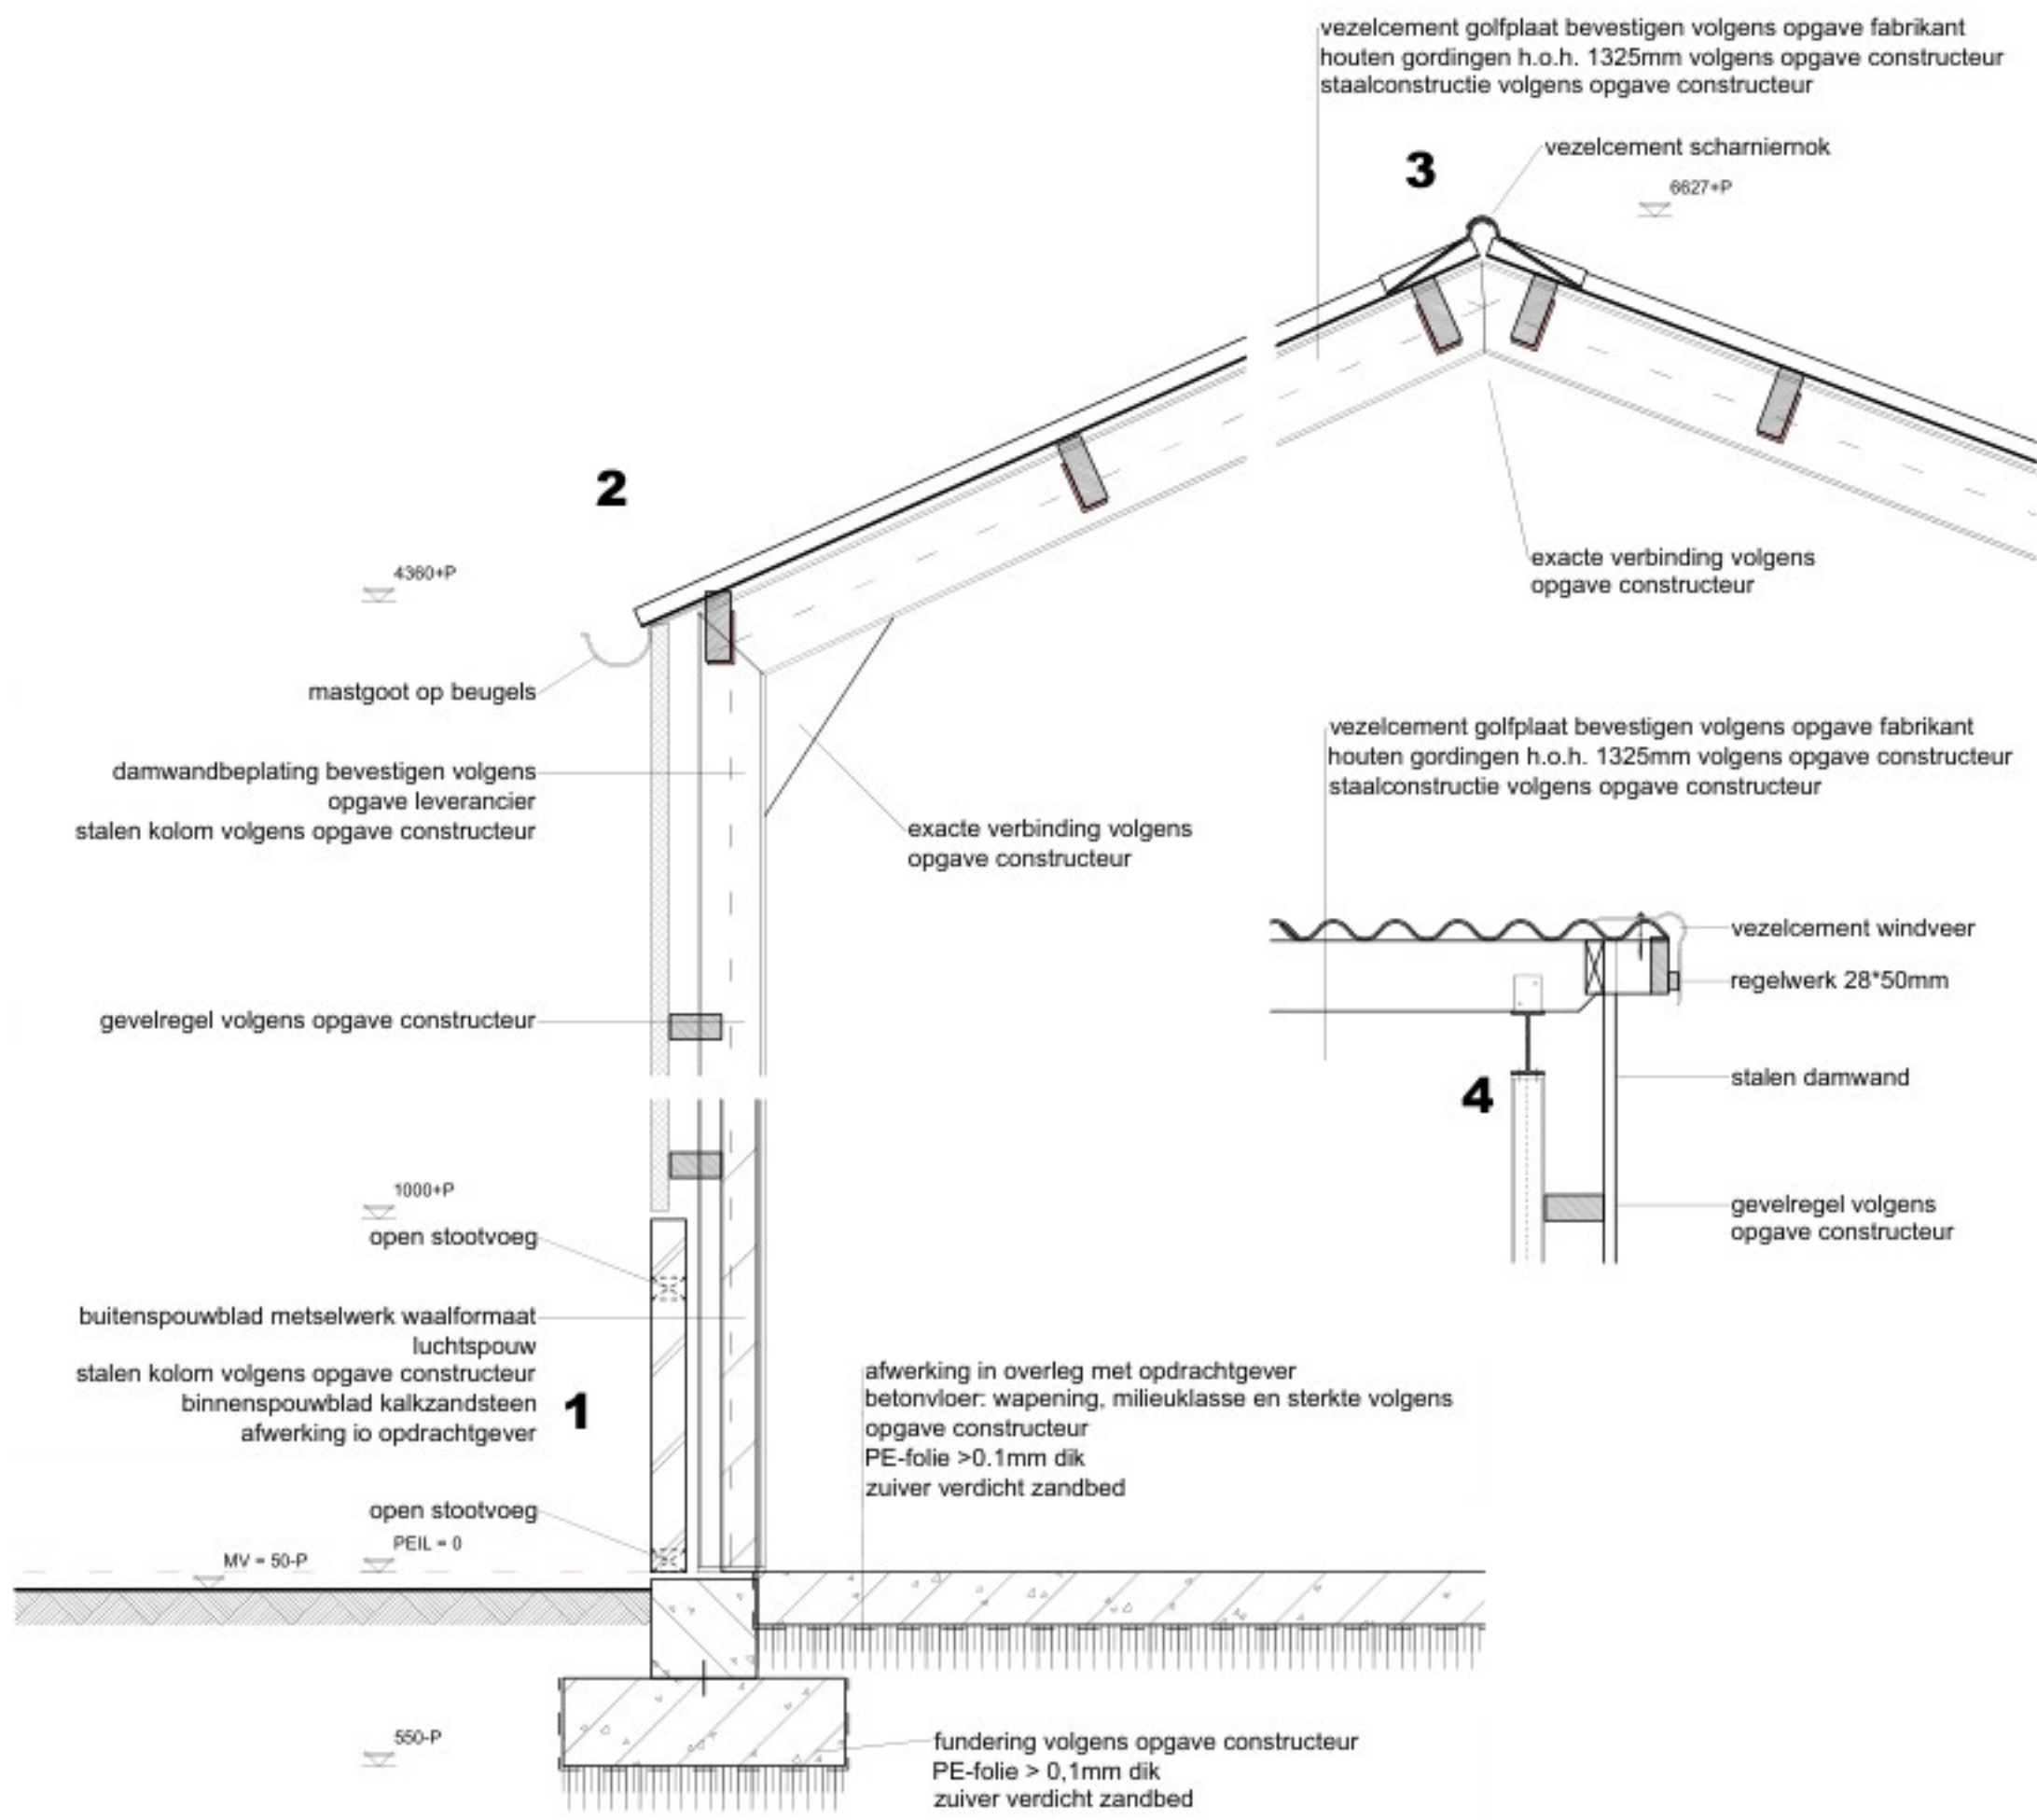
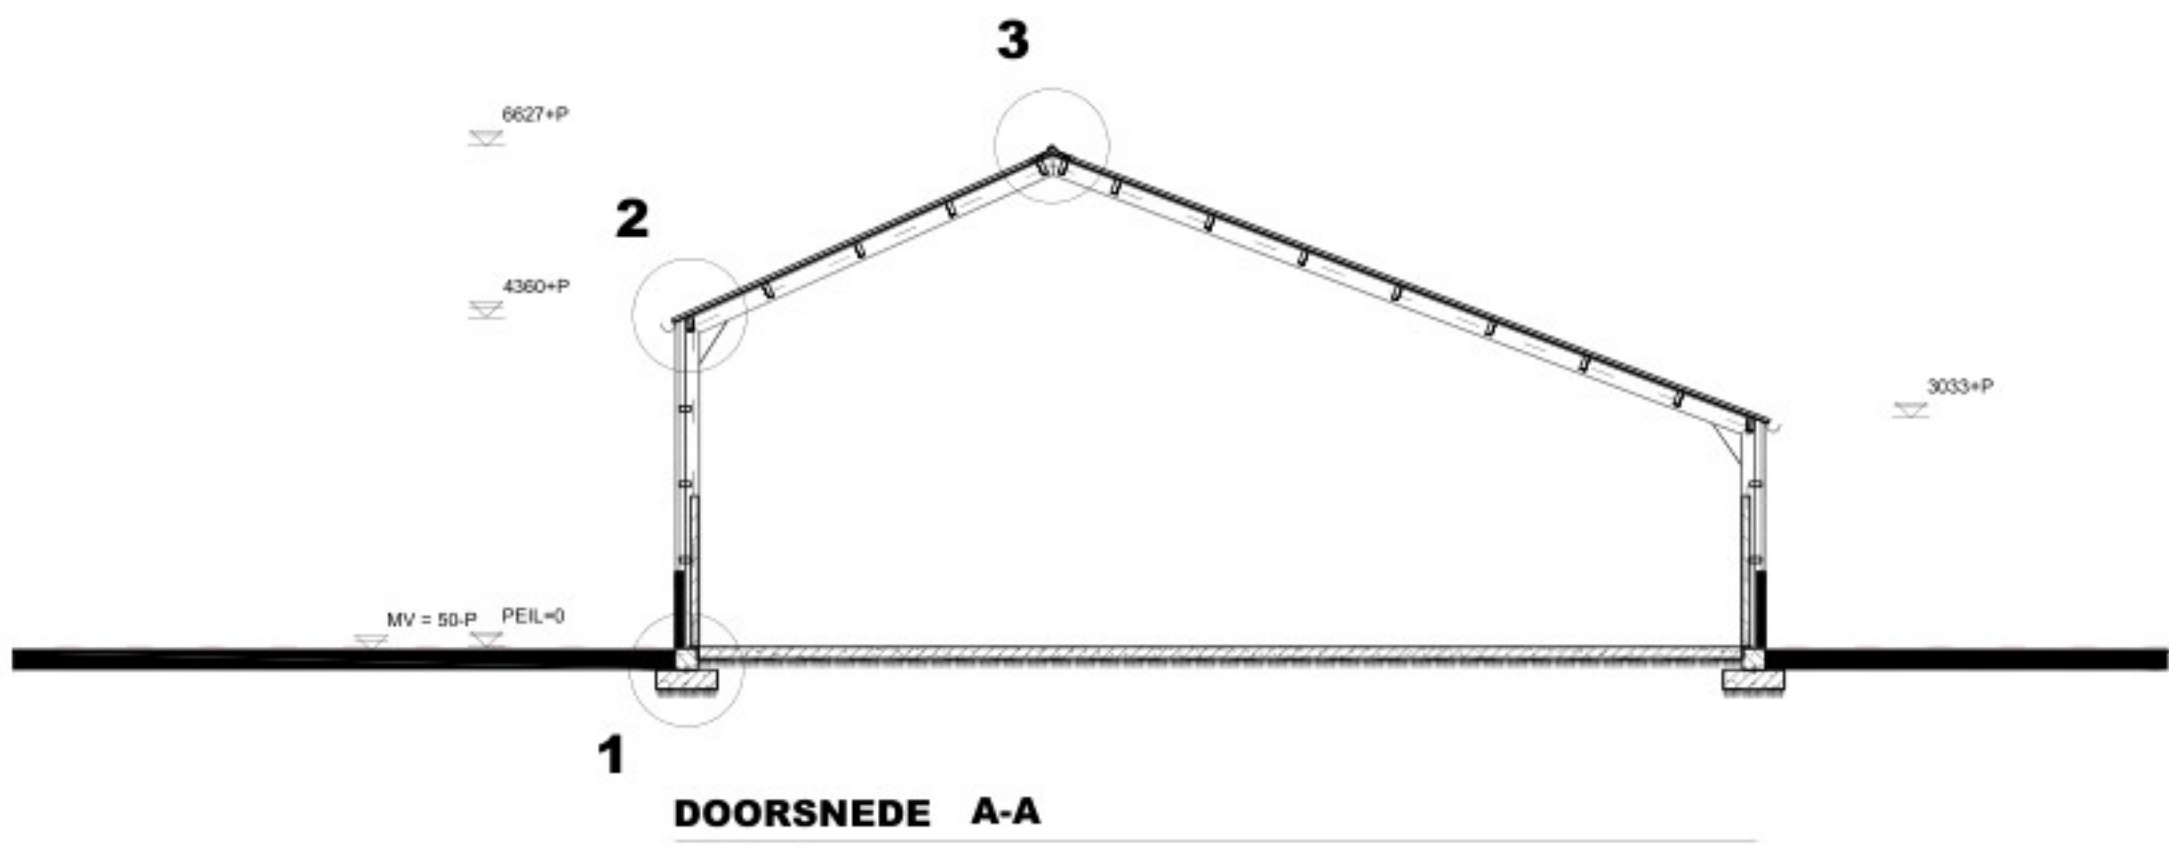
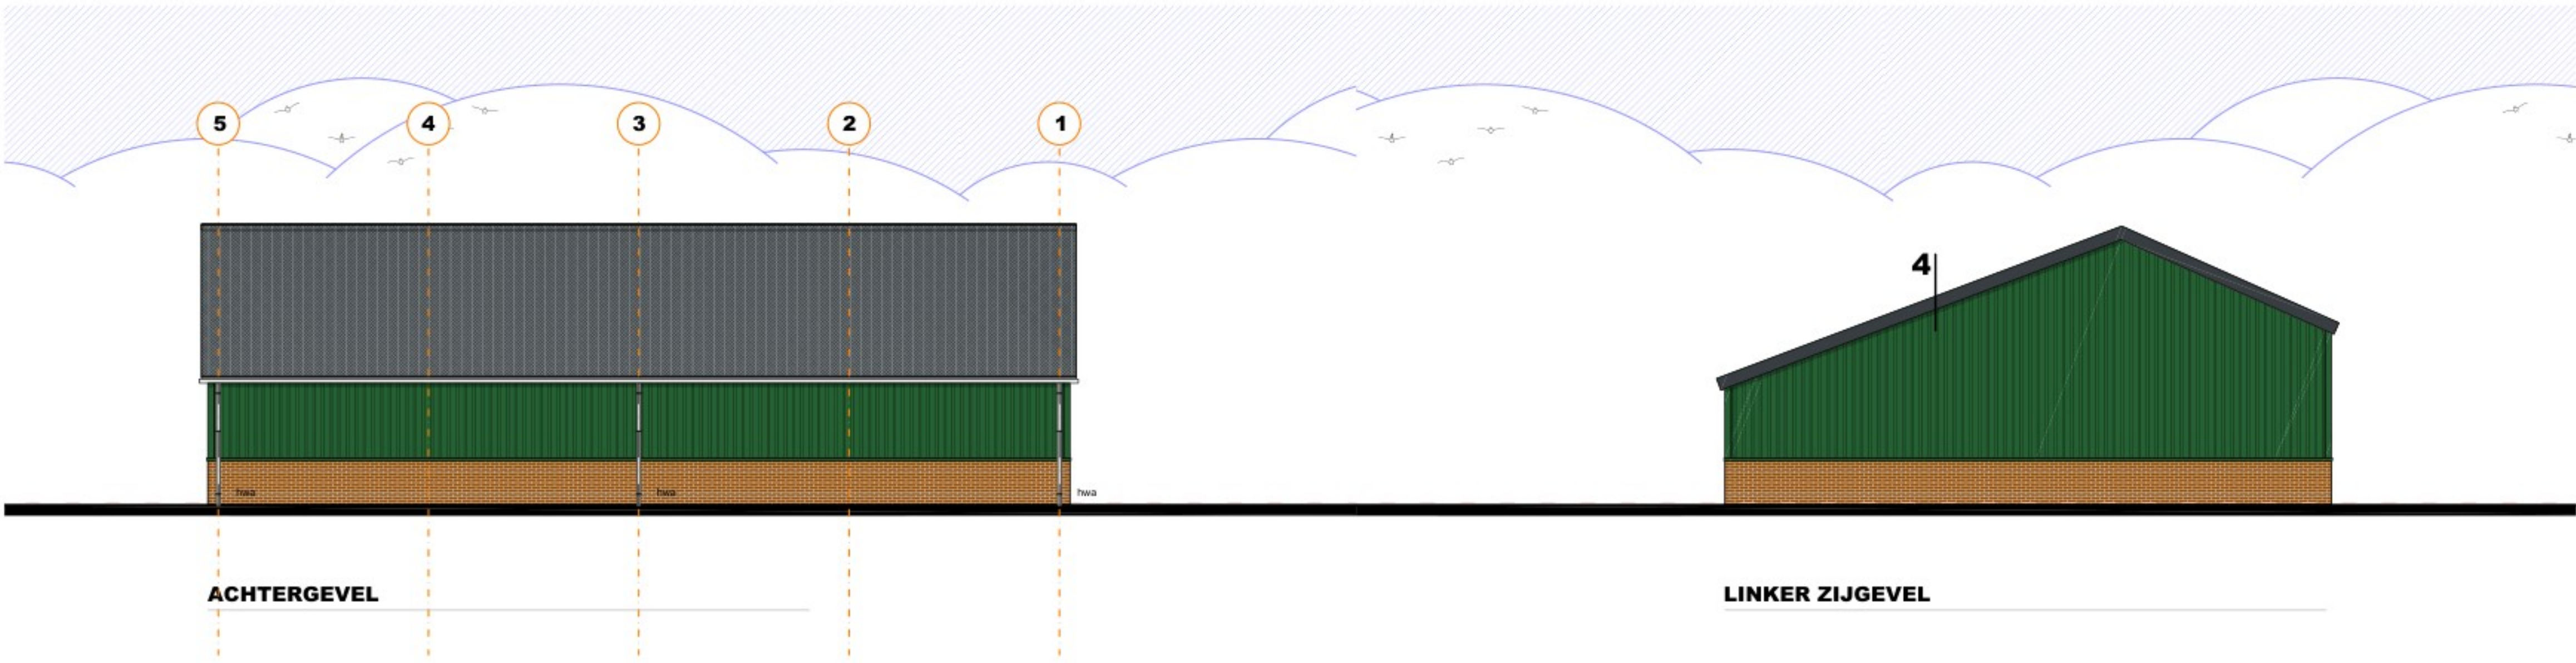


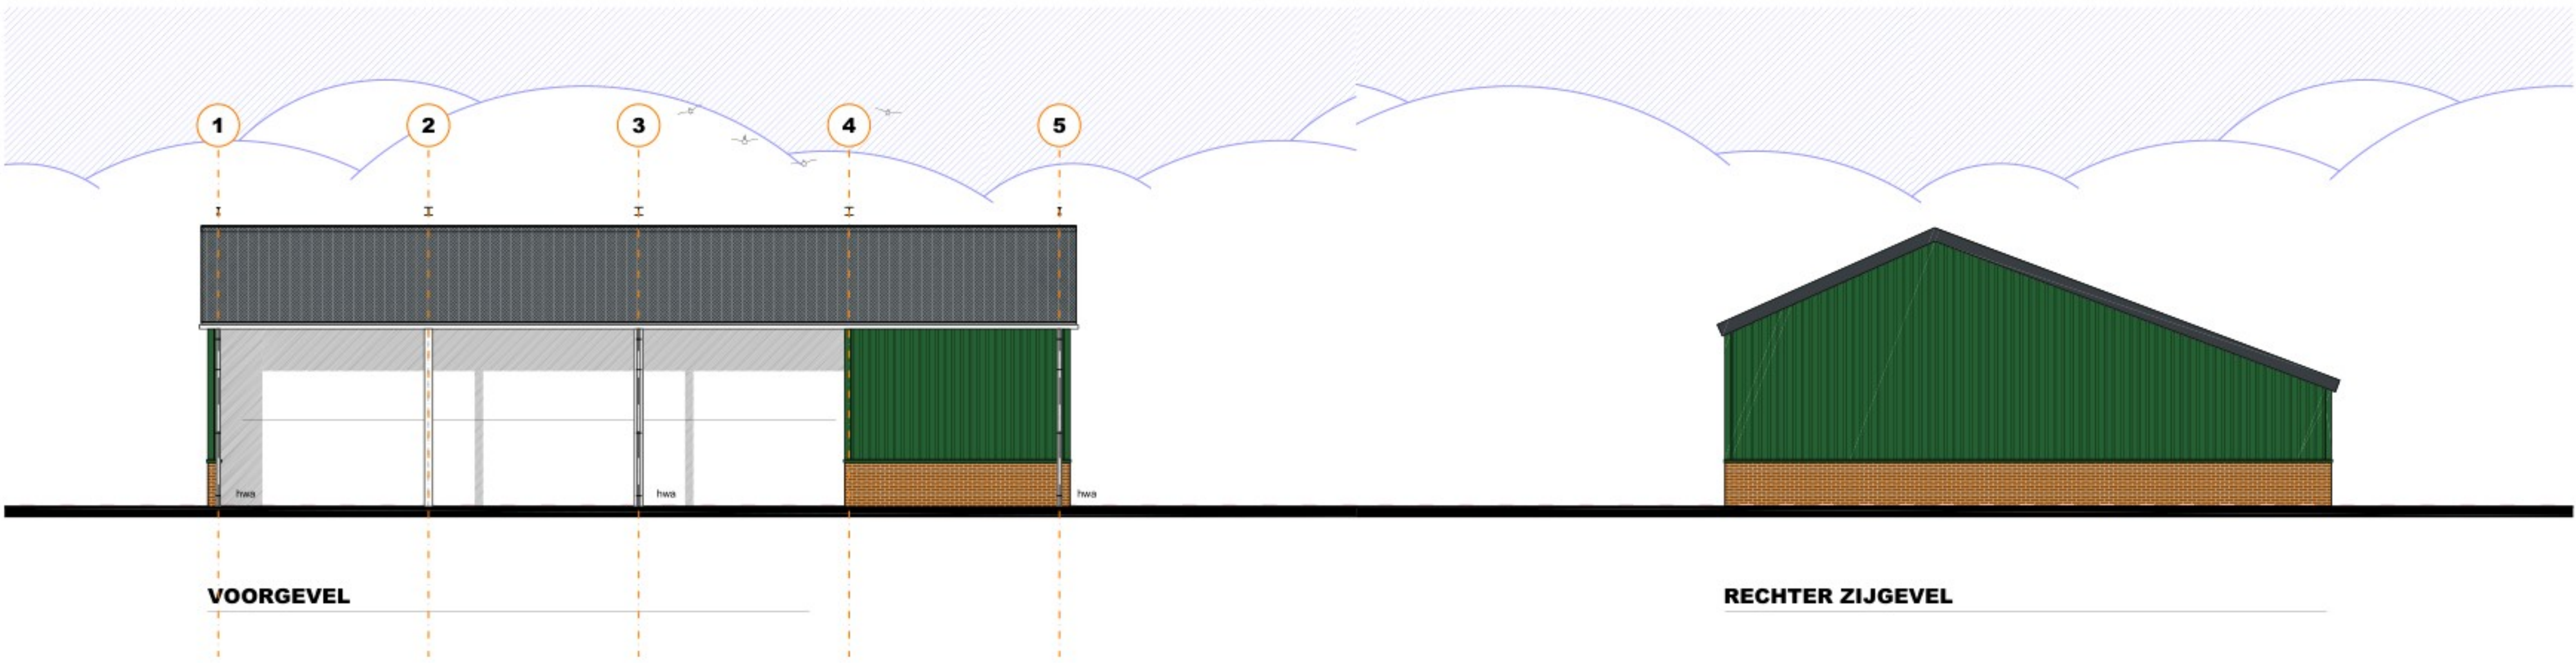

ALGEMEEN BOUWBESLUIT 2012 Lichte industrie

Warmtebestand uitwendige scheidingen (Rc) volgens NEN 1068 met een minimale grenswaarde volgens bouwbesluit artikel 5.3.

Alle gevelopeningen ten behoeve van ventilatie en spouwafwatering mogen niet breder zijn dan 10mm. Open stbovoegen voorzien van kunststof stbovoegprofielen.

Lagermaat nader te bepalen, afhankelijk van steenmaat.

Leidingen doorvoeren, maaibakken volgens NEN 2768 (gasmeter aanwezig) (bouwbesluit art. 6.9)

Meer ruimte bevindt zich in de bestaande bebouwing.

Riolering uitvoeren volgens voorschriften gemeente en NEN: 3215 (bouwbesluit afk. 6.4 & art. 6.18)

Vochtwerende voorzieningen volgens NEN: 2778 en NPR 2652.

Geluidsisolatie volgens NEN: 5077 en NPR: 5072.

Brandveiligheid volgens NEN: 6063, 6065, 6082 en 1594.

Technische installaties:
Elektra: aansluiten op distributenet nutsbedrijf, binnen-installatie volgens NEN1010 en voorschriften nutsbedrijf.

Gas: aansluiten op distributenet nutsbedrijf, binnen-installatie volgens NEN 1078 (nieuwbouw) of NEN 8078 (bestaande bouw) en voorschriften nutsbedrijf.

Water: aansluiten op distributenet nutsbedrijf, binnen-installatie volgens NEN 1006 en voorschriften nutsbedrijf.

MATERIALEN EN KLEUREN

bouwdeel	materiaal	kleur
gevels	metseiwerk baksteen waalformaat	rood
gevelbekleding	stalen damwand	donker groen
dakbedekking	vezelcement	antraciet
boelboord overstek	vezelcement windveer	grijs
goten	pvc	grijs
hwa's	zink	grijs

VOORZIENINGEN BRANDVEILIGHEID

symbool	omschrijving
	sproeiachuilblusser vermelst van inhoud in Liter
	Brandcompartiment

* = Afkortingen uit bovenstaande renvooi welke niet gebruikt zijn niet van toepassing.

De deuren mogen uitsluitend zijn gesloten door een doelmatige sluit-inrichting, waarbij de deur, vanaf de zijde van welke men de deur bij het ontvuchten van het gebouw nadert, openblikkelijk over de minimaal vereiste breedte te kan worden geopend zonder dat hietoe gebruik moet worden gemaakt van een sleutel of ander los voorwerp.

Brandvoortplanting en rookdichtheid van constructieonderdelen


Een zijde van een constructieonderdeel die grenst aan de buitenlucht voldoet aan brandklasse B en aan rookklasse s2, beide bepaald volgens NEN-EN 13501-1.

Een zijde van een constructieonderdeel die grenst aan de buitenlucht voldoet aan brandklasse D bepaald volgens NEN-EN 13501-1.Voor de bovenzijde van het dak is dit niet vereist. Een deur, een raam, een kozijn en daarmee gelijk te stellen constructieonderdelen voldoet aan brandklasse D volgens NEN-EN 13501-1.

Voor de bovenzijde van een vloer, een trap en een hellingbaan die grenst aan de binnenlucht geldt rookklasse s1fl en brandklasse D fl beide bepaald volgens NEN-EN 13501-1.

Voor een bovenzijde van een vloer, een trap en een hellingbaan die grenst aan de buitenlucht geldt brandklasse D fl, bepaald volgens NEN-EN 13501-1.

Op ten hoogste 5% van de totale oppervlakte van de constructieonderdelen van elke afzonderlijke ruimte, waarvoor volgens de artikelen 2.67 tot en met 2.69 een eis geldt, is die eis niet van toepassing.

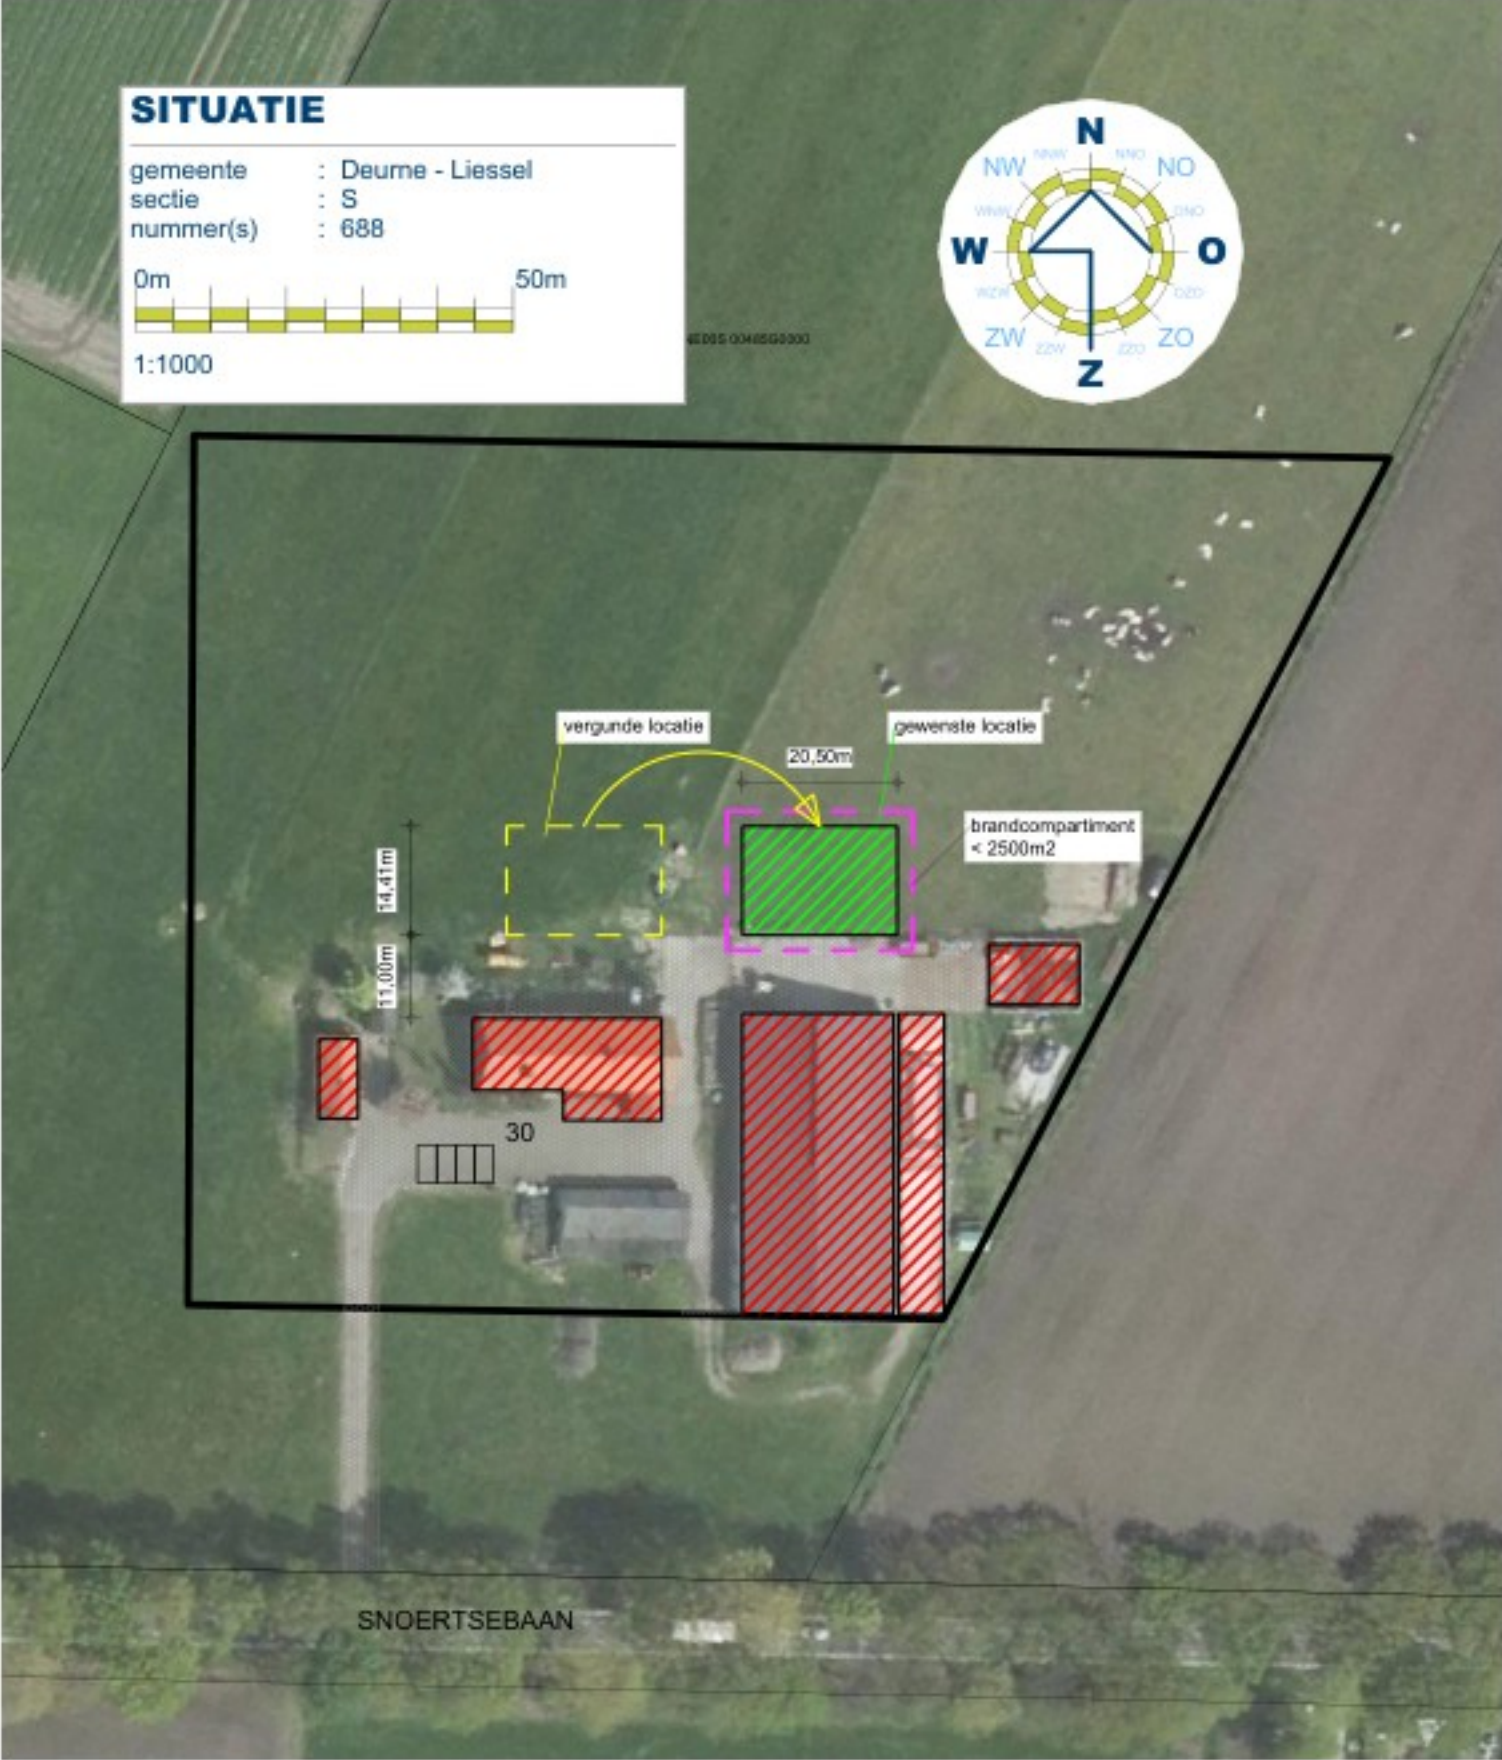

TEKENING BEHORENDE BIJ AANVRAAG OMGEVINGSVERGUNNING ACTIVITEIT BOUW

Alle maten en aantallen vooraf in het werk te controleren!
constructie van fundering, vloeren, prefab elementen, staal- en houtconstructies volgens opgave constructeur en/of fabrikant/leverancier.

blad 01 Plattegronden, gevels, doorsnede en situatie.
Funderings- en rioleringsplan, kapplan en principe-details.

Project	Bouw van een agrarisch gebouw REVISIETEKENING	Cont. pers. Tekenaar	
Projectlocatie	Snoertsebaan 30 5757PB Liessel	Proj.nr. Fase Blad nr. Schaal Formaat Datum	170136-004-001 TO 1/1 1:100/1000 10-12-2024
Onderdeel	Technisch Ontwerp	Gew-1 Gew-2 Gew-3 Gew-4 Gew-5 Gew-6	