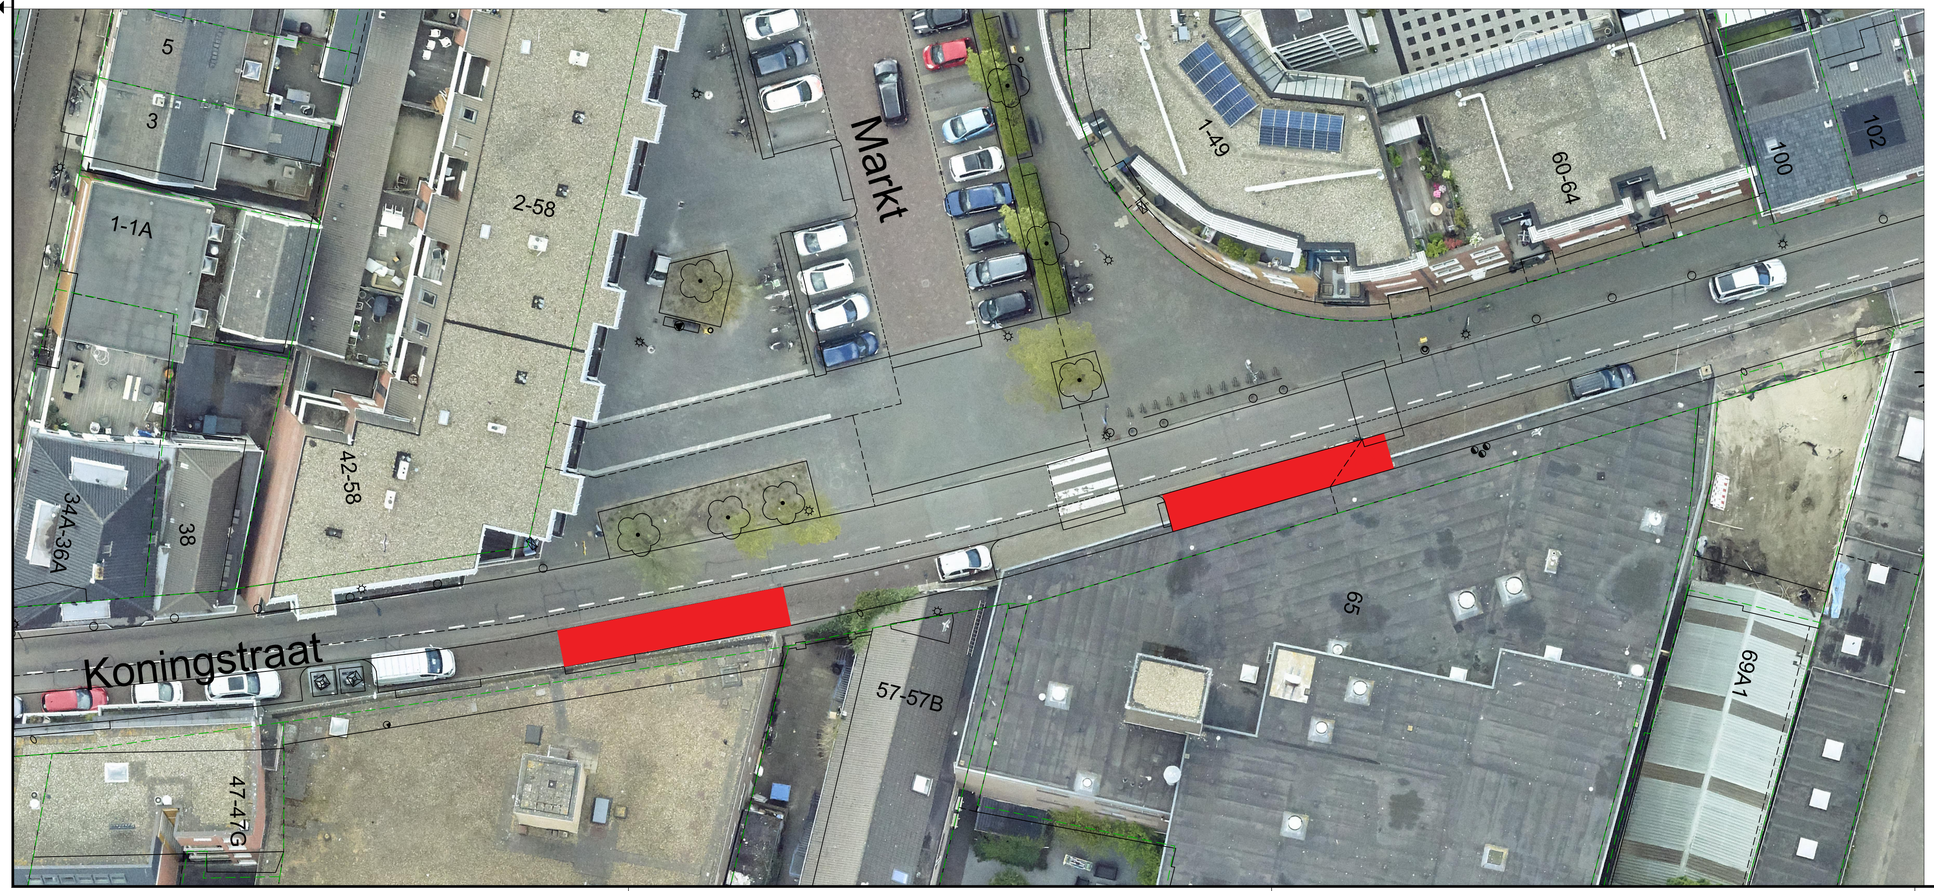

Laad- en losplek

0 2 4 6 8m