


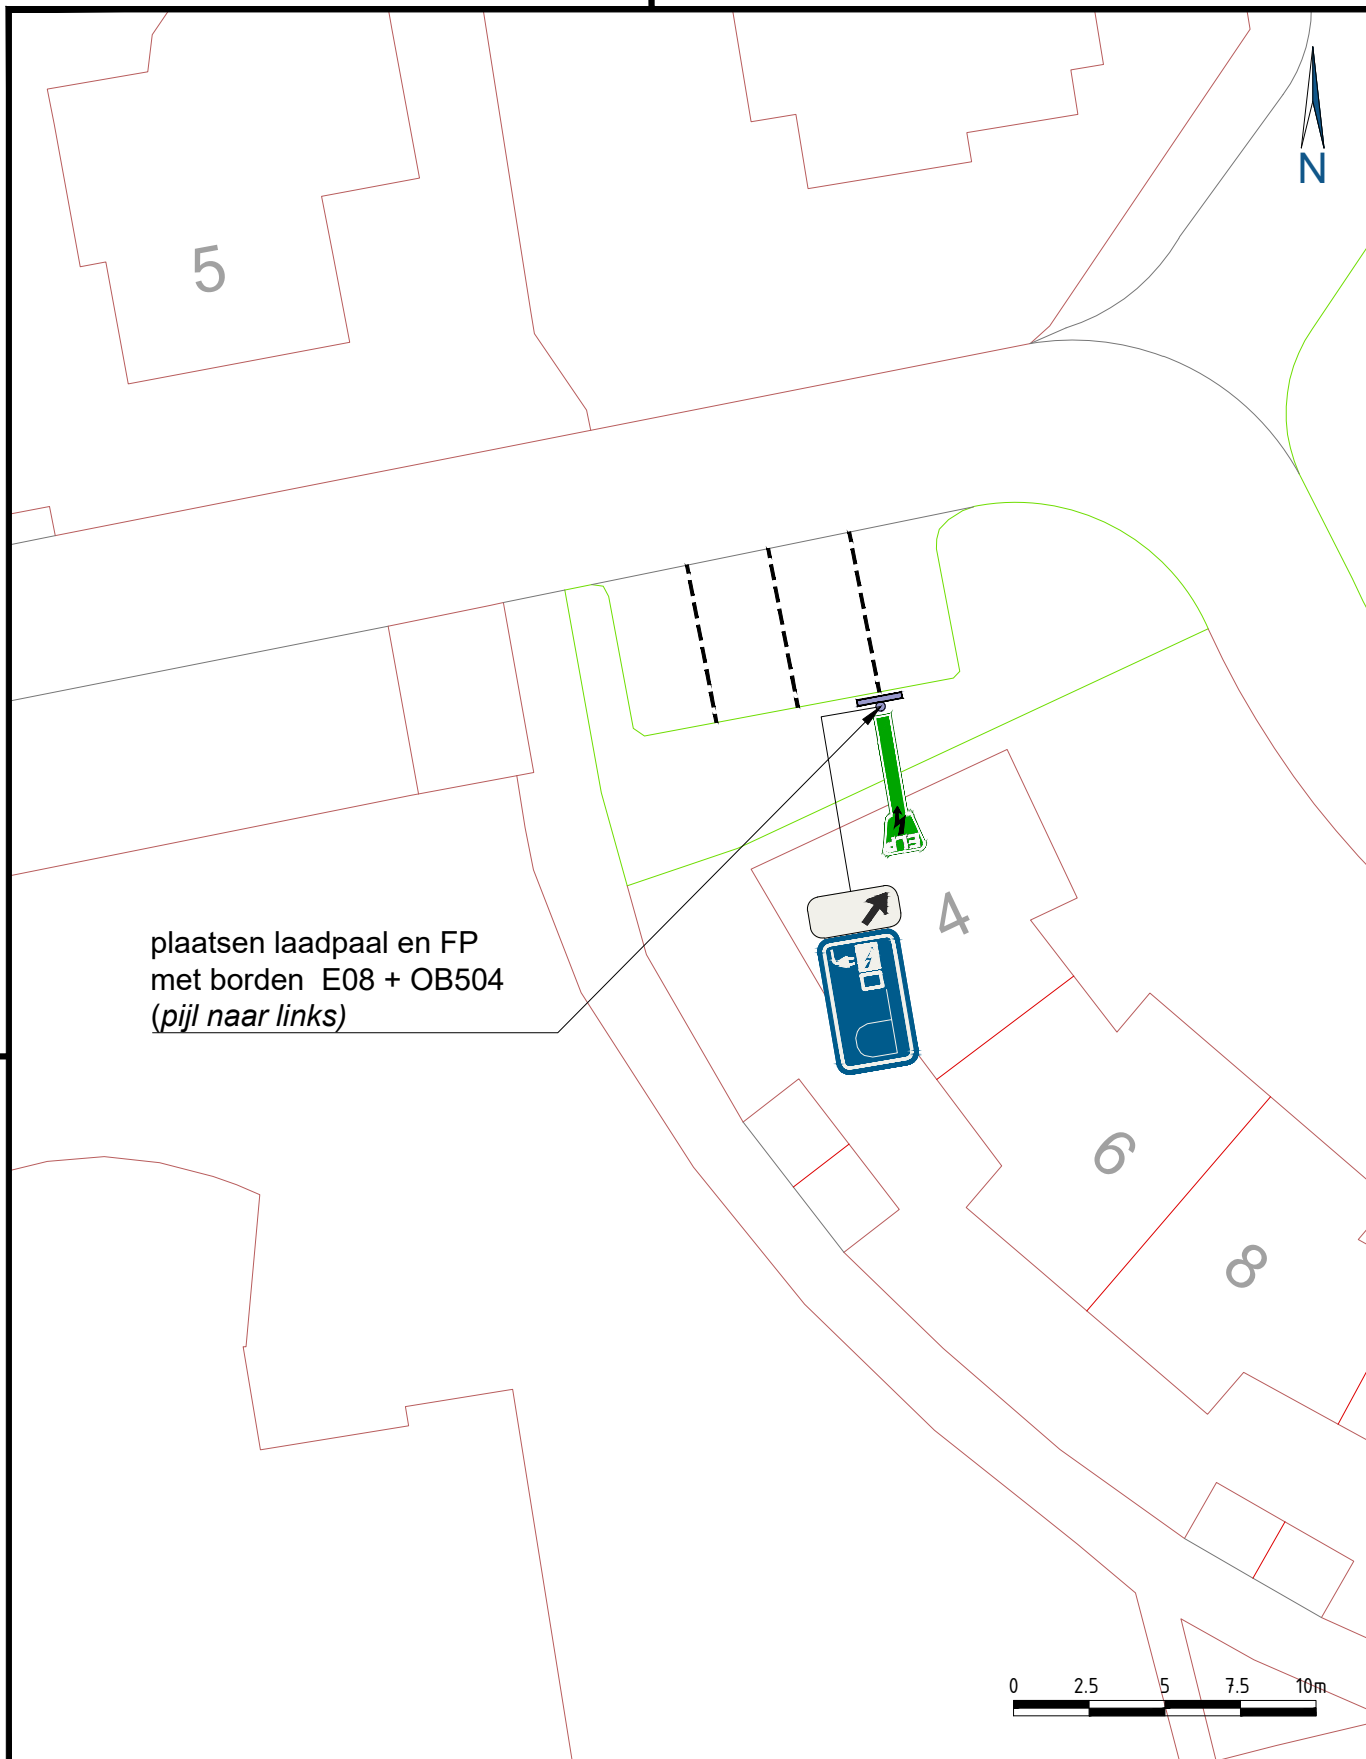

meewerkend boxtel	Meewerkend Boxtel Markt 1 5281 AT, Boxtel	status	fase
		BESLUIT	DEFINITIEF
PROJECT PLAATSING E-LAADPAAL OMSCHRIJVING Plaatsing E-laadpaal met bebording Het Nieuwland 4, Esch Zaaknummer: 1392275		getekend SV 17-09-2025	gecontr. CcdC 17-09-2025
		schaal 1:250	formaat A4
		bladnummer 1/1	tek.nummer 2025_0055_00